



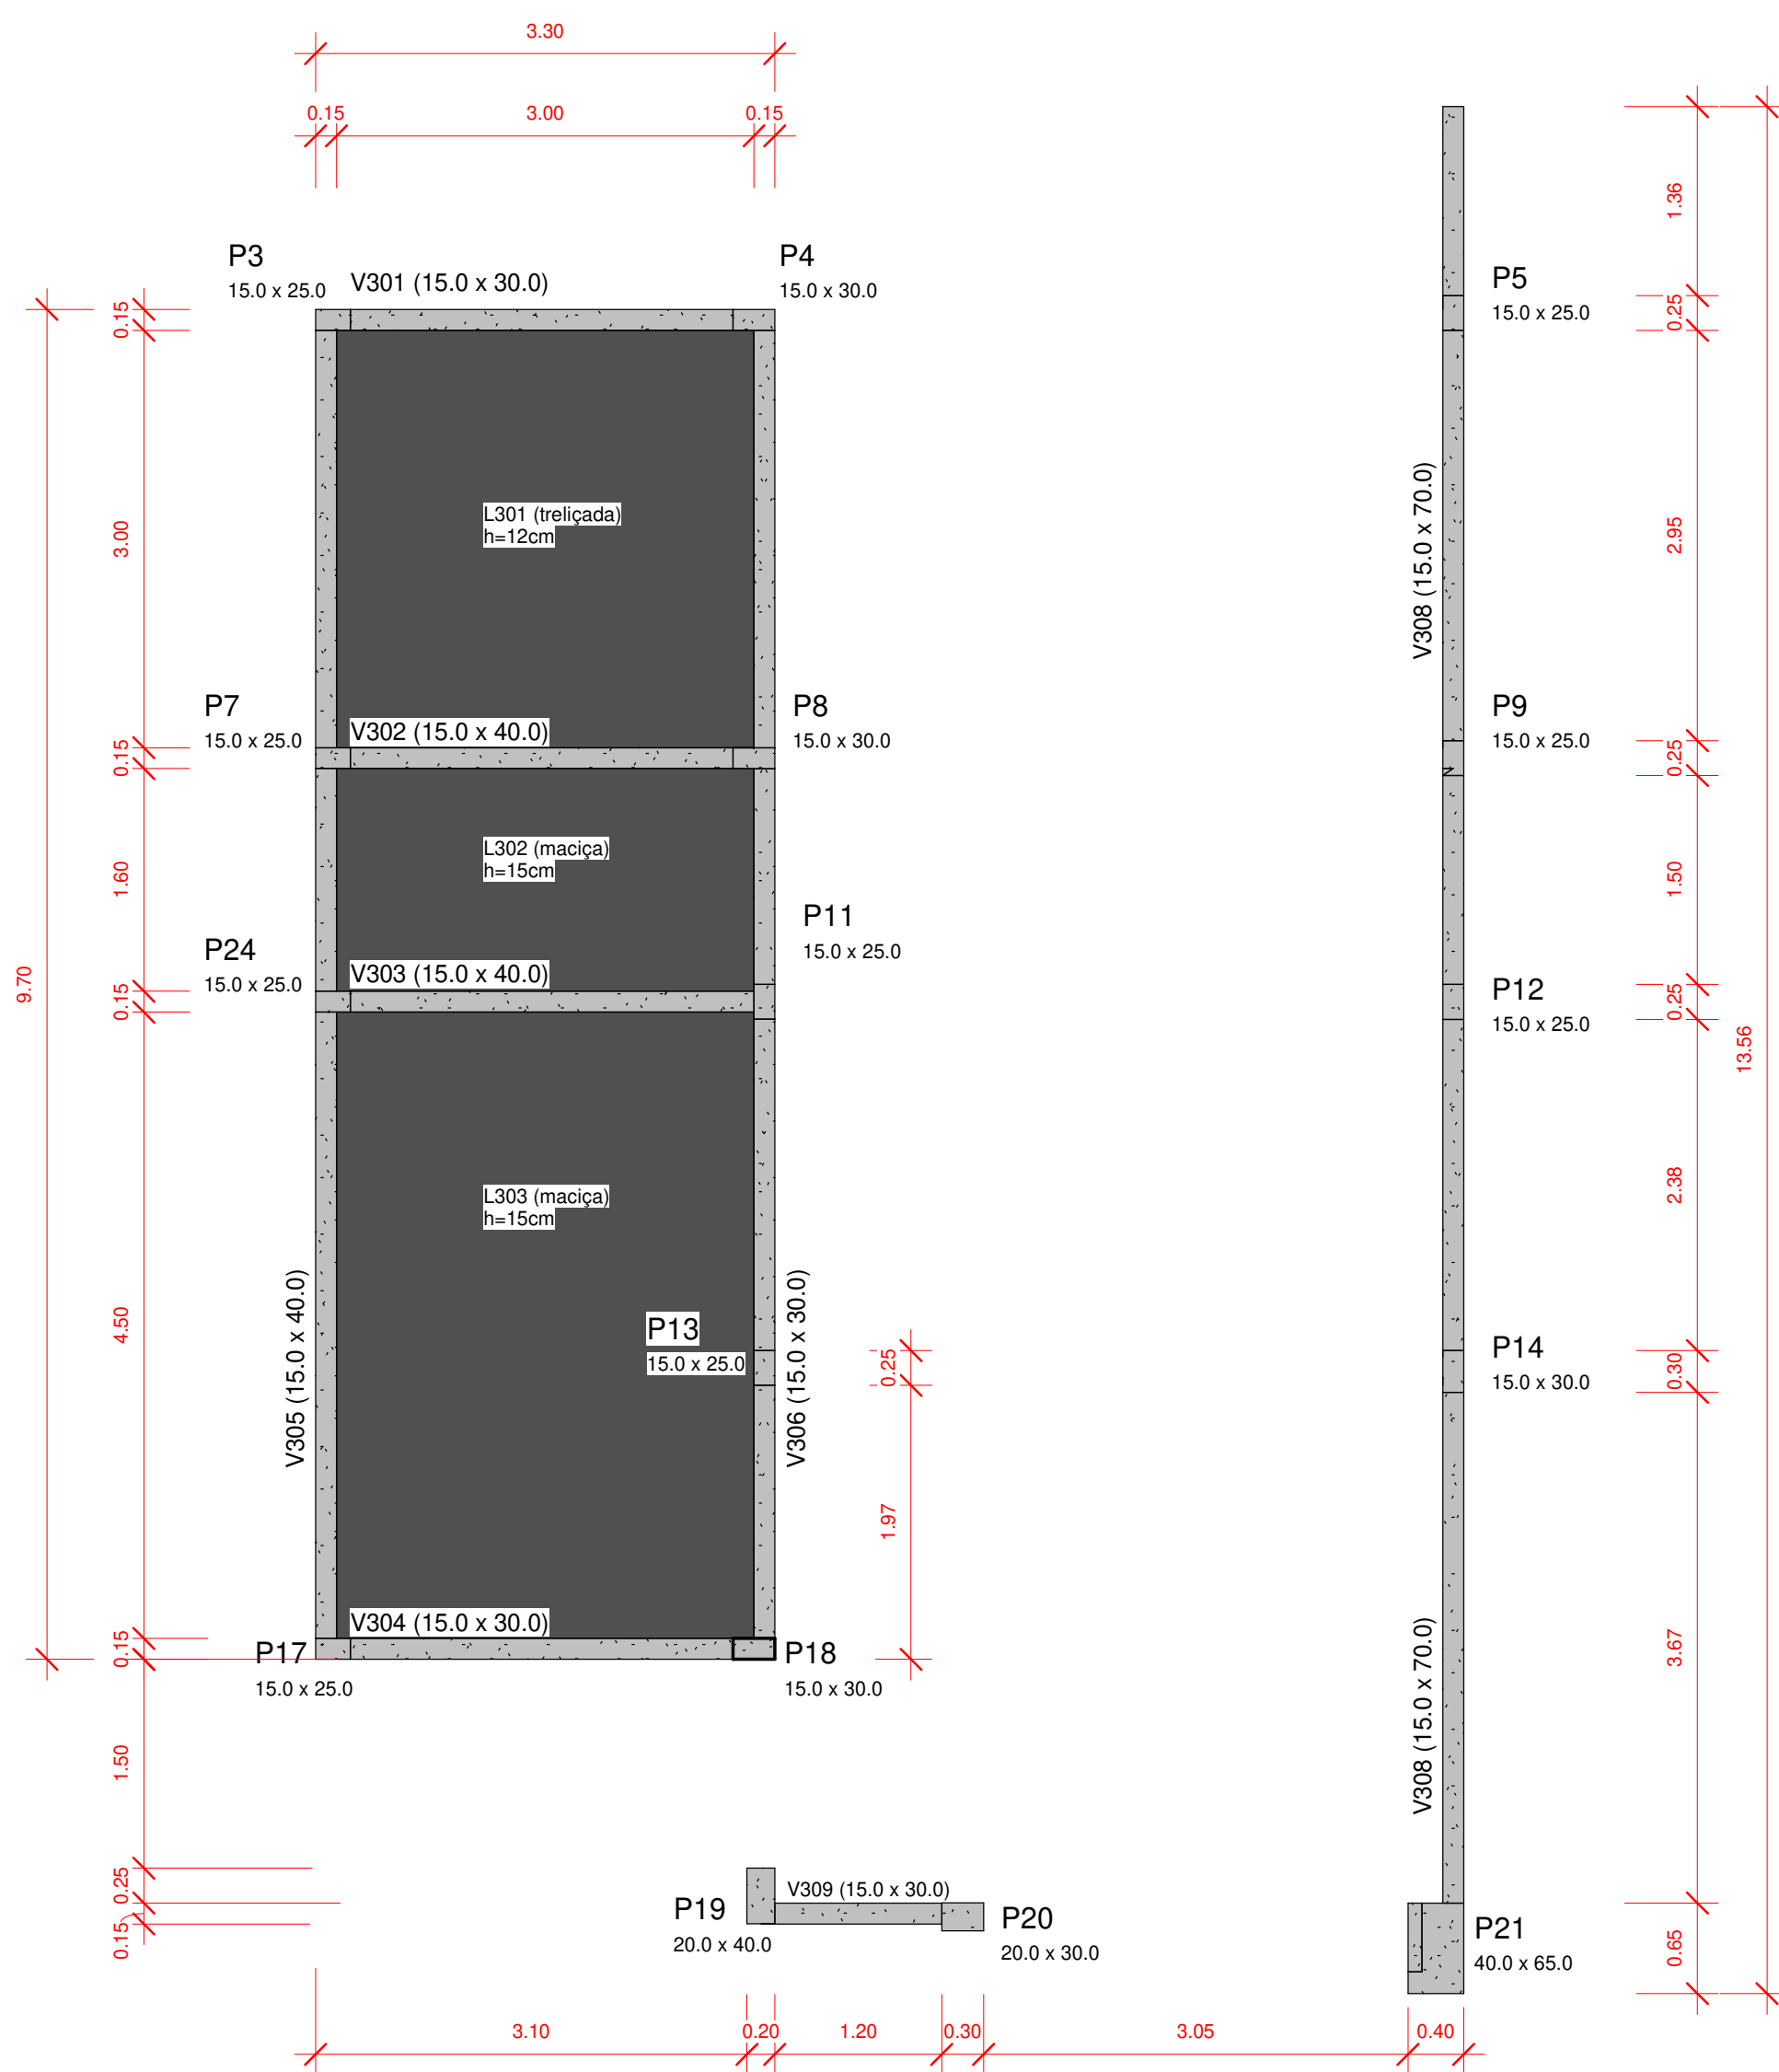


PLANTA DE FORMA - LAJE CAIXA D'ÁGUA
1 : 50

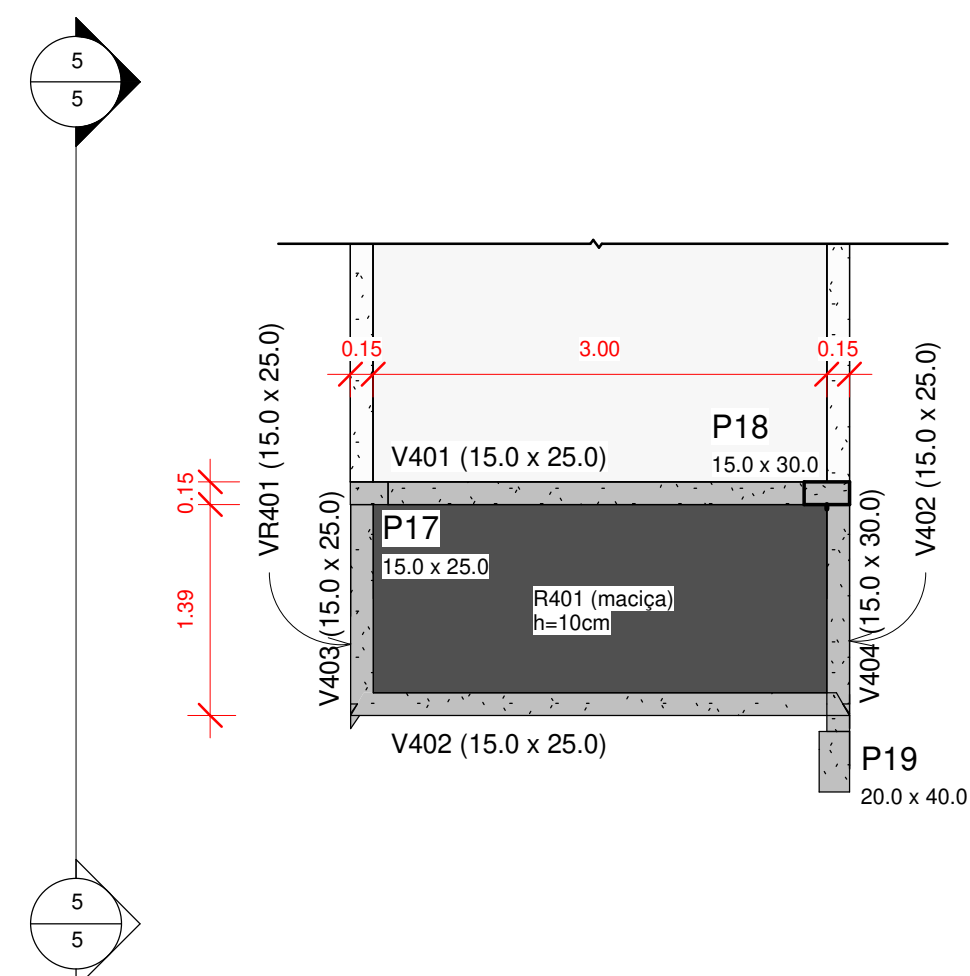

PLANTA DE FORMA - NÍVEL INTERMEDIÁRIO
1 : 50

Dimensões das Vigas - ...	
Título	Tipo
V401	15.0 x 25.0
V402	15.0 x 25.0
V403	15.0 x 25.0
V404	15.0 x 30.0


Dimensões das Vigas - ...	
Título	Tipo
V404	15.0 x 30.0
VR405	15.0 x 25.0
VR406	15.0 x 25.0

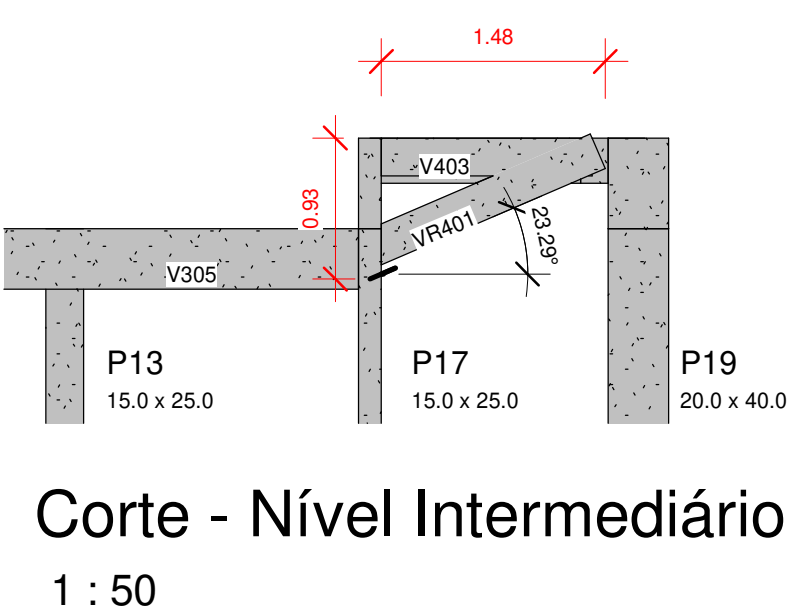

Corte - Nível Intermediário
1 : 50

Dimensões das vigas - ...	
Título	Tipo
V301	15.0 x 30.0
V302	15.0 x 40.0
V303	15.0 x 40.0
V304	15.0 x 30.0
V305	15.0 x 40.0
V306	15.0 x 30.0
V307	15.0 x 40.0
V308	15.0 x 70.0
V308	15.0 x 70.0
V308	15.0 x 70.0
V308	15.0 x 70.0
V308	15.0 x 70.0
V309	15.0 x 30.0

PLANTA DE FORMA - COBERTURA
1 : 50

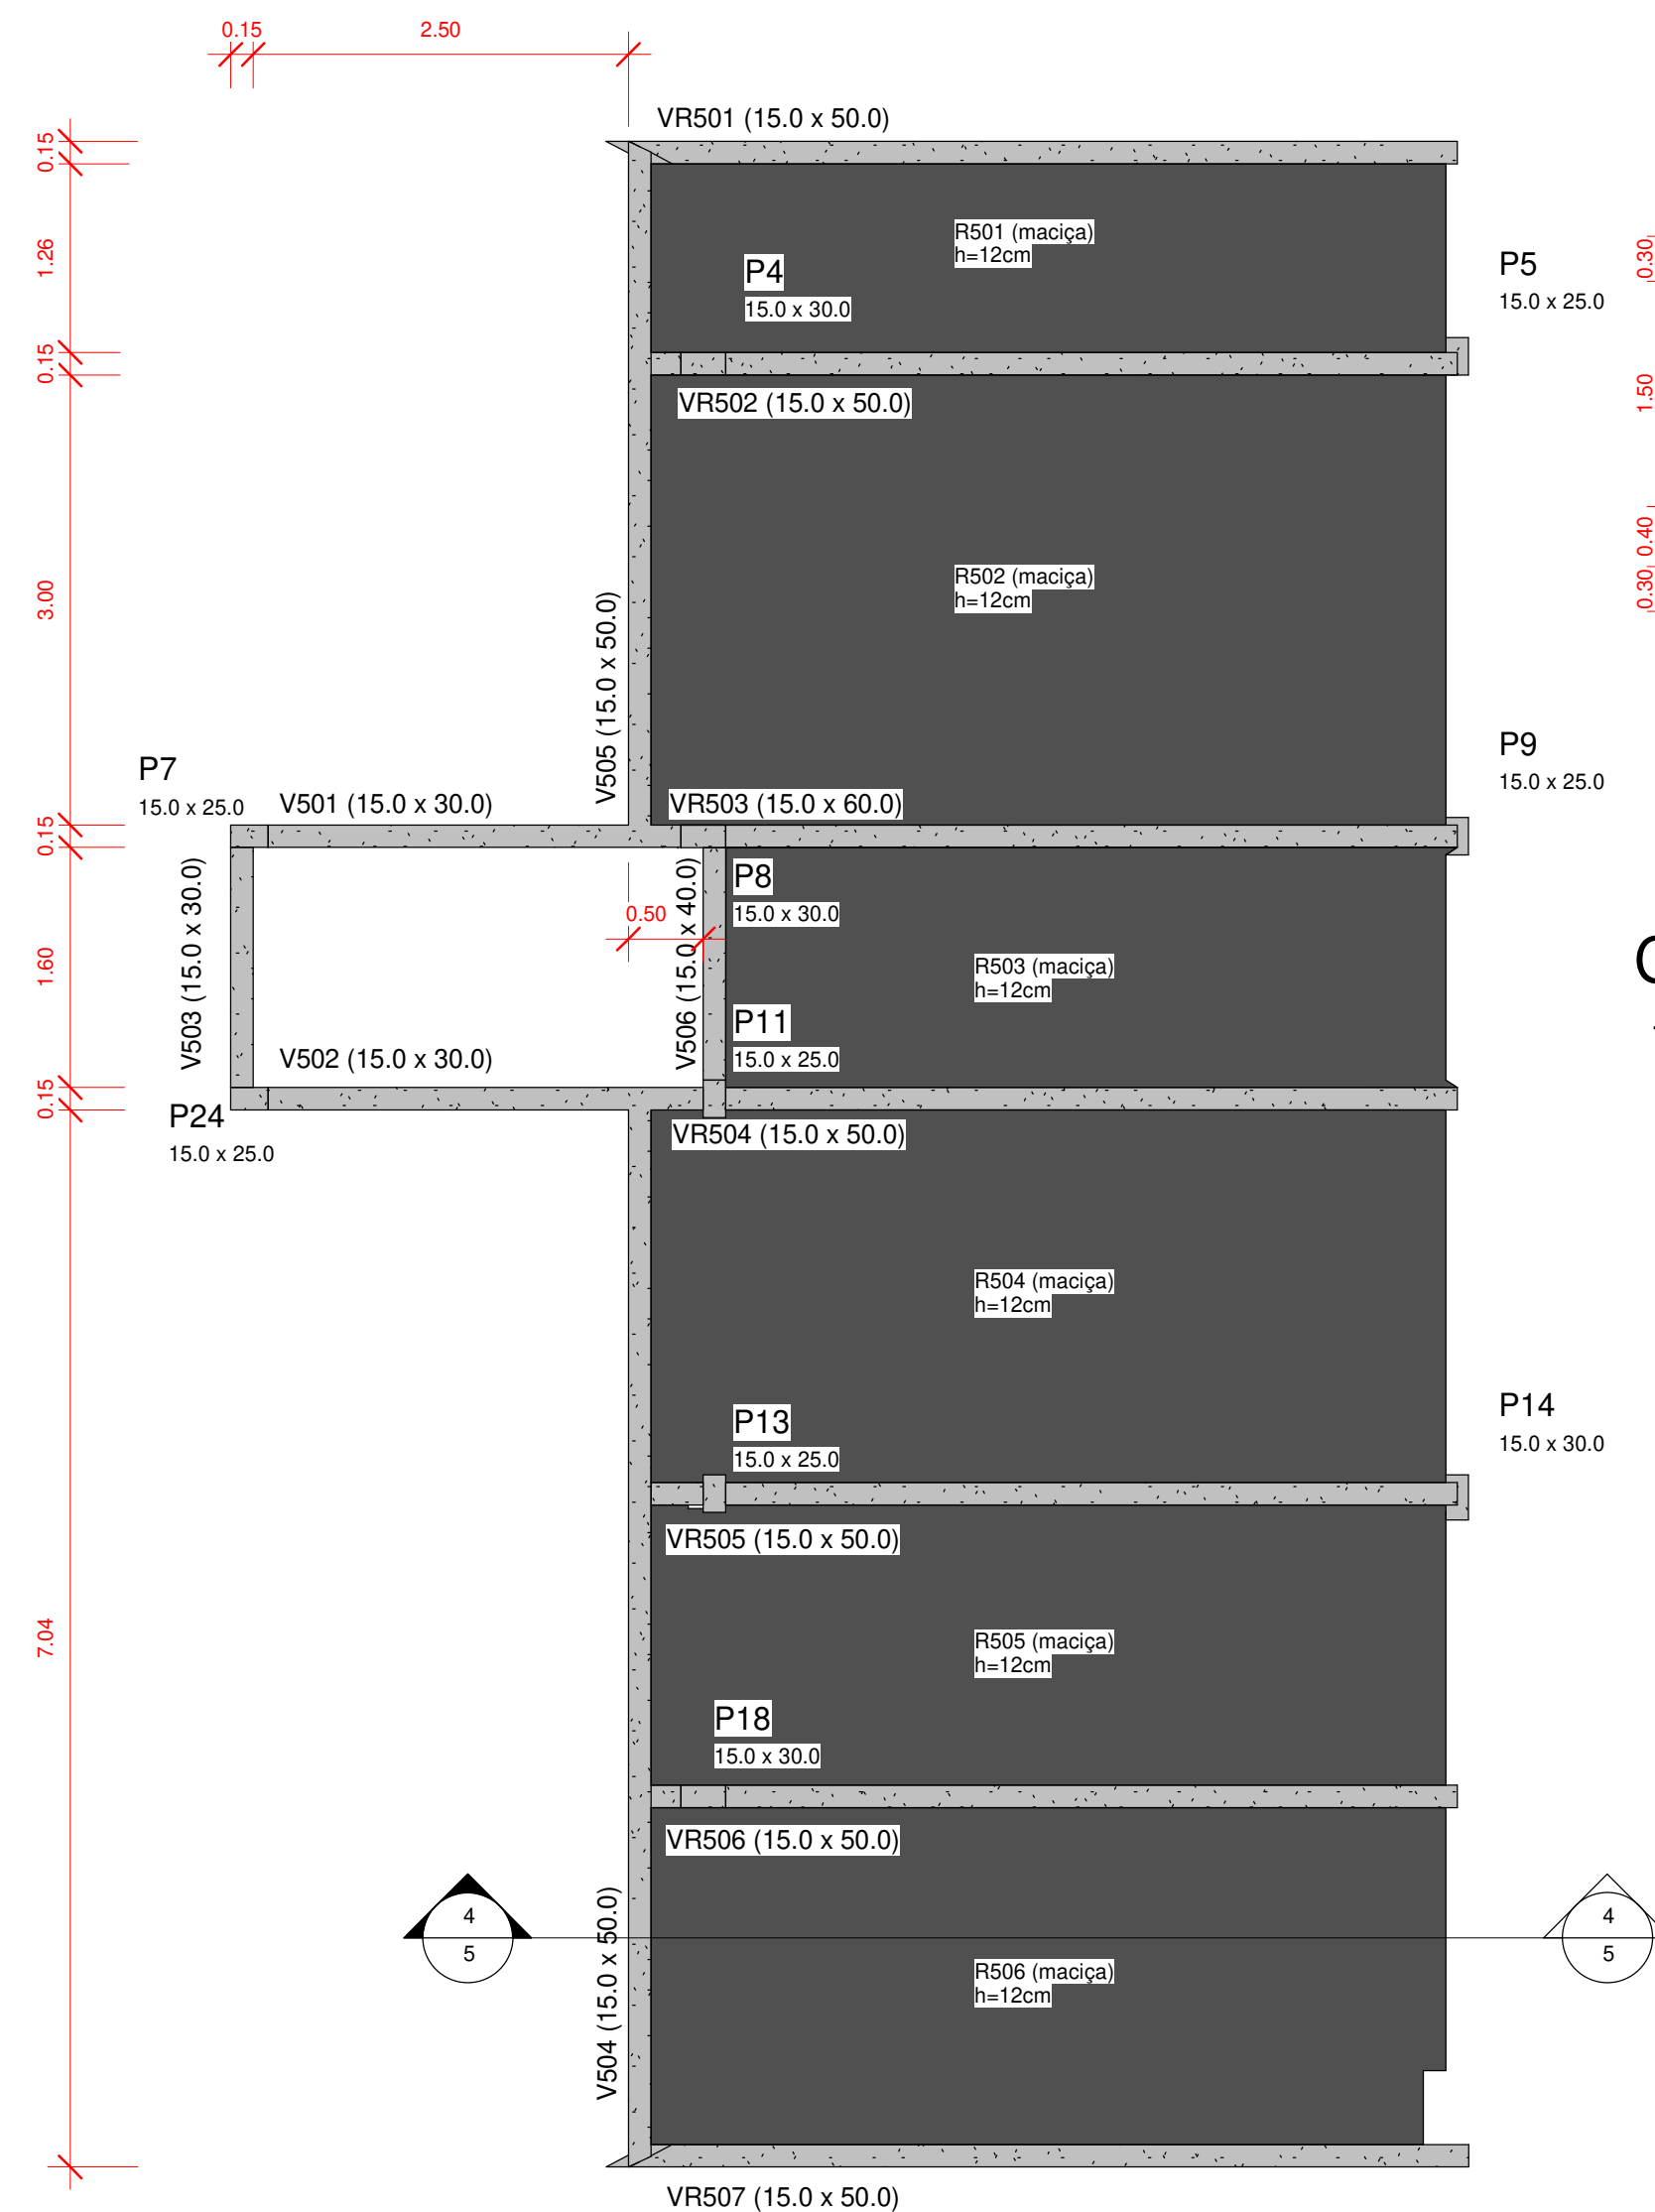

Corte - Cobertura
1 : 50

Dimensões das Vigas - ...	
Título	Tipo
V501	15.0 x 30.0
V502	15.0 x 30.0
V503	15.0 x 30.0
V504	15.0 x 50.0
V505	15.0 x 50.0
V506	15.0 x 40.0
VR501	15.0 x 50.0
VR502	15.0 x 50.0
VR503	15.0 x 60.0
VR504	15.0 x 50.0
VR505	15.0 x 50.0
VR506	15.0 x 50.0
VR507	15.0 x 50.0

Acesse o site do projeto através desse QR Code, veja o Modelo 3D da estrutura e baixe todos os documentos relativos a esse projeto ➔



ANDRÉ RODRIGUES
Engenheiro Estrutural
(83) 9 9644 2240
andrerodrigues.eng.br
contato@andrerodrigues.eng.br

CLIENTE:	Thyago Ramon	DESENHO Nº: 005
OBRA:	Residência Unifamiliar	
TÍTULO:	PLANTAS DE FORMA: LAJE CAIXA D'ÁGUA NÍVEL INTERMEDIÁRIO COBERTURA	OBS: Concreto: fck: 25 MPa ECS: 24150 MPa Atente-se ao cobrimento Leia o Memorial Descritivo
DATA:	01/07/2021	ESCALA: 1:50