
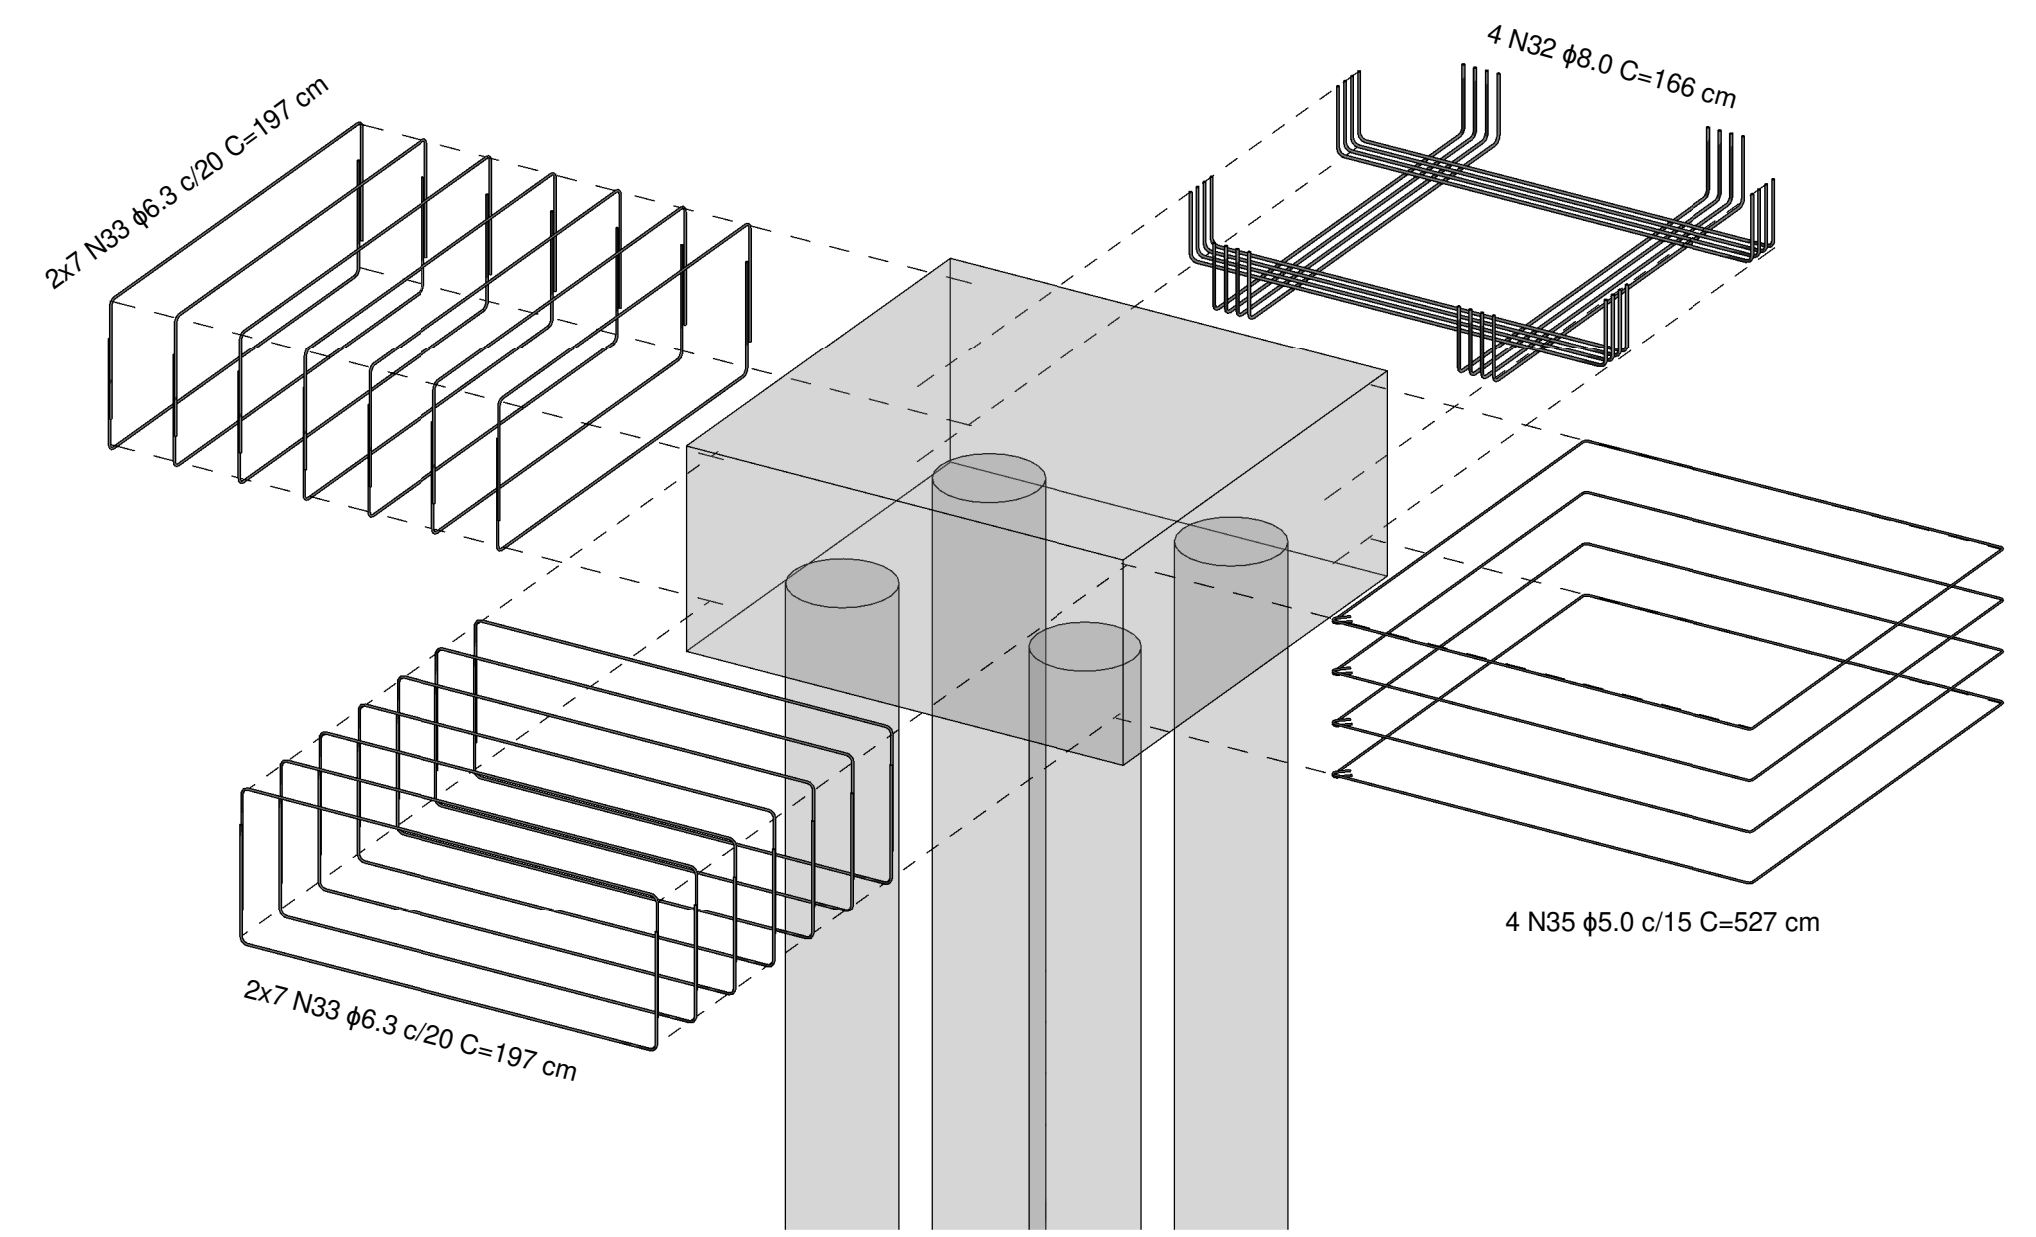
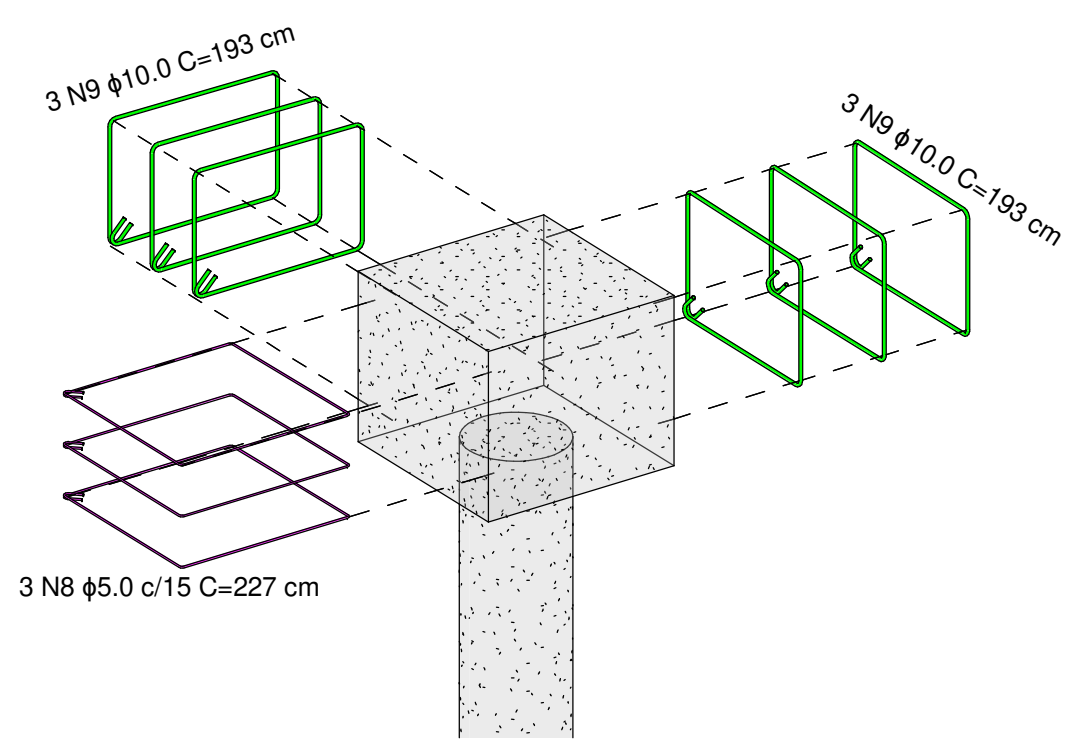
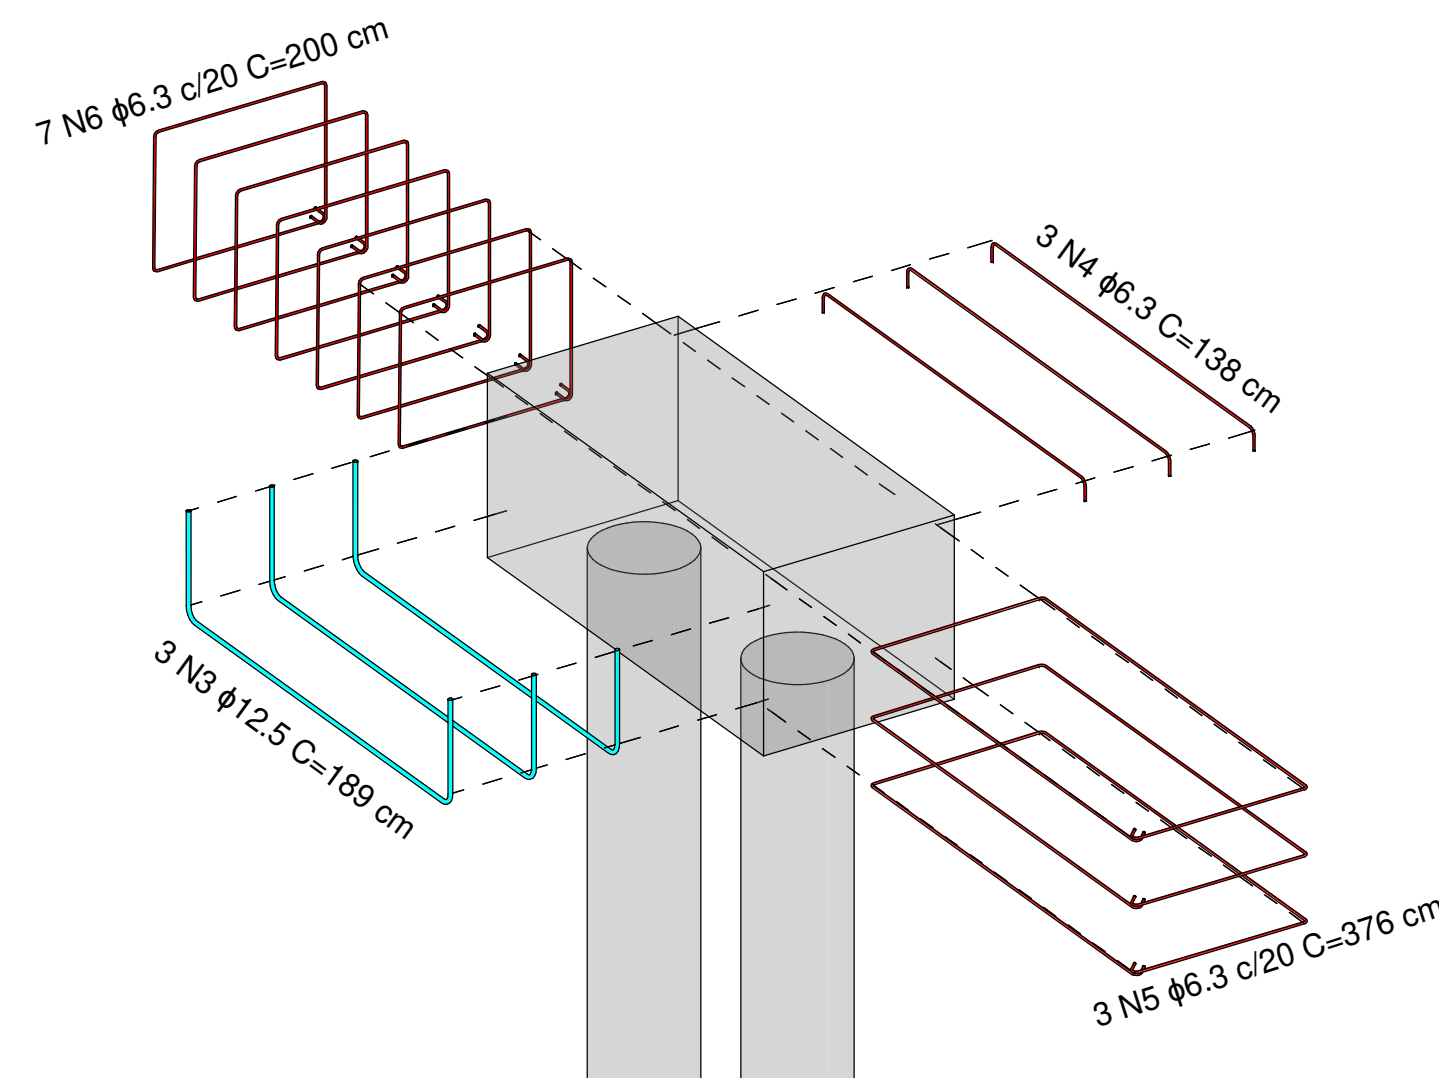
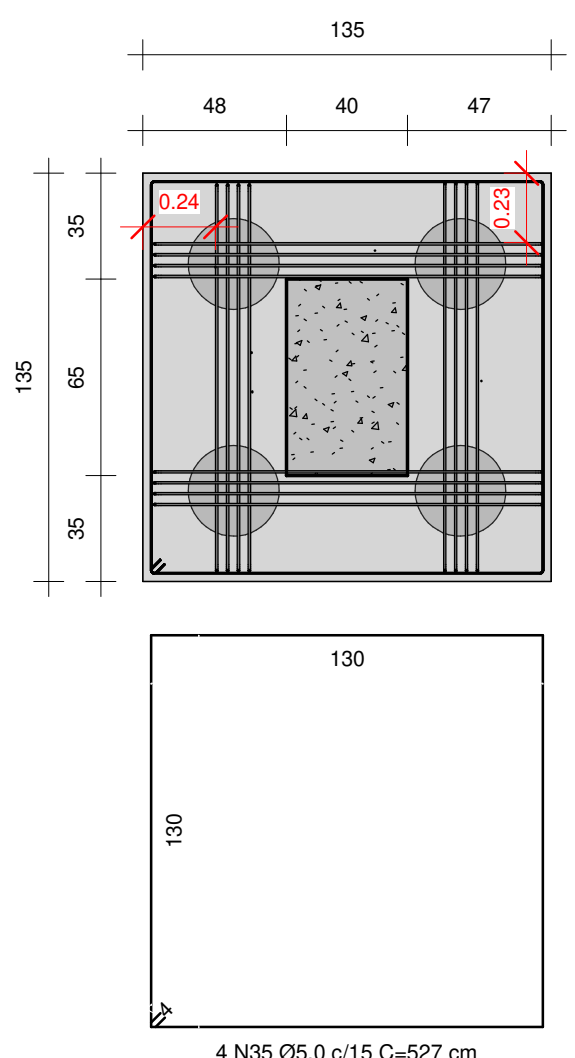
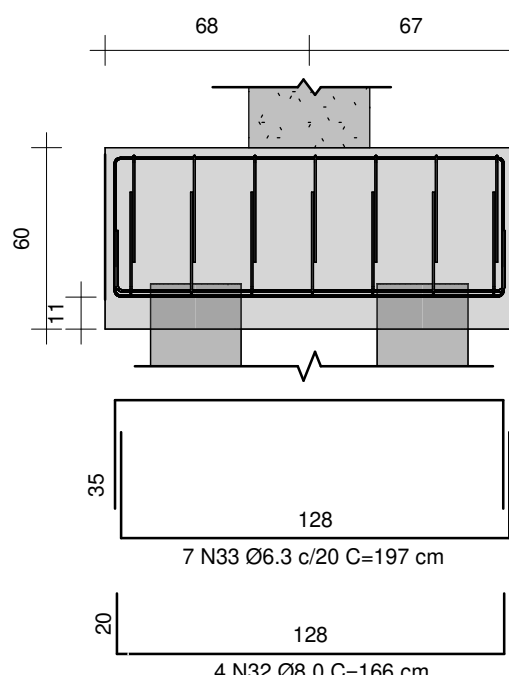
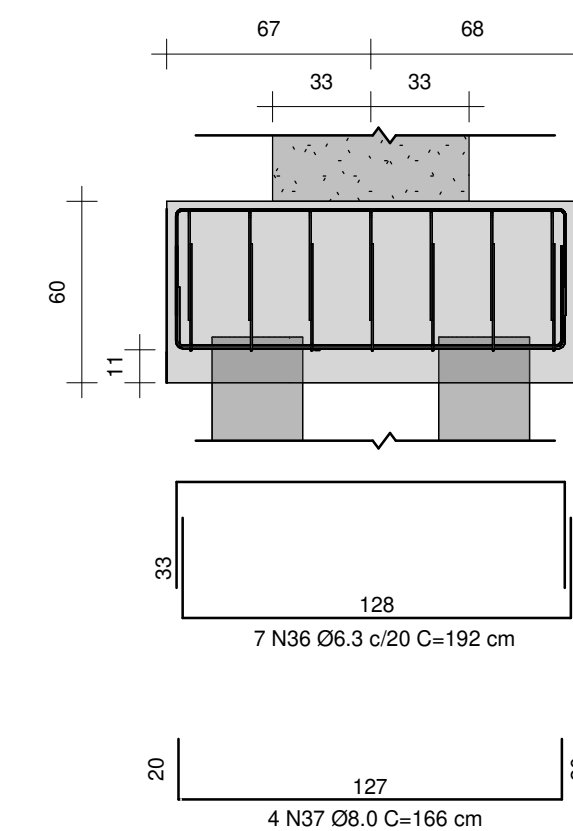
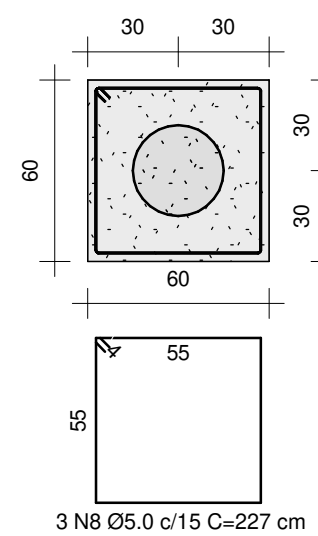
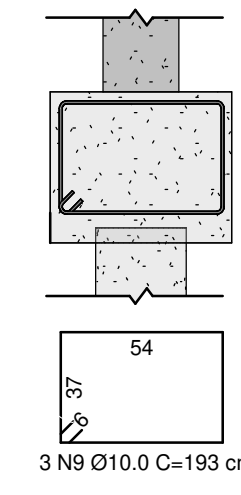
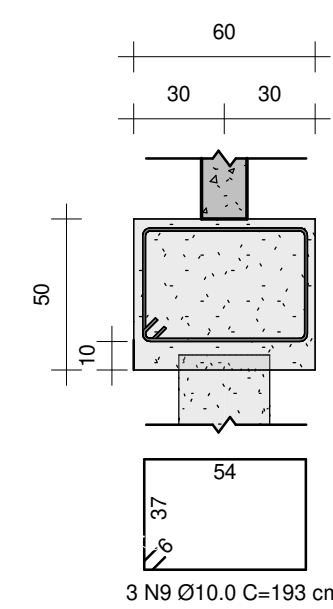
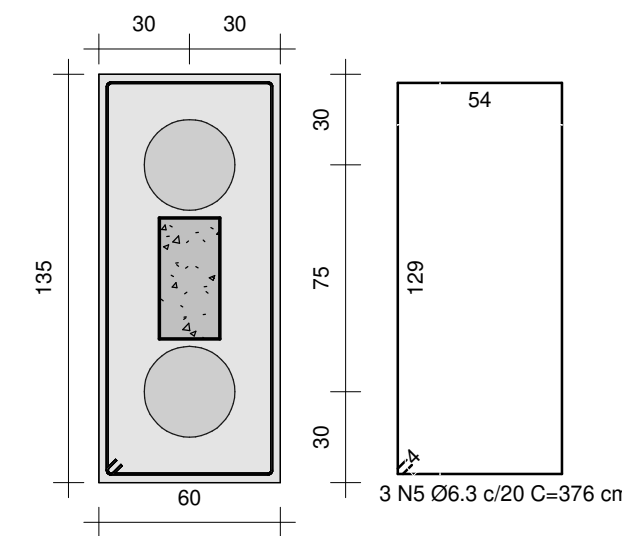
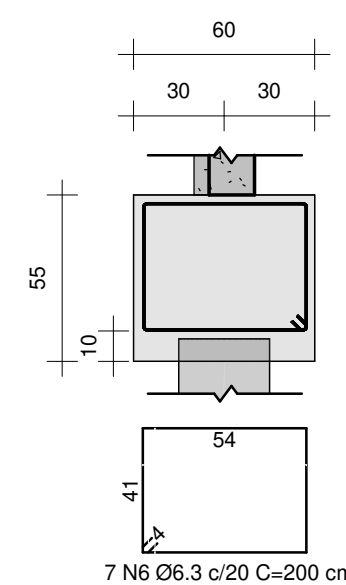


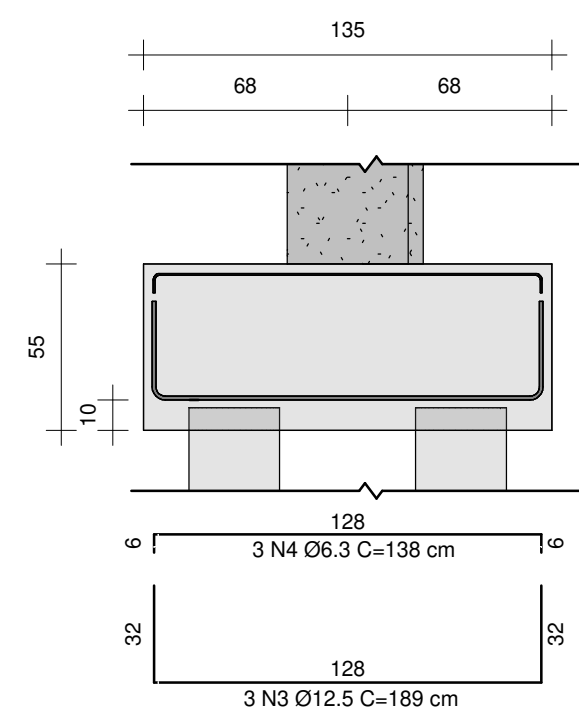

DETALHAMENTO - BLOCOS:
B1, B2, B3, B4, B5, B7, B8, B10, B13, B15, B16, B17, B18, B19, e B22






ESCALA:
1:25

DETALHAMENTO - BLOCOS:
B6, B9, B12, B14, e B23

ESCALA:
1:25

DETALHAMENTO -
BLOCO B21

ESCALA:
1:25

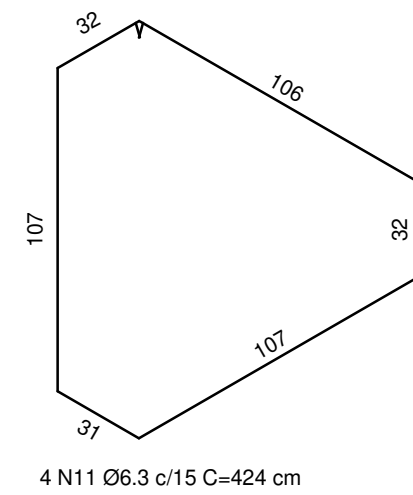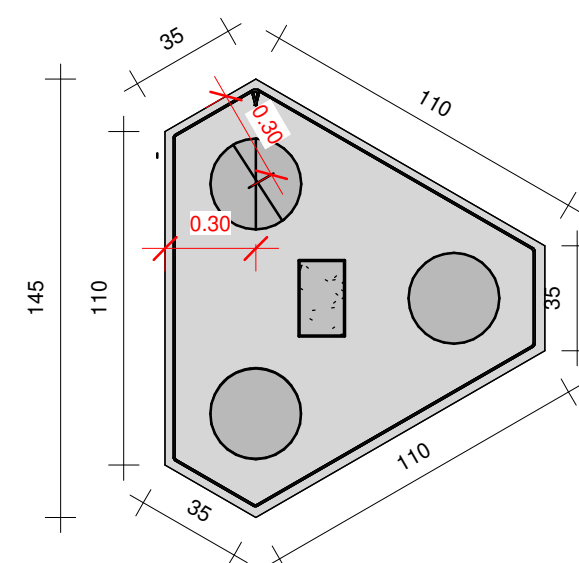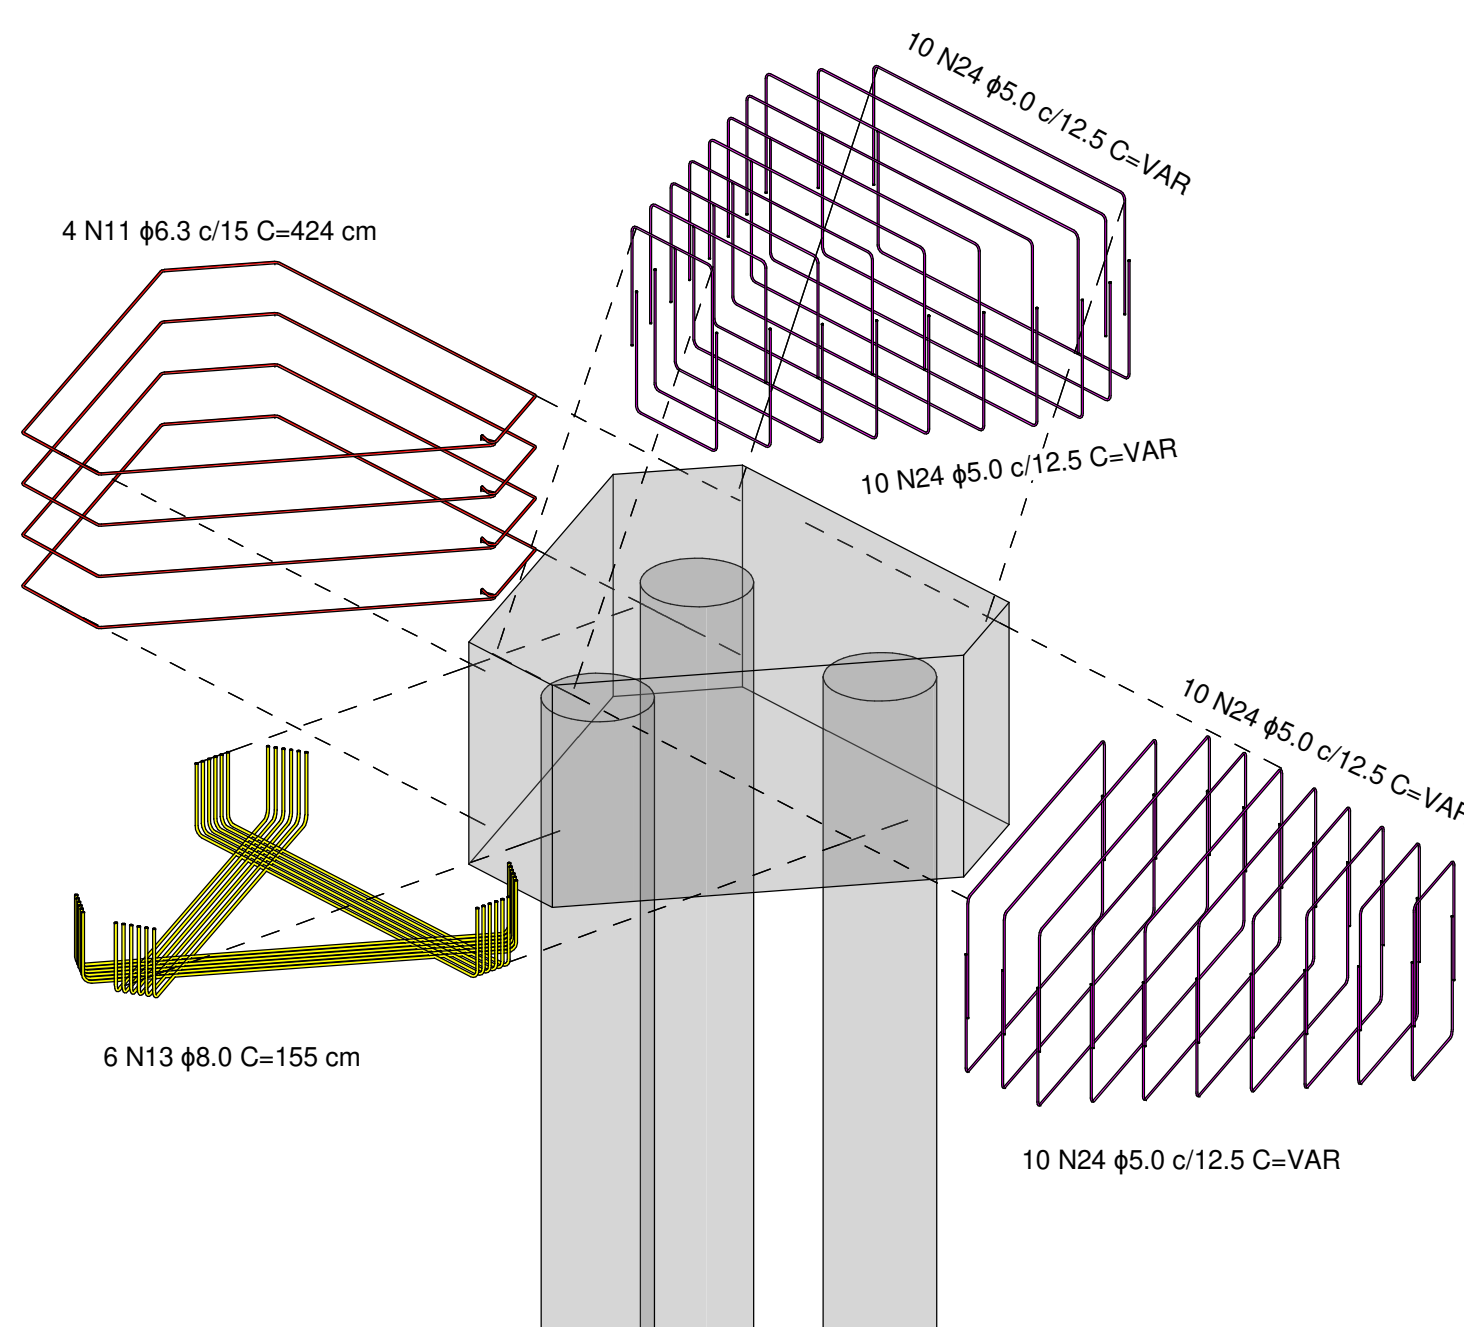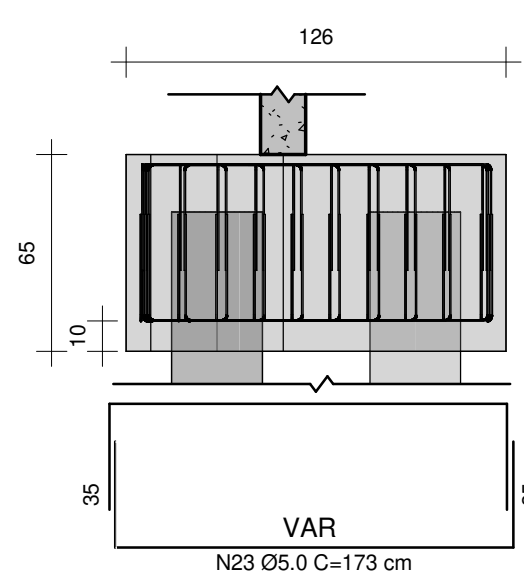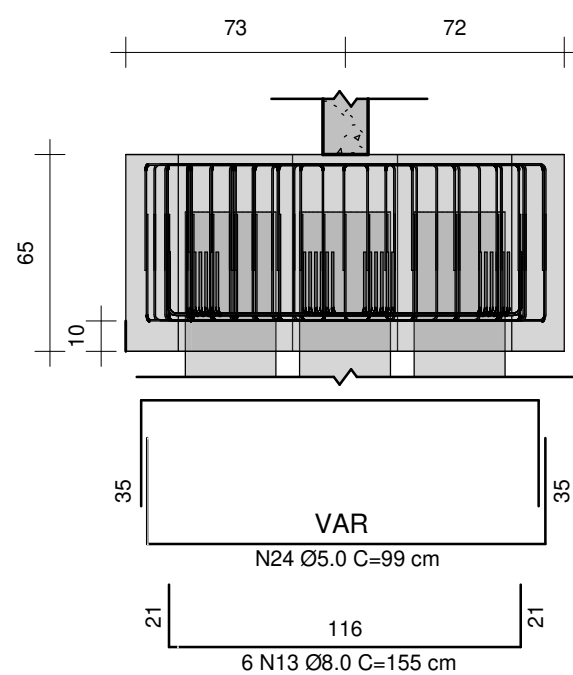

DETALHAMENTO - BLOCOS:
B11 e B20

ESCALA:
1:25

Acesse o site do projeto
através desse QR Code,
veja o Modelo 3D da
estrutura e baixe todos os
documentos relativos
a esse projeto ➔



ANDRÉ RODRIGUES
Engenheiro Estrutural
(83) 9 9644 2240
andrerodrigues.eng.br
contato@andrerodrigues.eng.br

CLIENTE:	Thyago Ramon	DESENHO Nº: 007
OBRA:	Residência Unifamiliar	
TÍTULO:	DETALHAMENTO DOS BLOCOS DE FUNDAÇÃO	OBS: Concreto: fck: 25 MPa ECS: 24150 MPa Atente-se ao cobrimento Leia o Memorial Descritivo
DATA:	01/07/2021	ESCALA: 1:25