




v101

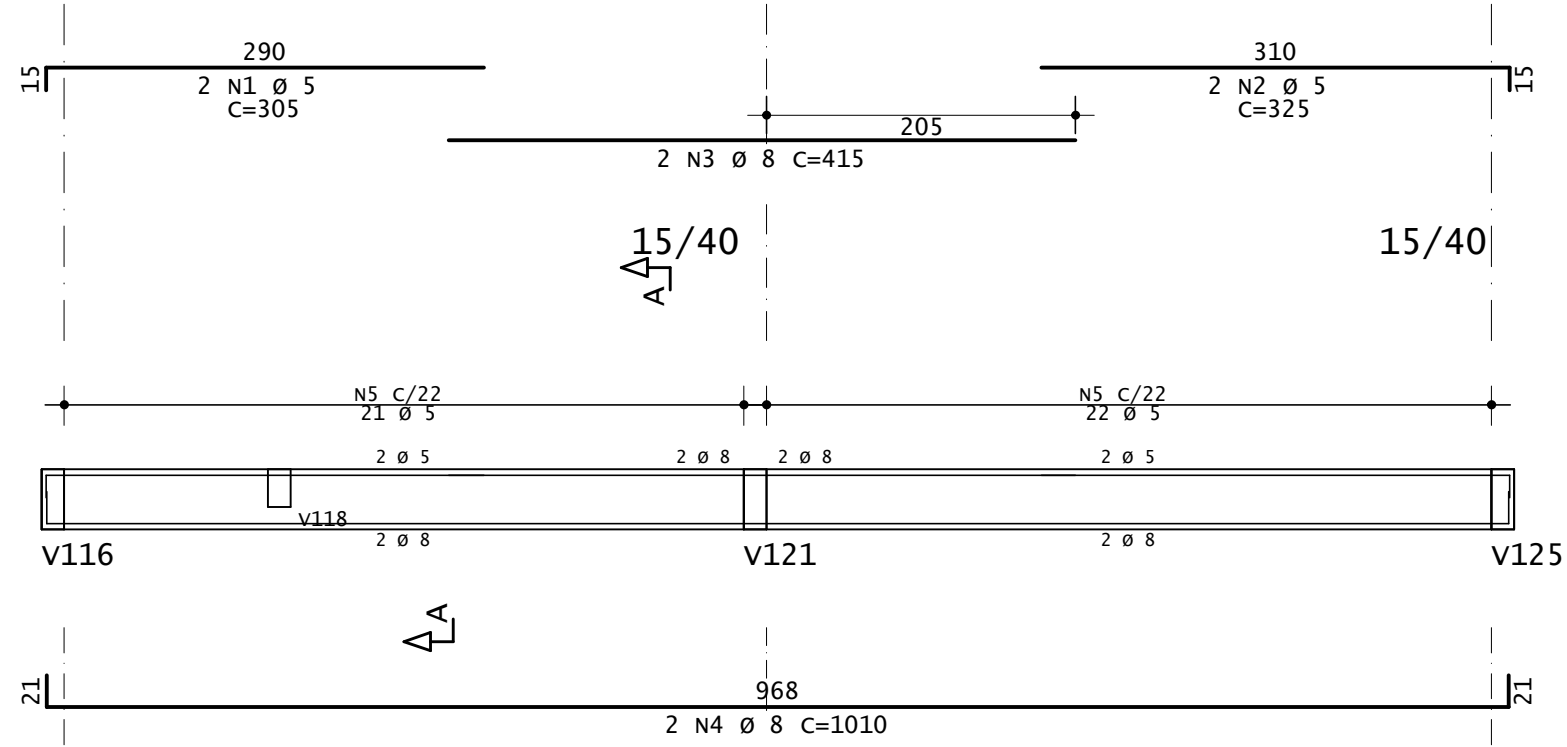


v102

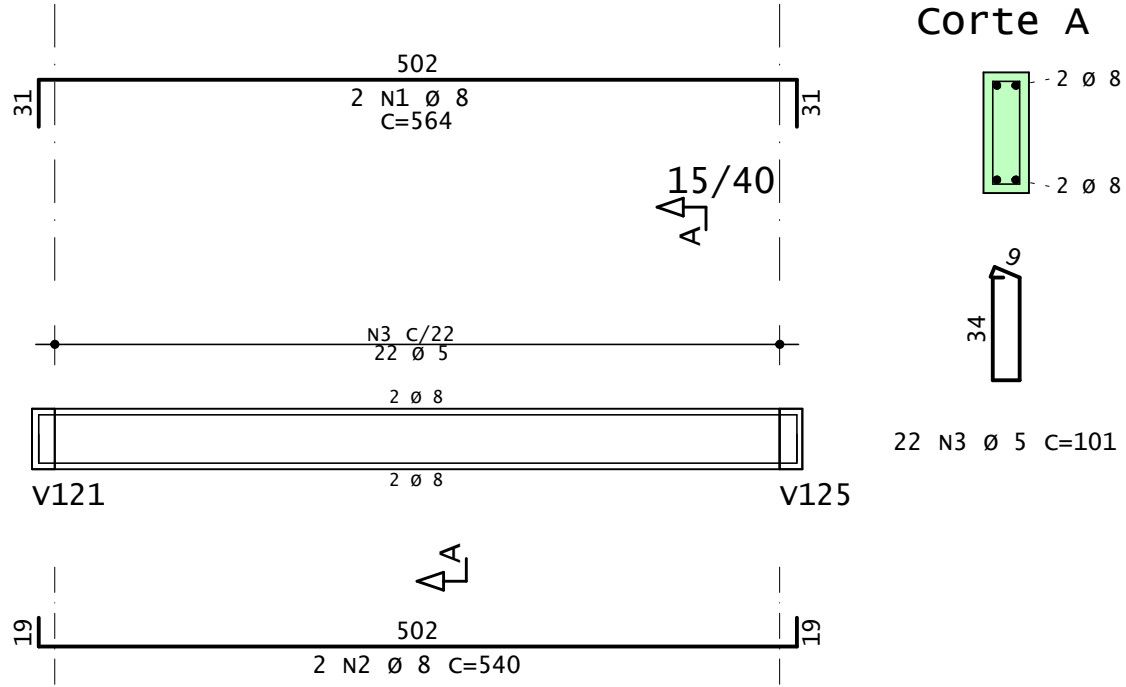


v103

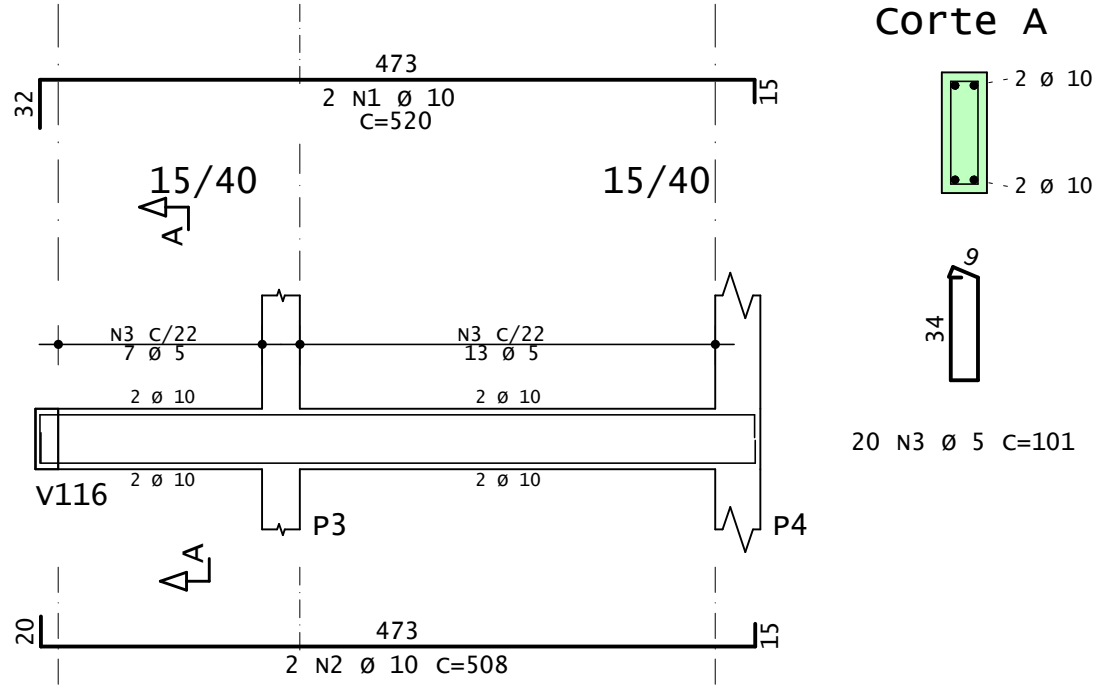


v104

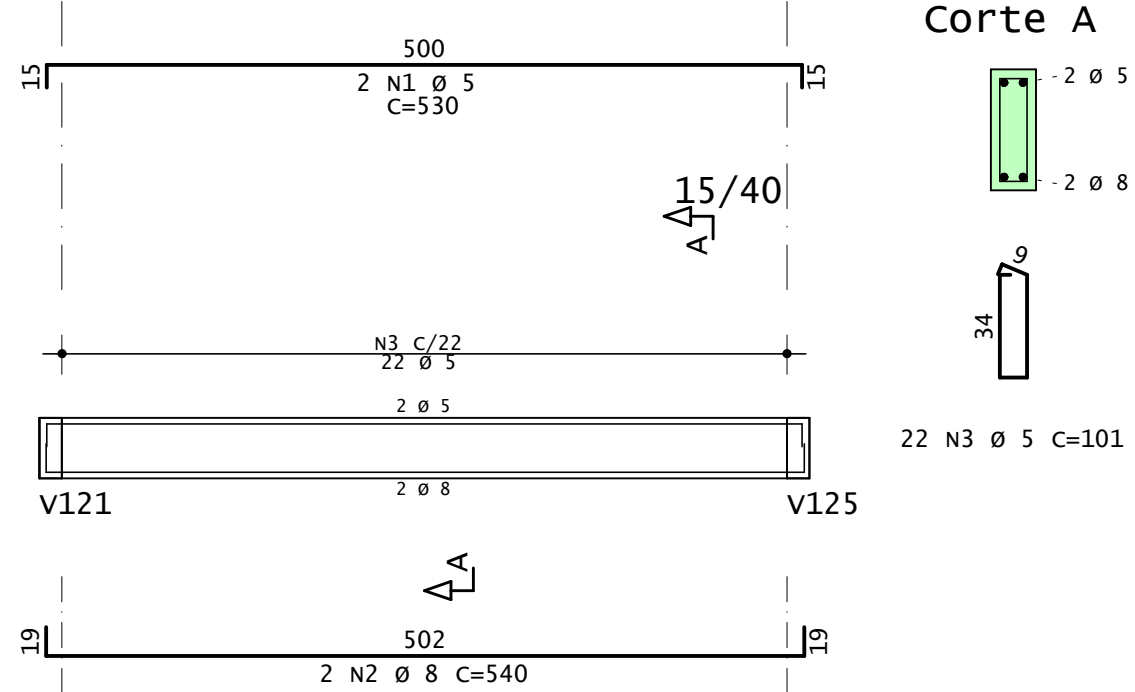


v105

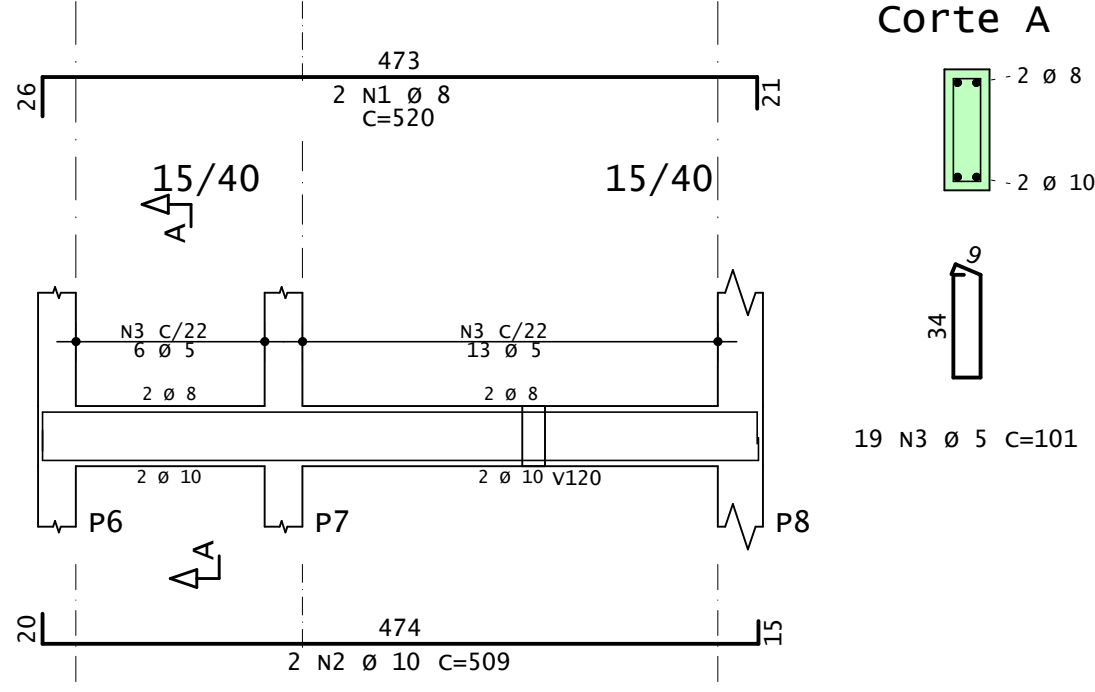


v106

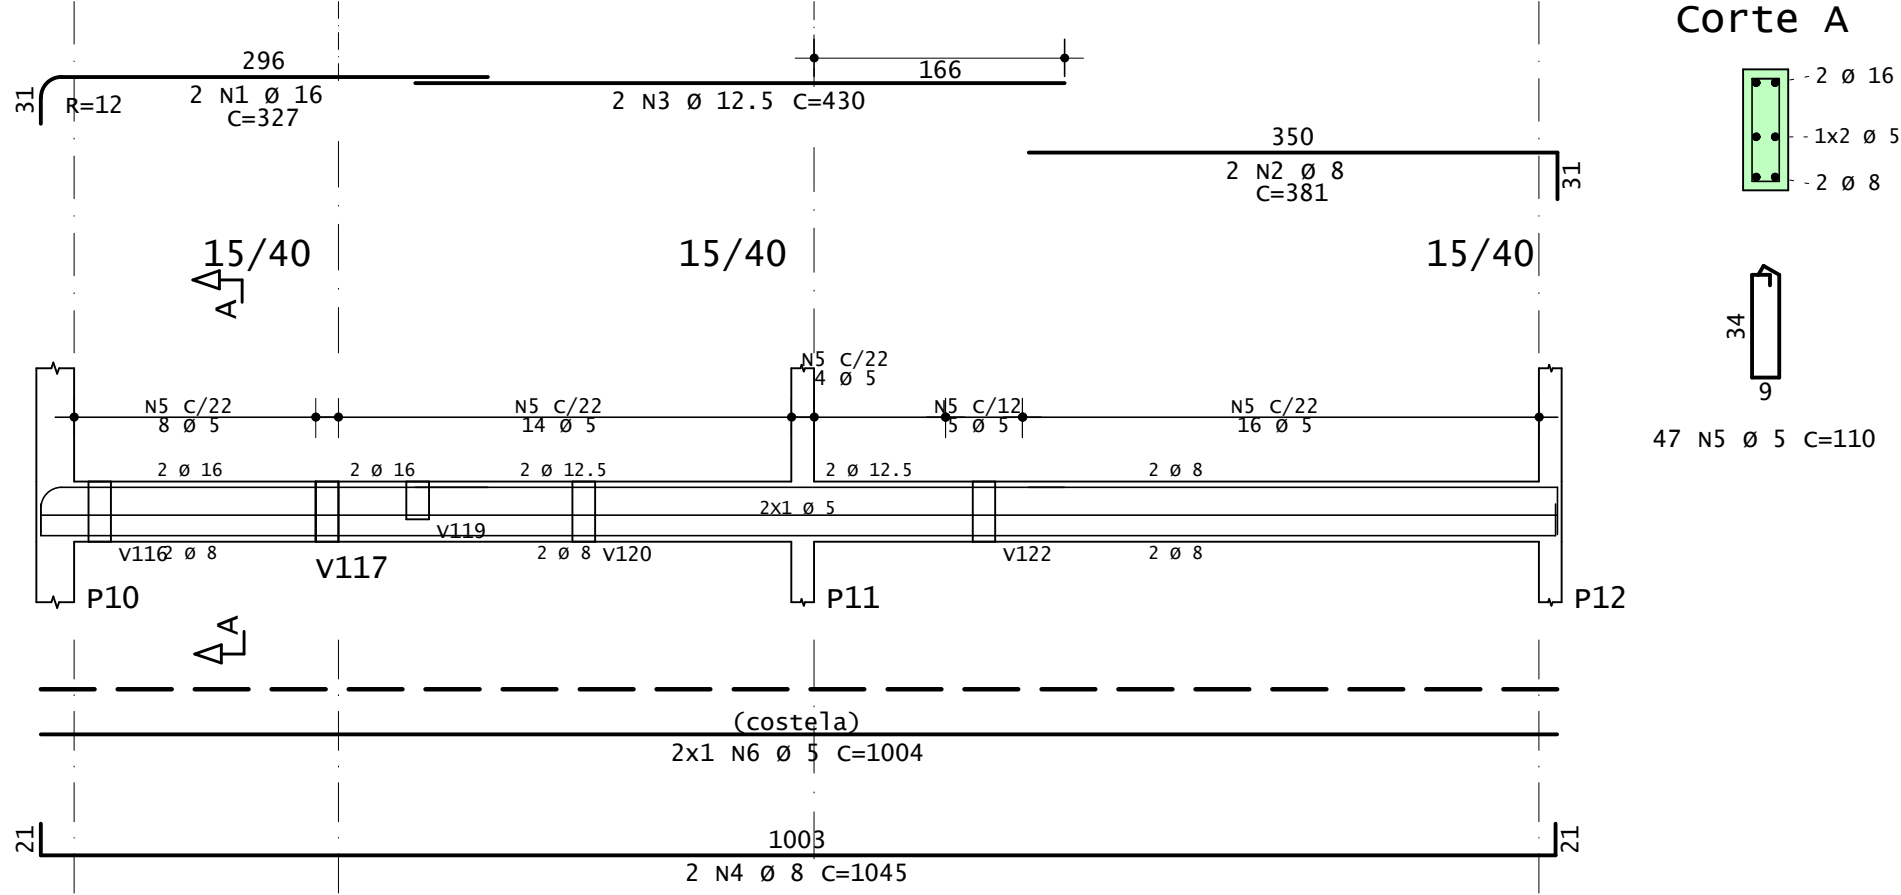


v107

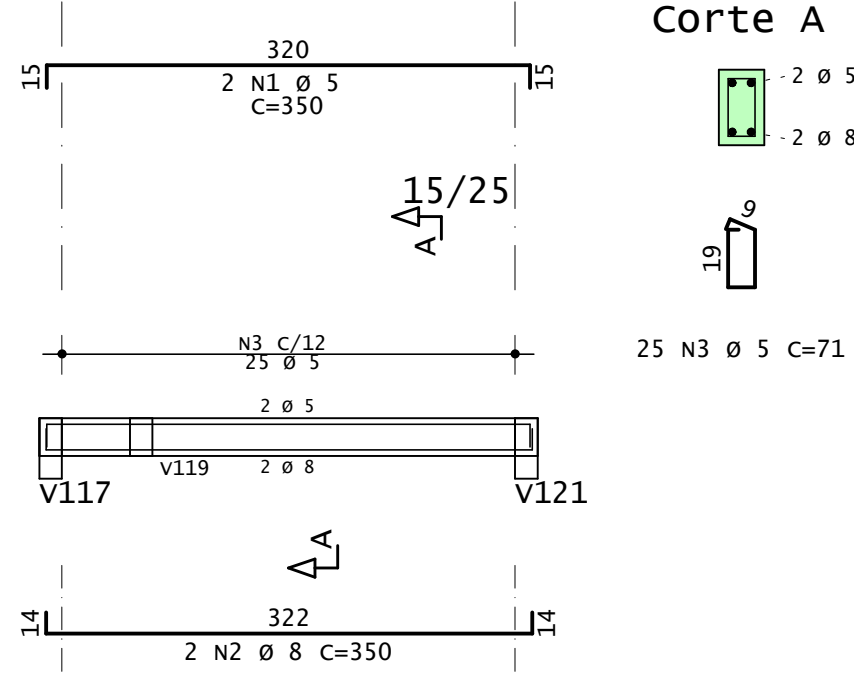


v108

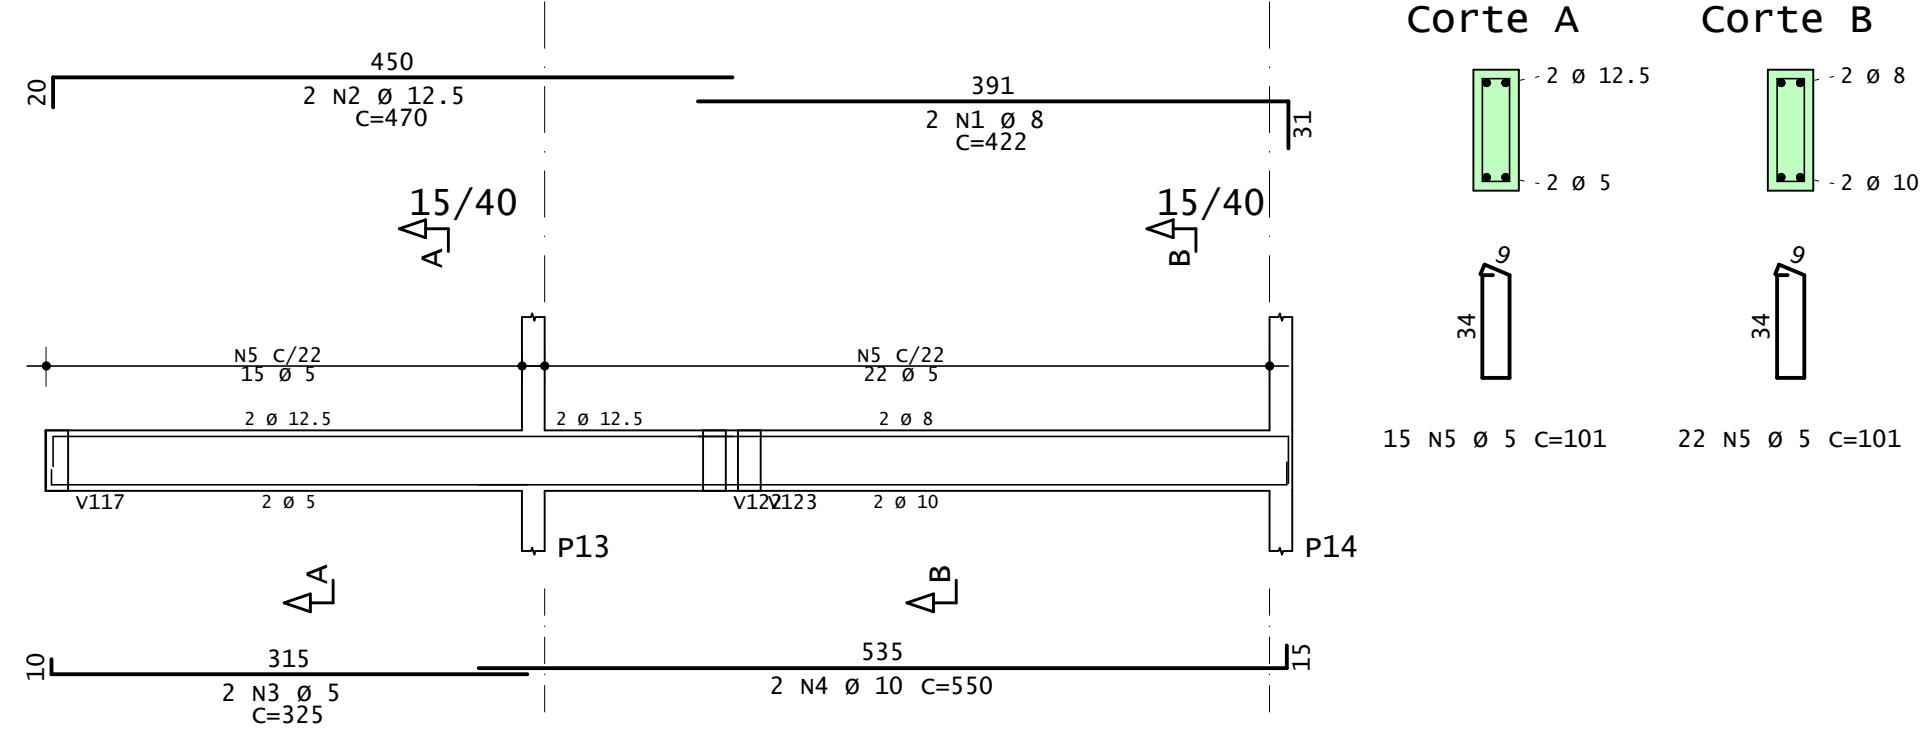


v109

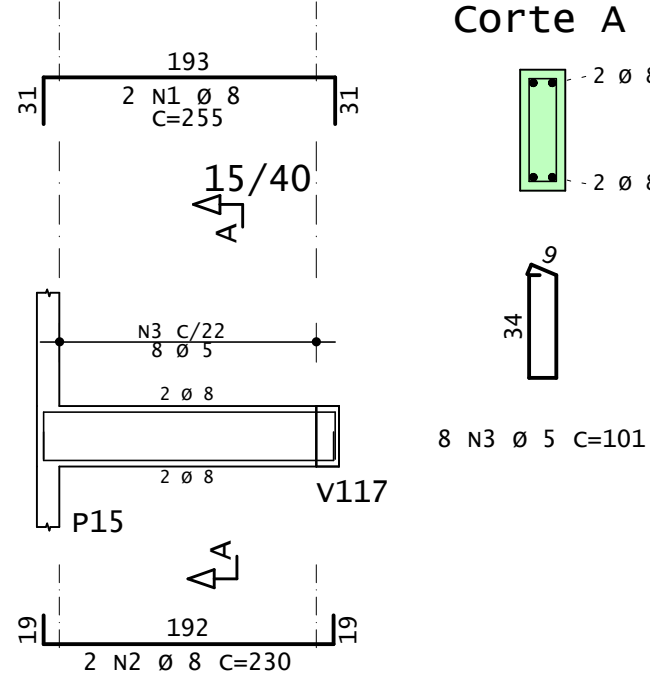


v110

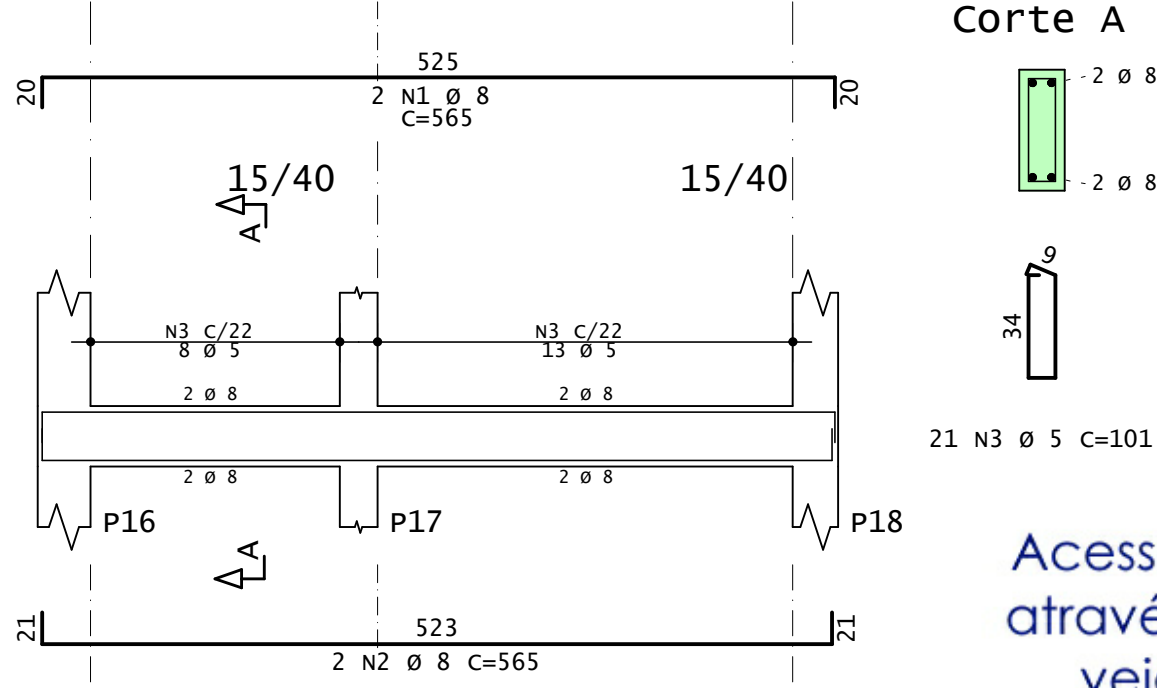


v111

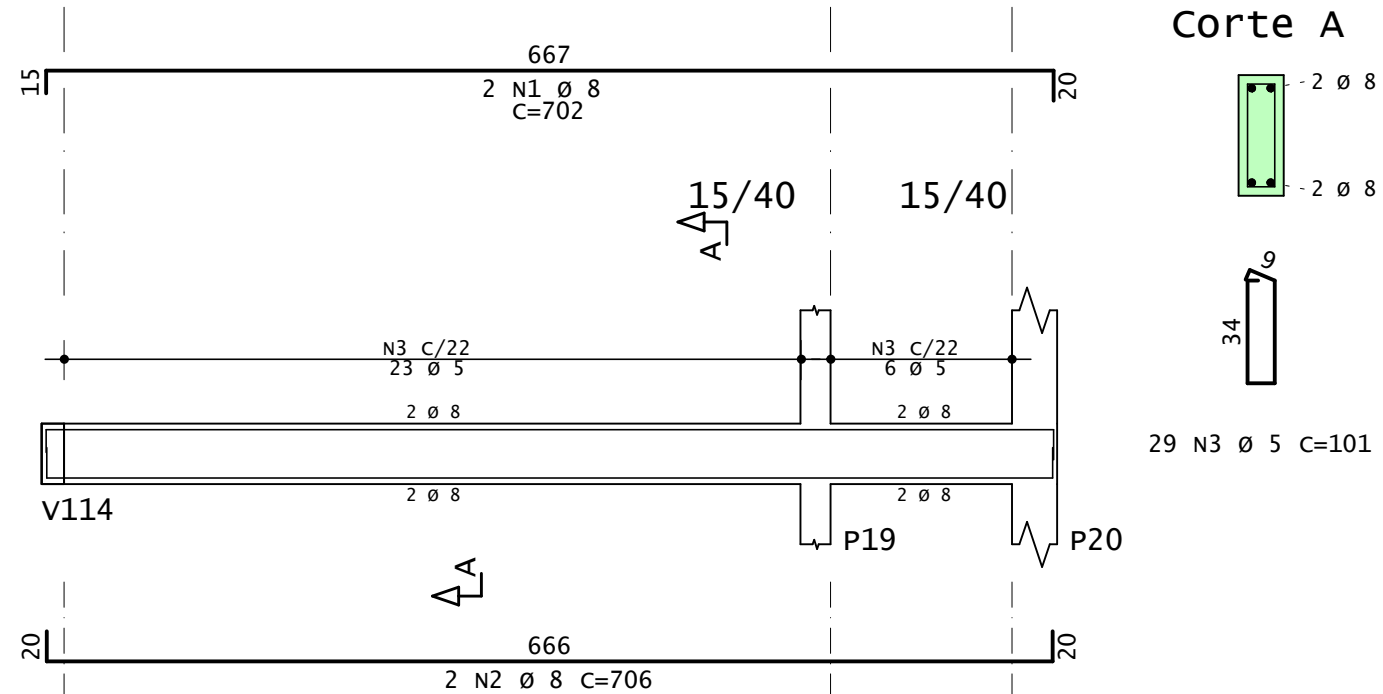

v112

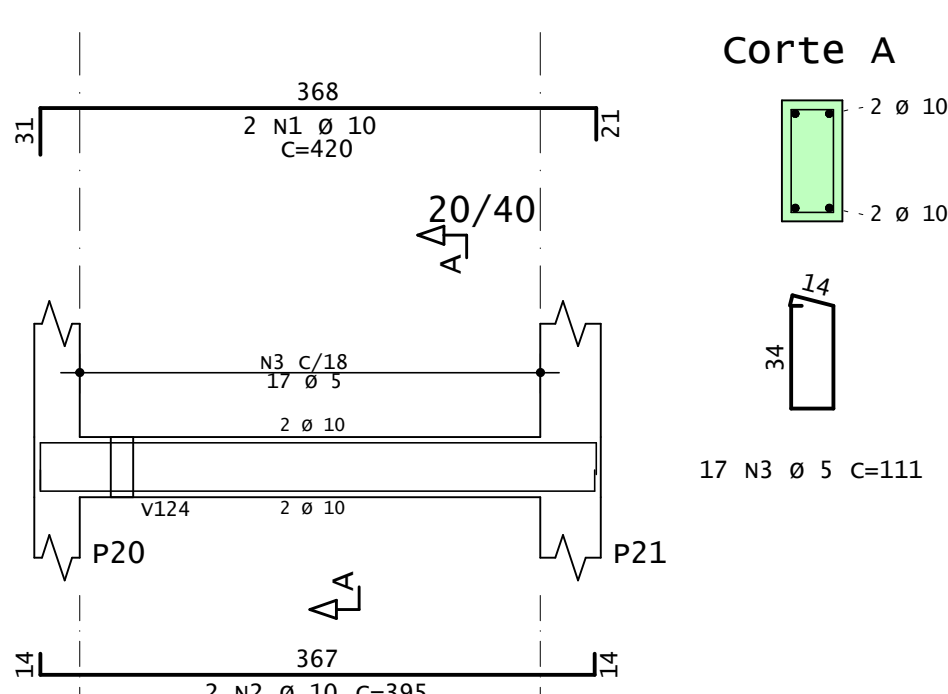

v113

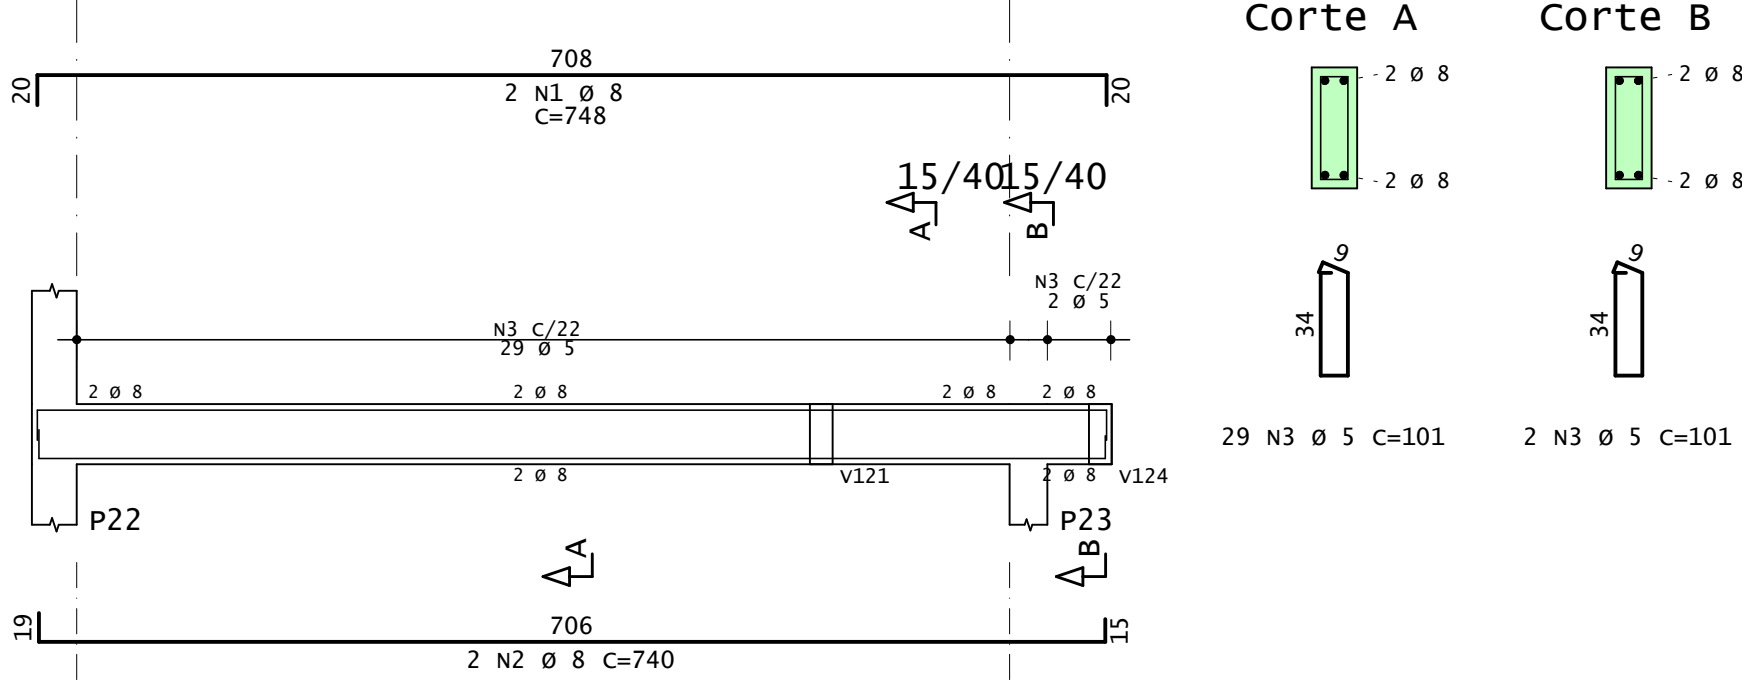

	AÇO	POS	BIT	QUANT	COMPRIMENTO	
					UNIT	TOTAL
			mm		cm	cm
V101	60A	1	5	2	305	610
	60A	2	5	2	325	650
	50A	3	8	2	415	830
	50A	4	8	2	1010	2020
	60A	5	5	43	101	4343
V102	50A	1	8	2	564	1128
	50A	2	8	2	540	1080
	60A	3	5	22	101	2222
V103	50A	1	10	2	520	1040
	50A	2	10	2	508	1016
	60A	3	5	20	101	2020
V104	60A	1	5	2	530	1060
	50A	2	8	2	540	1080
	60A	3	5	22	101	2222
V105	50A	1	8	2	520	1040
	50A	2	10	2	509	1018
	60A	3	5	19	101	1919
V106	50A	1	16	2	327	654
	50A	2	8	2	381	762
	50A	3	12.5	2	430	860
	50A	4	8	2	1045	2090
	60A	5	5	47	110	5170
	60A	6	5	2	1004	2008
V107	60A	1	5	2	350	700
	50A	2	8	2	350	700
	60A	3	5	25	71	1775
V108	50A	1	8	2	422	844
	50A	2	12.5	2	470	940
	60A	3	5	2	325	650
	50A	4	10	2	550	1100
V109	60A	5	5	37	101	3737
V110	50A	1	8	2	255	510
	50A	2	8	2	230	460
	60A	3	5	8	101	808
V111	50A	1	8	2	565	1130
	50A	2	8	2	565	1130
	60A	3	5	21	101	2121
V112	50A	1	8	2	702	1404
	50A	2	10	2	706	1412
	60A	3	5	29	101	2929
V113	50A	1	10	2	420	840
	50A	2	10	2	395	790
	60A	3	5	17	111	1887
V113	50A	1	8	2	748	1496
	50A	2	8	2	740	1480
	60A	3	5	31	101	3131

RESUMO DE AÇO			
AÇO	BIT	COMPR	PESO
	mm	m	kgf
60A	5	400	62
50A	8	206	81
50A	10	58	36
50A	12.5	18	17
50A	16	7	10
Peso Total		60A =	62 kgf
Peso Total		50A =	145 kgf

Acesse o site do projeto através desse QR Code, veja o Modelo 3D da estrutura e baixe todos os documentos relativos a esse projeto ➡



ANDRÉ RODRIGUES
Engenheiro Estrutural
(83) 9 9644 2240
andrerodrigues.eng.br
contato@andrerodrigues.eng.br

CLIENTE:	Thyago Ramon	DESENHO Nº: 011
OBRA:	Residência Unifamiliar	OBS: Concreto: fck: 25 MPa ECS: 24150 MPa Atente-se ao cobrimento Leia o Memorial Descritivo
TÍTULO:	DETALHAMENTO: VIGAS BALDRAME	
DATA:	01/07/2021	ESCALA: 1:50