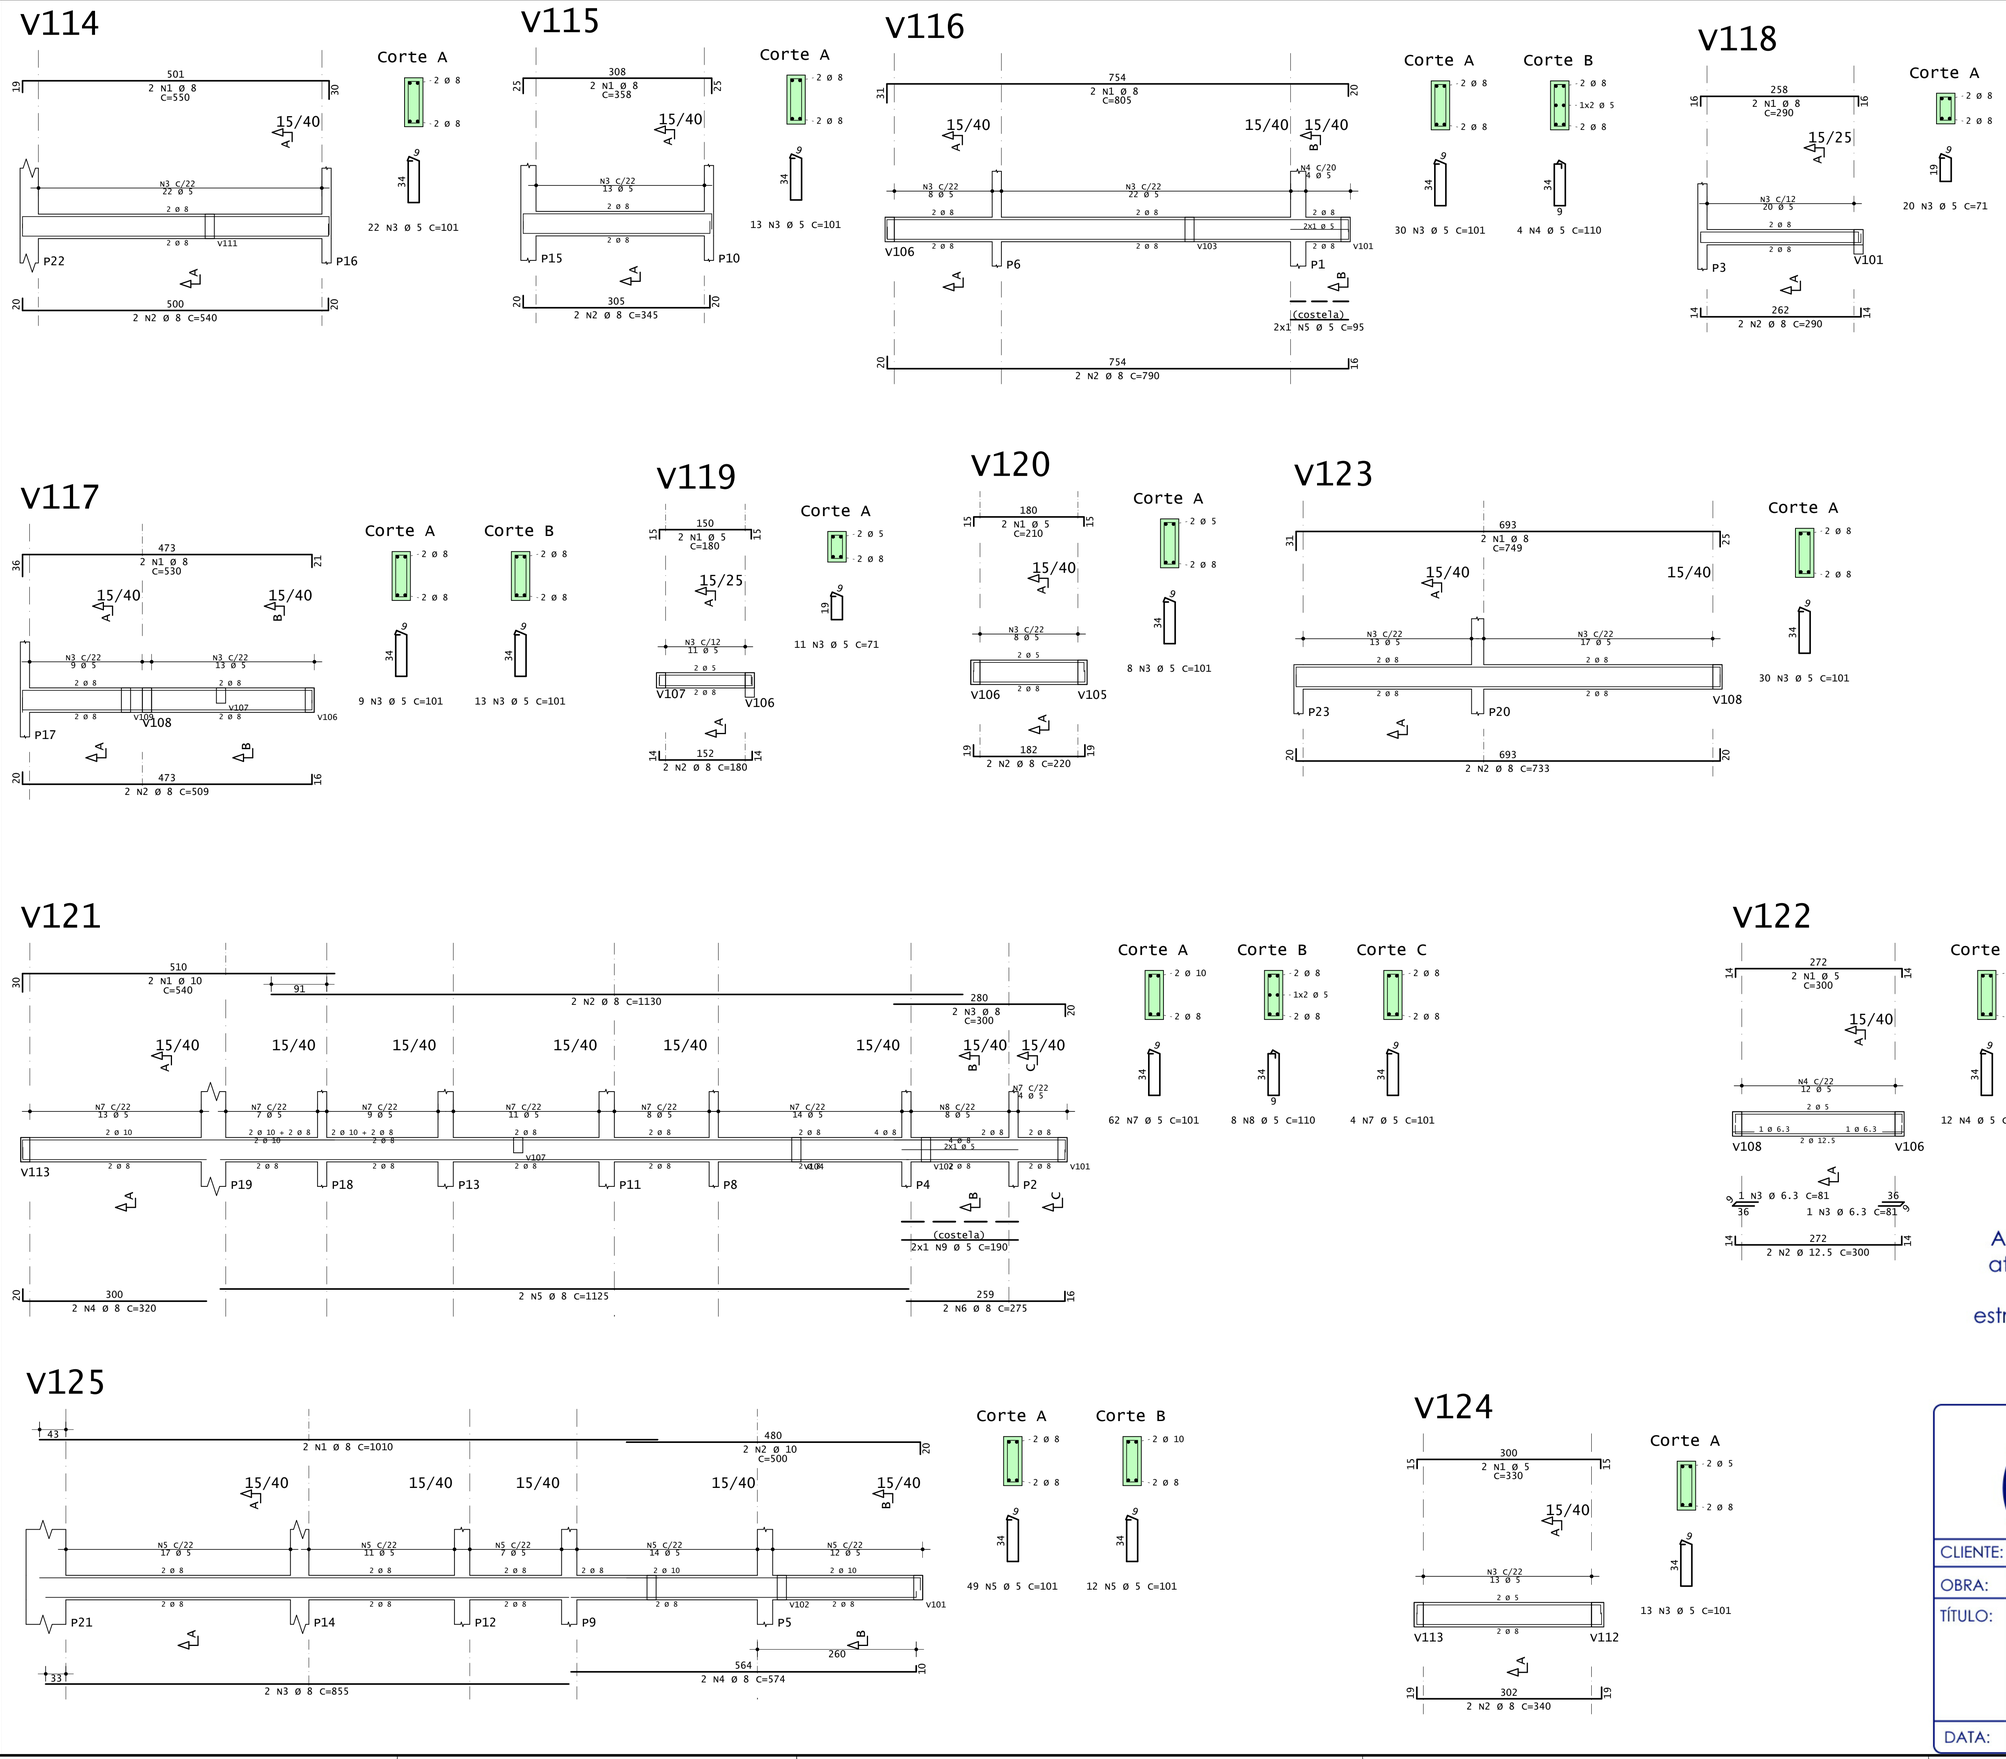

AÇO	POS	BIT	QUANT	COMPRIMENTO UNIT	COMPRIMENTO TOTAL
		mm		cm	cm
V114					
50A	1	8	2	550	1100
50A	2	8	2	540	1080
60A	3	5	22	101	2222
V115					
50A	1	8	2	358	716
50A	2	8	2	345	690
60A	3	5	13	101	1313
V116					
50A	1	8	2	805	1610
50A	2	8	2	790	1580
60A	3	5	30	101	3030
60A	4	5	4	110	440
60A	5	5	2	95	190
V117					
50A	1	8	2	530	1060
50A	2	8	2	509	1018
60A	3	5	22	101	2222
V118					
50A	1	8	2	290	580
50A	2	8	2	290	580
60A	3	5	20	71	1420
V119					
60A	1	5	2	180	360
50A	2	8	2	180	360
60A	3	5	11	71	781
V120					
60A	1	5	2	210	420
50A	2	8	2	220	440
60A	3	5	8	101	808
V121					
50A	1	10	2	540	1080
50A	2	8	2	1130	2260
50A	3	8	2	300	600
50A	4	8	2	320	640
50A	5	8	2	1125	2250
50A	6	8	2	275	550
60A	7	5	66	101	6666
60A	8	5	8	110	880
60A	9	5	2	190	380
V122					
60A	1	5	2	300	600
50A	2	12.5	2	300	600
50A	3	6.3	2	81	162
60A	4	5	12	101	1212
V123					
50A	1	8	2	749	1498
50A	2	8	2	733	1466
60A	3	5	30	101	3030
V124					
60A	1	5	2	330	660
50A	2	8	2	340	680
60A	3	5	13	101	1313
V125					
50A	1	8	2	1010	2020
50A	2	10	2	500	1000
50A	3	8	2	855	1710
50A	4	8	2	574	1148
60A	5	5	61	101	6161

RESUMO DE AÇO			
AÇO	BIT	COMPR	PESO
	mm	m	kgf
60A	5	341	53
50A	6.3	2	0
50A	8	256	101
50A	10	21	13
50A	12.5	6	6
Peso Total	60A =		53 kgf
Peso Total	50A =		120 kgf

Acesse o site do projeto através desse QR Code, veja o Modelo 3D da estrutura e baixe todos os documentos relativos a esse projeto ➡

ANDRÉ RODRIGUES
Engenheiro Estrutural
(83) 9 9644 2240
andrerodrigues.eng.br
contato@andrerodrigues.eng.br

CLIENTE:	Thyago Ramon		DESENHO Nº: 012
OBRA:	Residência Unifamiliar		
TÍTULO:	DETALHAMENTO: VIGAS BALDRAME		OBS: Concreto: fck: 25 MPa ECS: 24150 MPa Atente-se ao cobrimento Leia o Memorial Descritivo
DATA:	01/07/2021	ESCALA:	1:50

"ANDRÉ RODRIGUES DE VASCONCELOS PL CAS-BAL-VIG-D52-R00.PLT 01/07/2021 14:35:08