




v201

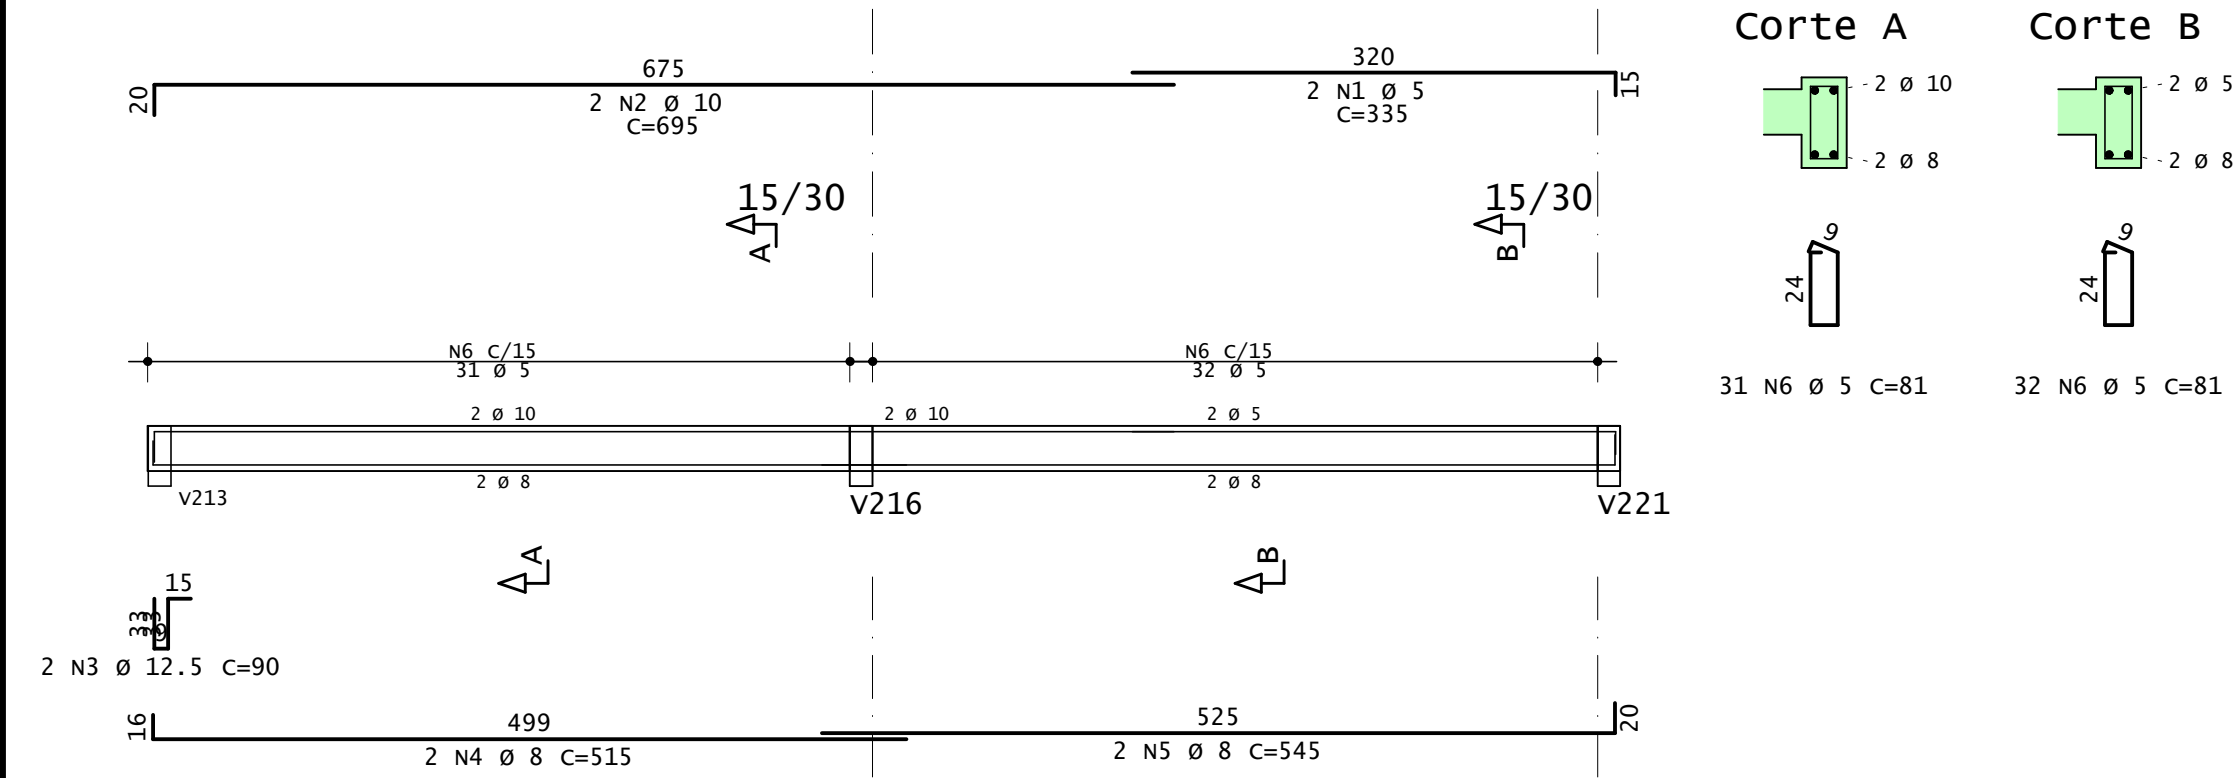


v203

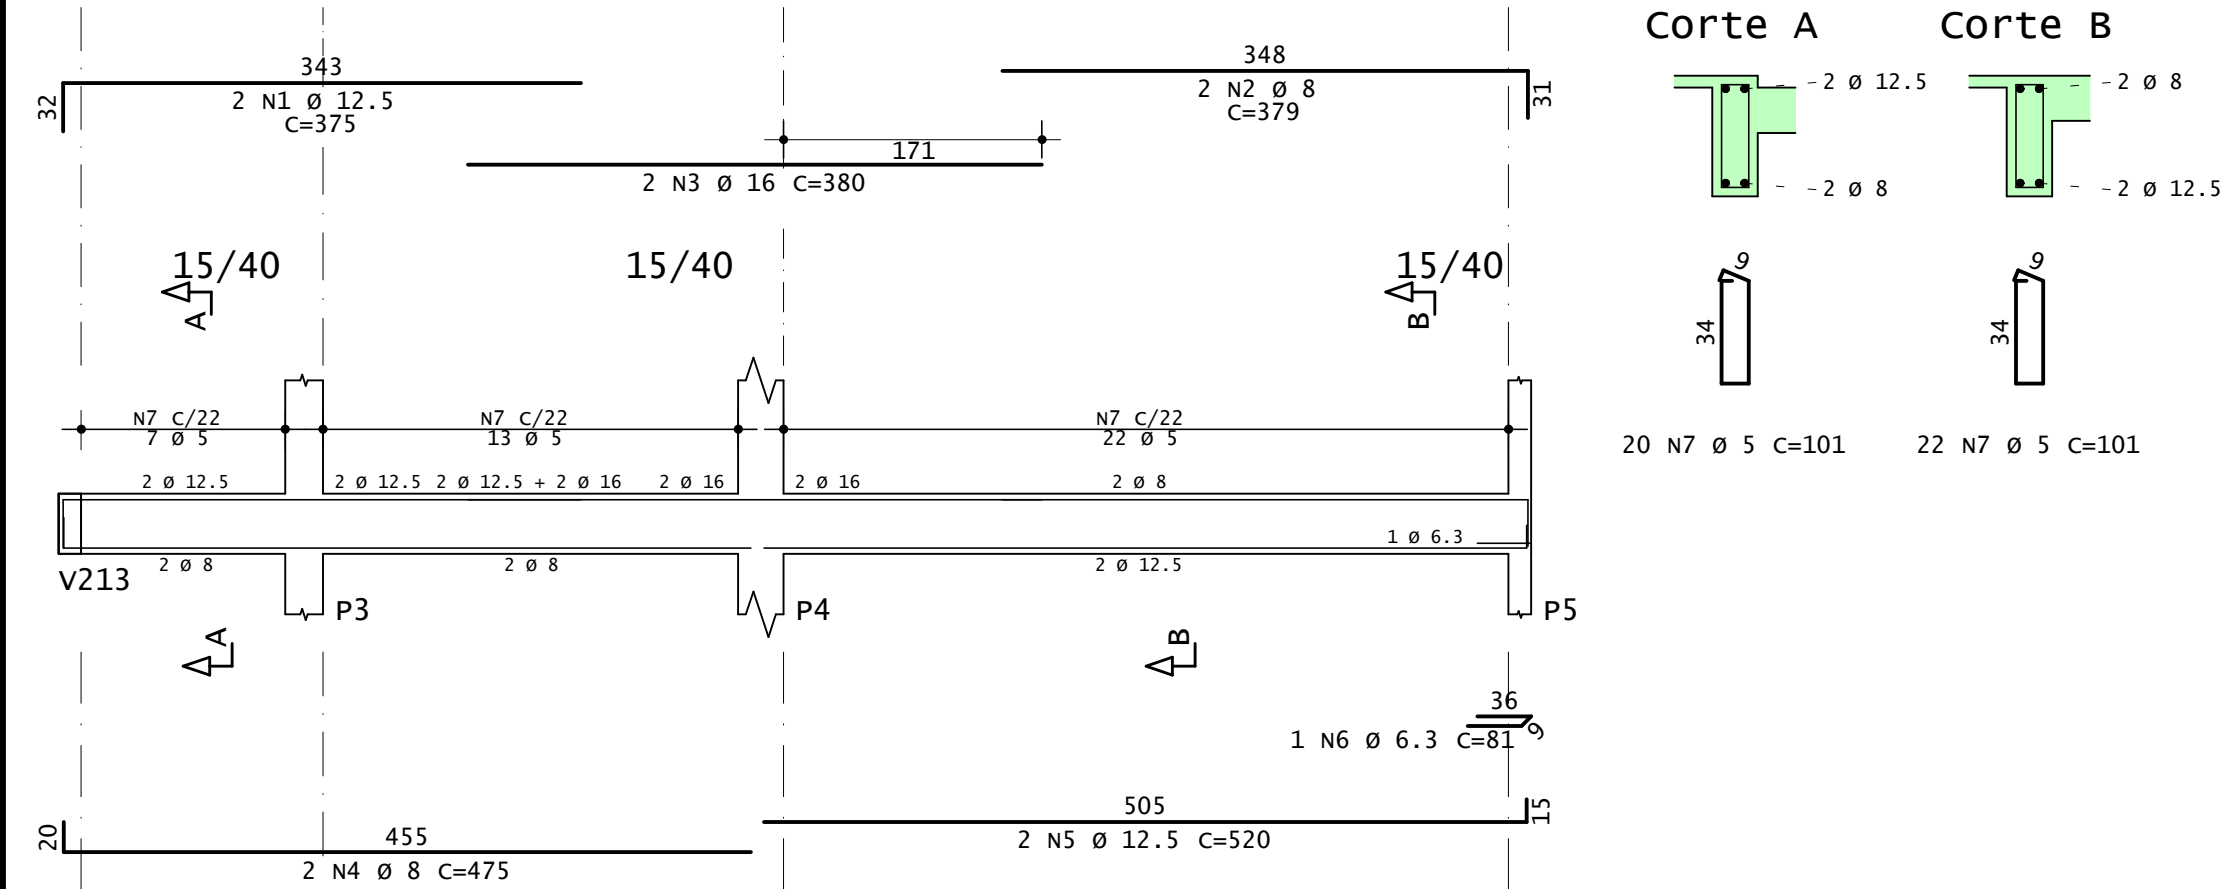


v205

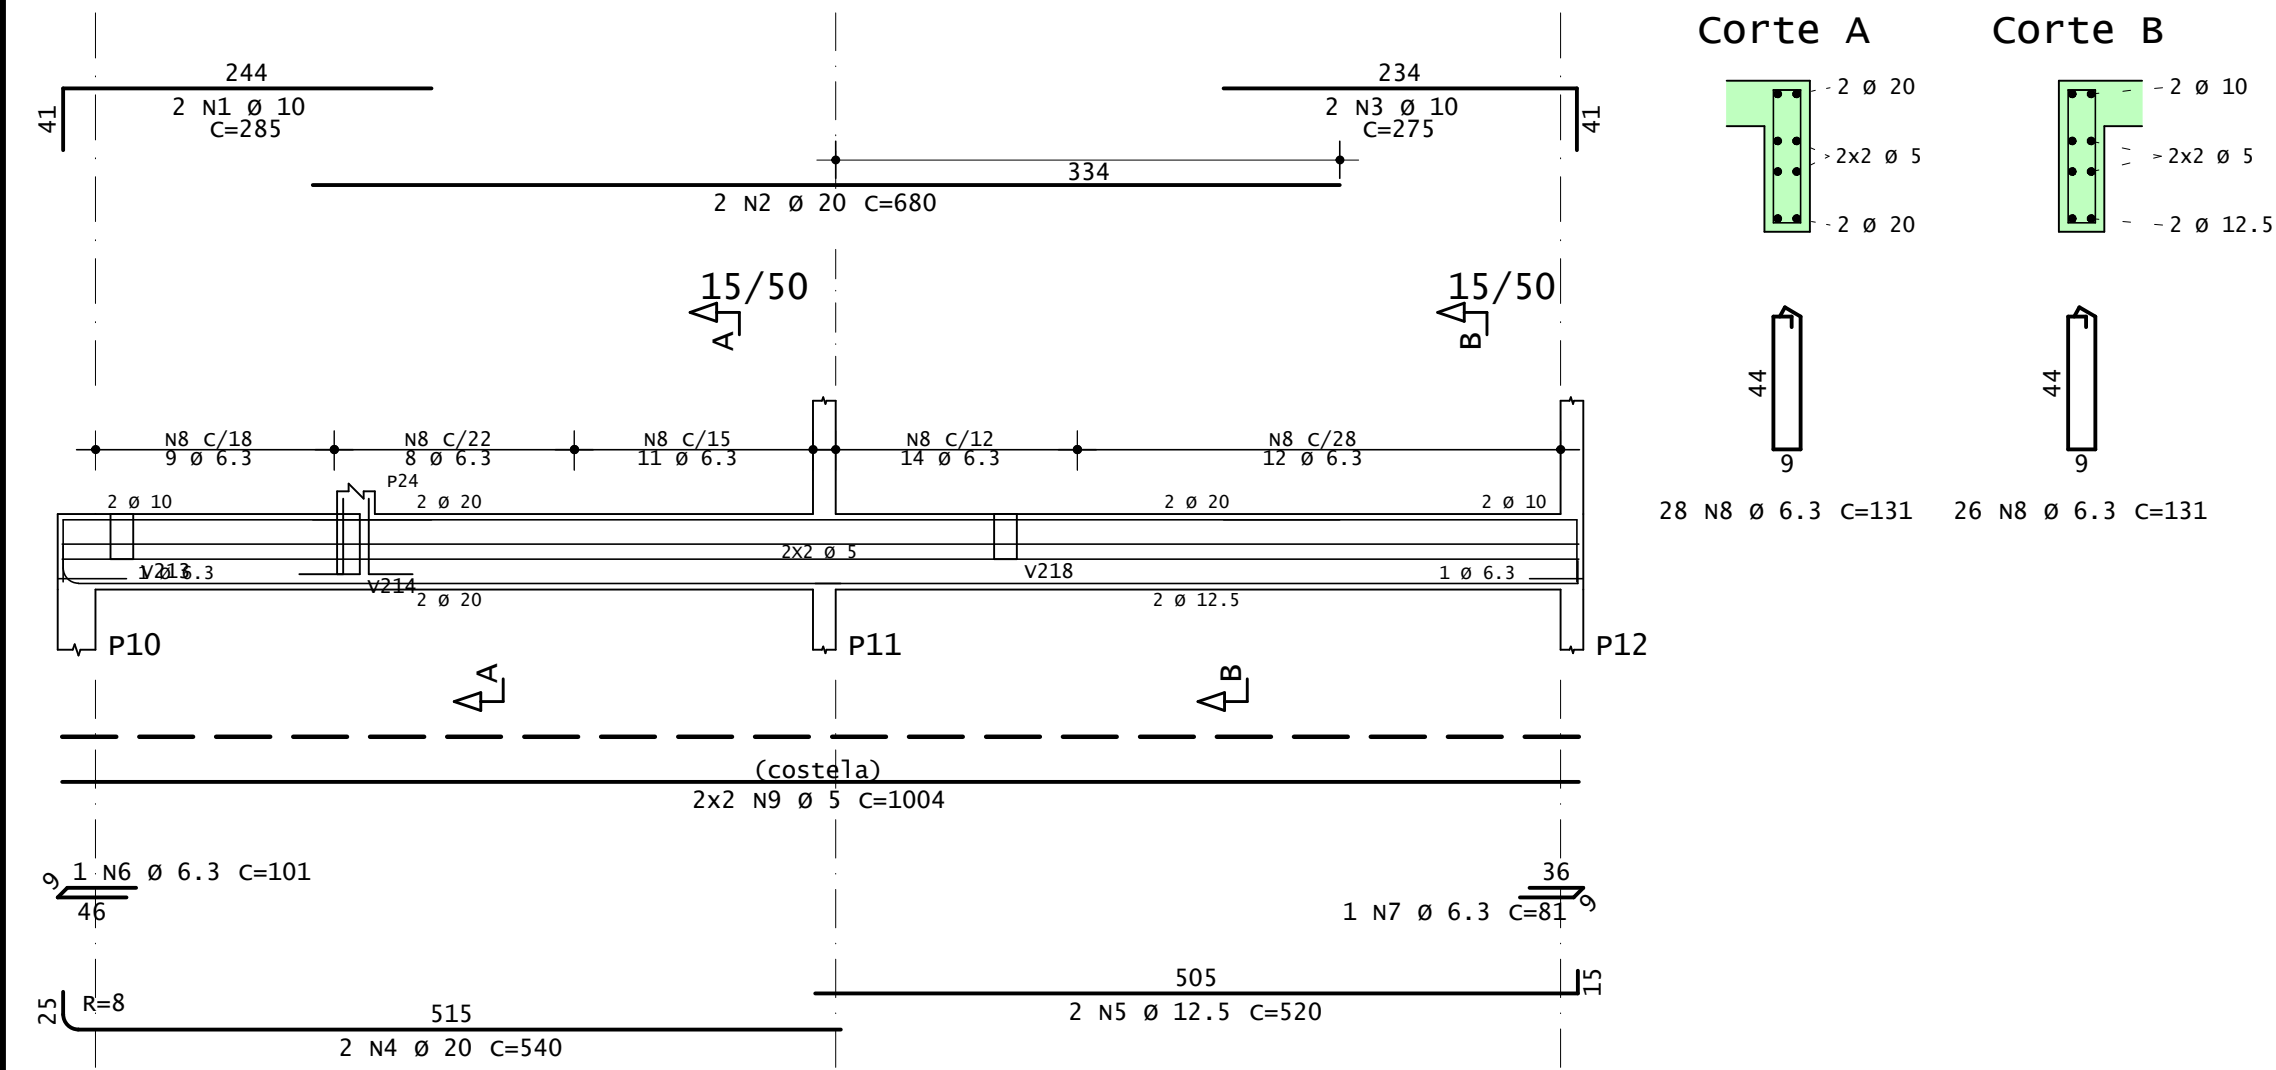


v208

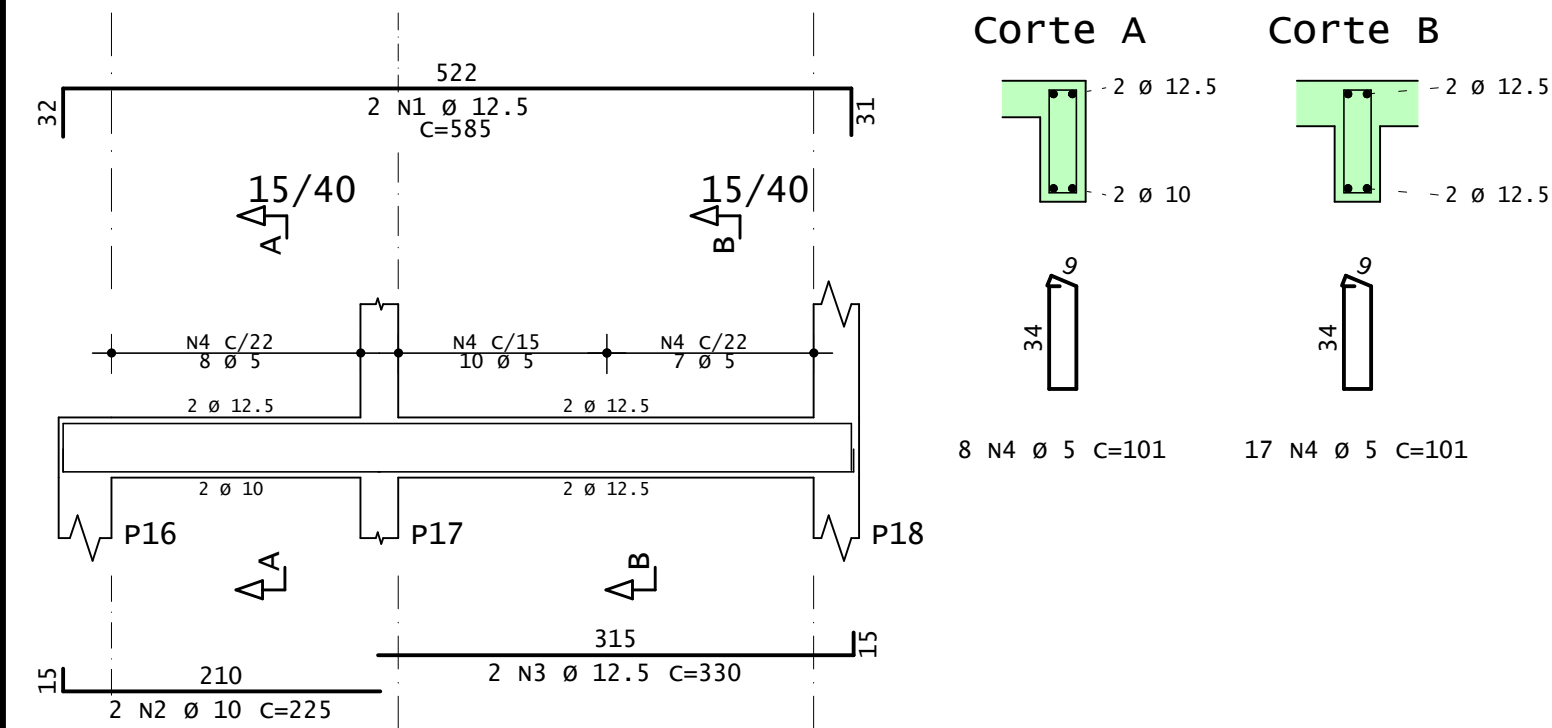


v202

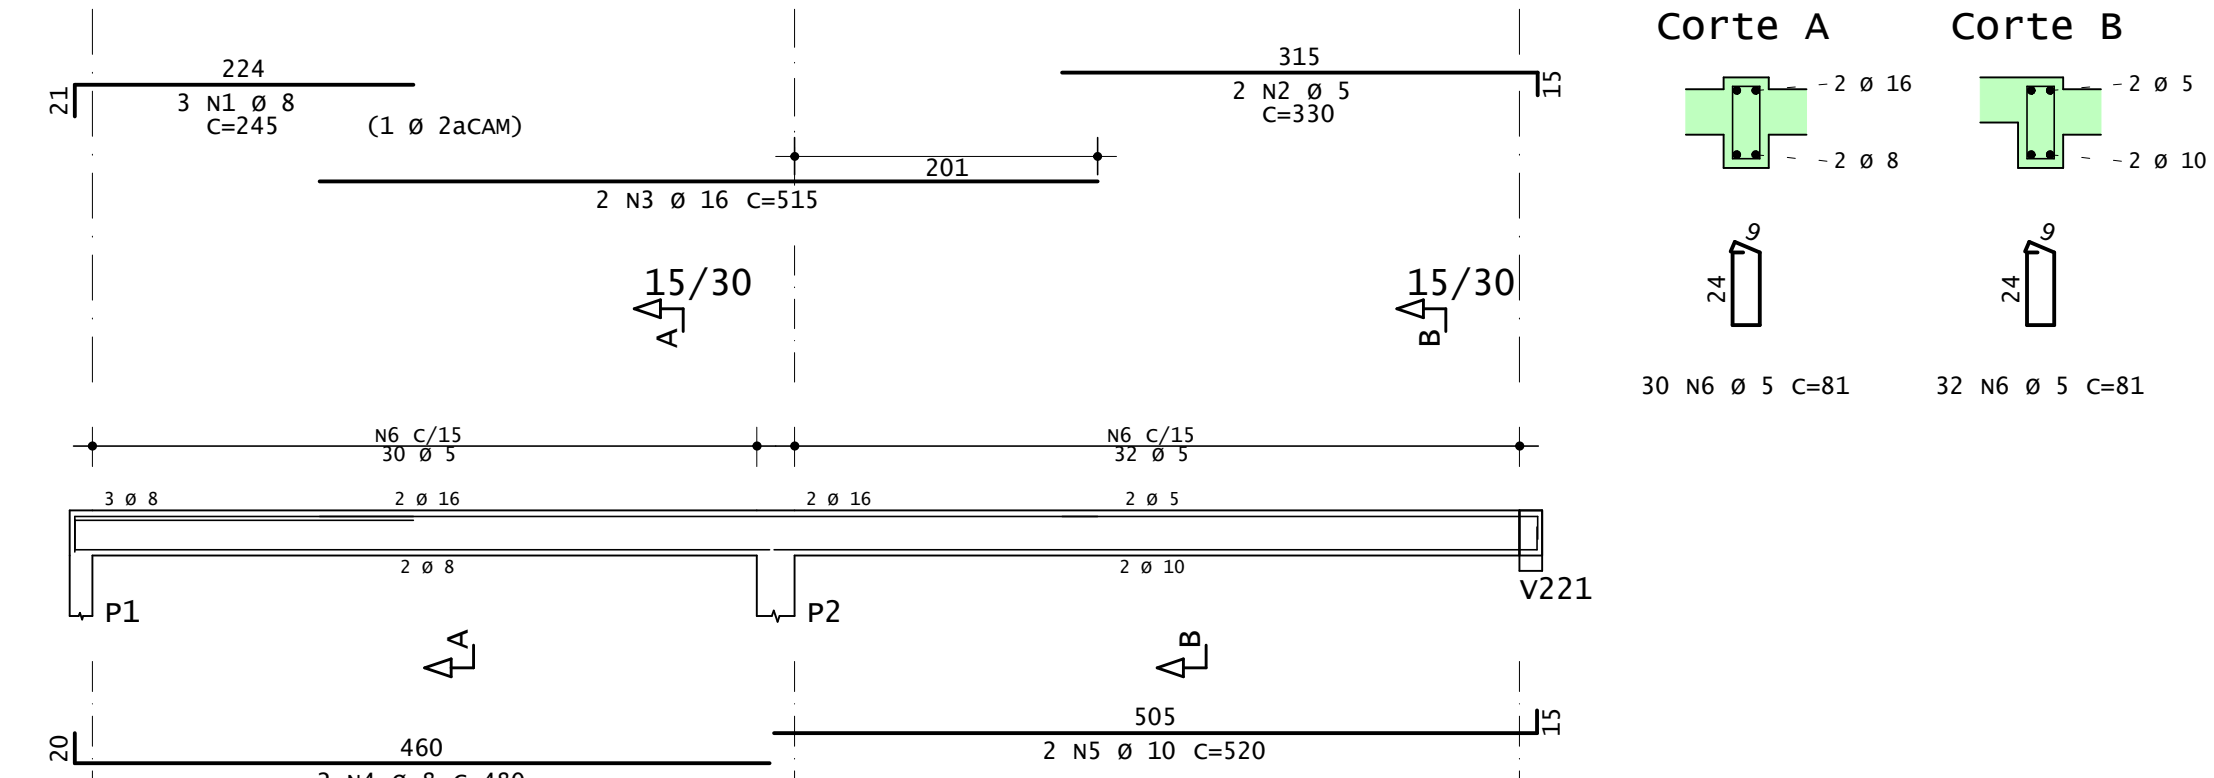


v204

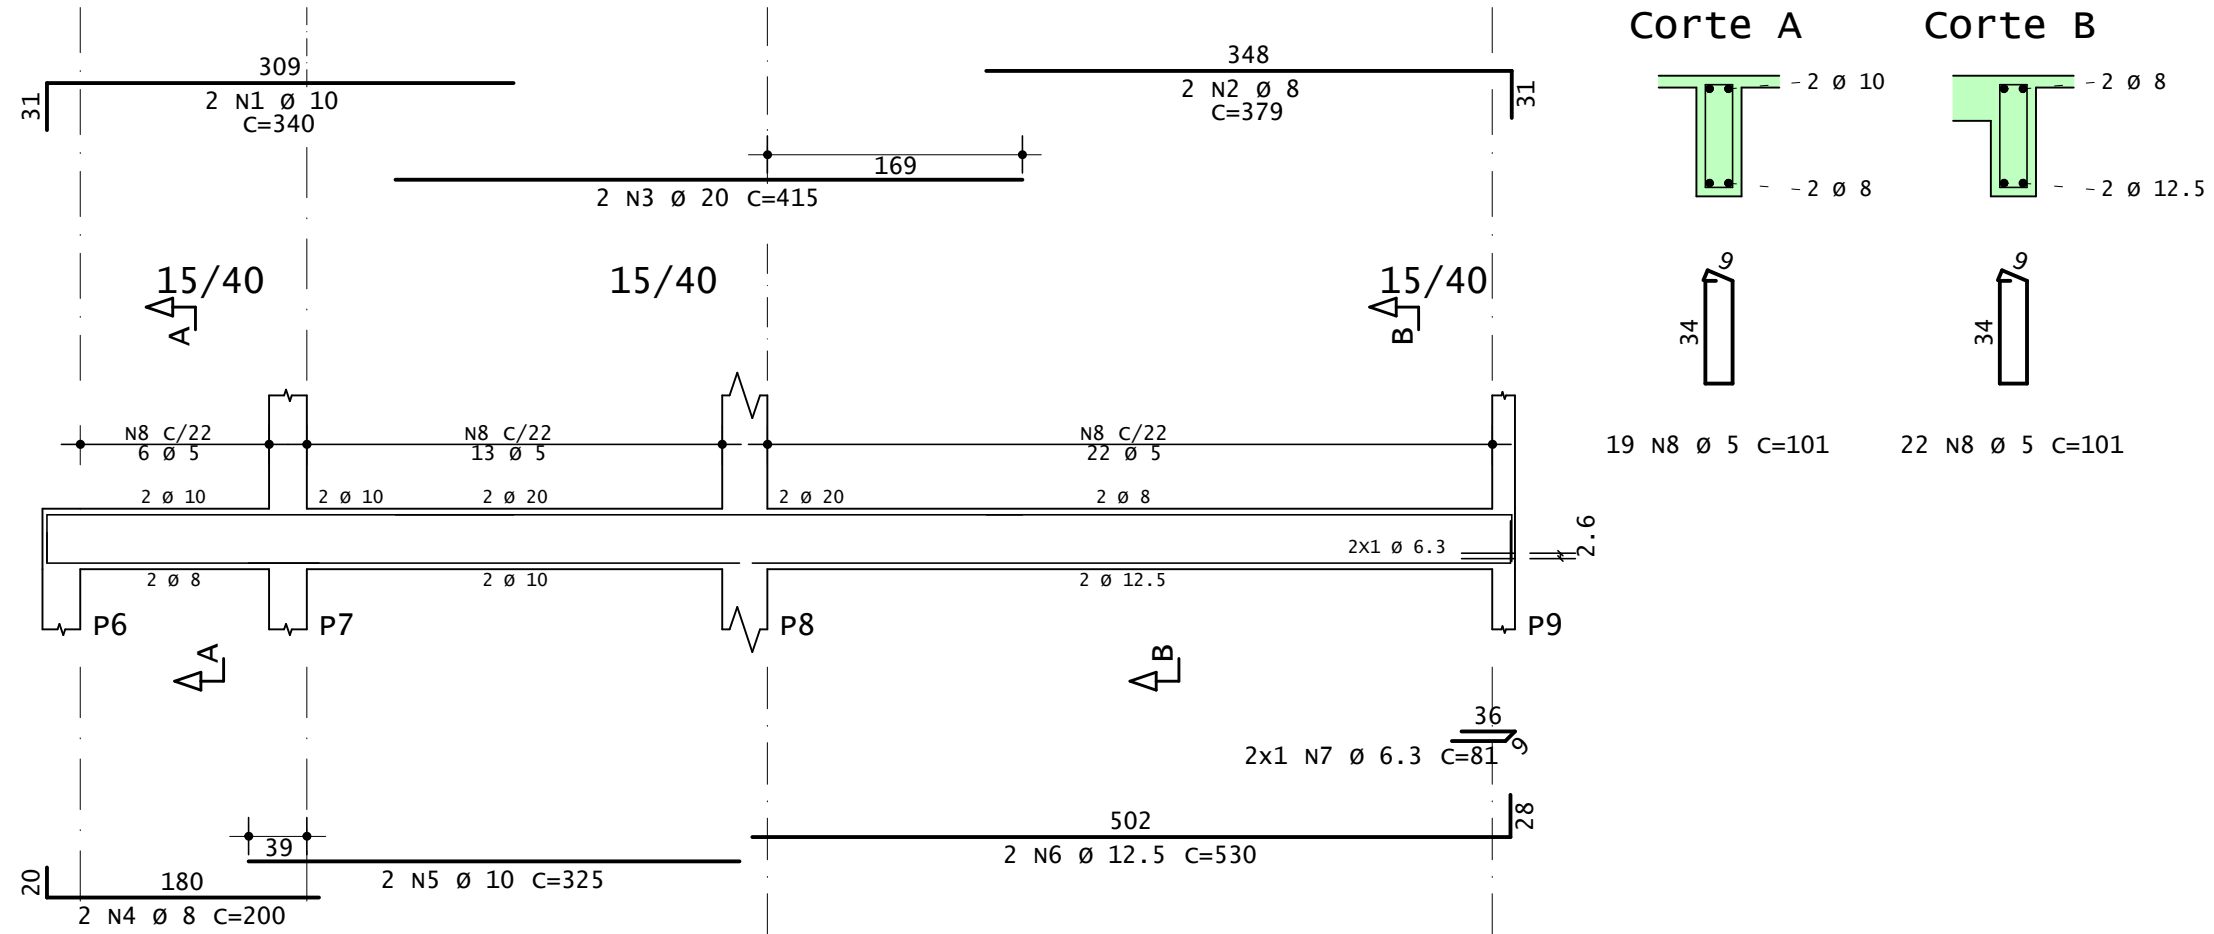


v206

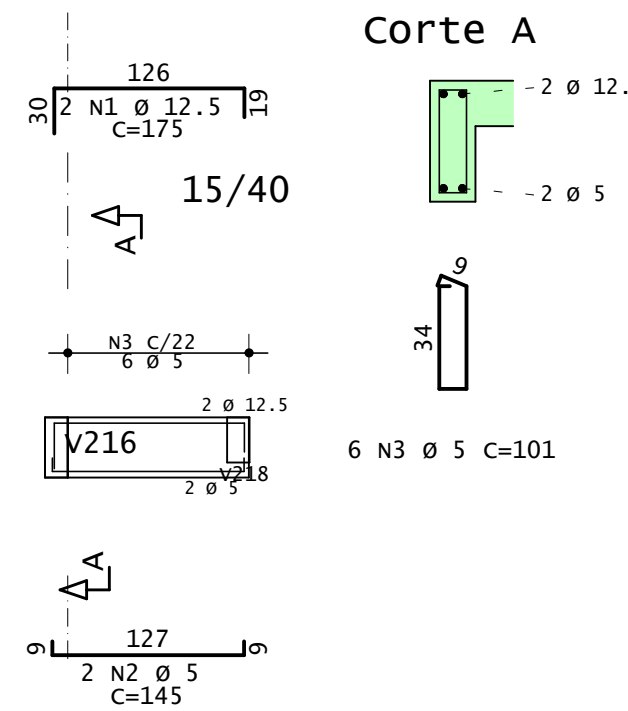

v207

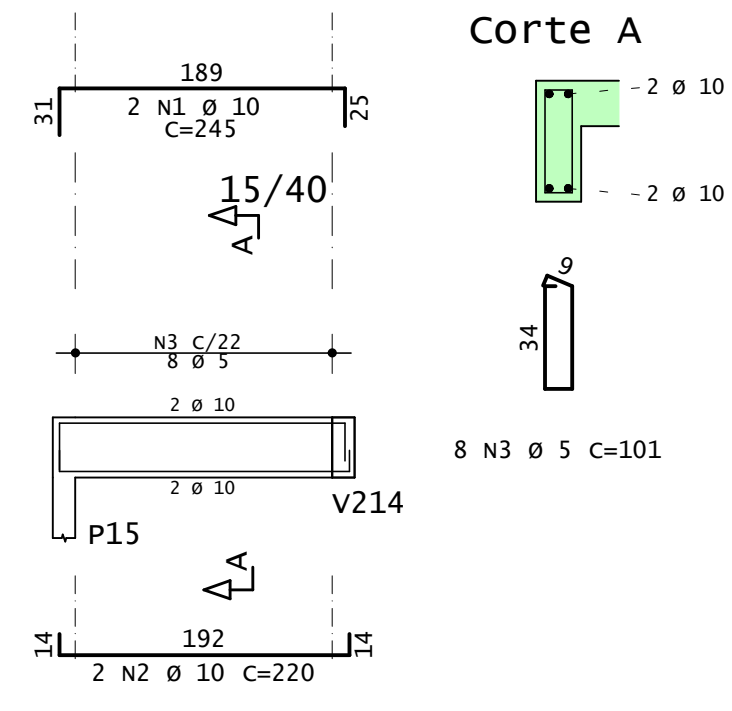

v209

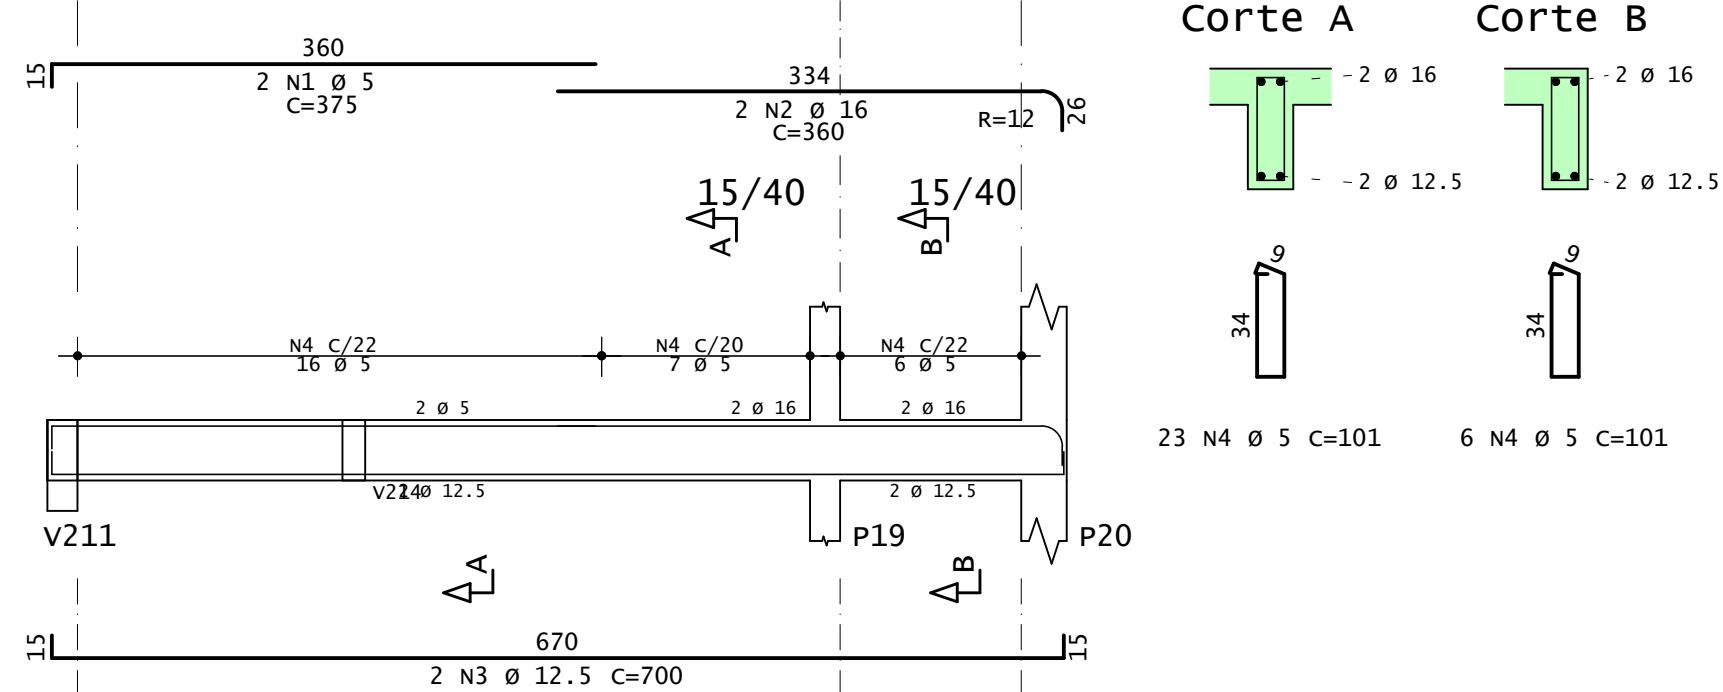

AÇO	POS	BIT	QUANT	COMPIMENTO		
				UNIT	TOTAL	
		mm		cm	cm	
V201	60A	1	5	2	335	670
	50A	2	10	2	695	1390
	50A	3	12,5	2	90	180
	50A	4	8	2	515	1030
	50A	5	8	2	545	1090
	60A	6	5	63	81	5103
V202	50A	1	8	3	245	735
	60A	2	5	2	330	660
	50A	3	16	2	515	1030
	50A	4	8	2	480	960
	50A	5	10	2	520	1040
	60A	6	5	62	81	5022
V203	50A	1	12,5	2	375	750
	50A	2	8	2	379	758
	50A	3	16	2	380	760
	50A	4	8	2	475	950
	50A	5	12,5	2	520	1040
	60A	6	6,3	1	81	81
60A	7	5	42	101	4242	
V204	50A	1	10	2	340	680
	50A	2	8	2	379	758
	50A	3	20	2	415	830
	50A	4	8	2	200	400
	50A	5	10	2	325	650
	60A	6	12,5	2	530	1060
50A	7	6,3	2	81	162	
60A	8	5	41	101	4141	
V205	50A	1	10	2	285	570
	50A	2	20	2	680	1360
	50A	3	20	2	275	550
	50A	4	20	2	540	1080
	50A	5	12,5	2	520	1040
	50A	6	6,3	1	101	101
50A	7	6,3	1	81	81	
50A	8	6,3	54	131	7074	
60A	9	5	4	1004	4016	
V206	50A	1	12,5	2	175	350
	60A	2	5	2	145	290
	60A	3	5	6	101	606
V207	50A	1	10	2	245	490
	50A	2	10	2	220	440
	60A	3	5	8	101	808
V208	50A	1	12,5	2	585	1170
	50A	2	10	2	225	450
	50A	3	12,5	2	330	660
	60A	4	5	25	101	2525
V209	60A	1	5	2	375	750
	50A	2	16	2	360	720
	50A	3	12,5	2	700	1400
	60A	4	5	29	101	2922

RESUMO DE AÇO			
AÇO	BIT	COMPR	PESO
	mm	m	kgf
60A	5	318	49
50A	6.3	75	18
50A	8	67	26
50A	10	63	39
50A	12.5	77	74
50A	16	25	40
50A	20	33	81
Peso Total	60A =		49 kgf
Peso Total	50A =		277 kgf

Acesse o site do projeto através desse QR Code, veja o Modelo 3D da estrutura e baixe todos os documentos relativos a esse projeto ➡



CLIENTE:	Thyago Ramon	DESENHO Nº: 013	
OBRA:	Residência Unifamiliar		
TÍTULO:	DETALHAMENTO: VIGAS - 1º PAVIMENTO		
		OBS: Concreto: fck: 25 MPa ECS: 24150 MPa Atente-se ao cobrimento Leia o Memorial Descritivo	
DATA:	01/07/2021	ESCALA:	1:50