



1x

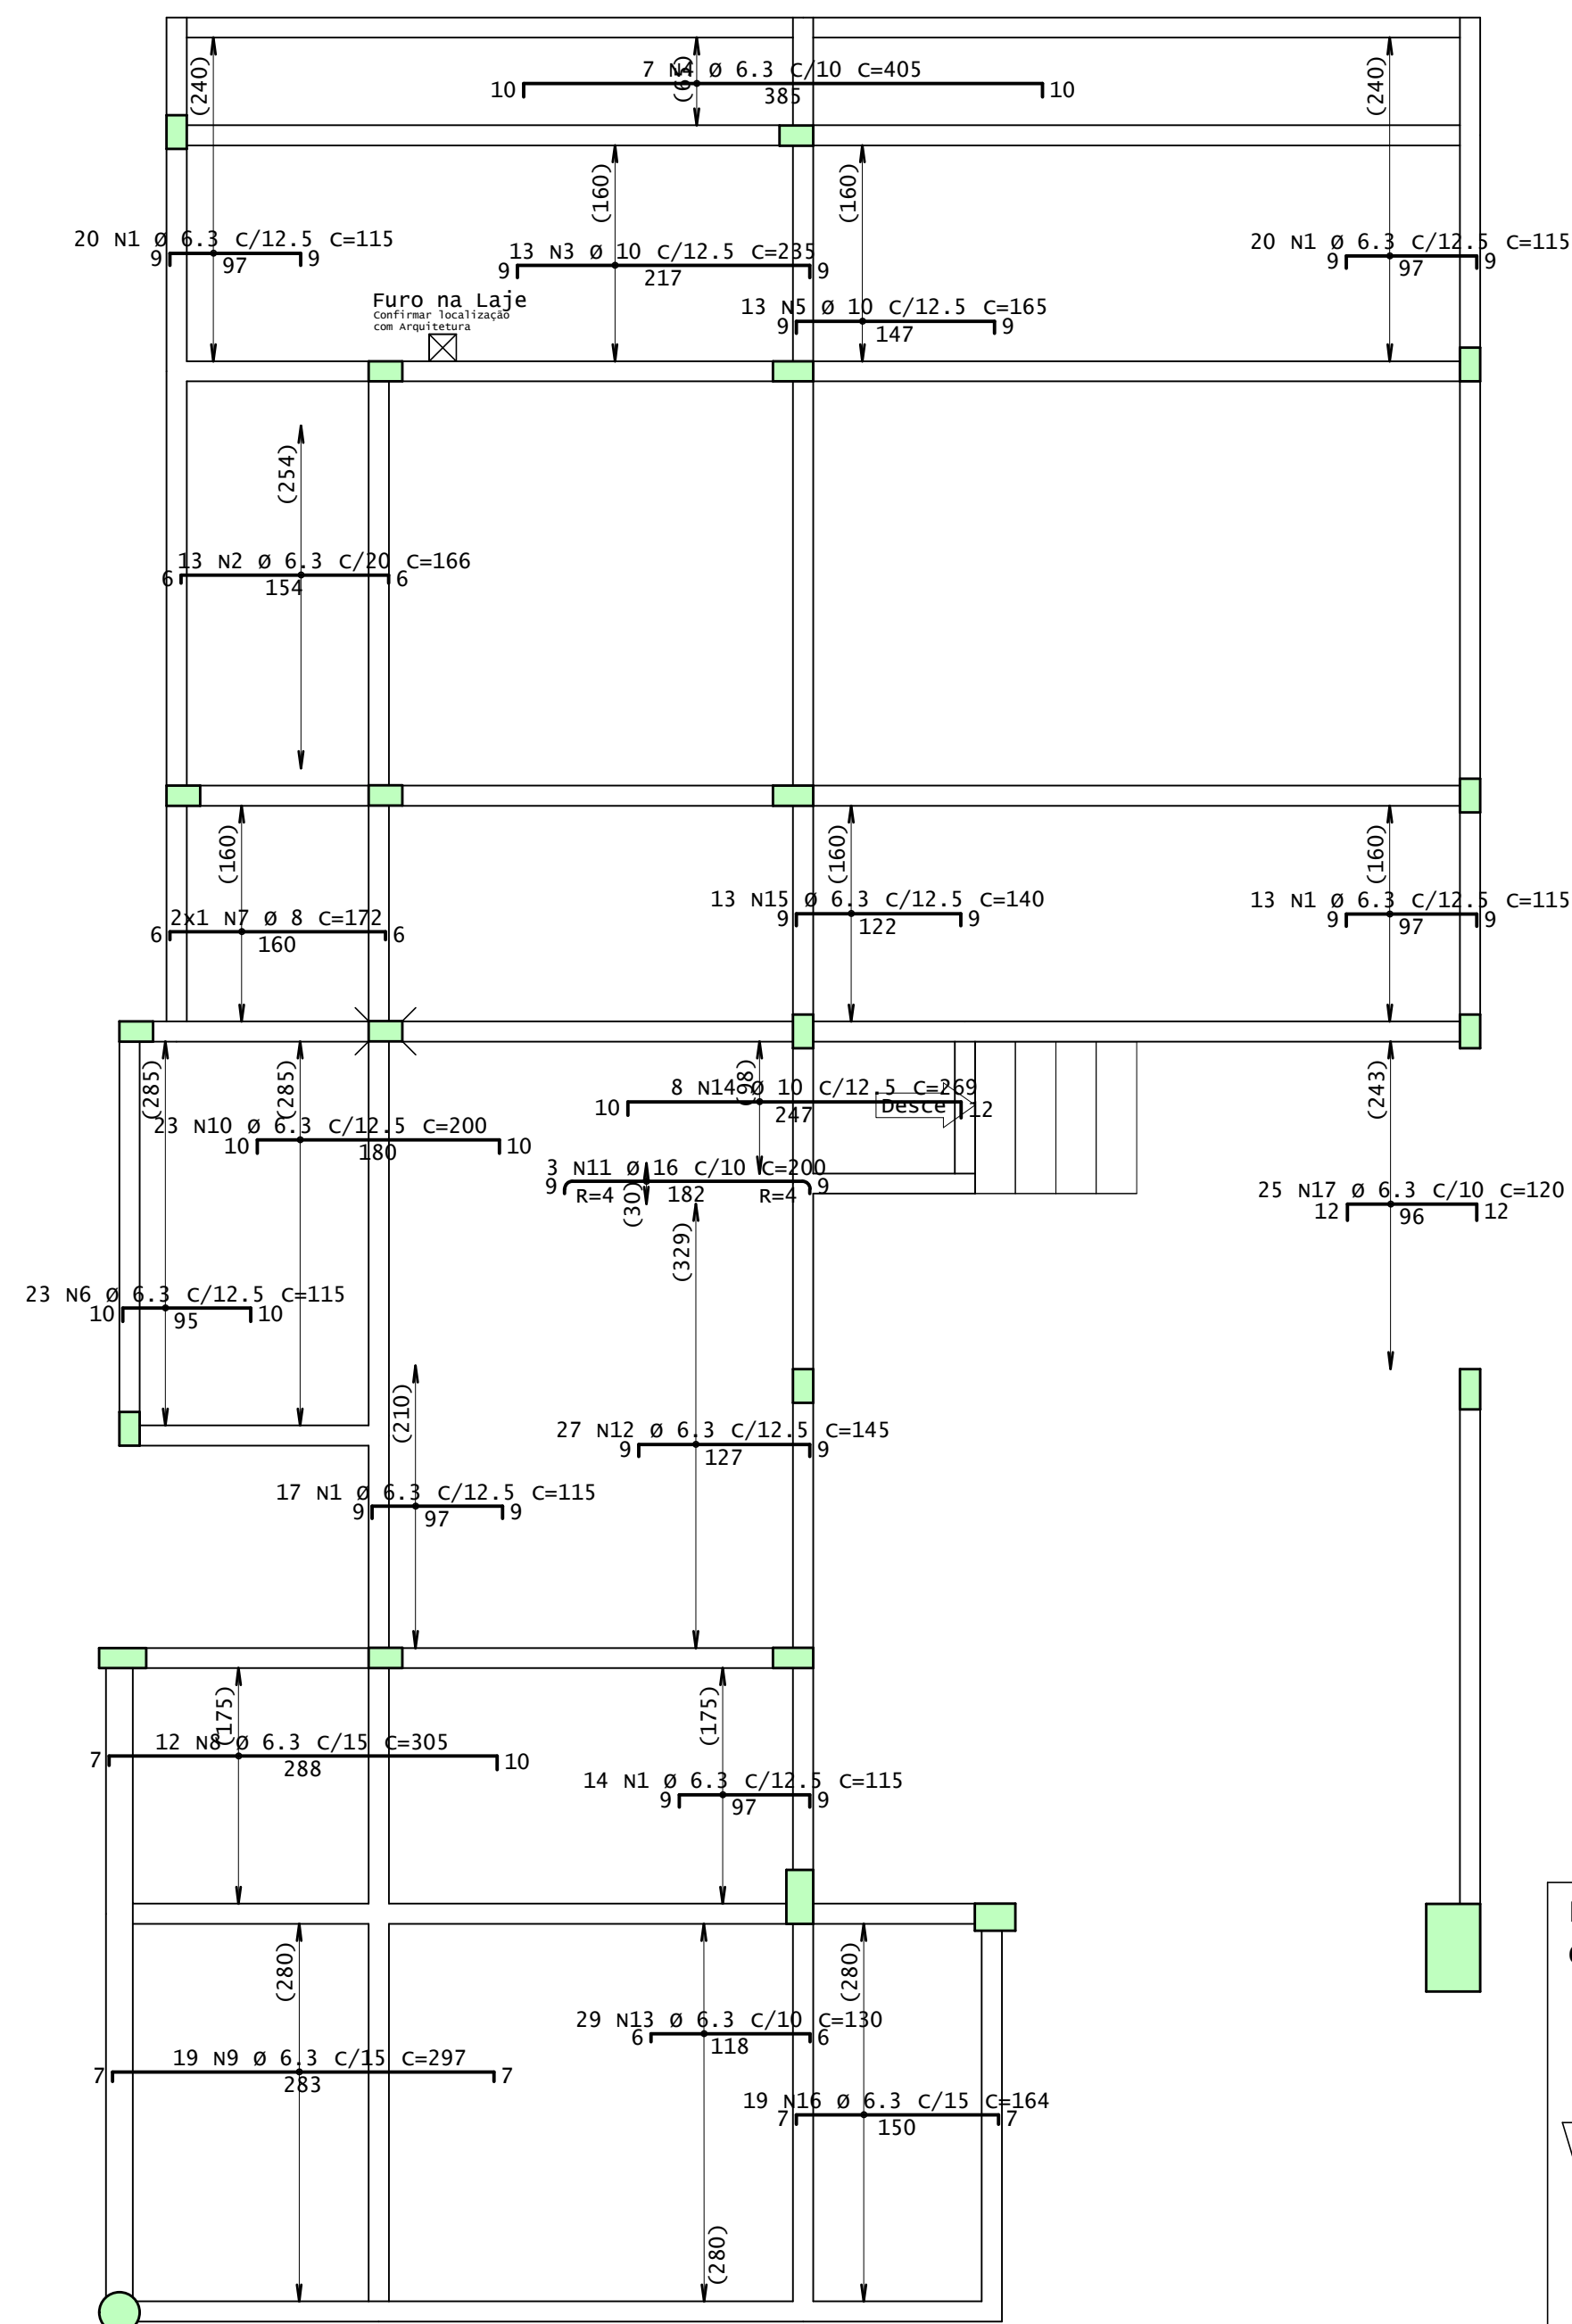


DETALHE TÍPICO DE FERROS
DE DISTRIBUIÇÃO DE
ARMADURA NEGATIVA

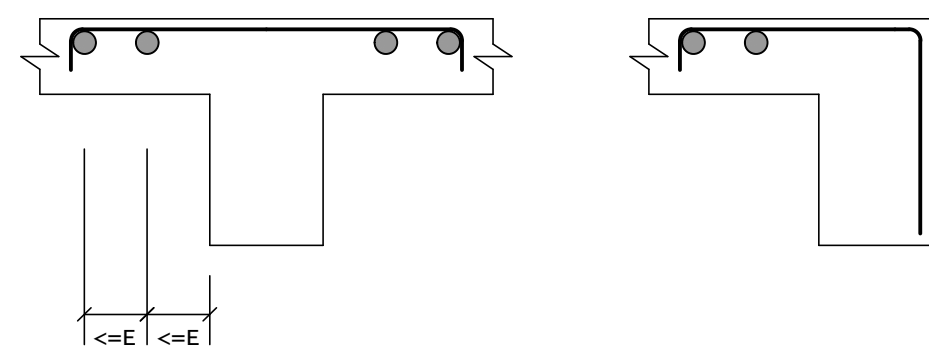


confirmar localizações

1x

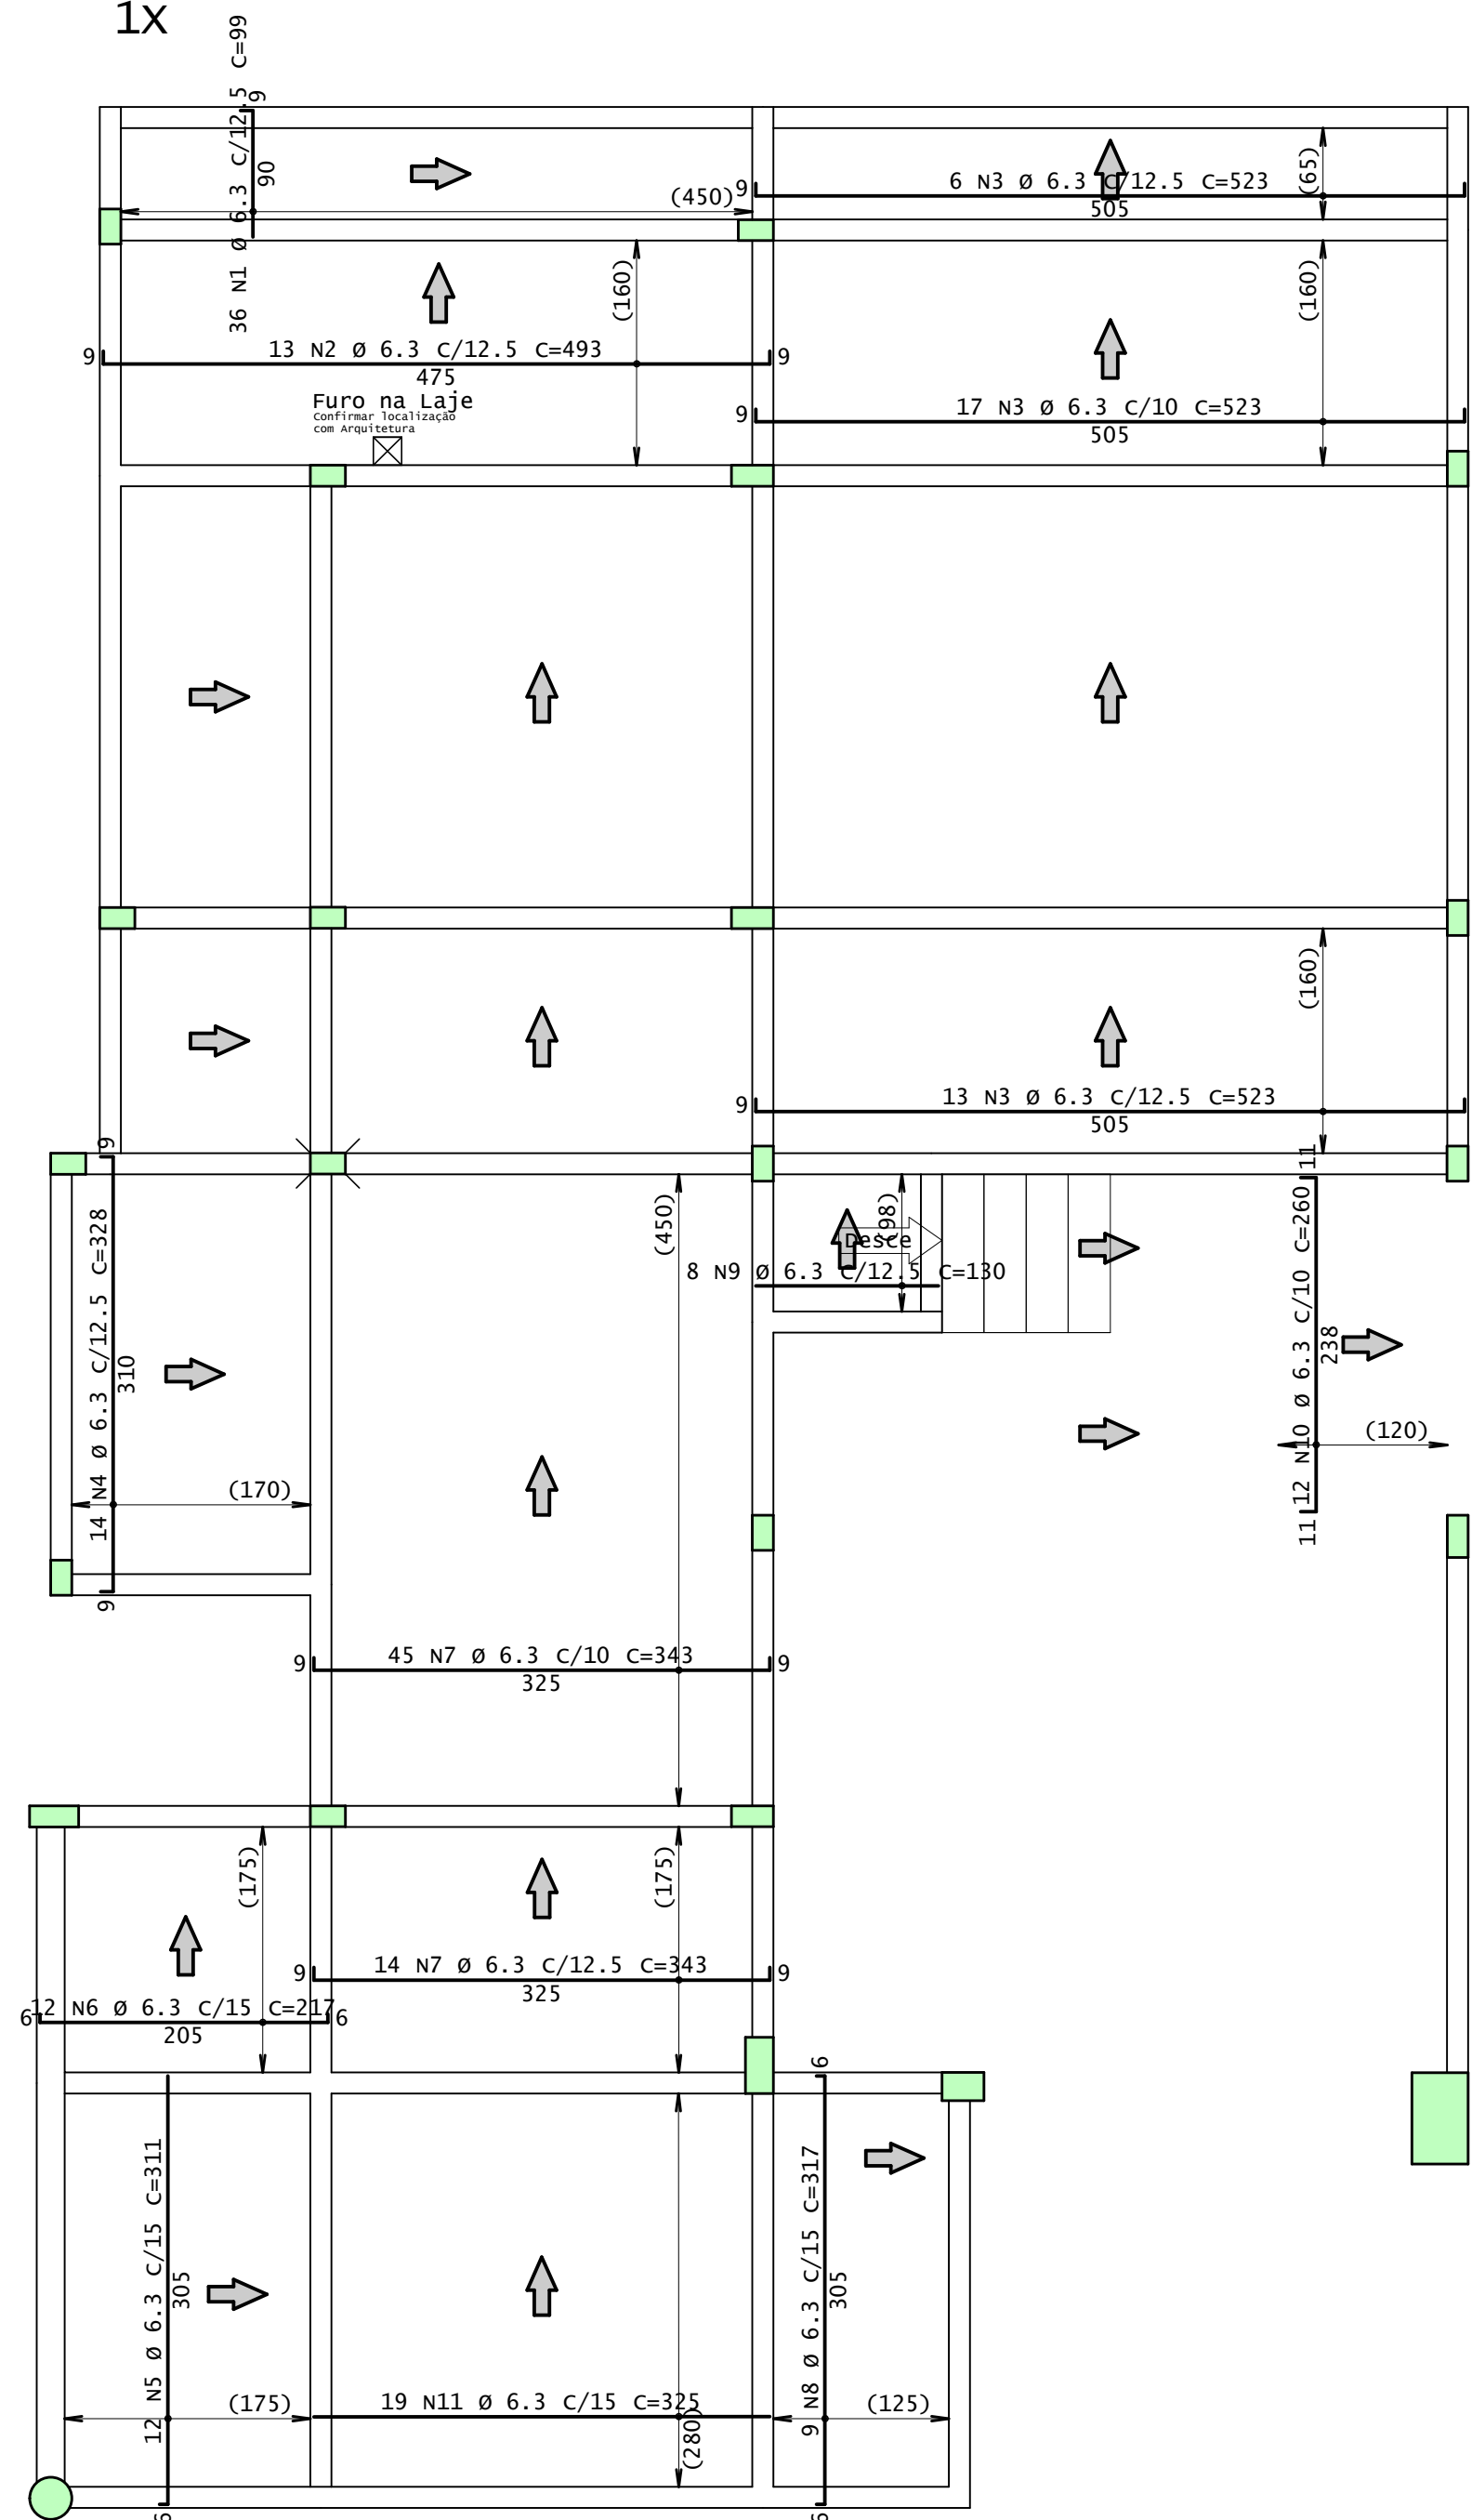

Detalhe genérico do alojamento
de armaduras positivas

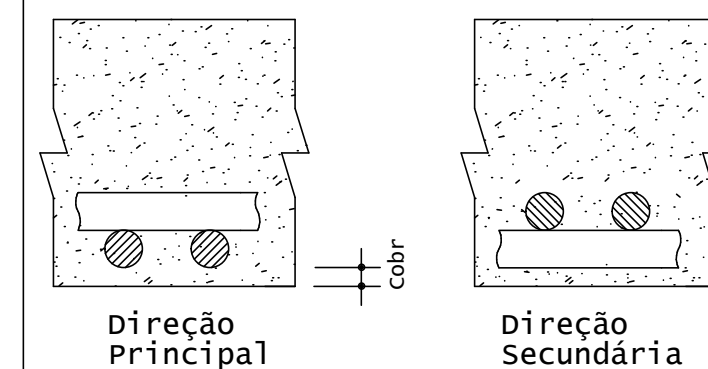

AÇO	POS	BIT	QUANT	COMPROMIMENTO	
				UNIT	TOTAL
		mm		cm	cm
1o Pav. - Armadura negativa principal					
50A	1	6,3	84	115	9660
50A	2	6,3	13	166	2158
50A	3	10	13	235	3055
50A	4	6,3	3	283	4005
50A	5	10	13	165	2145
50A	6	6,3	23	115	2645
50A	7	2	8	344	172
50A	8	6,3	12	305	3660
50A	9	6,3	19	297	5643
50A	10	6,3	23	200	600
50A	11	16,3	3	200	600
50A	12	6,3	27	145	3915
50A	13	6,3	29	130	3770
50A	14	10	8	269	2152
50A	15	6,3	13	140	1820
50A	16	6,3	19	164	3116
50A	17	6,3	25	120	3000
1o Pav - Armadura positiva secundaria					
50A	1	6,3	36	99	3564
50A	2	6,3	18	493	6409
50A	3	6,3	36	523	18928
50A	4	6,3	14	328	4592
50A	5	6,3	12	311	3732
50A	6	6,3	12	217	2604
50A	7	6,3	59	343	20237
50A	8	6,3	9	317	2853
50A	9	6,3	8	130	1040
50A	10	10,3	8	260	3120
50A	11	6,3	19	225	6175

RESUMO DE AÇO			
AÇO	BIT	COMPR	PESO
	mm	m	kgf
50A	6	1200	294
50A	8	3	1
50A	10	74	45
50A	16	6	9
Peso Total		50A =	350 kgf

Acesse o site do projeto através desse QR Code, veja o Modelo 3D da estrutura e baixe todos os documentos relativos a esse projeto ➡



 ANDRÉ RODRIGUES Engenheiro Estrutural (83) 9 9644 2240 andrerodrigues.eng.br contato@andrerodrigues.eng.br	
CLIENTE:	Thyago Ramon
OBRA:	Residência Unifamiliar
TÍTULO:	DETALHAMENTO: LAJES - 1º PAVIMENTO
DATA:	01/07/2021
ESCALA:	1:50