
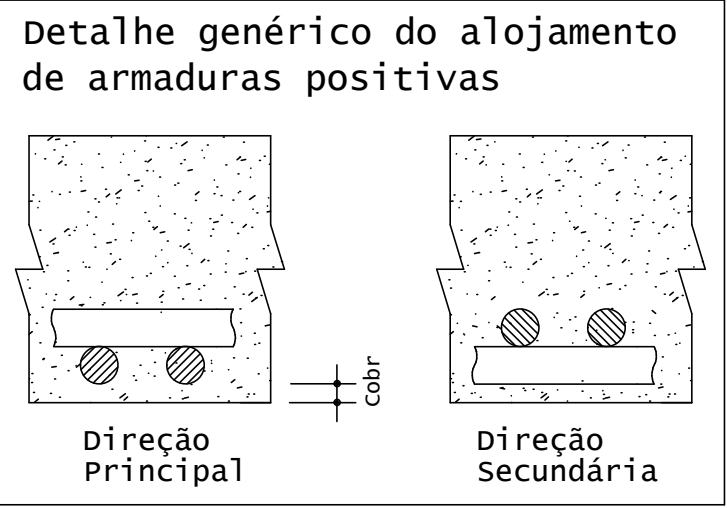




1o Pav - Armadura negativa secundaria

1x

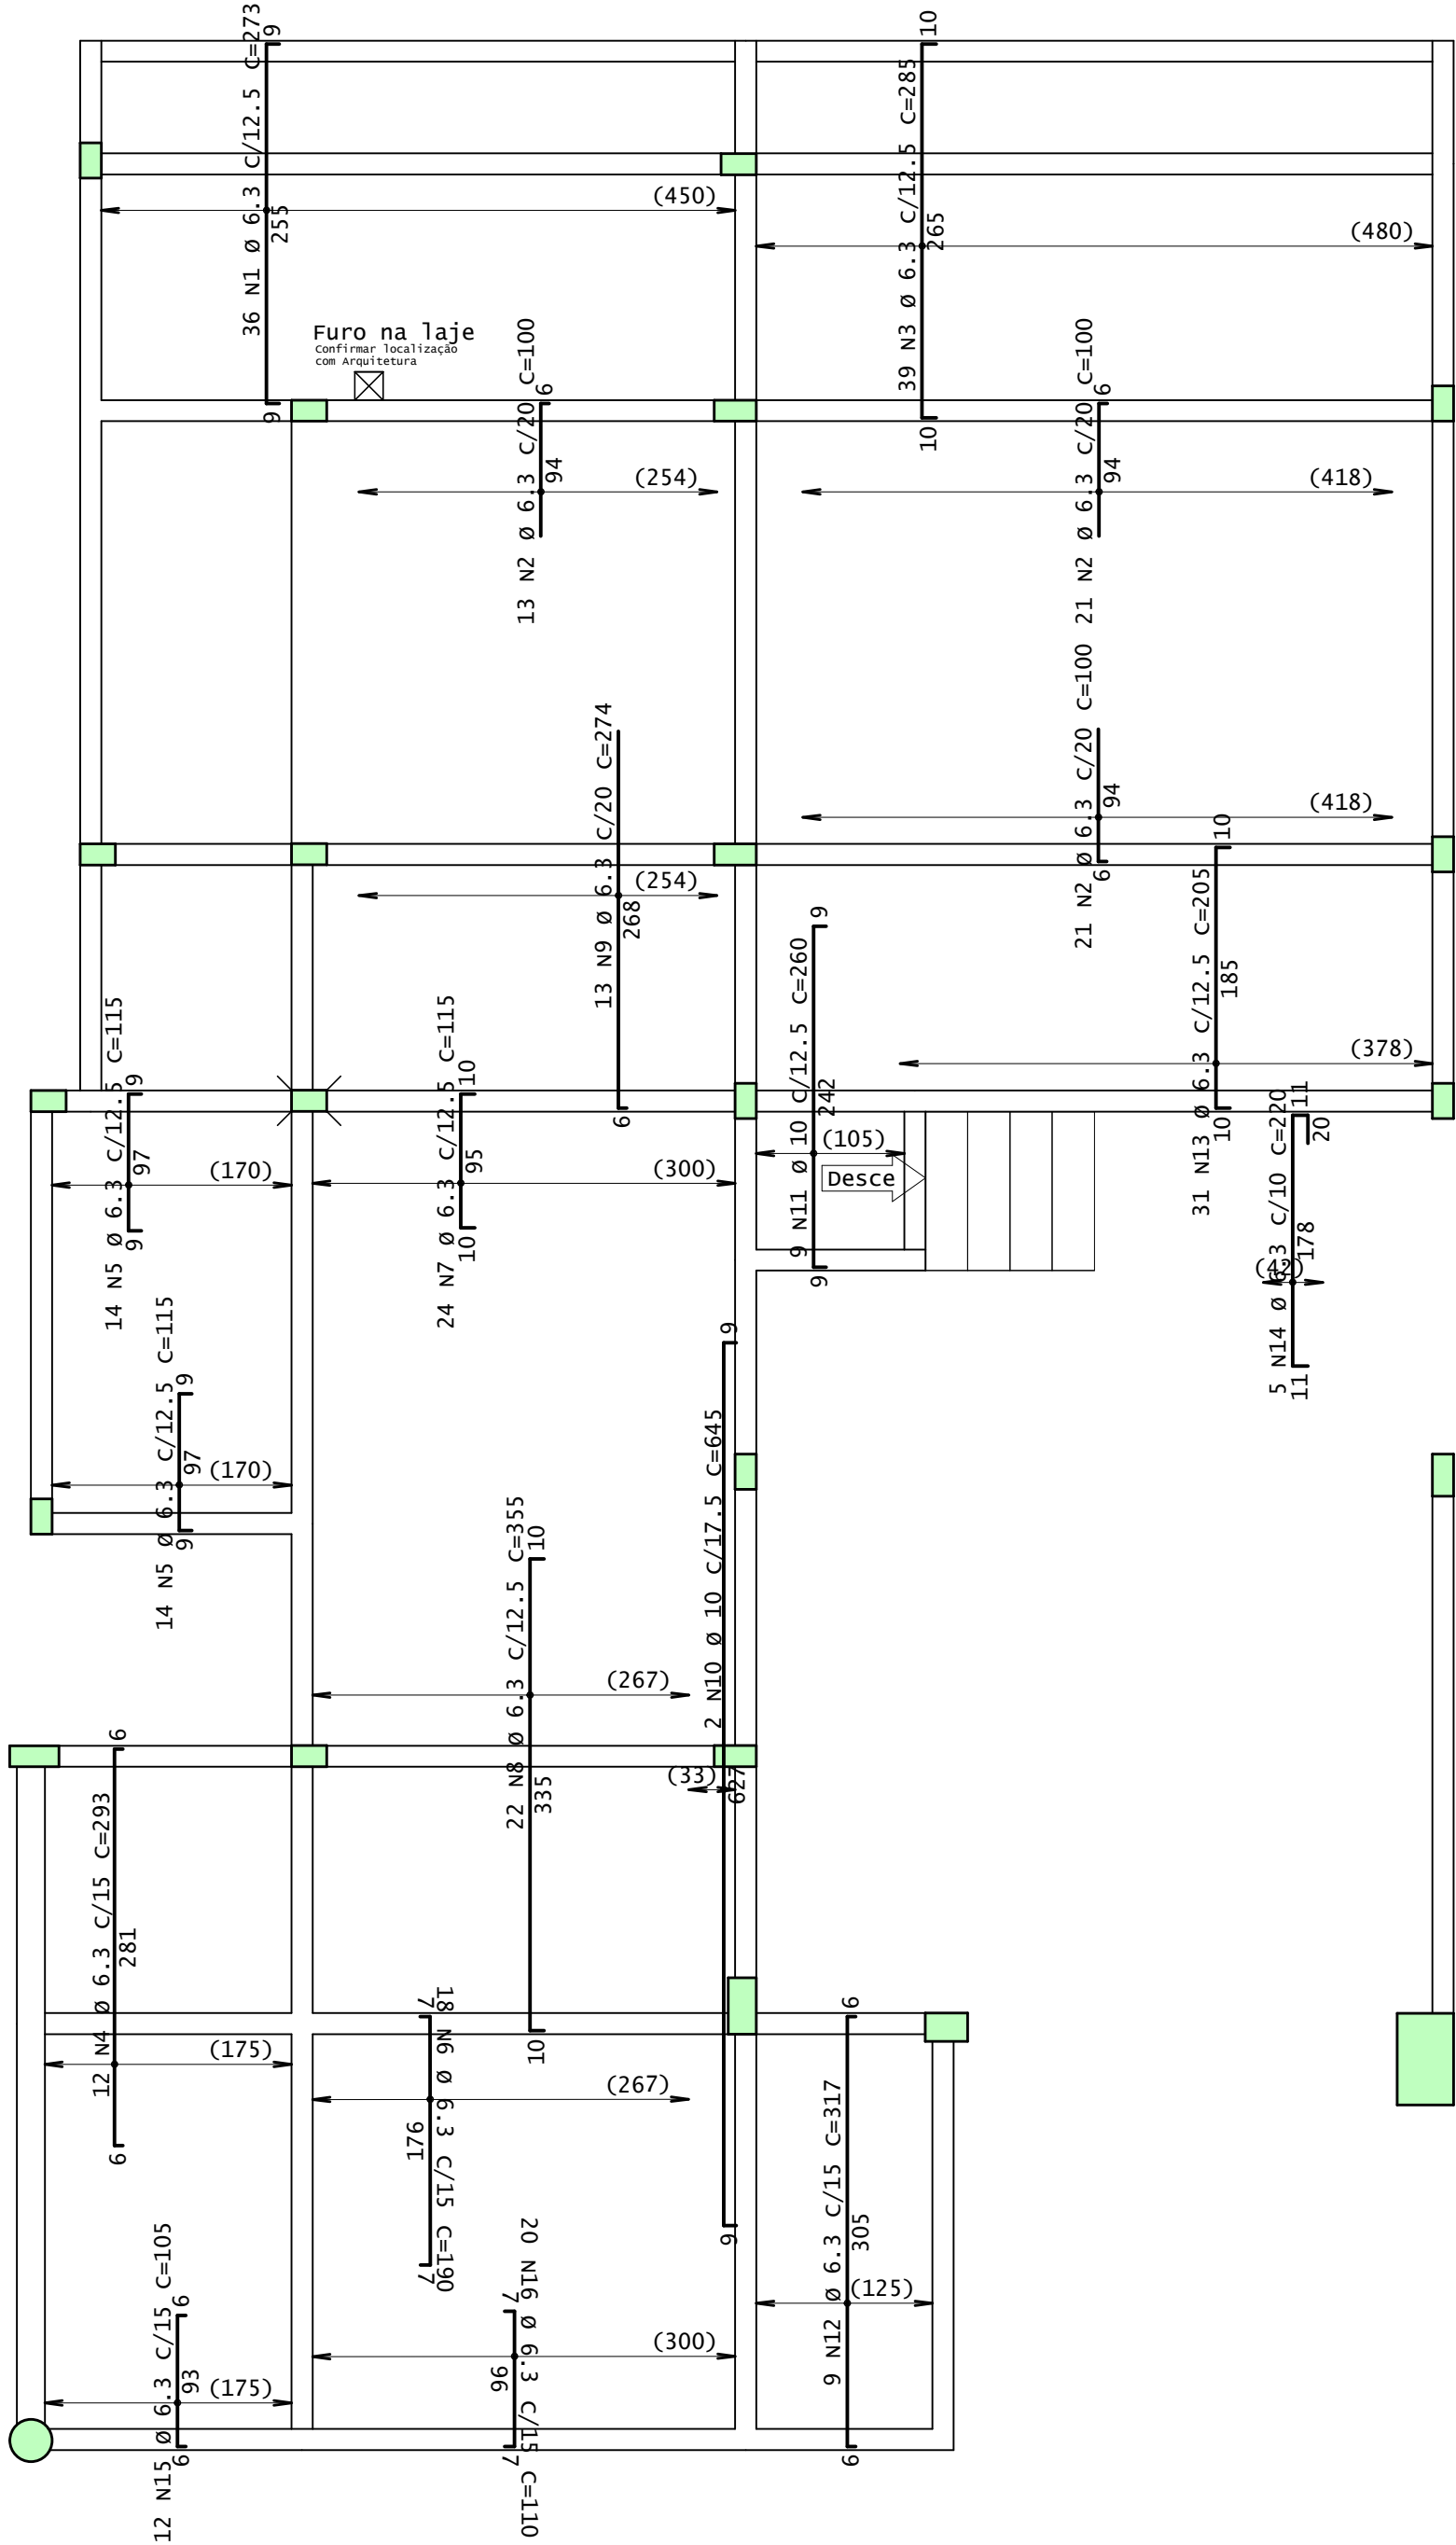

1o Pav - Armadura positiva principal

1x

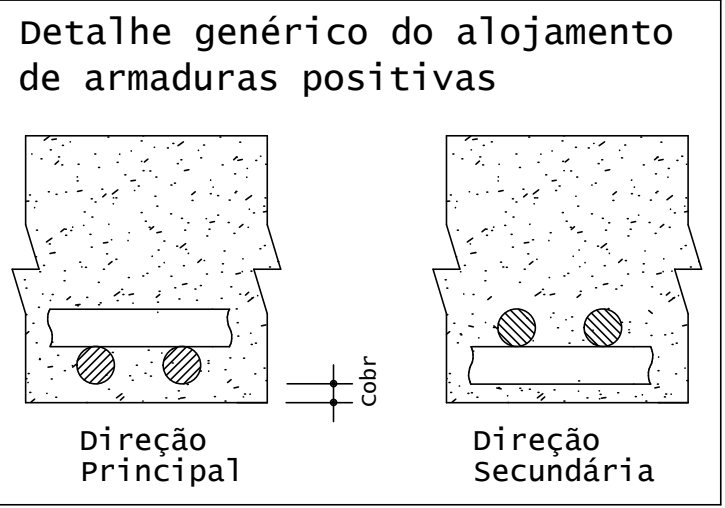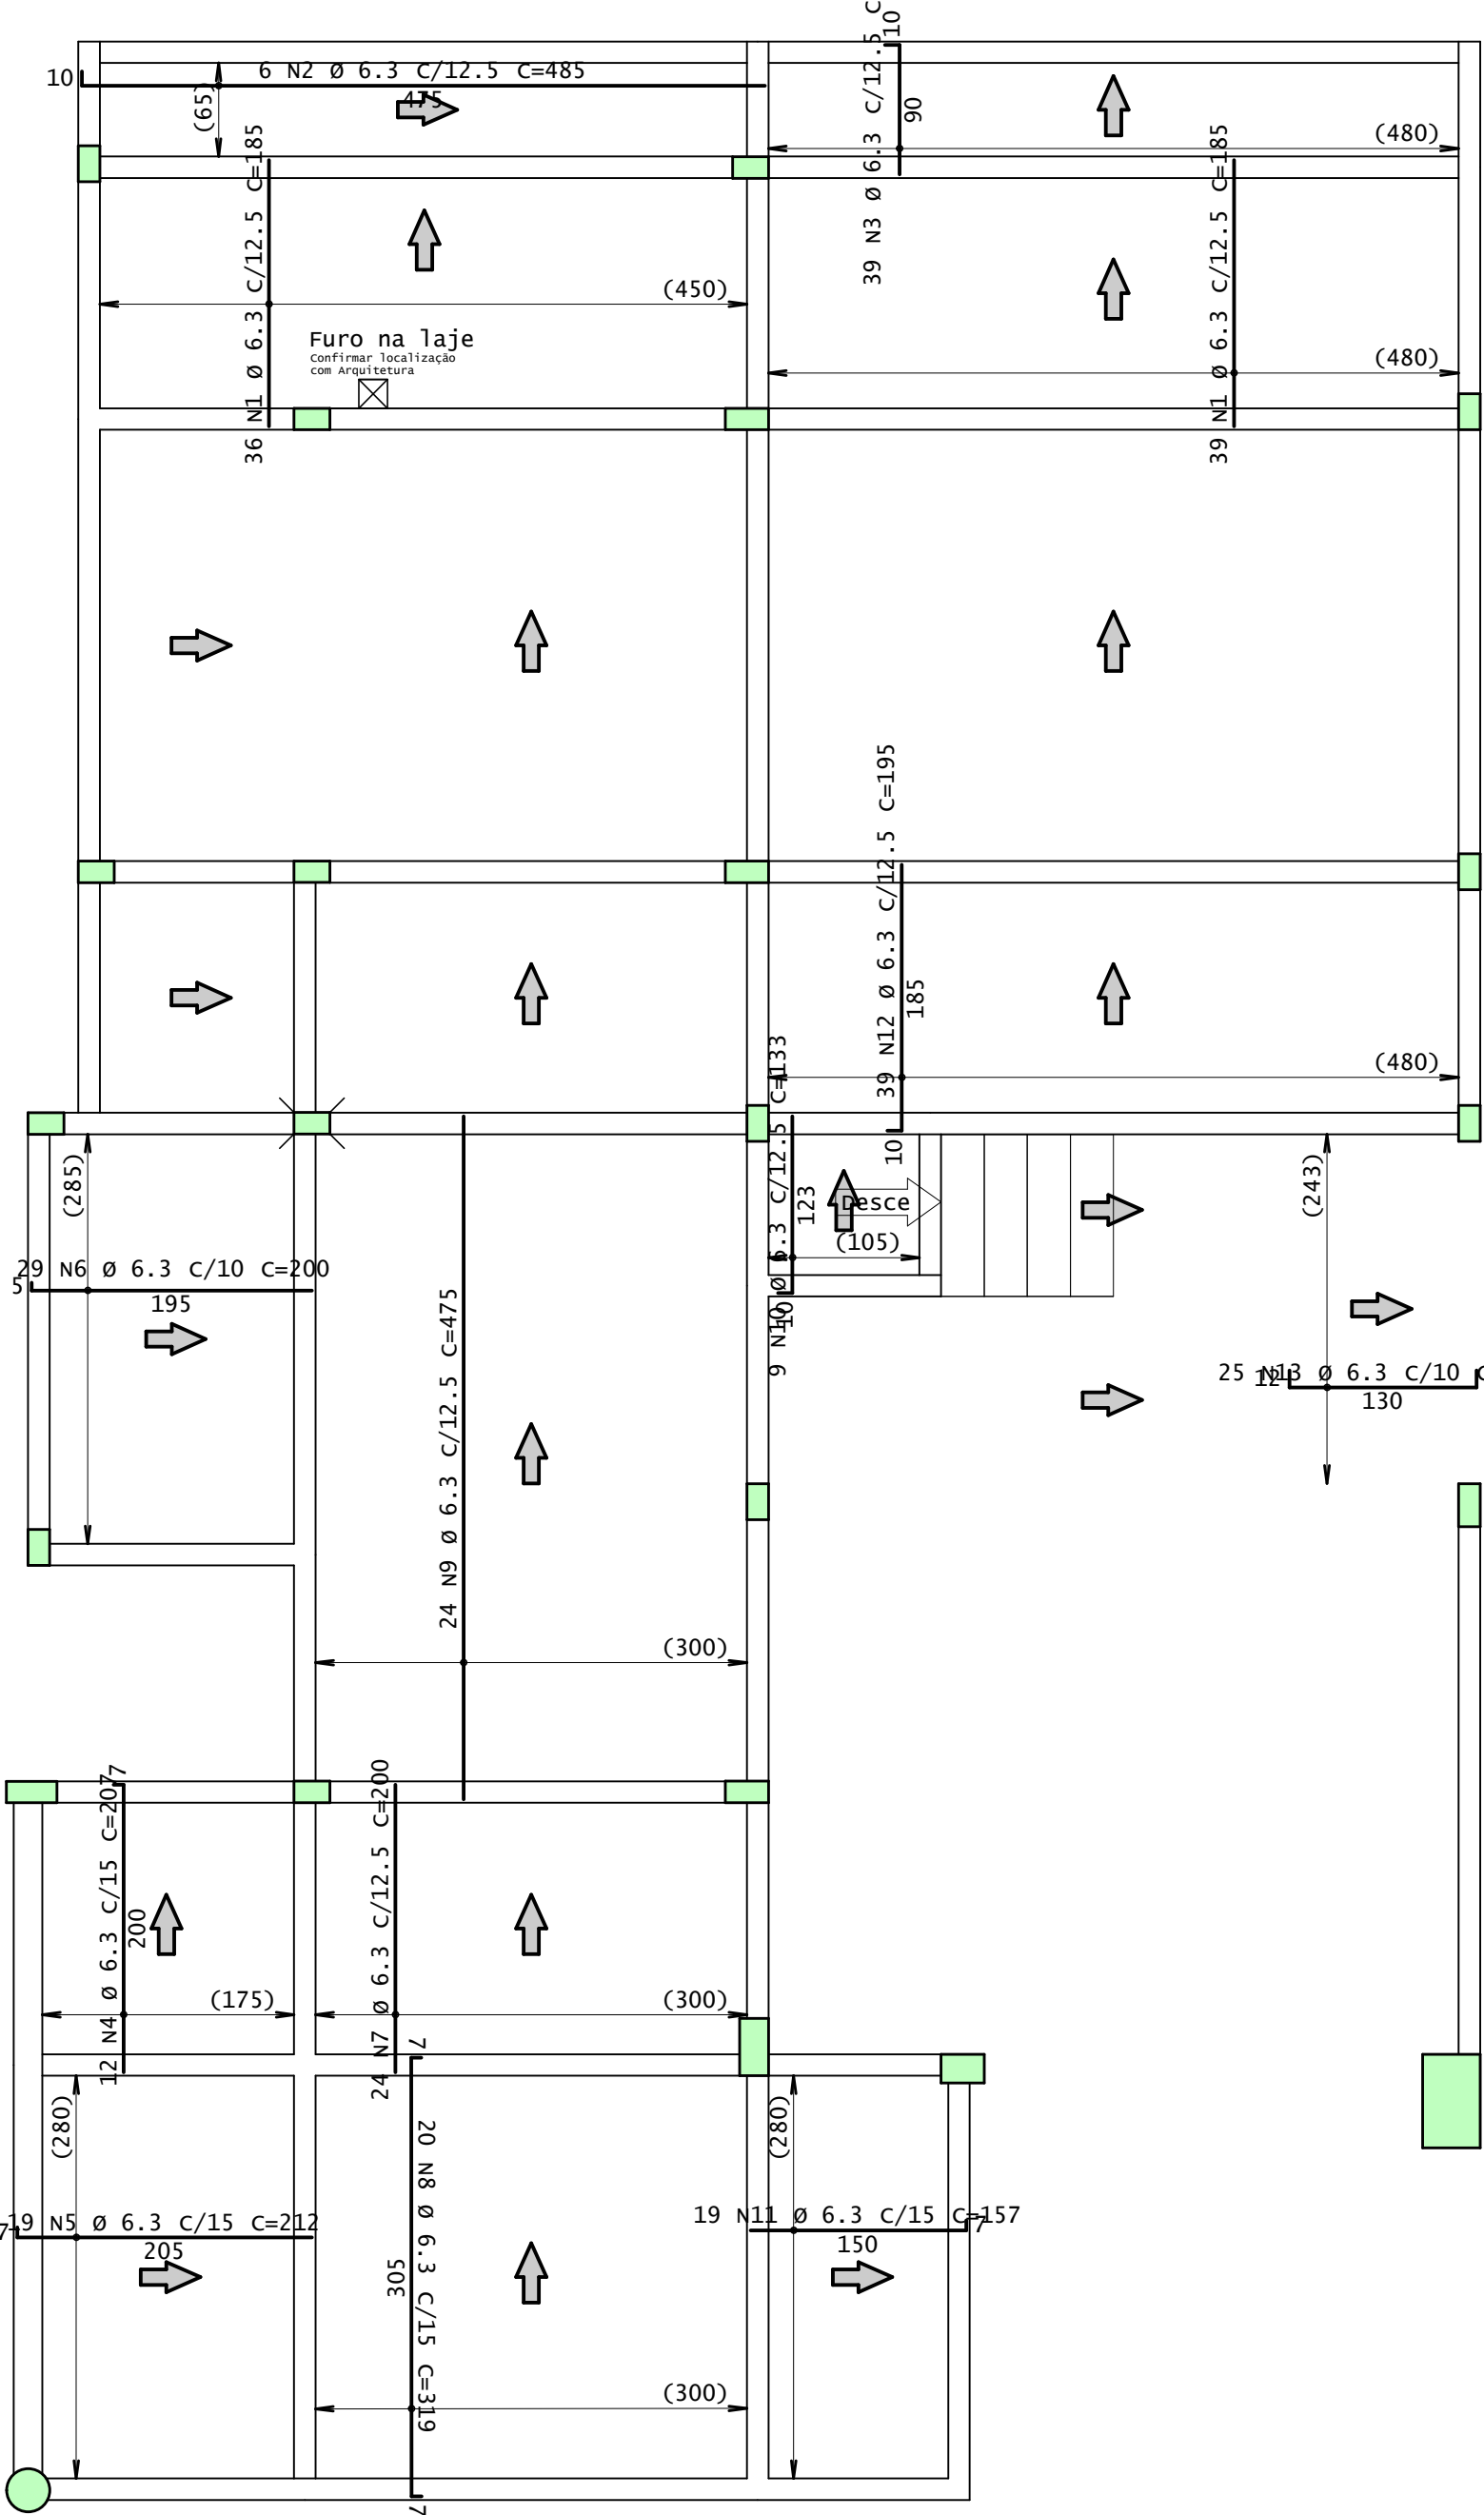

AÇO	POS	BIT	QUANT	COMPRIMENTO	
				UNIT	TOTAL
		mm		cm	cm
1o Pav - Armadura negativa secundaria					
50A	1	6.3	36	273	9828
50A	2	6.3	55	100	5500
50A	3	6.3	39	285	11115
50A	4	6.3	12	293	3516
50A	5	6.3	28	115	3220
50A	6	6.3	18	190	3420
50A	7	6.3	24	115	2760
50A	8	6.3	22	355	7810
50A	9	6.3	13	274	3562
50A	10	10	2	645	1290
50A	11	10	9	260	2340
50A	12	6.3	9	317	2853
50A	13	6.3	31	205	6355
50A	14	6.3	5	220	1100
50A	15	6.3	12	105	1260
50A	16	6.3	20	110	2200
1º Pav - Armadura positiva principal					
50A	1	6.3	75	185	13875
50A	2	6.3	6	485	2910
50A	3	6.3	39	100	3900
50A	4	6.3	12	207	2484
50A	5	6.3	19	212	4028
50A	6	6.3	29	200	5800
50A	7	6.3	24	200	4800
50A	8	6.3	20	319	6380
50A	9	6.3	24	475	11400
50A	10	6.3	9	133	1197
50A	11	6.3	19	157	2983
50A	12	6.3	39	195	7605
50A	13	6.3	25	154	3850

RESUMO DE AÇO			
AÇO	BIT	COMPR	PESO
50A	6.3	1357	332
50A	10	36	22
Peso Total		50A =	355 kgf

Acesse o site do projeto através desse QR Code, veja o Modelo 3D da estrutura e baixe todos os documentos relativos a esse projeto ➡



ANDRÉ RODRIGUES
Engenheiro Estrutural
(83) 9 9644 2240
andrerodrigues.eng.br
contato@andrerodrigues.eng.br

CLIENTE:	Thyago Ramon	DESENHO N°: 021
OBRA:	Residência Unifamiliar	OBS: Concreto: fck: 25 MPa ECS: 24150 MPa Atente-se ao cobrimento Leia o Memorial Descritivo
TÍTULO:	DETALHAMENTO: LAJES - 1º PAVIMENTO	
DATA:	01/07/2021	ESCALA: 1:50