
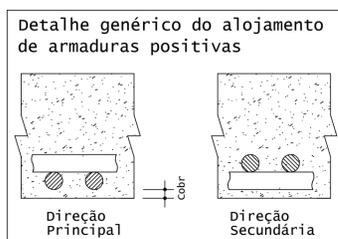


AÇO	POS	BIT	QUANT	COMPRIMENTO	
				UNIT	TOTAL
				cm	cm
Laje Caixa D'água - Arm. positiva principal					
50A	1	6.3	30	331	9930
50A	2	6.3	15	185	2775
Laje Caixa D'água - Arm. positiva secundária					
50A	1	6.3	11	333	3663
50A	2	6.3	20	477	9540

RESUMO DE AÇO			
AÇO	BIT	COMPR	PESO
		m	kgf
50A	6.3	259	63
Peso Total		50A =	63 kgf


Laje Caixa D'água - Arm. positiva principal

1X

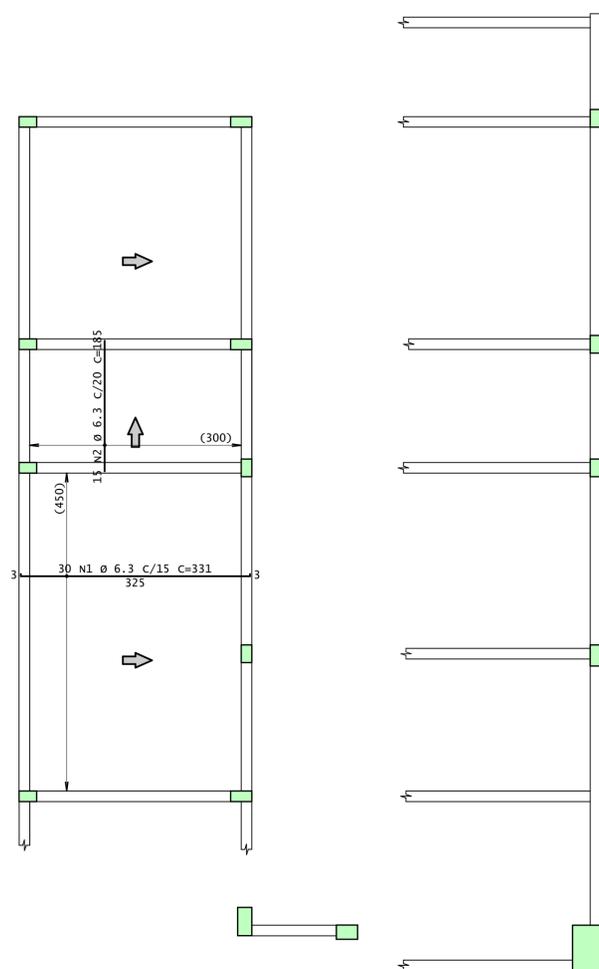

Laje Caixa D'água - Arm. positiva secundária

1X

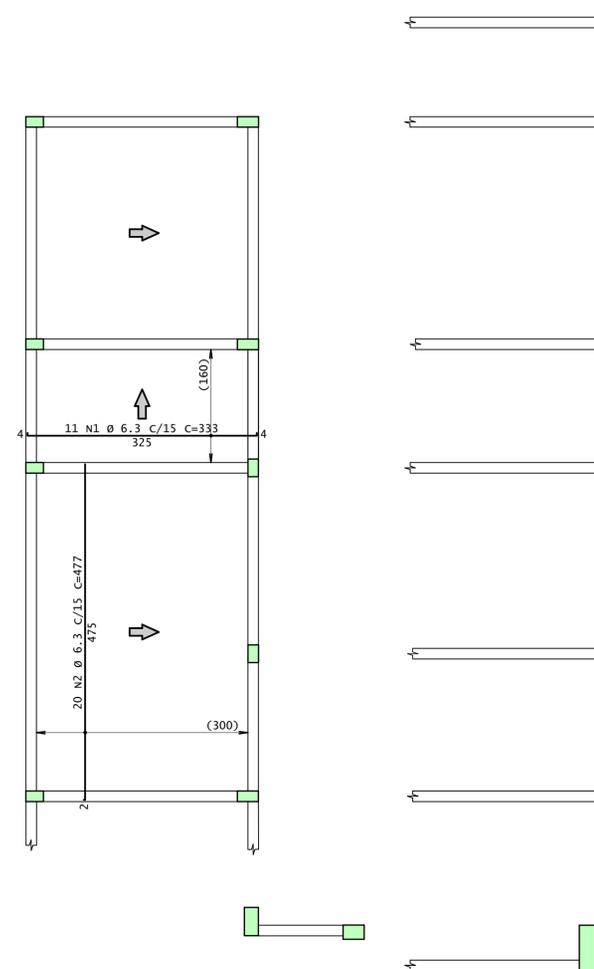

Acesse o site do projeto através desse QR Code, veja o Modelo 3D da estrutura e baixe todos os documentos relativos a esse projeto ➔



**ANDRÉ RODRIGUES**  
Engenheiro Estrutural  
(83) 9 9644 2240  
andrerodrigues.eng.br  
contato@andrerodrigues.eng.br

CLIENTE:	Thyago Ramon	DESENHO Nº: 023
OBRA:	Residência Unifamiliar	OBS: Concreto: fck: 25 MPa ECS: 24150 MPa Atente-se ao cobrimento Leia o Memorial Descritivo
TÍTULO:	DETALHAMENTO: LAJES - LAJE CAIXA D'ÁGUA	
DATA:	01/07/2021	ESCALA: 1:50