
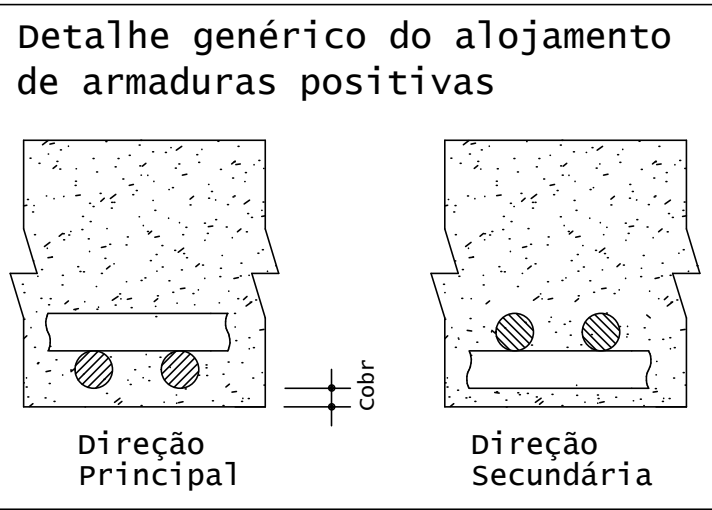




Nível Intermediário - Armadura negativa principal

1X

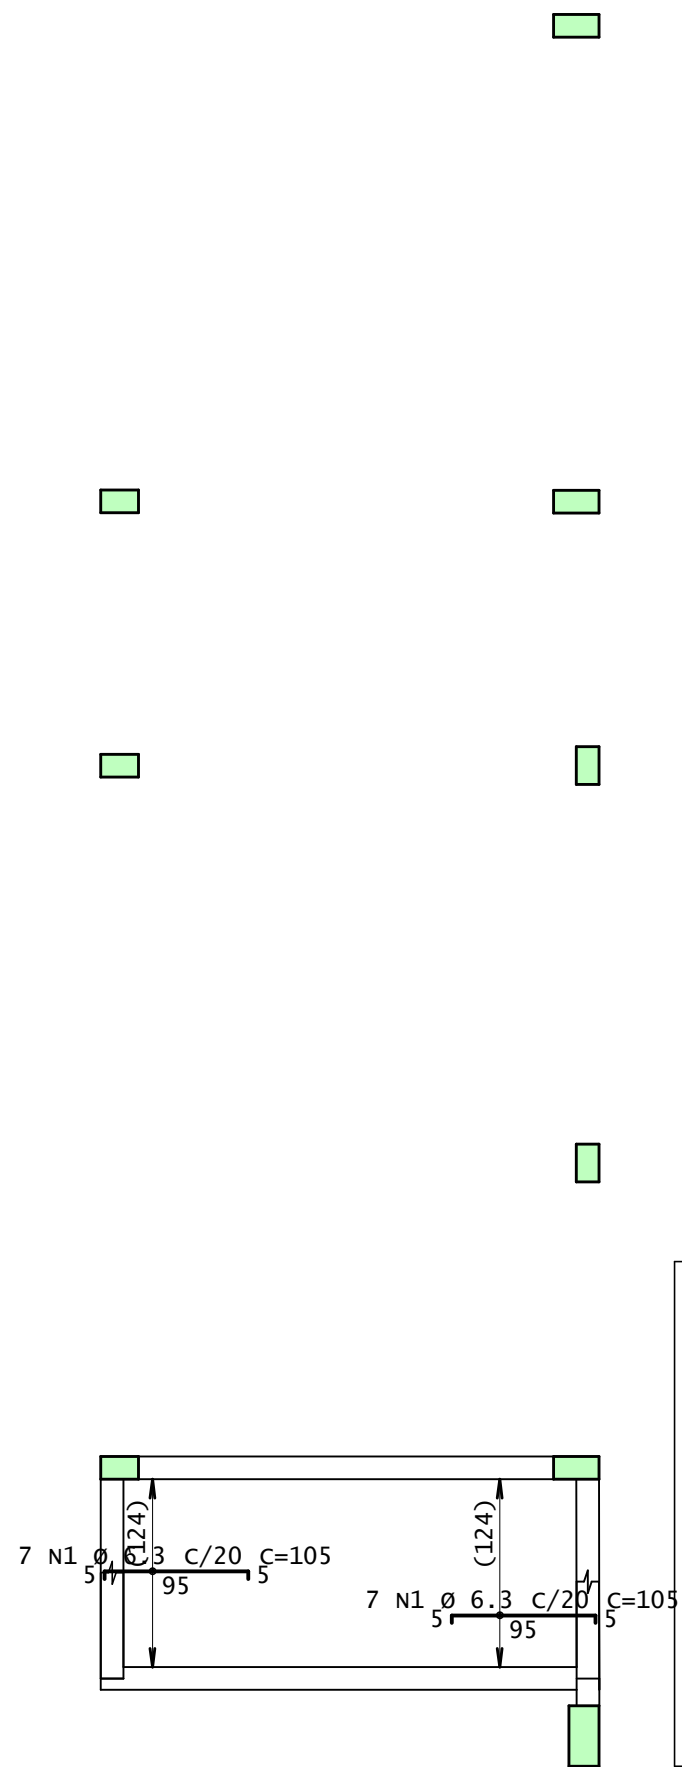



Nível Intermediário - Armadura positiva principal

1X

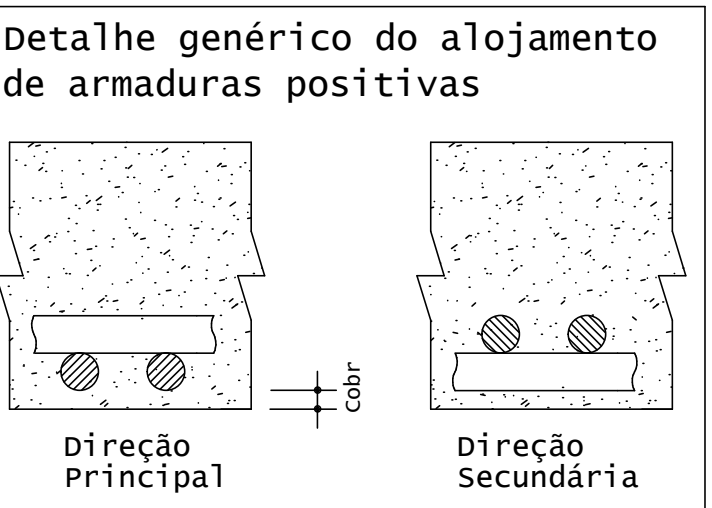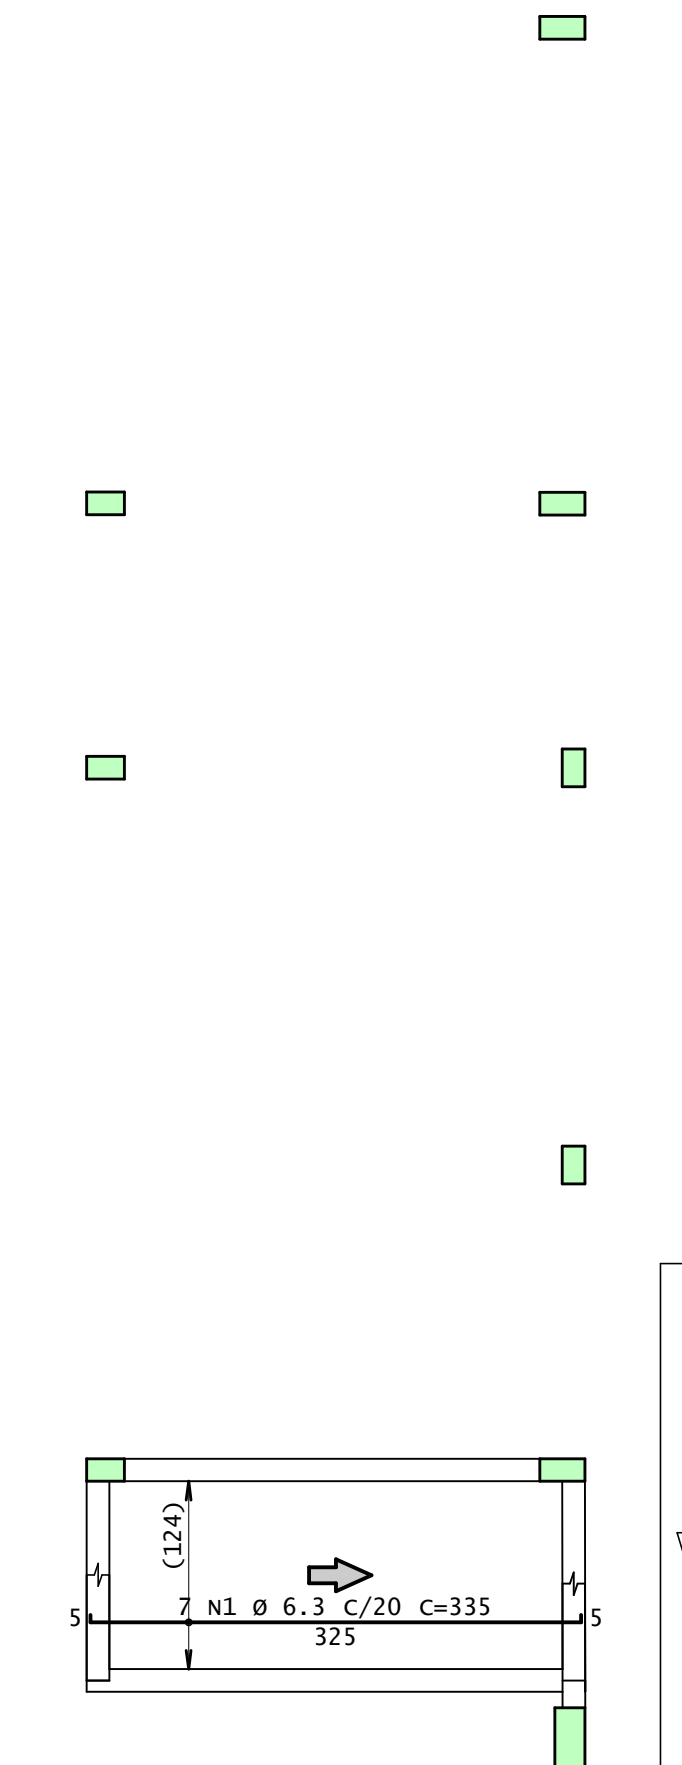



Nível Intermediário - Armadura negativa secundaria

1X

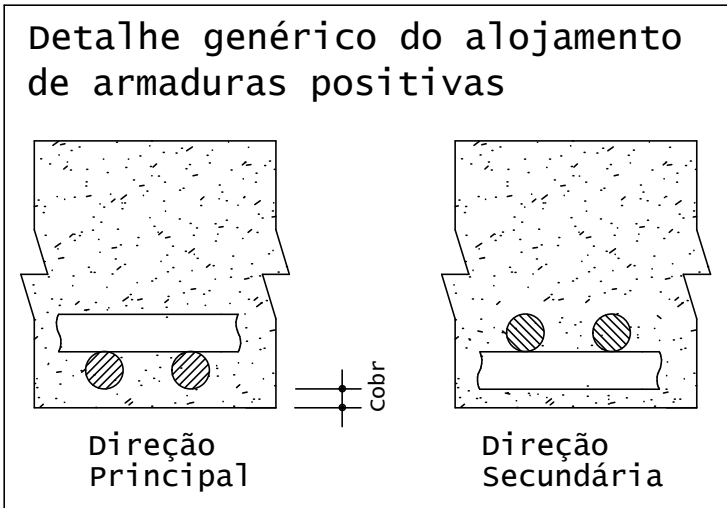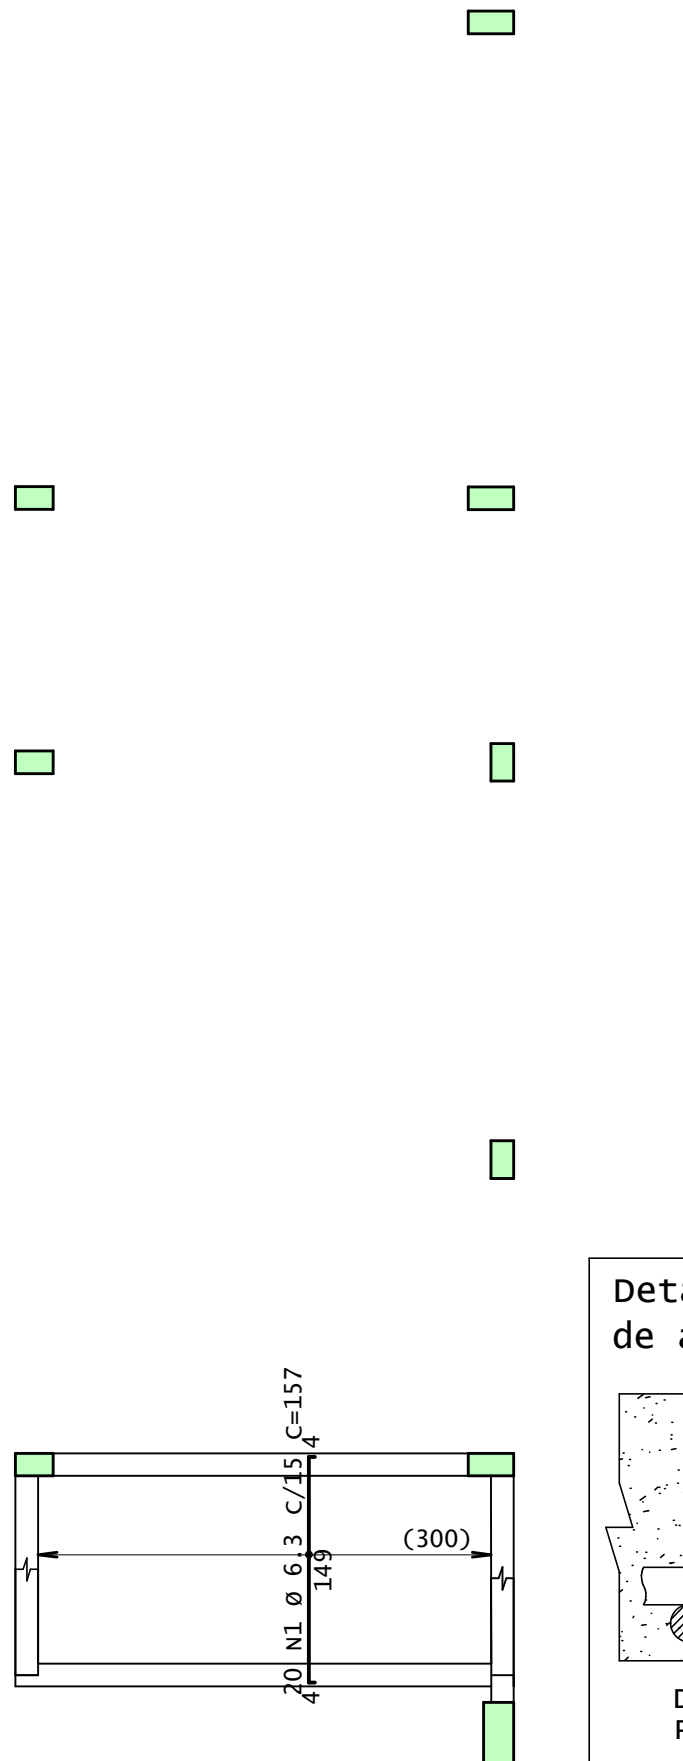

Nível Intermediário - Armadura positiva secundaria

1X

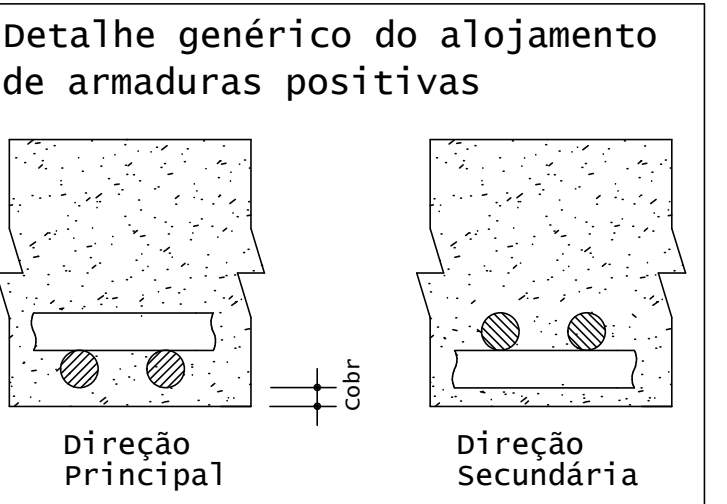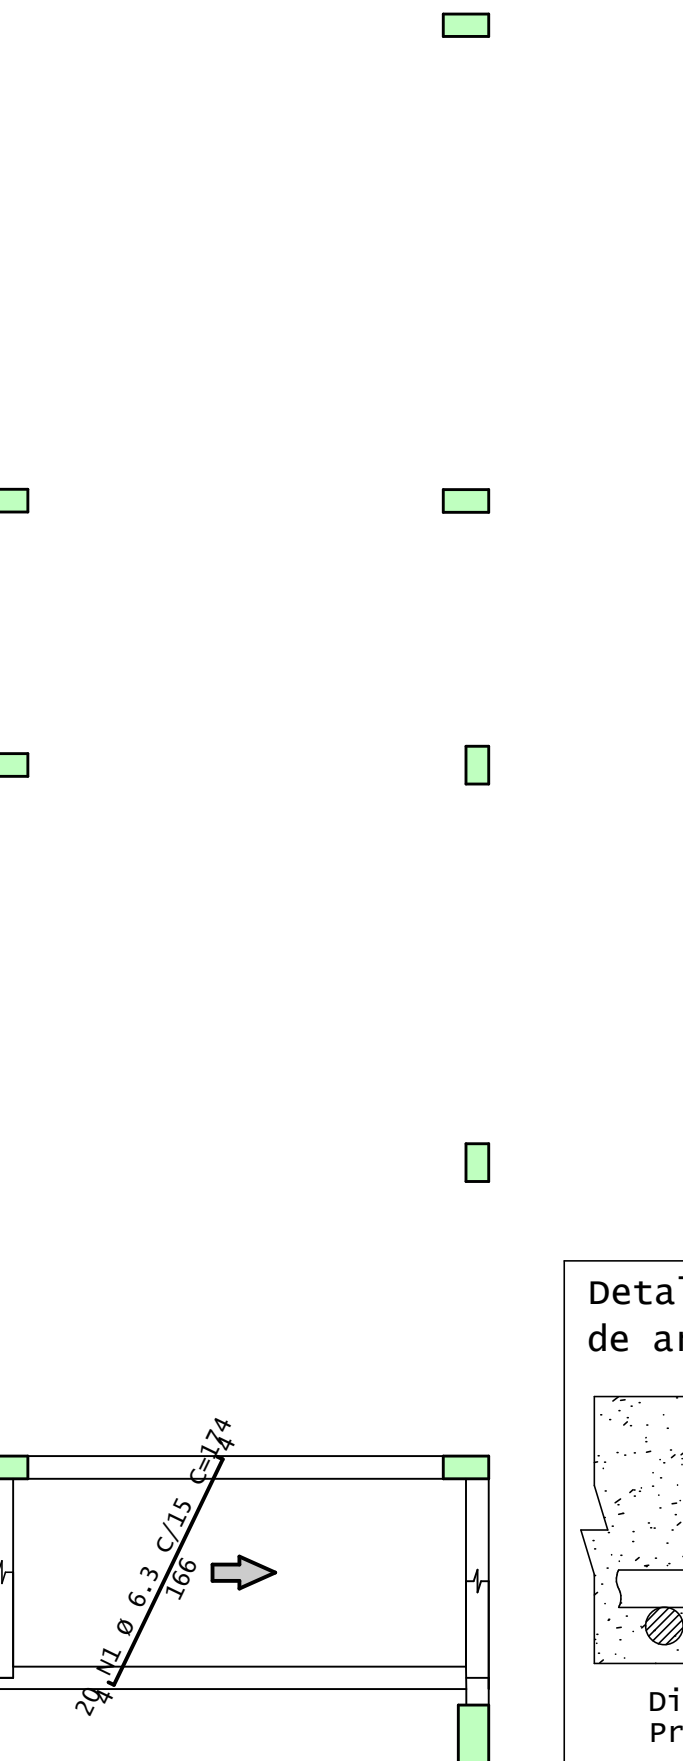

AÇO	POS	BIT	QUANT	COMPRIMENTO	
				UNIT	TOTAL
		mm		cm	cm
Nível Intermediário - Armadura negativa principal	50A	1	6.3	14	105
Nível Intermediário - Armadura negativa secundaria	50A	1	6.3	20	157
Nível Intermediário - Armadura positiva principal	50A	1	6.3	7	335
Nível Intermediário - Armadura positiva secundaria	50A	1	6.3	20	174

RESUMO DE AÇO			
AÇO	BIT	COMPR	PESO
50A	mm	m	kgf
Peso Total	50A =	104	26

Acesse o site do projeto através desse QR Code, veja o Modelo 3D da estrutura e baixe todos os documentos relativos a esse projeto ➡



ANDRÉ RODRIGUES
Engenheiro Estrutural
(83) 9 9644 2240
andrerodrigues.eng.br
contato@andrerodrigues.eng.br

CLIENTE:	Thyago Ramon	DESENHO Nº: 024
OBRA:	Residência Unifamiliar	OBS: Concreto: fck: 25 MPa ECS: 24150 MPa Atente-se ao cobrimento Leia o Memorial Descritivo
TÍTULO:	DETALHAMENTO: LAJES - NÍVEL INTERMEDIÁRIO	
DATA:	01/07/2021	ESCALA: 1:50