

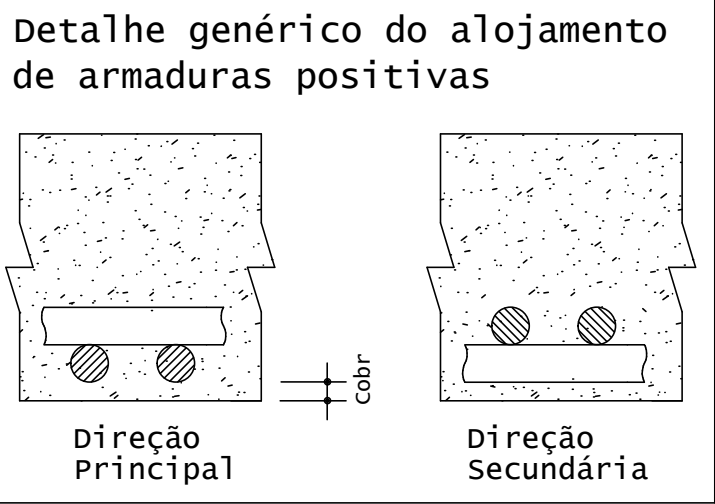


Cobertura - Armadura negativa principal

1x


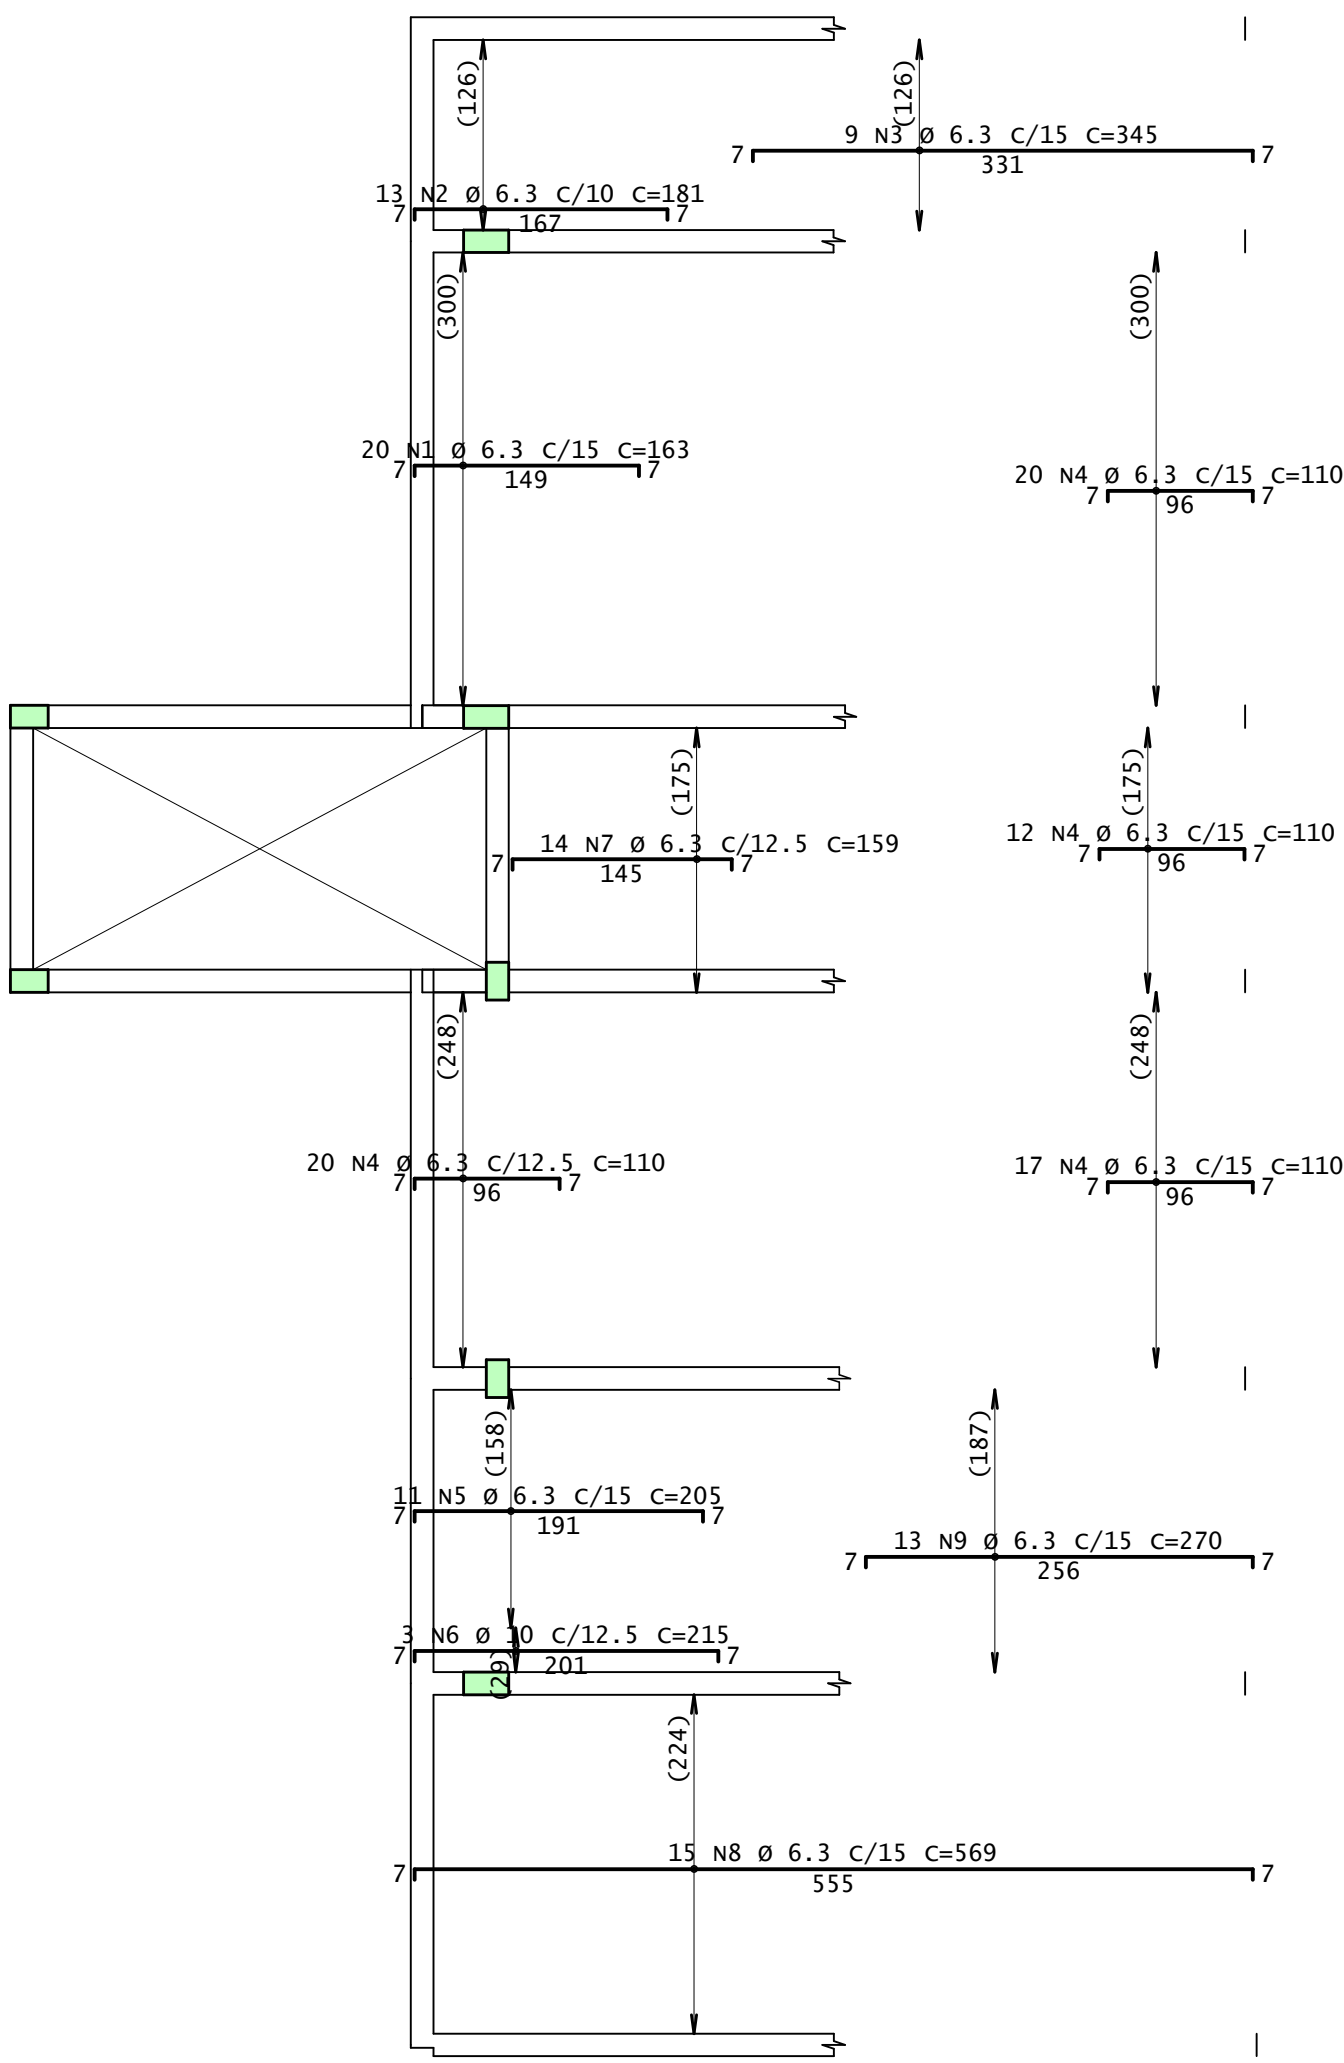


DETALHE TÍPICO DE FERROS DE DISTRIBUIÇÃO DE ARMADURA NEGATIVA

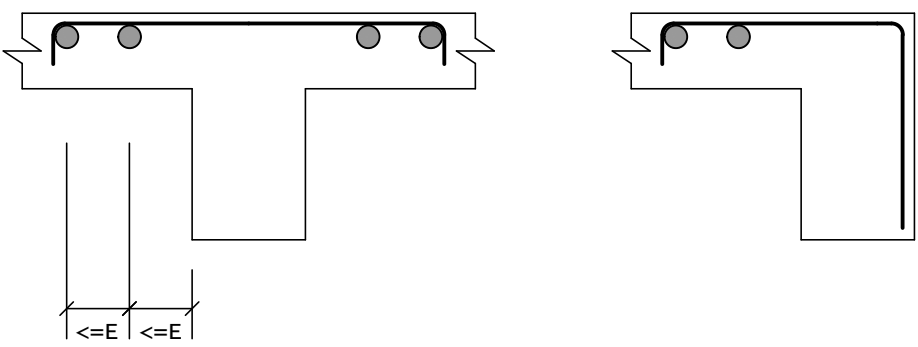


Cobertura - Armadura negativa secundaria

1x

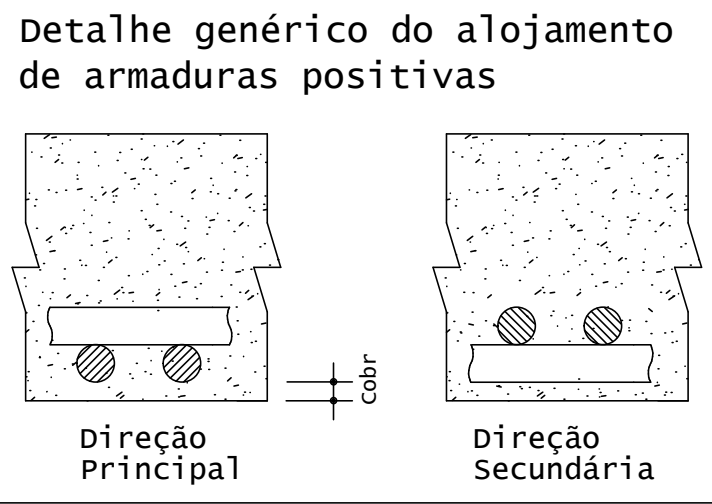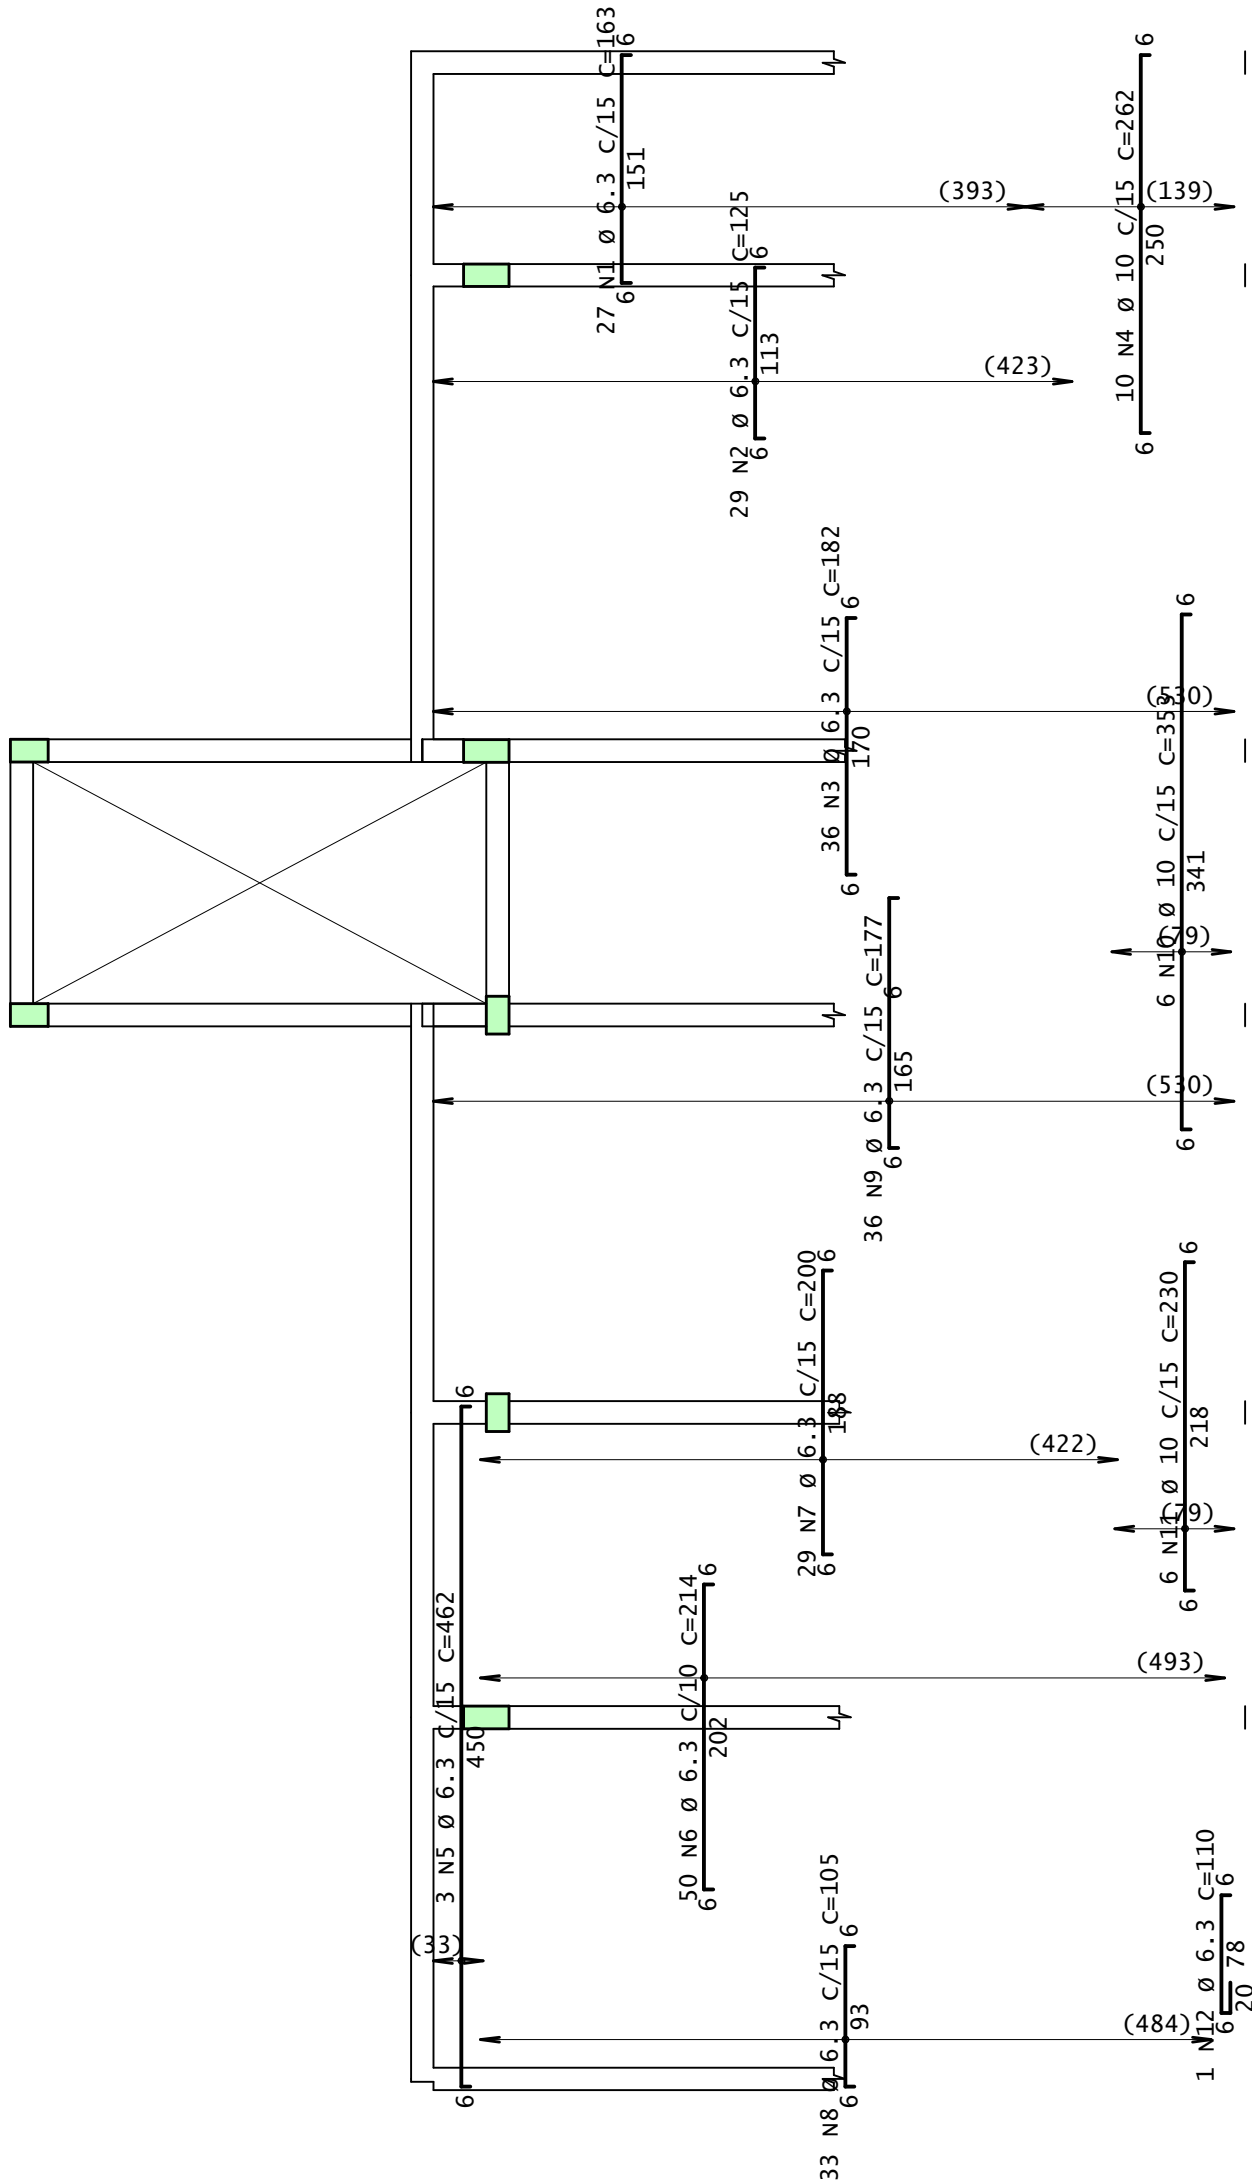

DETALHE TÍPICO DE FERROS DE DISTRIBUIÇÃO DE ARMADURA NEGATIVA

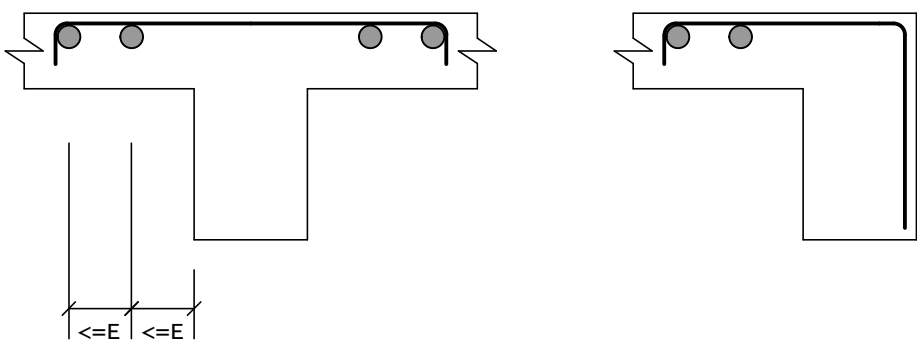

AÇO	POS	BIT	QUANT	COMPRIMENTO	
				UNIT	TOTAL
				mm	cm
Cobertura - Armadura negativa principal					
50A	1	6.3	20	163	3260
50A	2	6.3	13	181	2353
50A	3	6.3	9	345	3105
50A	4	6.3	69	110	7590
50A	5	6.3	11	205	2255
50A	6	10	3	215	645
50A	7	6.3	14	159	2226
50A	8	6.3	15	569	8535
50A	9	6.3	13	270	3510
Cobertura - Armadura negativa secundaria					
50A	1	6.3	27	163	4401
50A	2	6.3	29	125	3625
50A	3	6.3	36	182	6552
50A	4	10	10	262	2620
50A	5	6.3	3	462	1386
50A	6	6.3	50	214	10700
50A	7	6.3	29	200	5800
50A	8	6.3	33	105	3465
50A	9	6.3	36	177	6372
50A	10	10	6	353	2118
50A	11	10	6	230	1380
50A	12	6.3	1	110	110

RESUMO DE AÇO			
AÇO	BIT mm	COMPR m	PESO kgf
50A	6.3	752	184
50A	10	68	42
Peso Total		50A =	226 kgf

Acesse o site do projeto através desse QR Code, veja o Modelo 3D da estrutura e baixe todos os documentos relativos a esse projeto ➡



ANDRÉ RODRIGUES
Engenheiro Estrutural
(83) 9 9644 2240
andrerodrigues.eng.br
contato@anderodrigues.eng.br

CLIENTE:	Thyago Ramon	DESENHO Nº: 025
OBRA:	Residência Unifamiliar	OBS: Concreto: fck: 25 MPa ECS: 24150 MPa Atente-se ao cobrimento Leia o Memorial Descritivo
TÍTULO:	DETALHAMENTO: LAJES - COBERTURA	
DATA:	01/07/2021	ESCALA: 1:50