
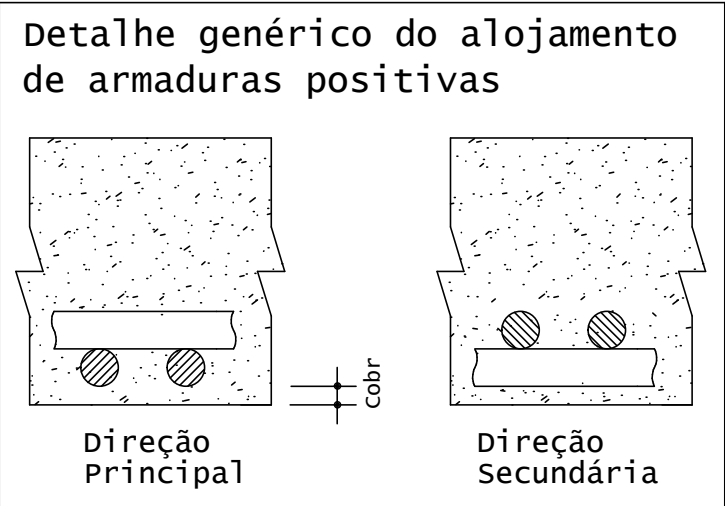




Cobertura - Armadura positiva principal

1x

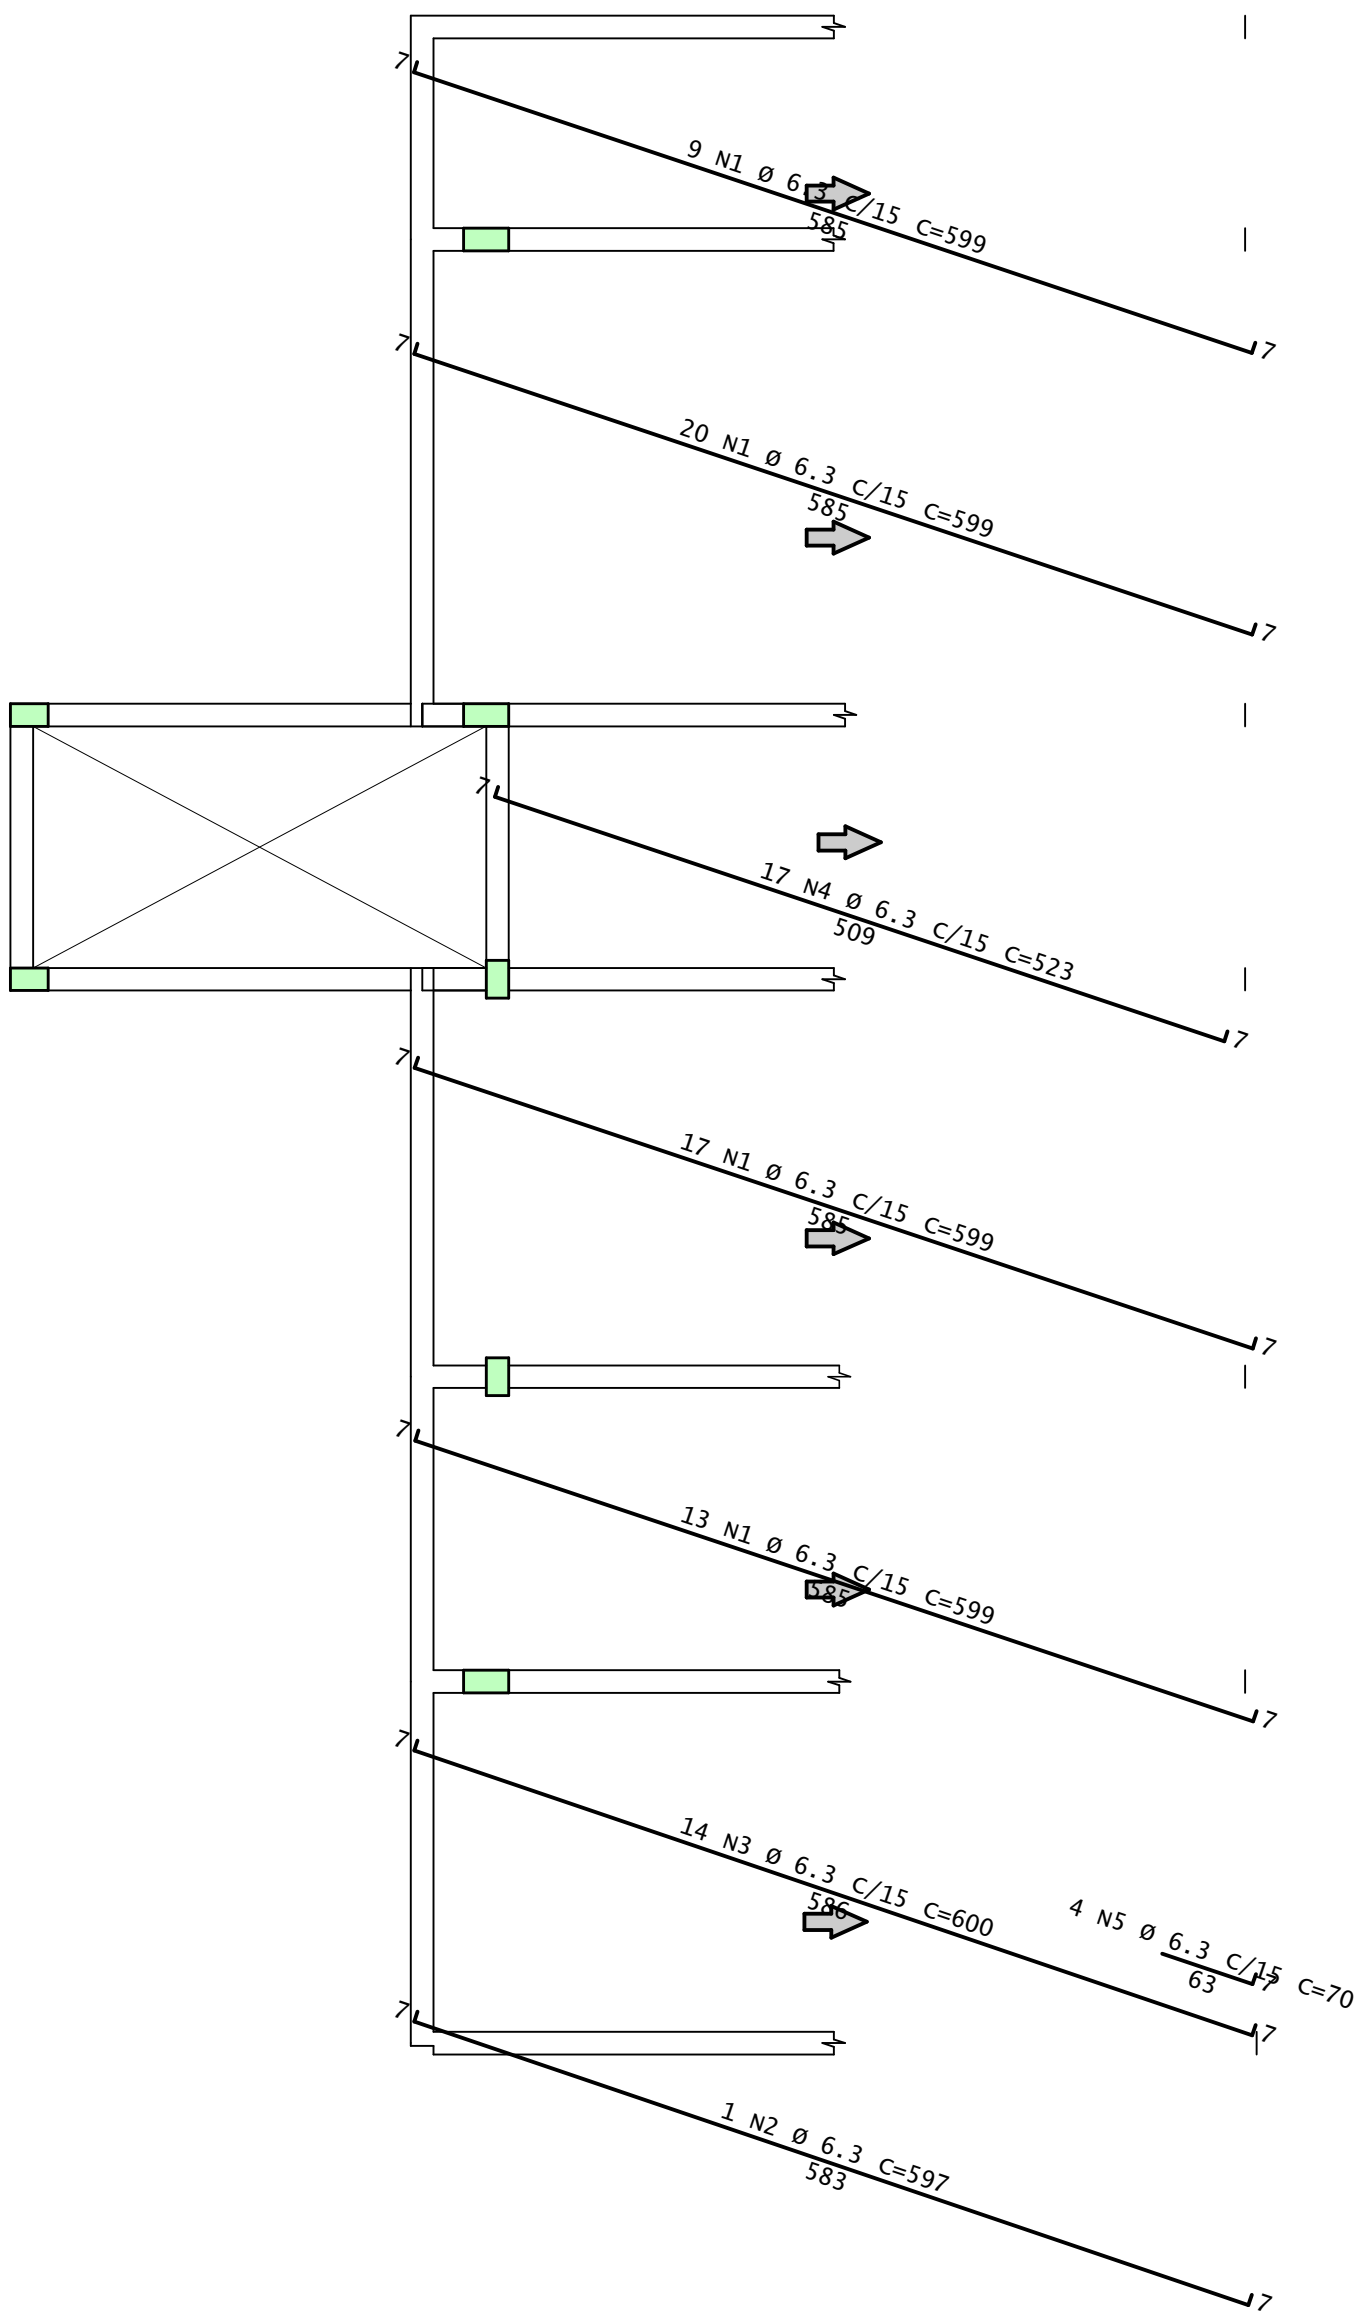

Cobertura - Armadura positiva secundaria

1x

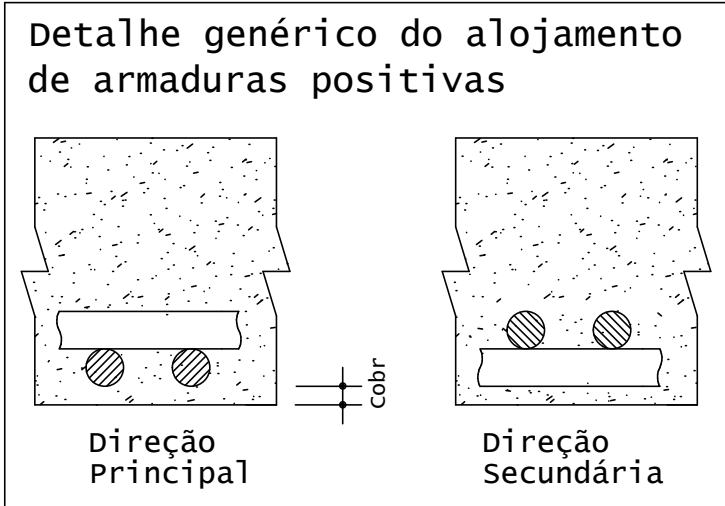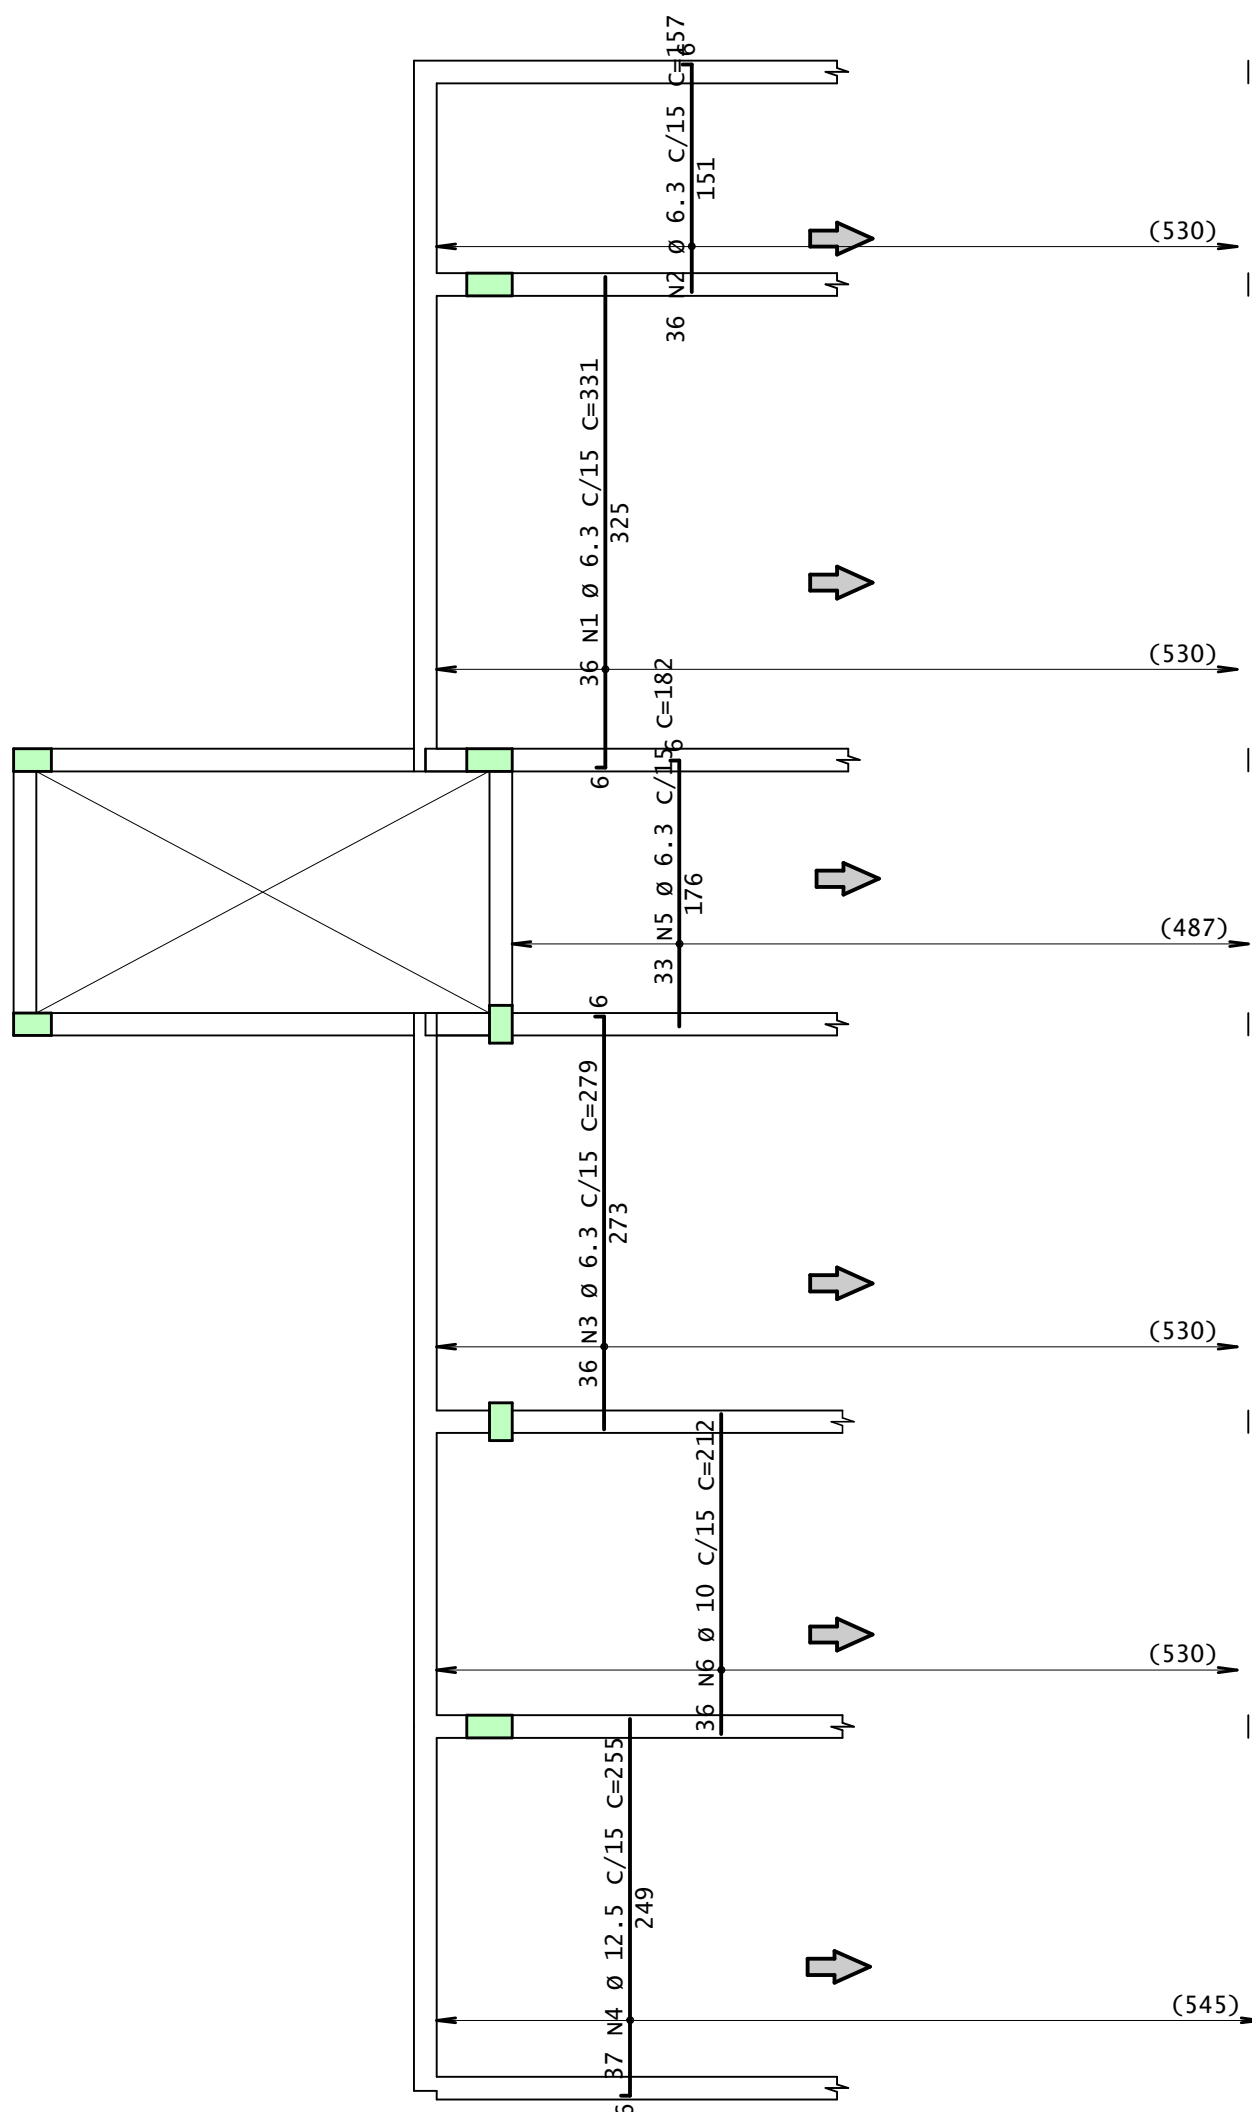

AÇO	POS	BIT	QUANT	COMPRIMENTO	
				UNIT	TOTAL
				mm	cm
Cobertura - Armadura positiva principal					
50A	1	6.3	59	599	35341
50A	2	6.3	1	597	597
50A	3	6.3	14	600	8400
50A	4	6.3	17	523	8891
50A	5	6.3	4	70	280
Cobertura - Armadura positiva secundaria					
50A	1	6.3	36	331	11916
50A	2	6.3	36	157	5652
50A	3	6.3	36	279	10044
50A	4	12.5	37	255	9435
50A	5	6.3	33	182	6006
50A	6	10	36	212	7632

RESUMO DE AÇO			
AÇO	BIT mm	COMPR m	PESO kgf
50A	6.3	871	213
50A	10	76	47
50A	12.5	94	91
Peso Total		50A =	351 kgf

Acesse o site do projeto através desse QR Code, veja o Modelo 3D da estrutura e baixe todos os documentos relativos a esse projeto ➡



ANDRÉ RODRIGUES
Engenheiro Estrutural
(83) 9 9644 2240
andrerodrigues.eng.br
contato@andrerodrigues.eng.br

CLIENTE:	Thyago Ramon	DESENHO Nº: 026
OBRA:	Residência Unifamiliar	OBS: Concreto: fck: 25 MPa ECS: 24150 MPa Atente-se ao cobrimento Leia o Memorial Descritivo
TÍTULO:	DETALHAMENTO: LAJES - COBERTURA	
DATA:	01/07/2021	ESCALA: 1:50