





Planta Escada-1 - Térreo

Corte A-A

Corte B-B

AÇO	POS	BIT mm	QUANT	COMPRIMENTO	
				UNIT cm	TOTAL cm
Planta Escada-1 - Térreo					
50A	1	8	7	377	2639
50A	2	8	8	343	2744
50A	4	6,3	16	131	2096
50A	5	8	8	354	2832
50A	6	8	7	365	2555
50A	7	8	16	127	2032
50A	8	8	18	131	2358

RESUMO DE AÇO			
AÇO	BIT mm	COMPR m	PESO kgf
50A	6.3	21	5
50A	8	152	60
Peso Total	50A =		65 kgf

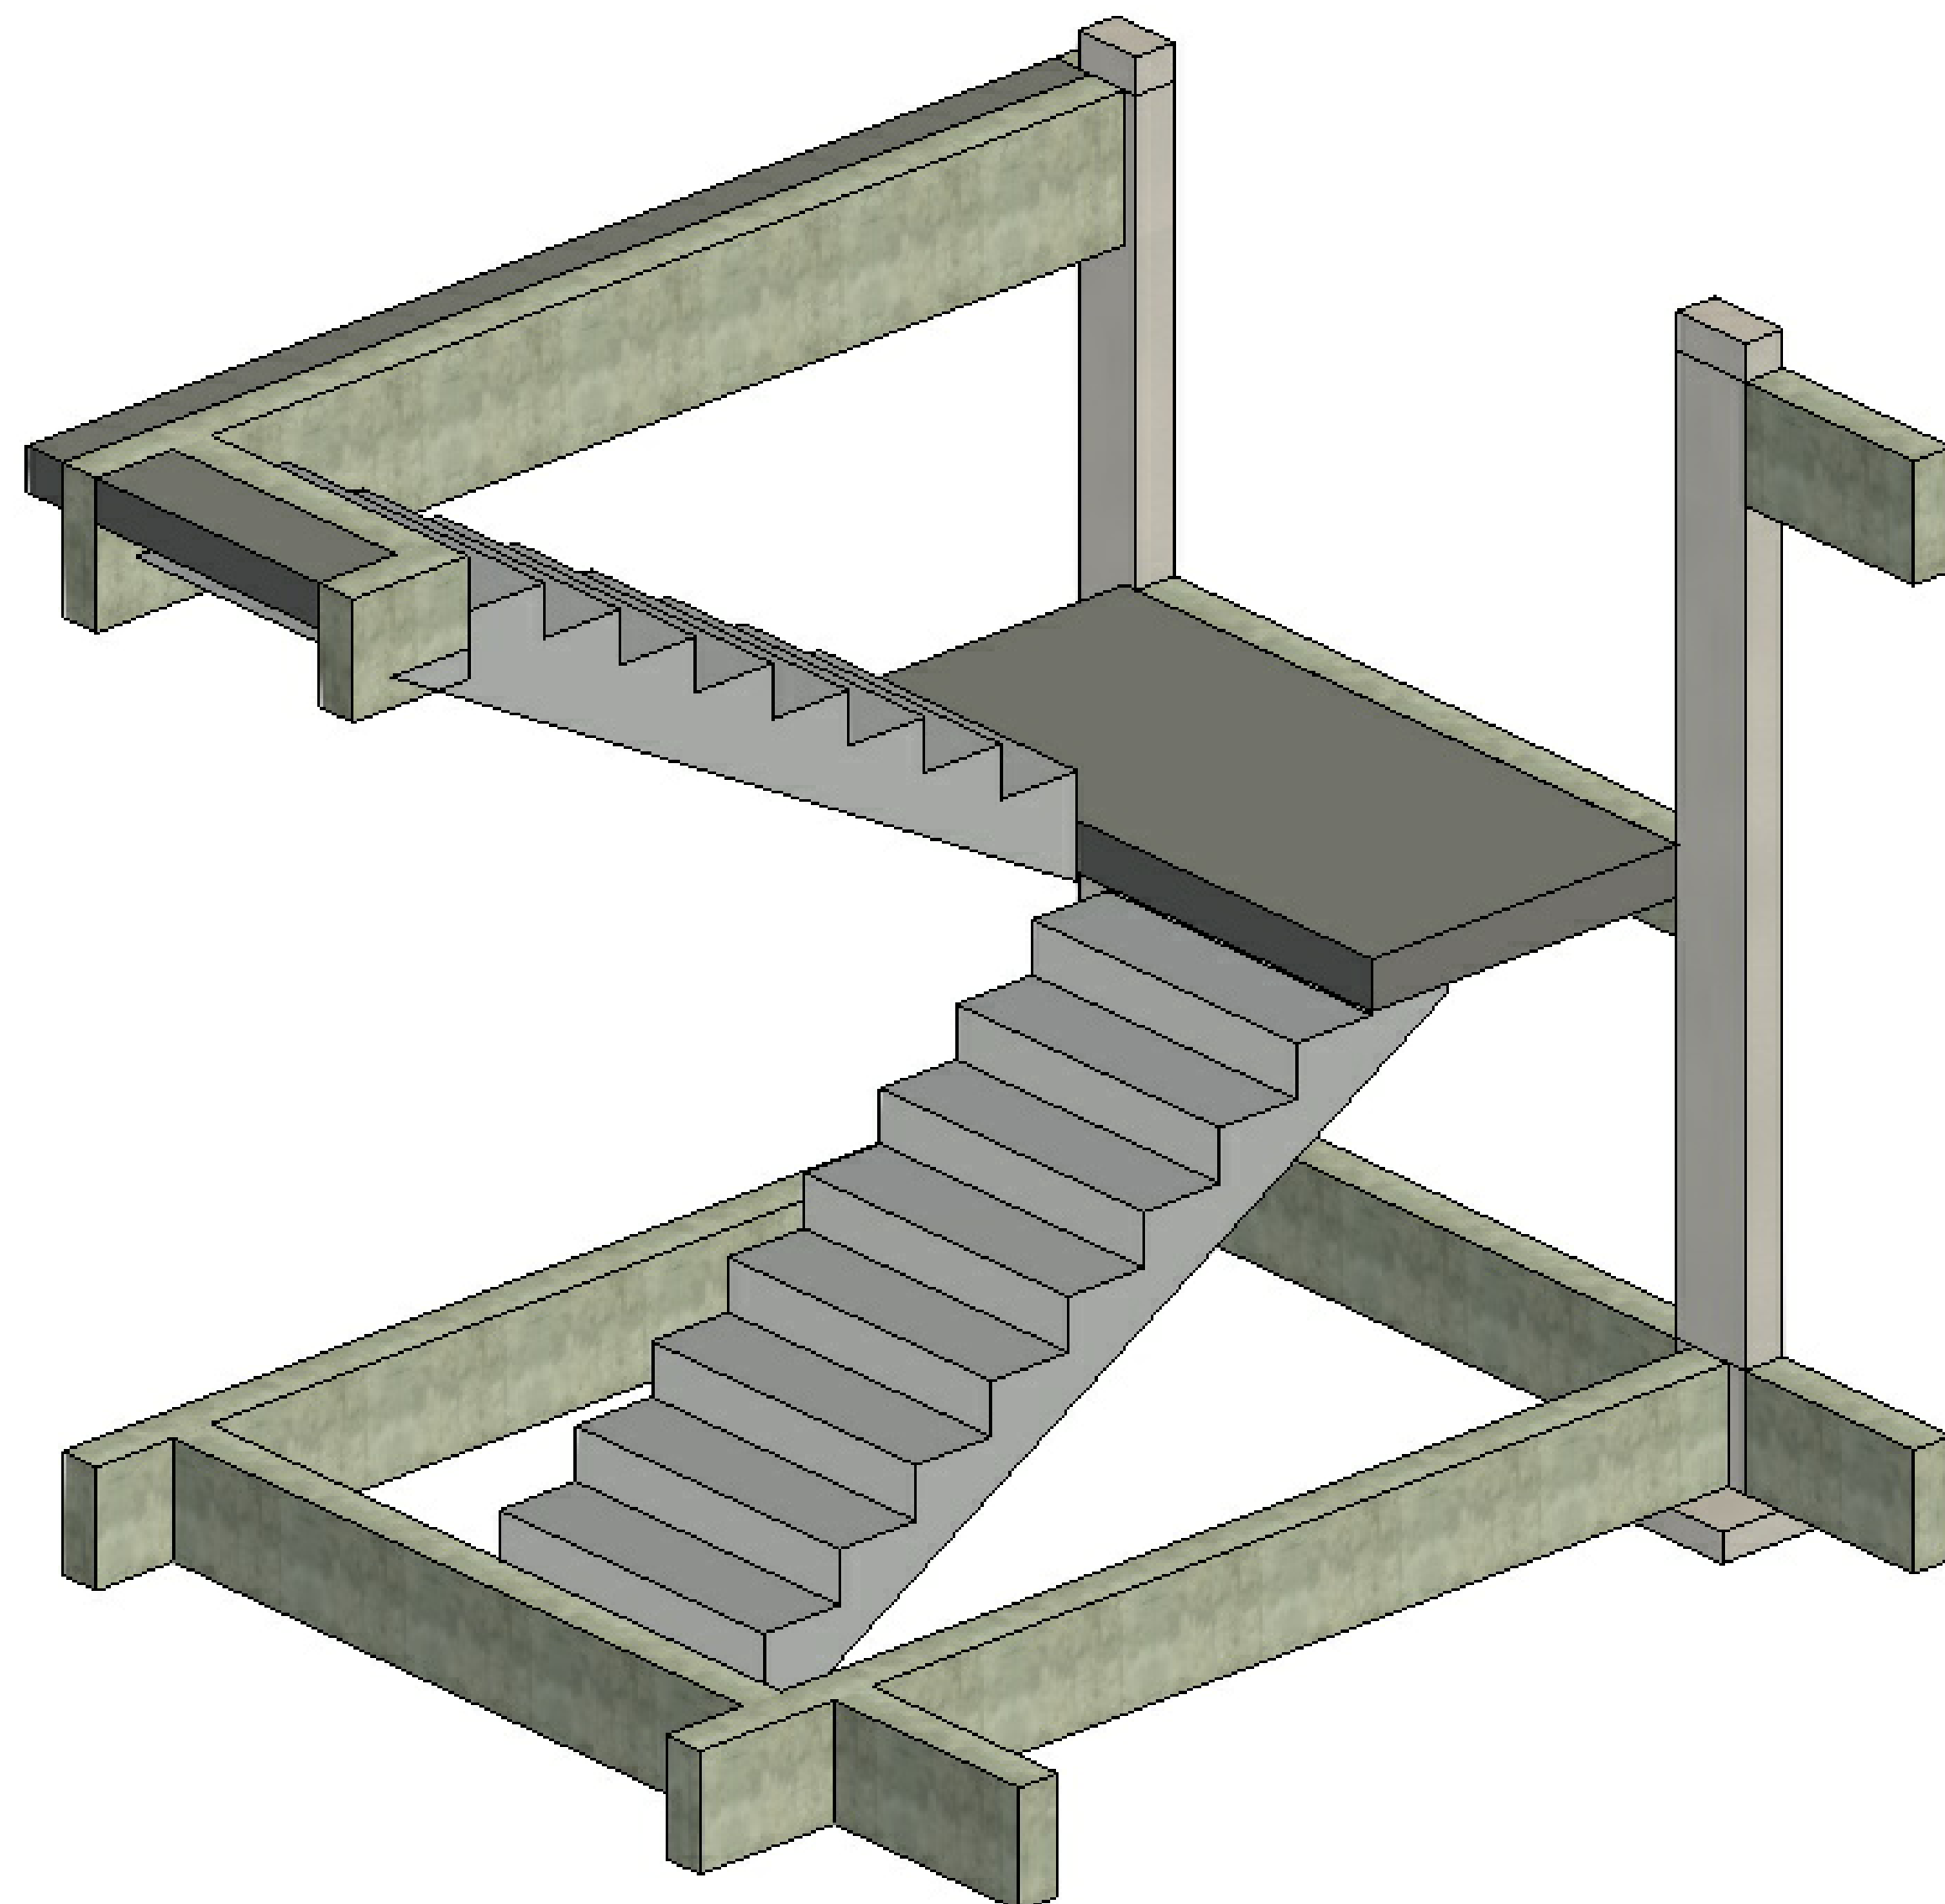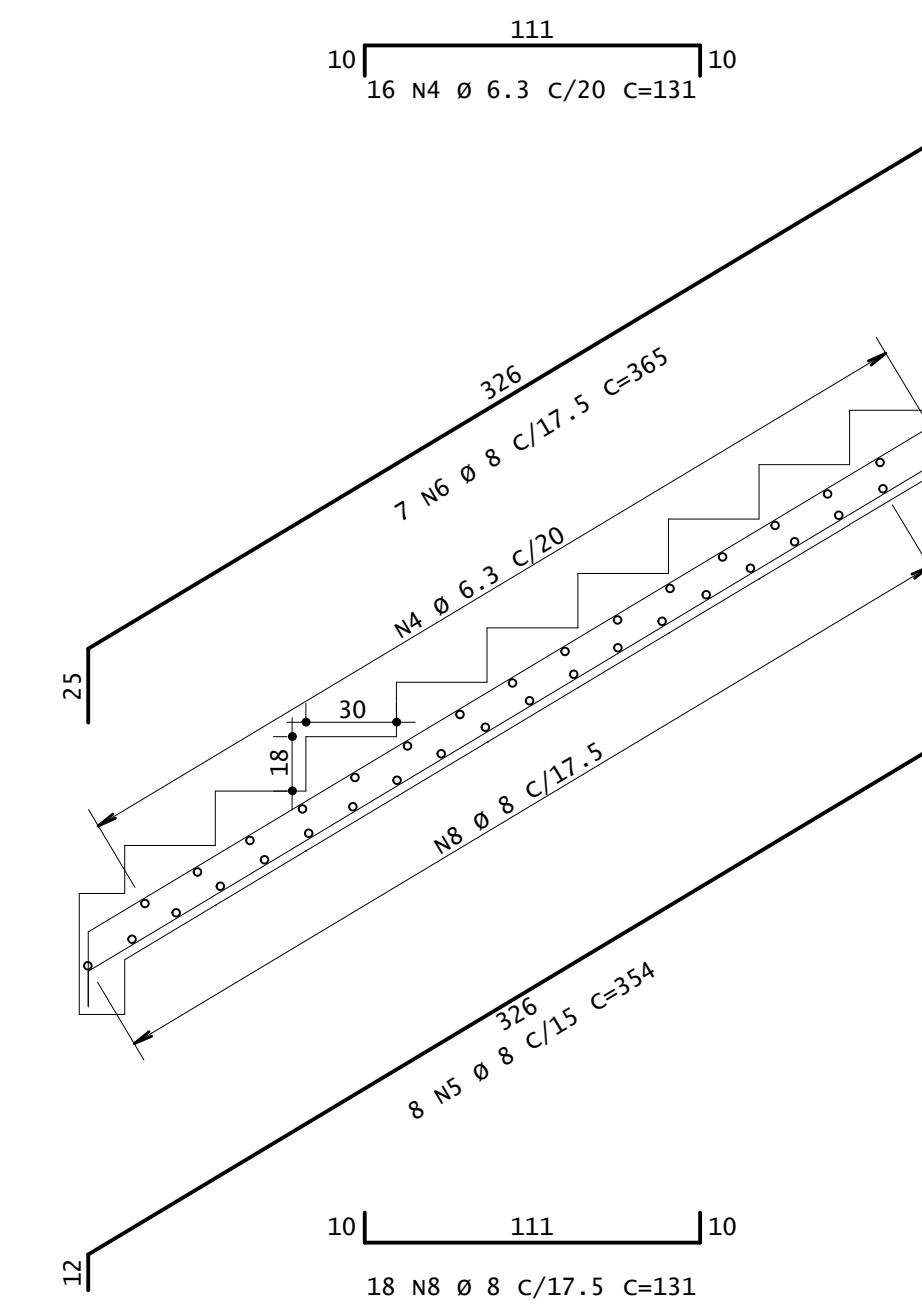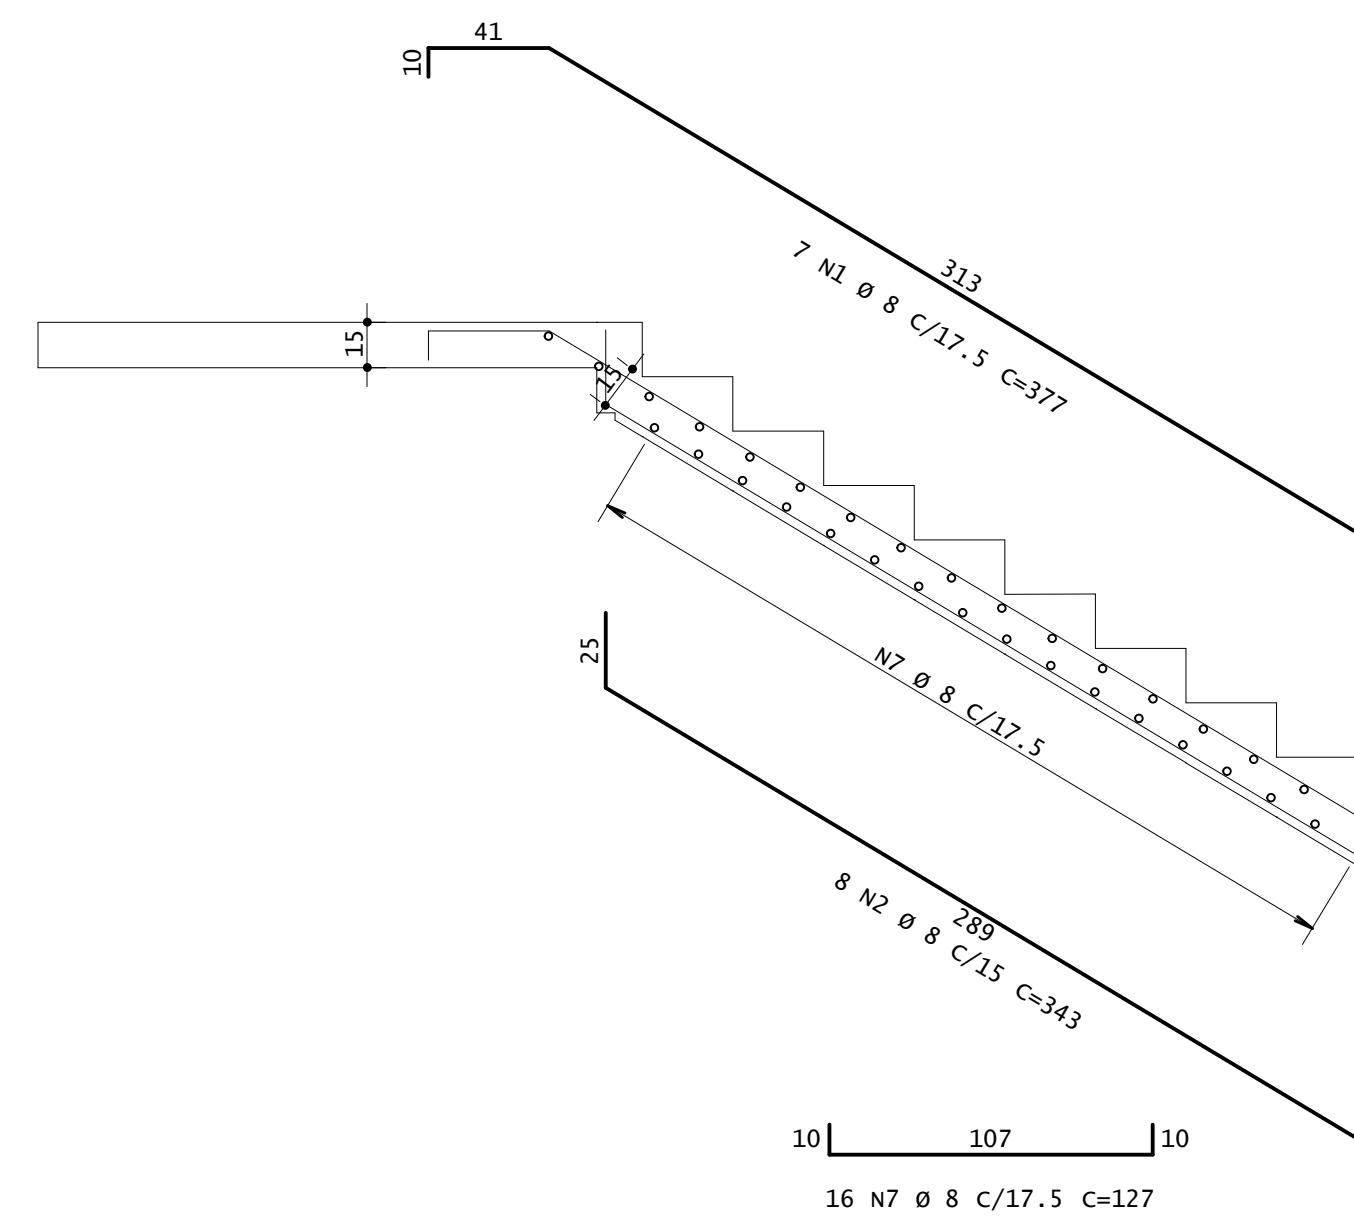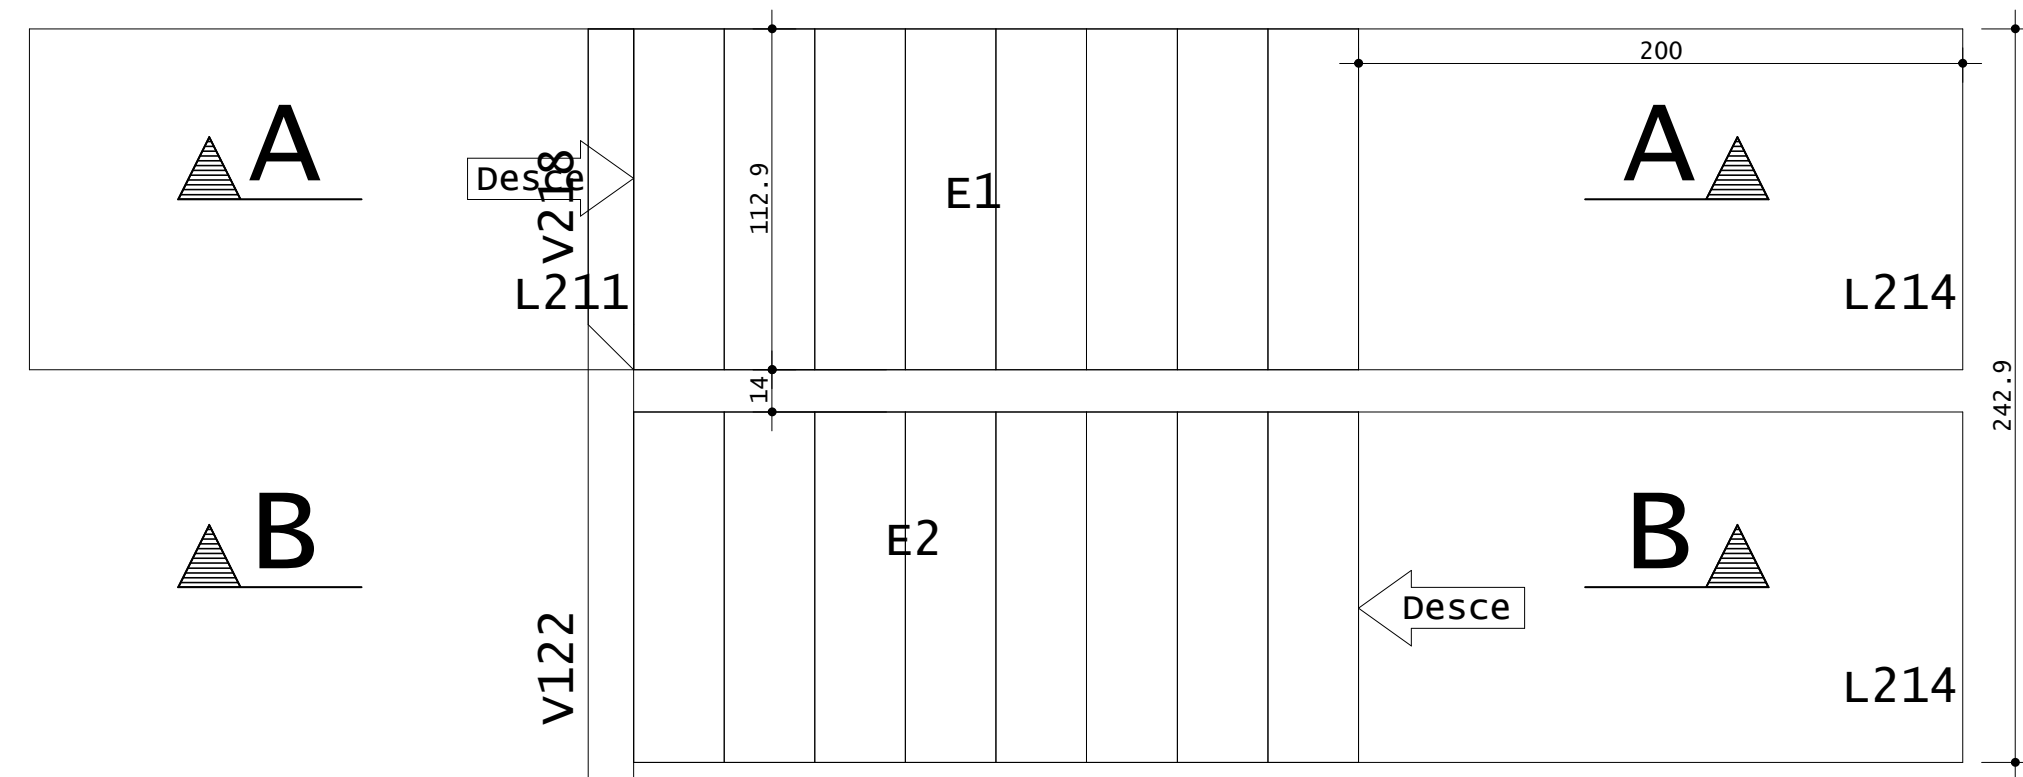

Acesse o site do projeto através desse QR Code, veja o Modelo 3D da estrutura e baixe todos os documentos relativos a esse projeto ➡



CLIENTE:	Thyago Ramon		DESENHO Nº: 027
OBRA:	Residência Unifamiliar		OBS: Concreto: fck: 25 MPa ECS: 24150 MPa Atente-se ao cobrimento Leia o Memorial Descritivo
TÍTULO:	DETALHAMENTO: ESCADA		
DATA:	01/07/2021	ESCALA:	1:25