


V301	0.40	0.15
V301	0.40	0.15
V302	0.40	0.15
V302	0.40	0.15
V303	0.40	0.15
V303	0.40	0.15
V304	0.40	0.15
V305	0.40	0.15
V306	0.40	0.15
V307	0.40	0.15
V307	0.40	0.15
V308	0.50	0.20
V308	0.50	0.20
V309	0.40	0.15
V309	0.40	0.15
V309	0.40	0.15
V309	0.40	0.15
V310	0.40	0.15
V311	0.30	0.15
V312	0.50	0.15
V312	0.50	0.15
V312	0.50	0.15
V312	0.50	0.15
V312	0.50	0.15
V313	0.70	0.15
V313	0.70	0.15
V314	0.40	0.15
V315	0.40	0.15
V316	0.40	0.15
V316	0.40	0.15
V317	0.40	0.15
V317	0.40	0.15
V317	0.40	0.15
V318	0.40	0.15
V318	0.40	0.15

V319	0.40	0.15
V320	0.40	0.15
V321	0.40	0.15
V321	0.40	0.15
V321	0.40	0.15
V321	0.40	0.15
V322	0.30	0.15
V322	0.30	0.15
V323	0.40	0.15
V323	0.40	0.15
V324	0.50	0.40
V325	0.40	0.15
V325	0.40	0.15
V325	0.40	0.15
V325	0.40	0.15
V325	0.40	0.15
V325	0.40	0.15
V325	0.40	0.15
V326	0.50	0.40
V327	0.50	0.40
V328	0.40	0.15
V328	0.40	0.15
V328	0.40	0.15
V329	0.60	0.15
V329	0.60	0.15
V330	0.40	0.15
V330	0.40	0.15
V330	0.40	0.15
V330	0.40	0.15
V331	0.40	0.30
V332	0.40	0.15
V333	0.40	0.30
V334	0.40	0.15
V335	0.40	0.15

V401	0.25	0.15
V402	0.25	0.15
V403	0.25	0.15
V404	0.25	0.15

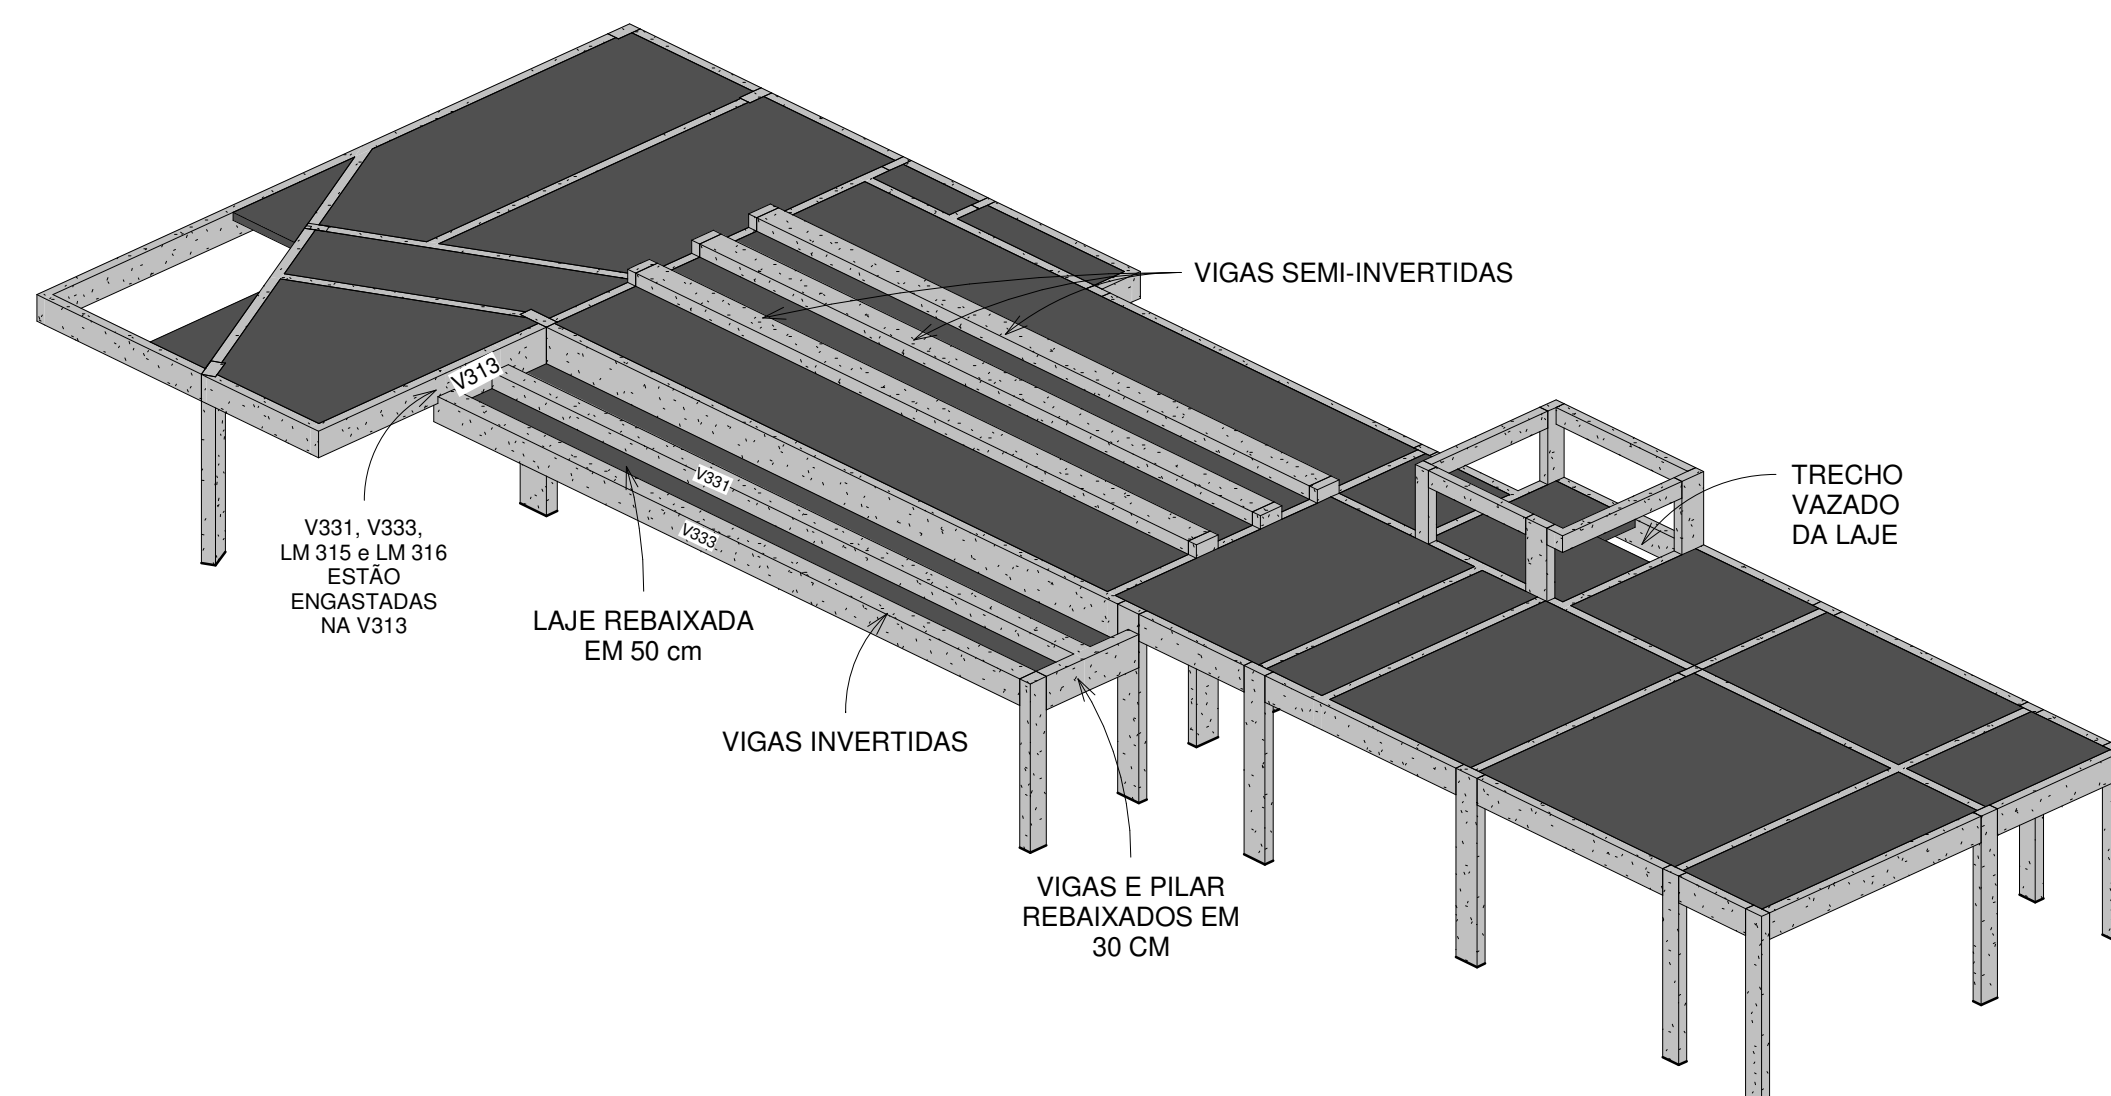

Site com:

- Modelos 3D
- Arquivos de obra
- Todos os documentos do projeto





ANDRÉ RODRIGUES

Engenheiro Estrutural

 (83) 9 9644 2240
 andrerodrigueseng

 andrerodrigues.eng.br
 contato@anderodrigues.eng.br

CLIENTE:	MAXWELL DE OLIVEIRA	DESENHO Nº: 05
OBRA:	RESIDÊNCIA UNIFAMILIAR	
TÍTULO:	Planta de formas: - COBERTURA - CAIXA D'ÁGUA	OBS: Concreto: fck: 25 MPa ECS: 241.50 MPa Atente-se aos cobrimentos Leia o Memorial Descritivo
DATA:	02/08/2021	ESCALA: INDICADA