



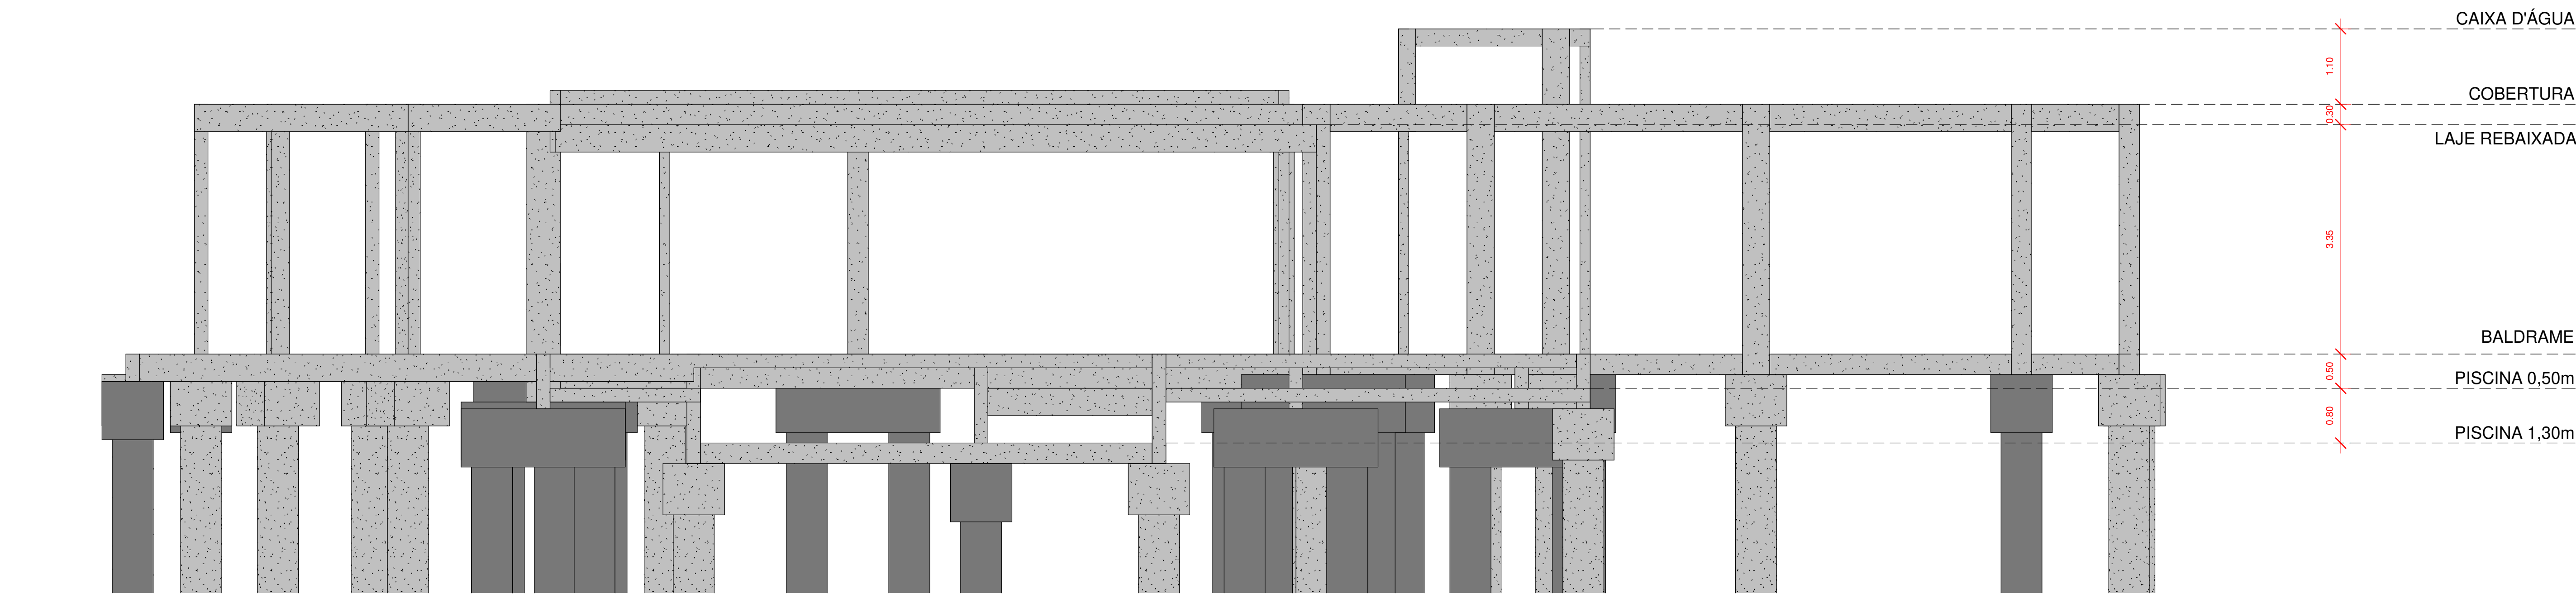


FACHADA 01

1 : 50

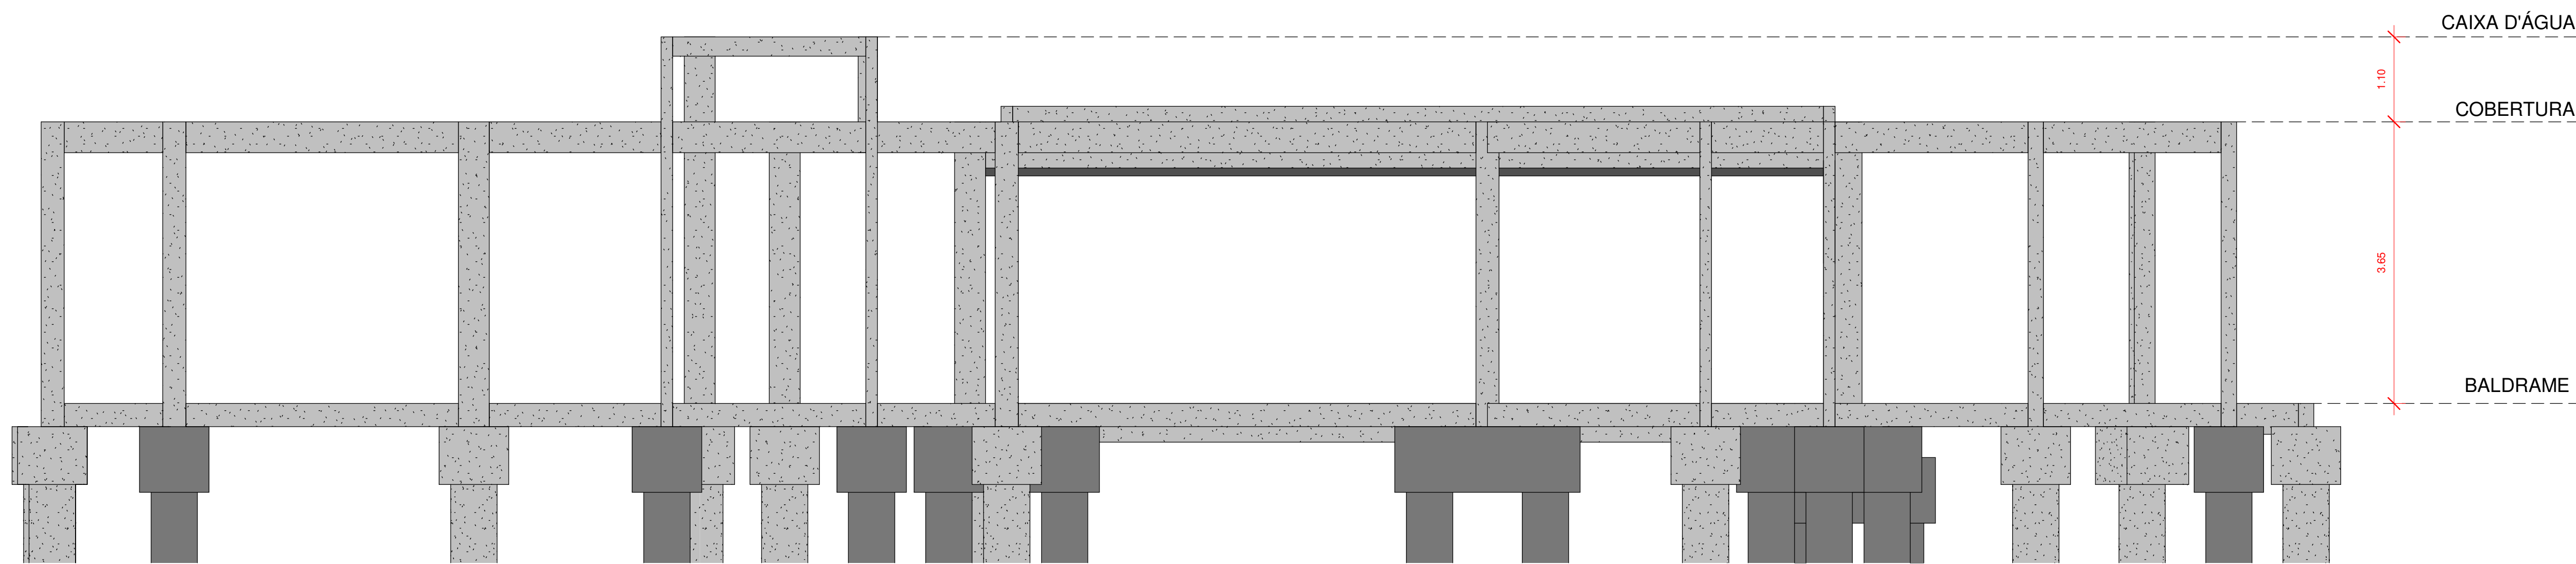


FACHADA 02

1 : 50

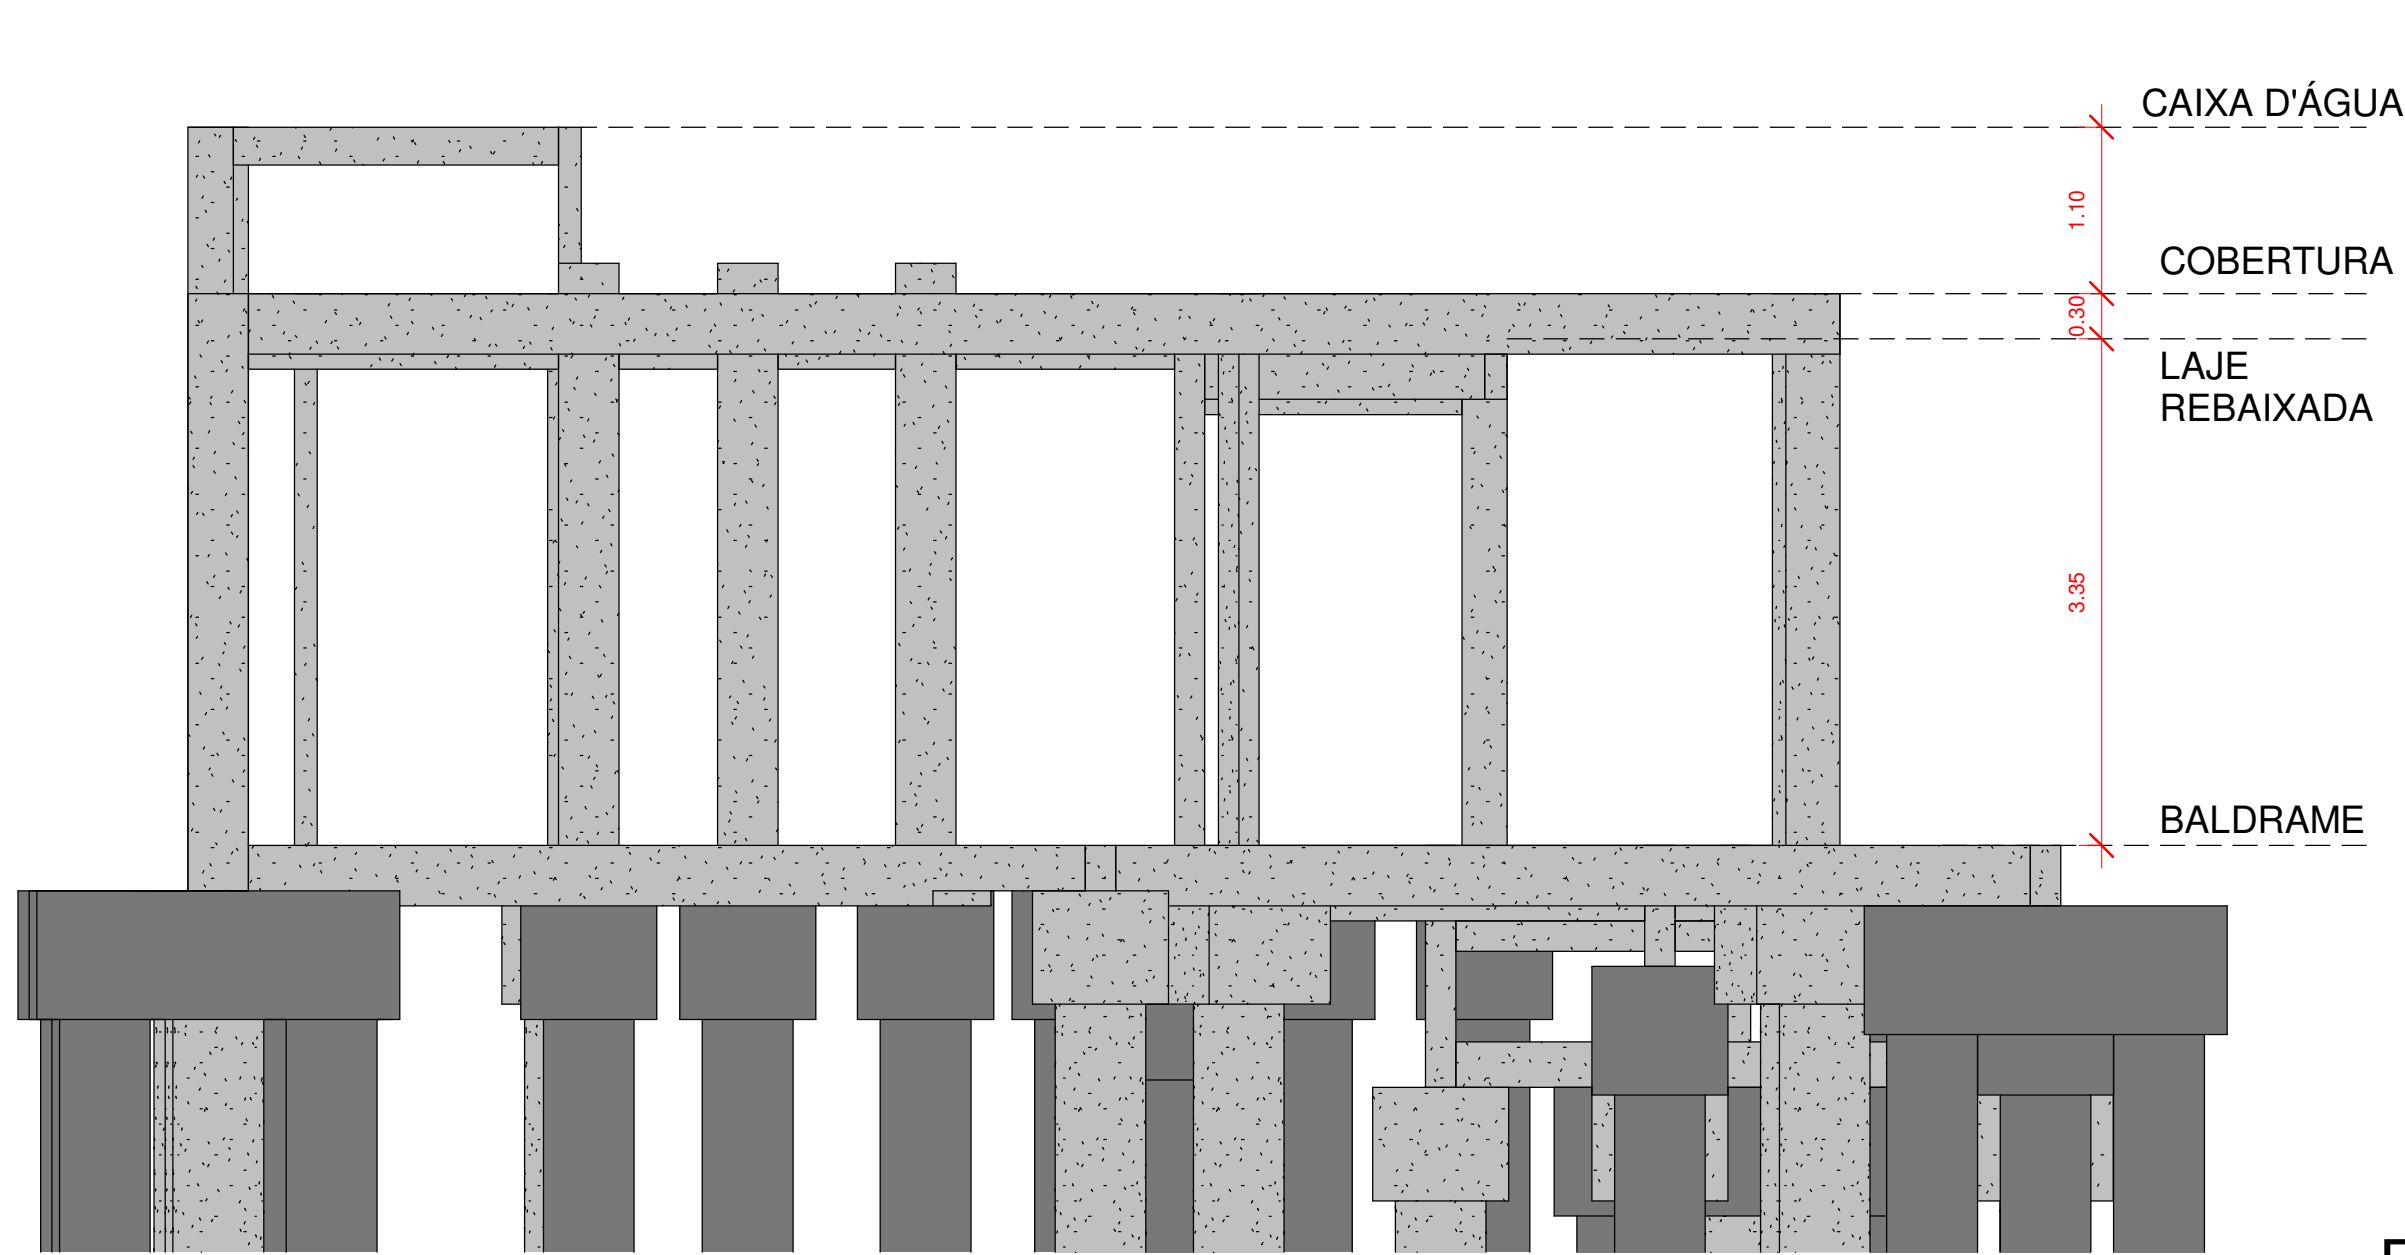

FACHADA 03

1 : 50

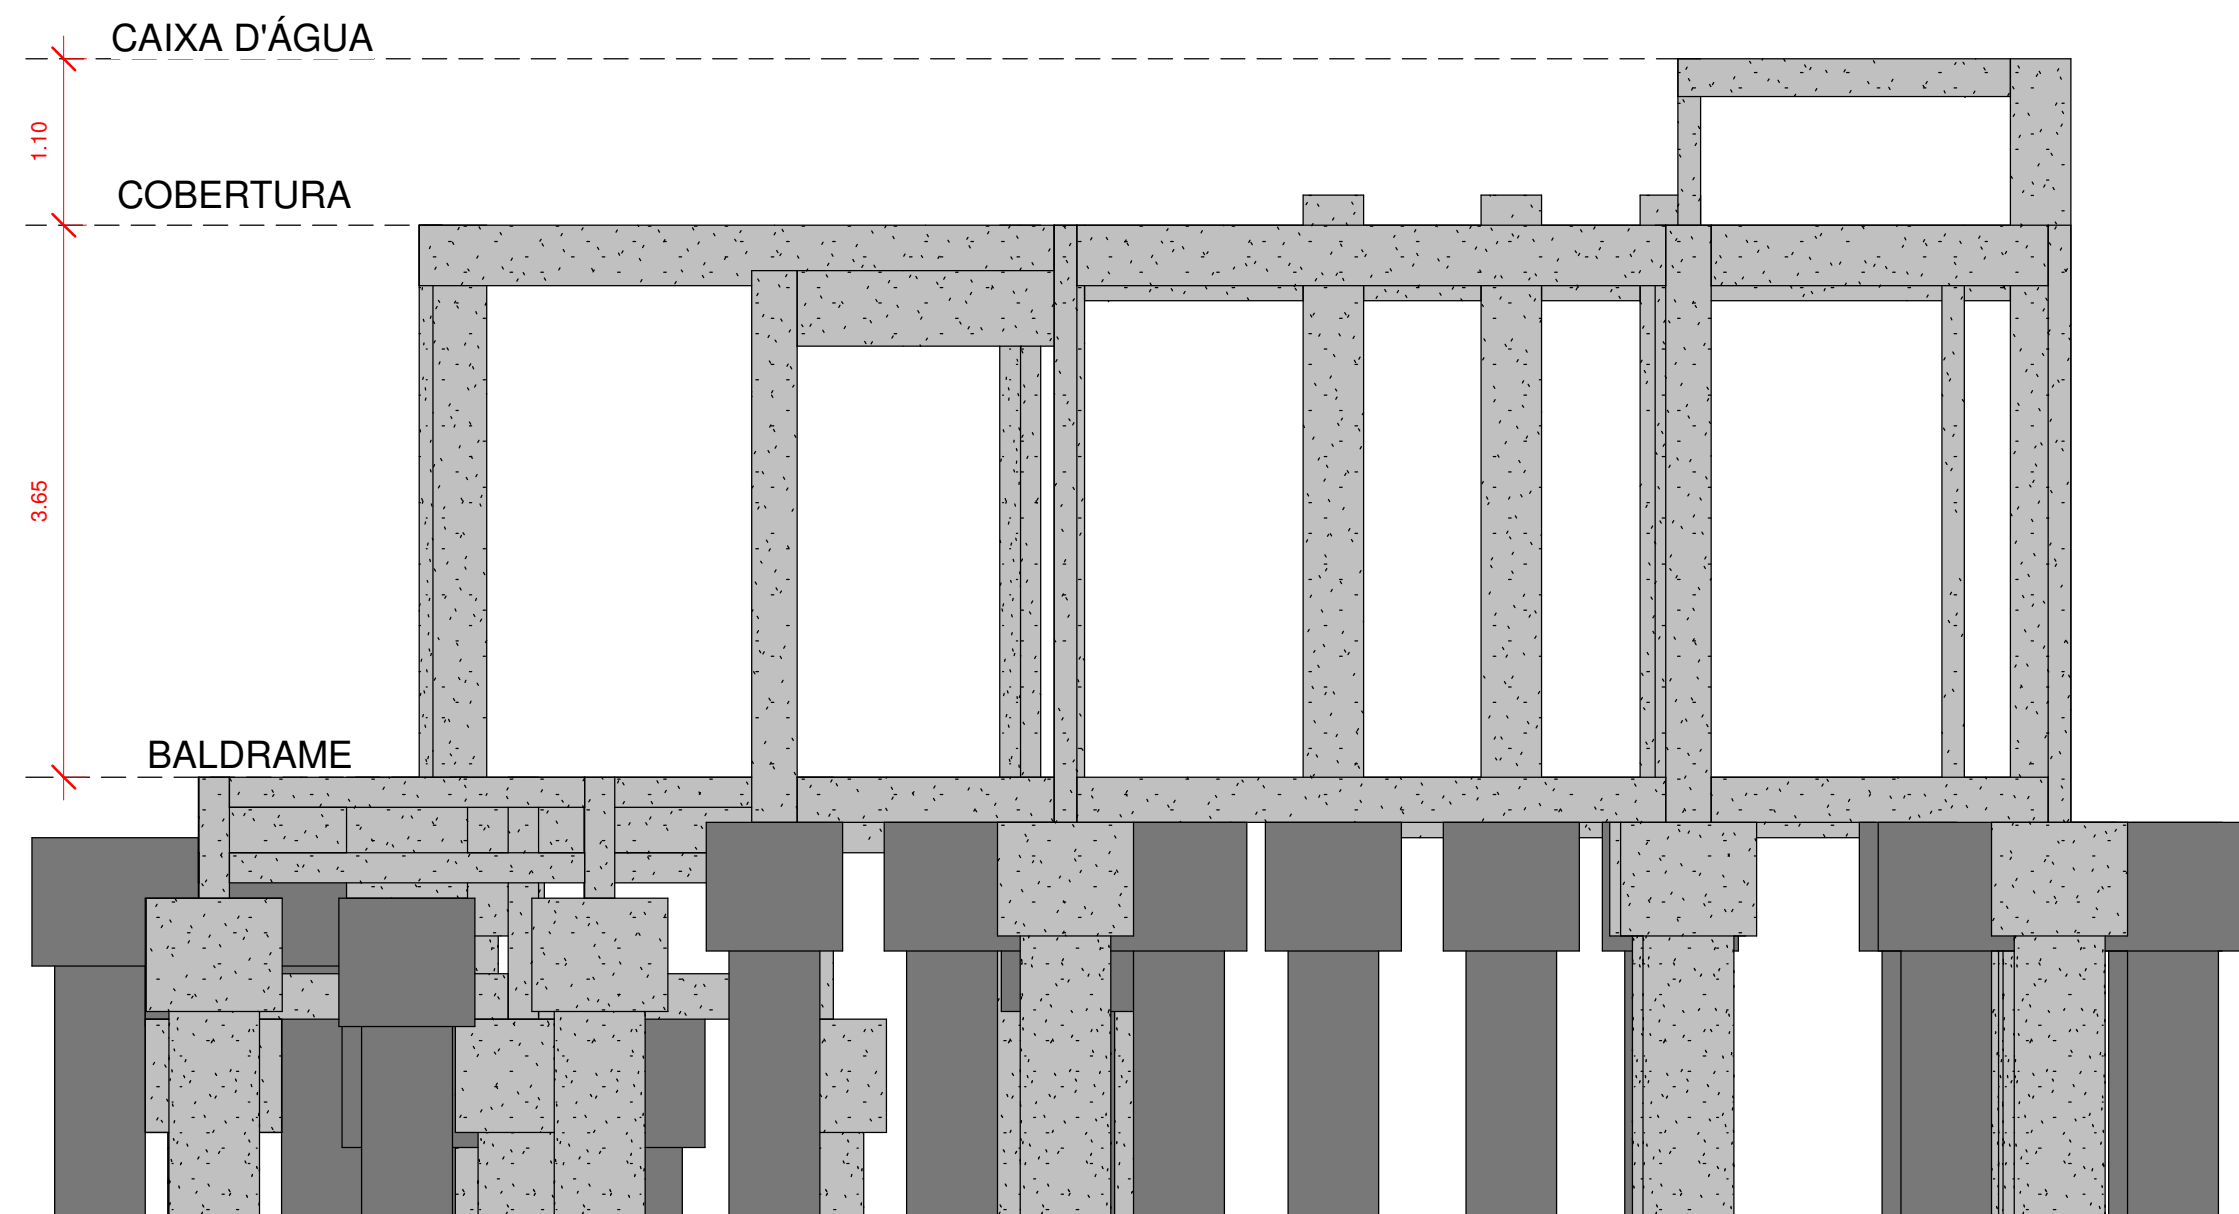

FACHADA 04

1 : 50

Site com:
- Modelos 3D
- Arquivos de obra
- Todos os documentos
do projeto



ANDRÉ RODRIGUES Engenheiro Estrutural		
(83) 9 9644 2240 andrerodrigueseng		
andrerodrigues.eng.br contato@andrerodrigues.eng.br		
CLIENTE:	MAXWELL DE OLIVEIRA	DESENHO Nº: 06
OBRA:	RESIDÊNCIA UNIFAMILIAR	OBS: Concreto: fck: 25 MPa ECS: 24150 MPa Atente-se aos cobrimentos Leia o Memorial Descritivo
TÍTULO:	Elevações da Edificação	
DATA:	02/08/2021	ESCALA: INDICADA