




v142

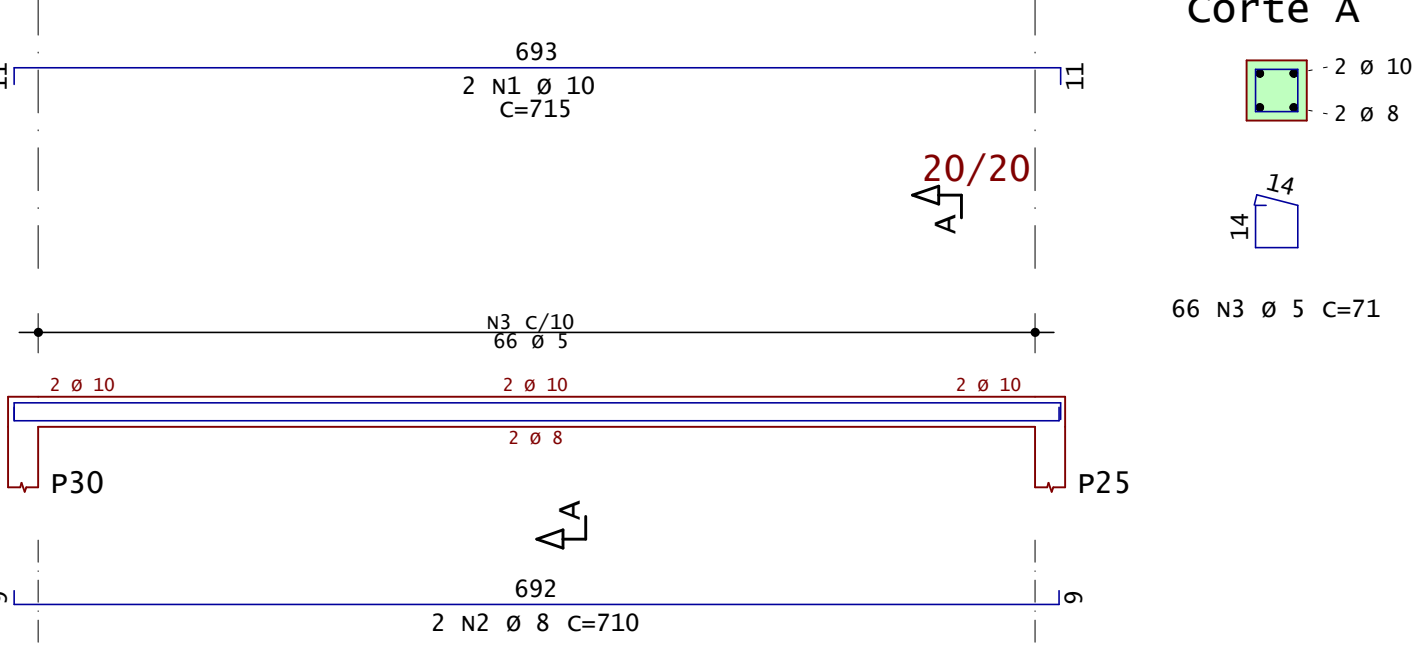


v146

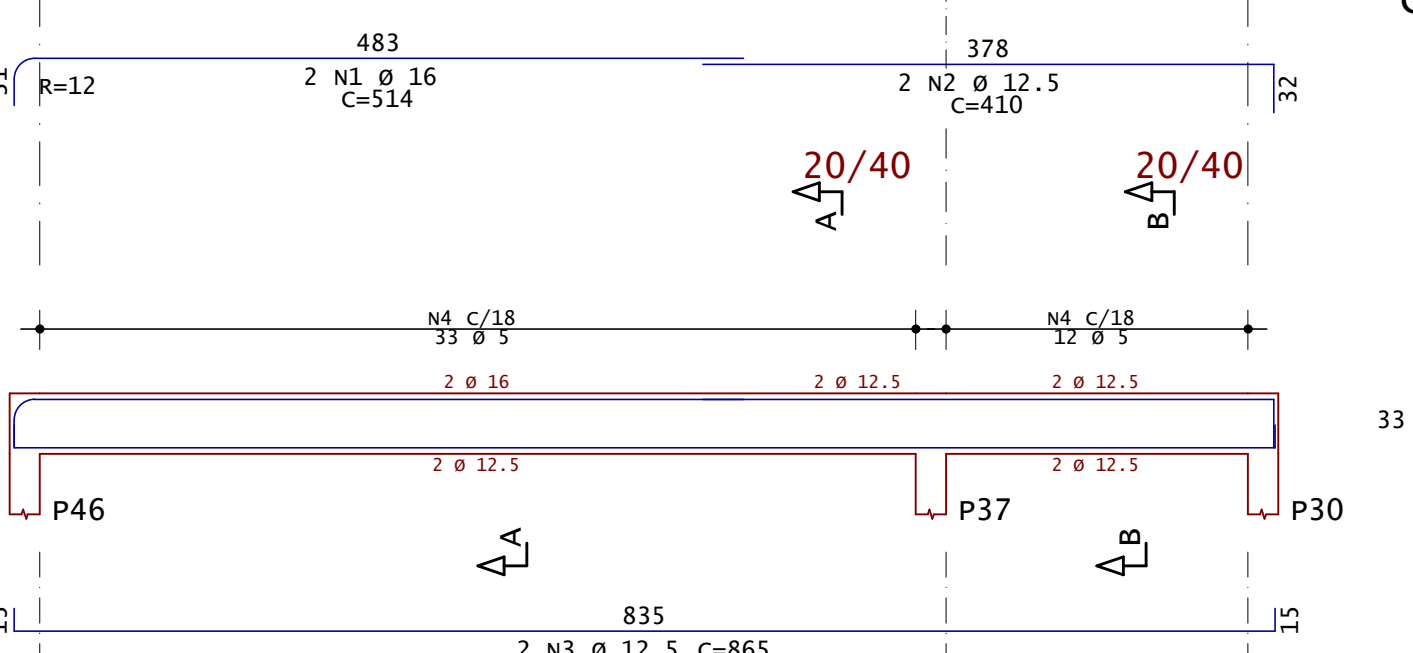


v143

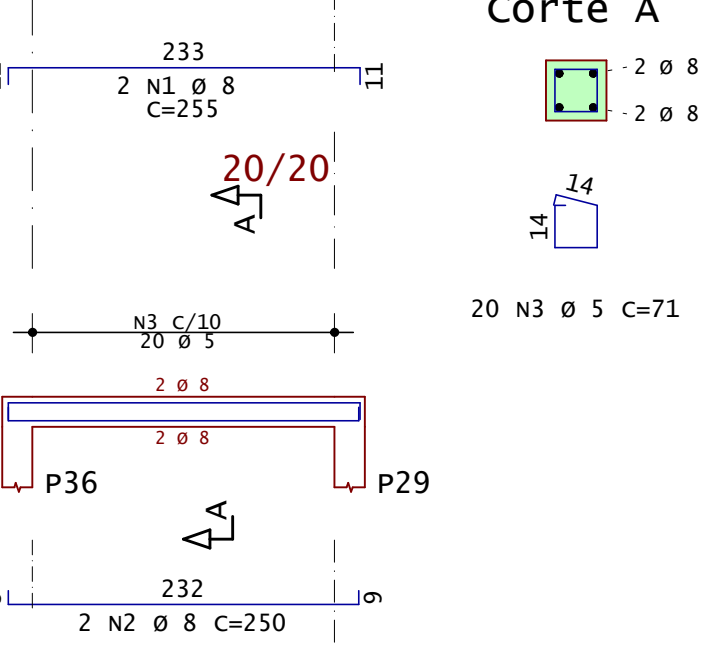


v144

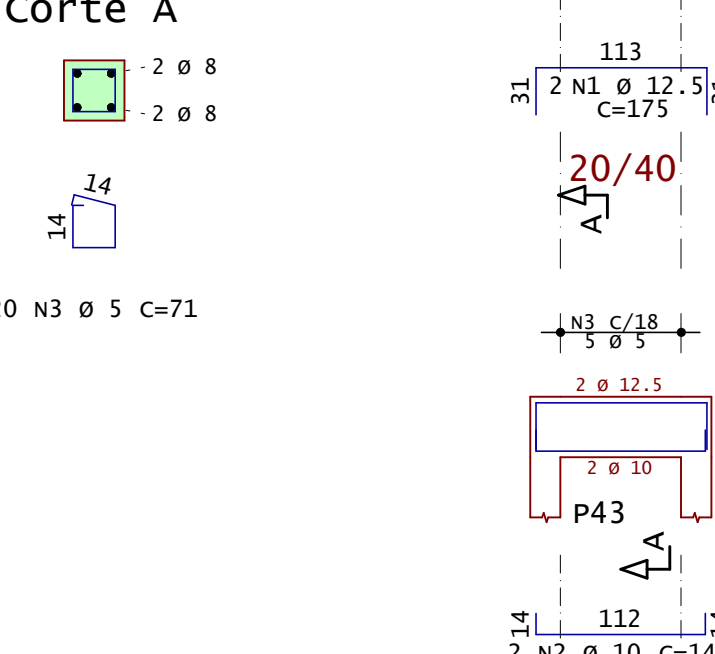


v147

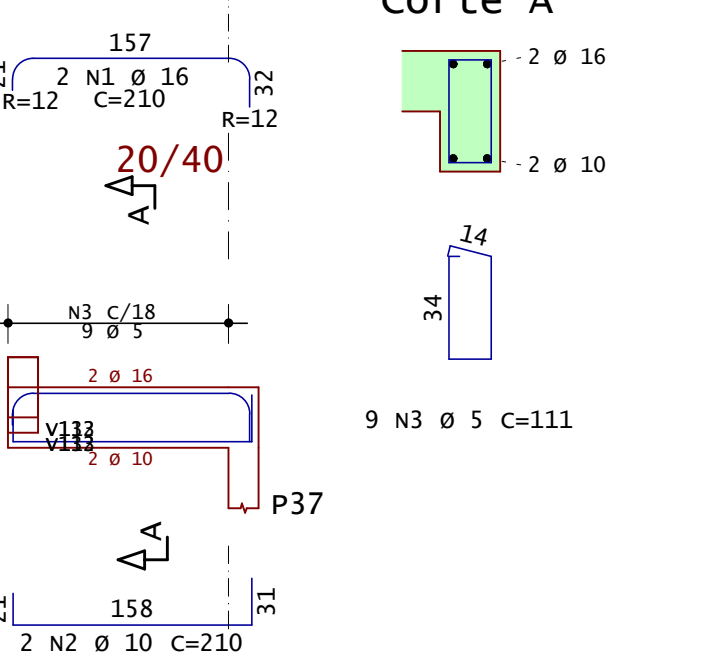


v148

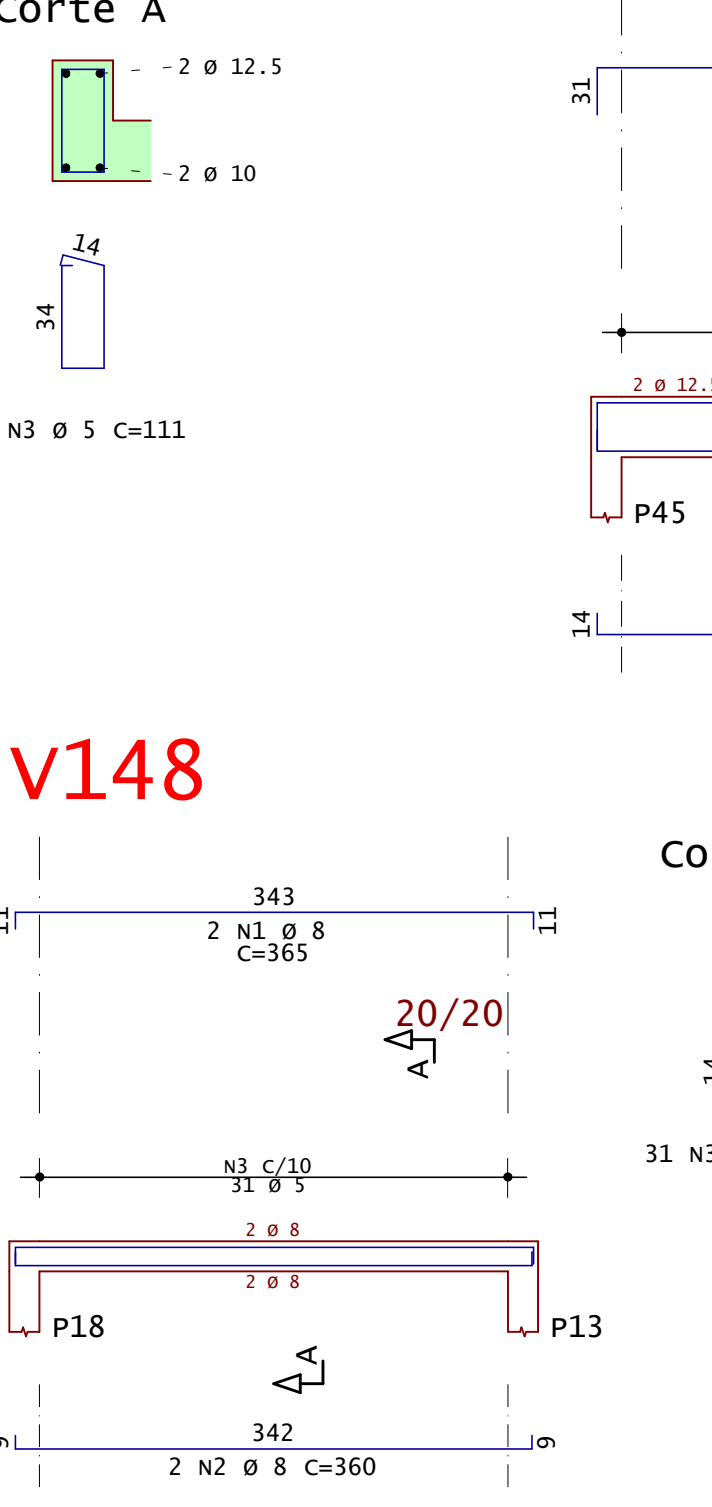


v145

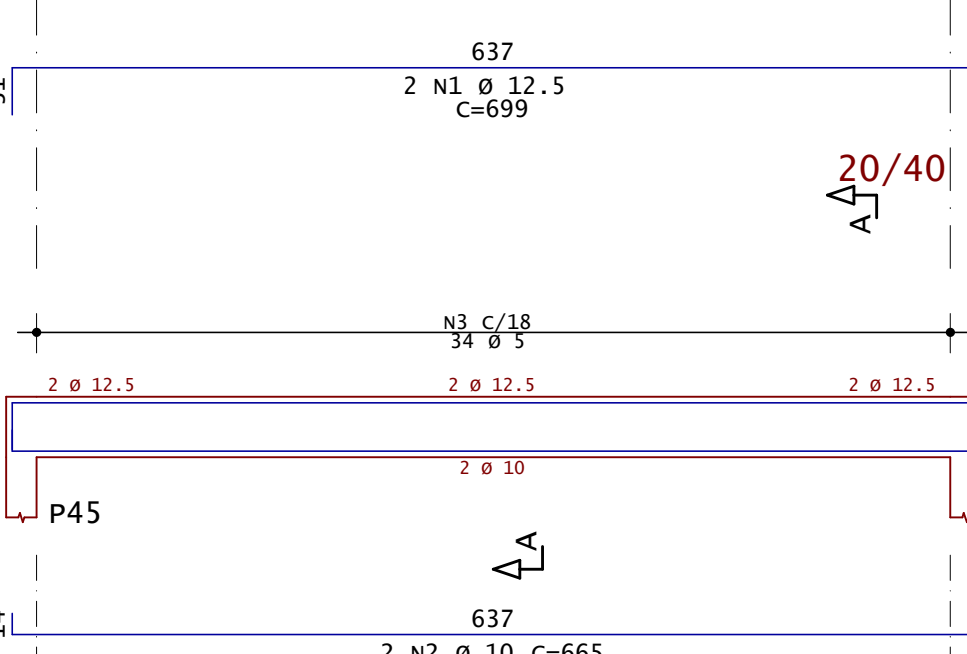


v149

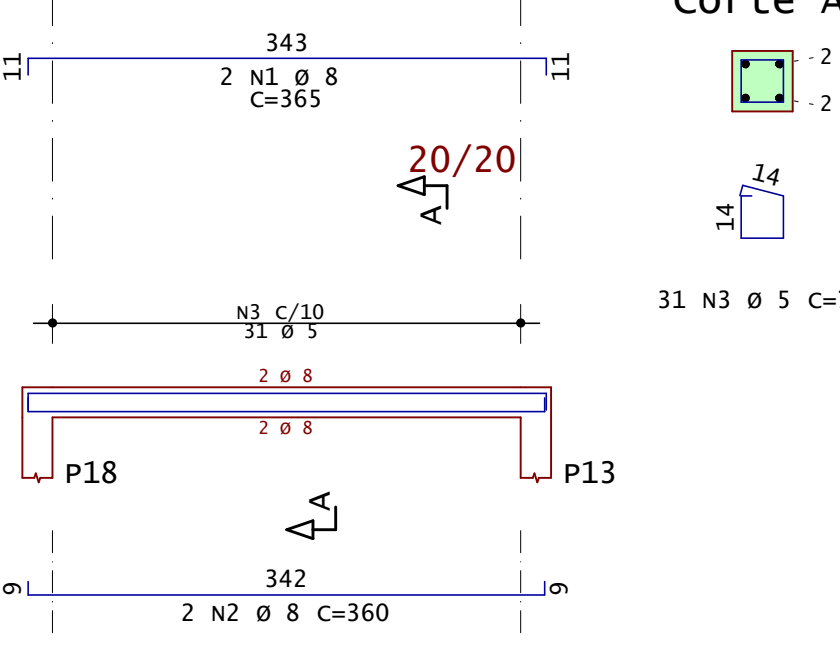


v145

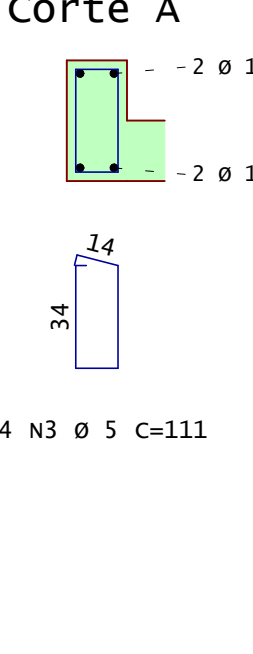


Corte A

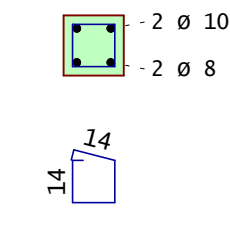


Corte A

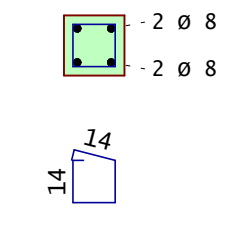


Corte A

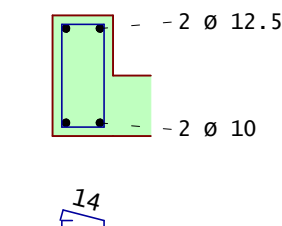


Corte A

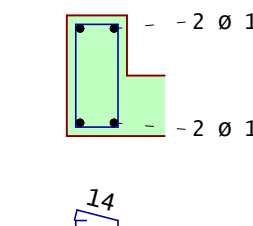


Corte A

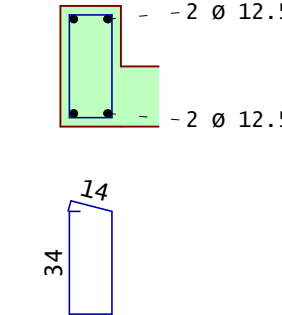


Corte B

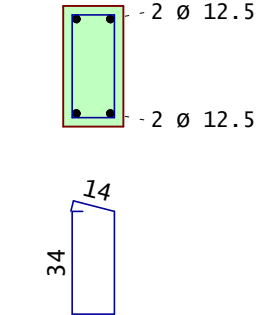


Corte A

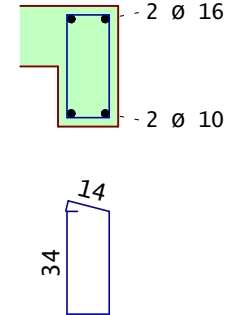

Corte A

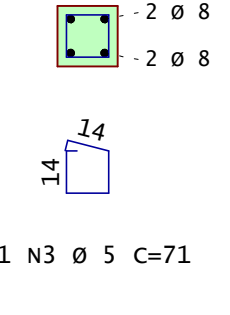

Corte A

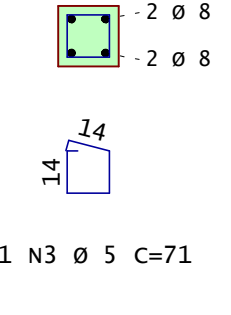

	AÇO	POS	BIT	QUANT	COMPRIMENTO	
					UNIT	TOTAL
			mm		cm	cm
V142	50A	1	10	2	715	1430
	50A	2	8	2	710	1420
	60A	3	5	66	71	4686
V143	50A	1	8	2	255	510
	50A	2	5	2	250	500
	60A	3	5	20	71	1420
V144	50A	1	12.5	2	175	350
	50A	2	10	2	140	280
	60A	3	5	5	111	555
V145	50A	1	12.5	2	699	1398
	50A	2	10	2	665	1330
	60A	3	5	34	111	3774
V146	50A	1	16	2	514	1028
	50A	2	12.5	2	410	820
	50A	3	12.5	2	865	1730
	60A	4	5	45	111	4995
V147	50A	1	16	2	210	420
	50A	2	10	2	210	420
	60A	3	5	9	111	999
V148	50A	1	8	2	365	730
	50A	2	8	2	360	720
	60A	3	5	31	71	2201
V149	50A	1	8	2	365	730
	50A	2	8	2	360	720
	60A	3	5	31	71	2201

AÇO	RESUMO DE AÇO		PESO
	BIT	COMPR	
	mm	m	kgf
60A	5	208	32
50A	8	53	21
50A	10	35	21
50A	12.5	43	41
50A	16	14	23
Peso Total	60A	=	32 kgf
Peso Total	50A	=	107 kgf

Site com:
- Modelos 3D
- Arquivos de obra
- Todos os documentos do projeto



ANDRÉ RODRIGUES

Engenheiro Estrutural

(83) 9 9644 2240

anderodrigueseng

anderodrigues.eng.br

contato@anderodrigues.eng.br

CLIENTE:	MAXWELL DE OLIVEIRA	DESENHO Nº:15
OBRA:	RESIDÊNCIA UNIFAMILIAR	OBS: Concreto: fck: 25 MPa ECS: 24150 MPa Atente-se aos cobrimentos Leia o Memorial Descritivo
TÍTULO:	Detalhamento: - VIGAS / BALDRAME	
DATA:	02/08/2021	ESCALA: INDICADA