



Cobertura - Armadura positiva principal

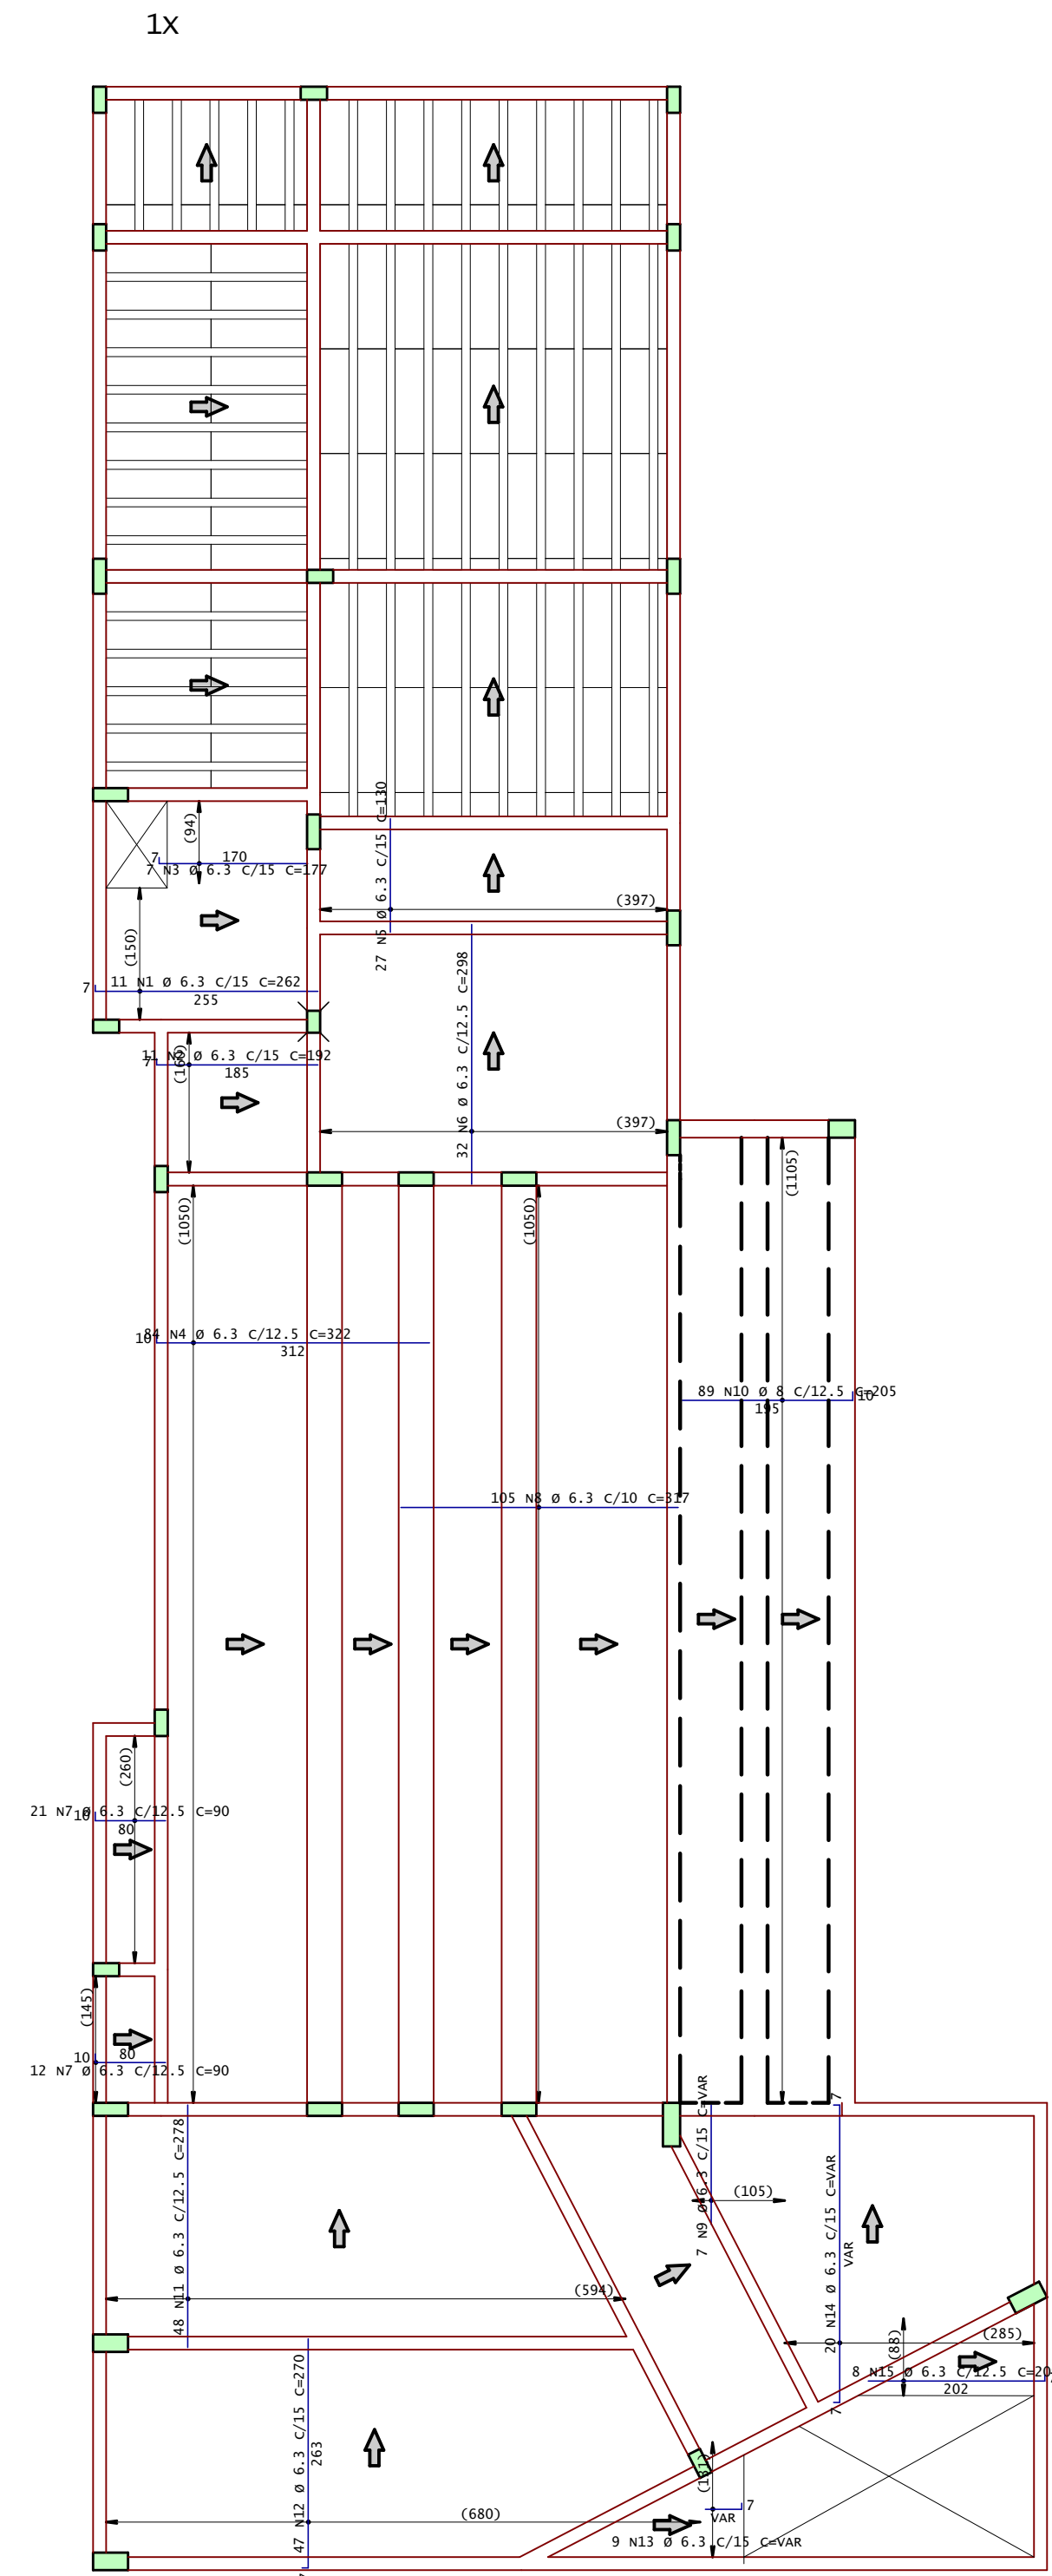

Cobertura - Armadura positiva secundaria

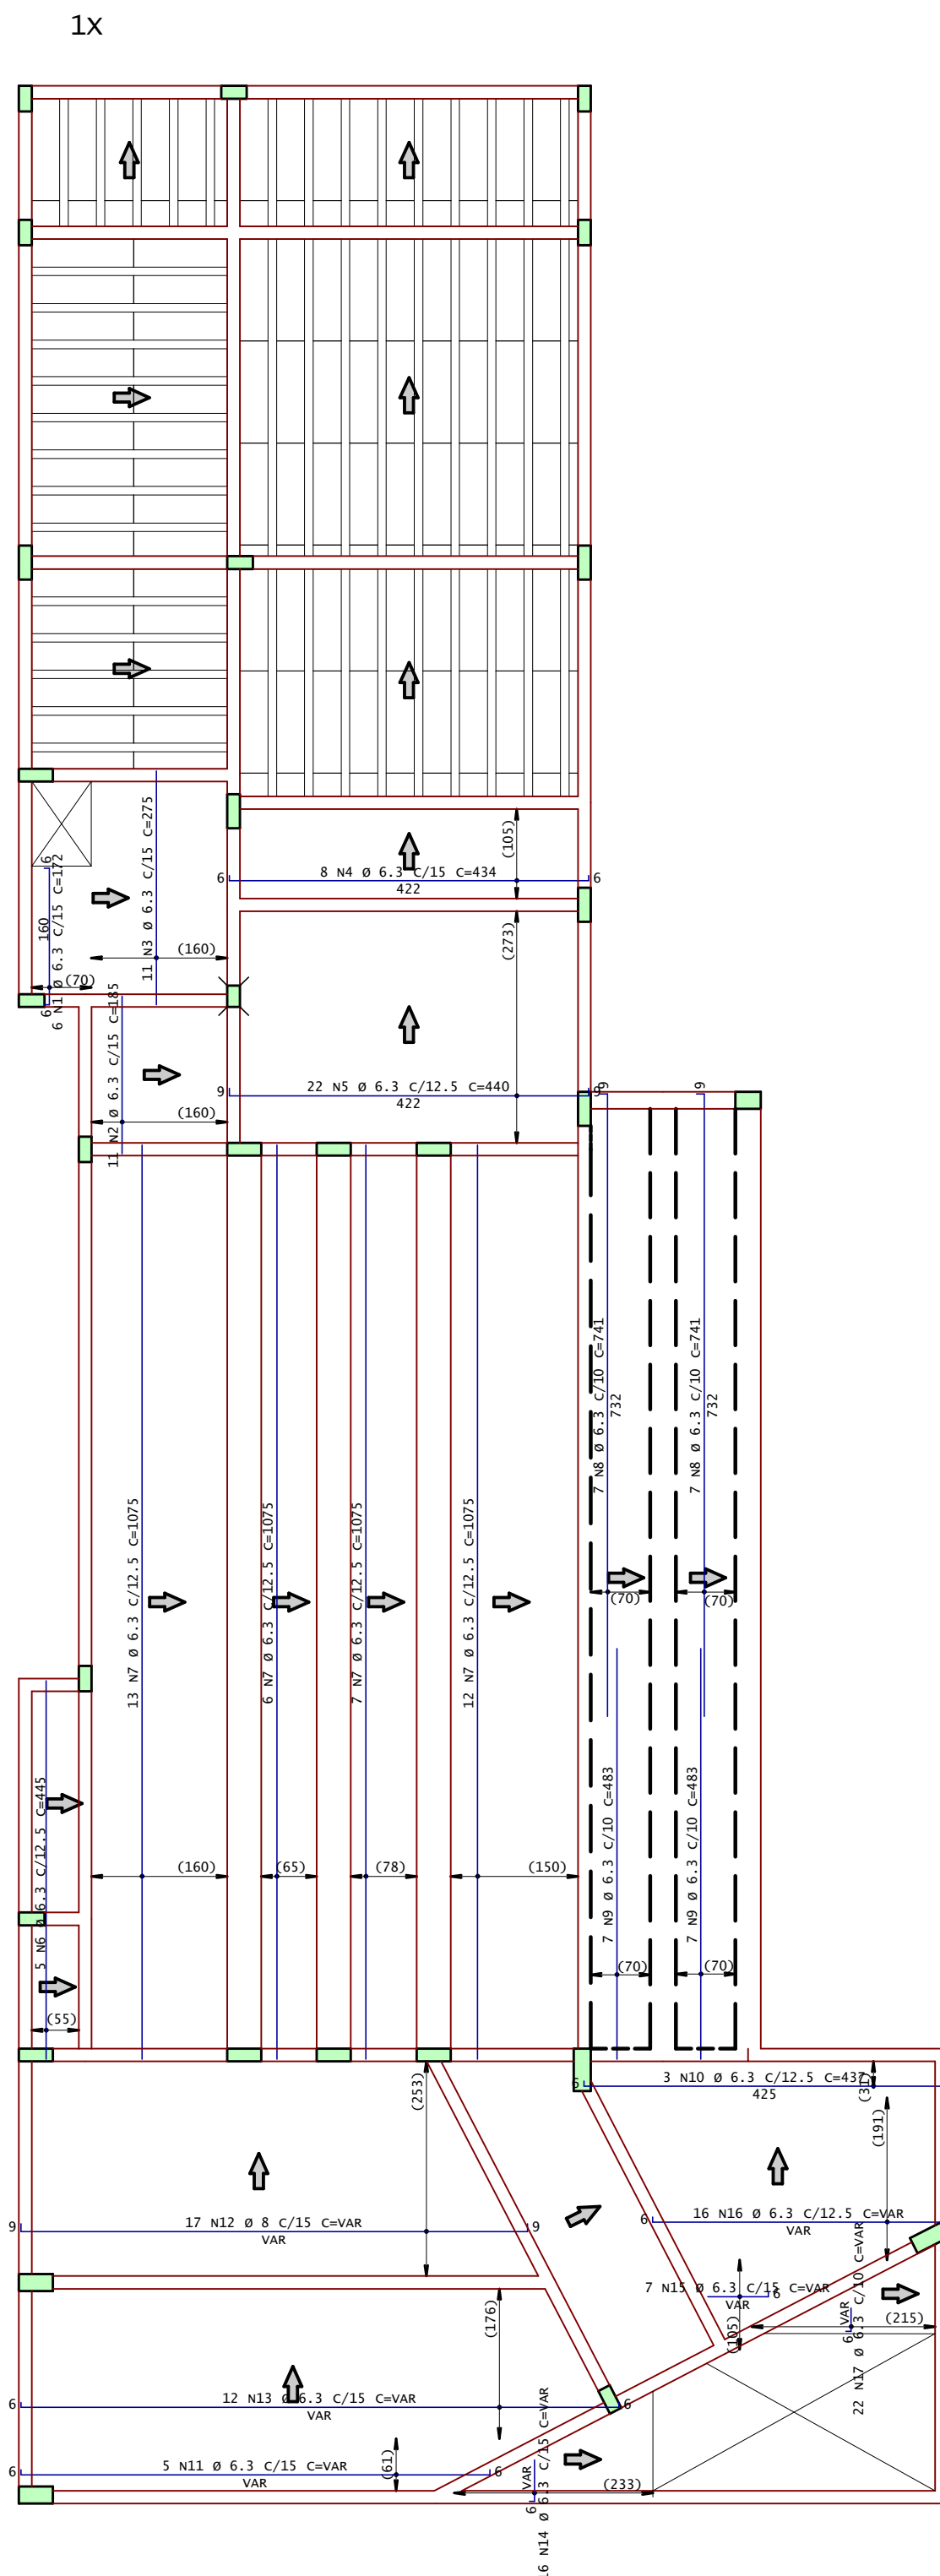

AÇO	POS	BIT	QUANT	COMPRIMENTO	
				UNIT	TOTAL
				mm	cm
Cobertura – Armadura positiva principal					
50A	1	6.3	11	262	2882
50A	2	6.3	11	192	2112
50A	3	6.3	7	177	1239
50A	4	6.3	84	322	27048
50A	5	6.3	27	130	3510
50A	6	6.3	32	298	9536
50A	7	6.3	33	90	2970
50A	8	6.3	105	317	33285
50A	9	6.3	7	--VAR--	1365
50A	10	8	89	205	18245
50A	11	6.3	48	278	13344
50A	12	6.3	47	270	12690
50A	13	6.3	9	--VAR--	1197
50A	14	6.3	20	--VAR--	6180
50A	15	6.3	8	209	1672
Cobertura – Armadura positiva secundaria					
50A	1	6.3	6	172	1032
50A	2	6.3	11	185	2035
50A	3	6.3	11	275	3025
50A	4	6.3	8	434	3472
50A	5	6.3	22	440	9680
50A	6	6.3	5	445	2225
50A	7	6.3	38	1075	40850
50A	8	6.3	14	741	10374
50A	9	6.3	14	483	6762
50A	10	6.3	3	437	1311
50A	11	6.3	5	--VAR--	2935
50A	12	8	17	--VAR--	9775
50A	13	6.3	12	--VAR--	8160
50A	14	6.3	16	--VAR--	1424
50A	15	6.3	7	--VAR--	1057
50A	16	6.3	16	--VAR--	6112
50A	17	6.3	22	--VAR--	1474

RESUMO DE AÇO			
AÇO	BIT mm	COMPR m	PESO kgf
50A	6.3	2210	541
50A	8	280	111
Peso Total		50A =	652 kgf

Site com:
- Modelos 3D
- Arquivos de obra
- Todos os documentos
do projeto



ANDRÉ RODRIGUES

Engenheiro Estrutural

(83) 9 9644 2240

andrerodrigueseng

andrerodrigues.eng.br

contato@andrerodrigues.eng.br

CLIENTE: MAXWELL DE OLIVEIRA

OBRA: RESIDÊNCIA UNIFAMILIAR

TÍTULO: Detalhamento:
- LAJES / COBERTURA

DESENHO Nº: 26

OBS:
Concreto:
fck: 25 MPa
ECS: 24150 MPa
Atente-se aos
cobrimentos
Leia o Memorial Descritivo

DATA: 02/08/2021

ESCALA: INDICADA