



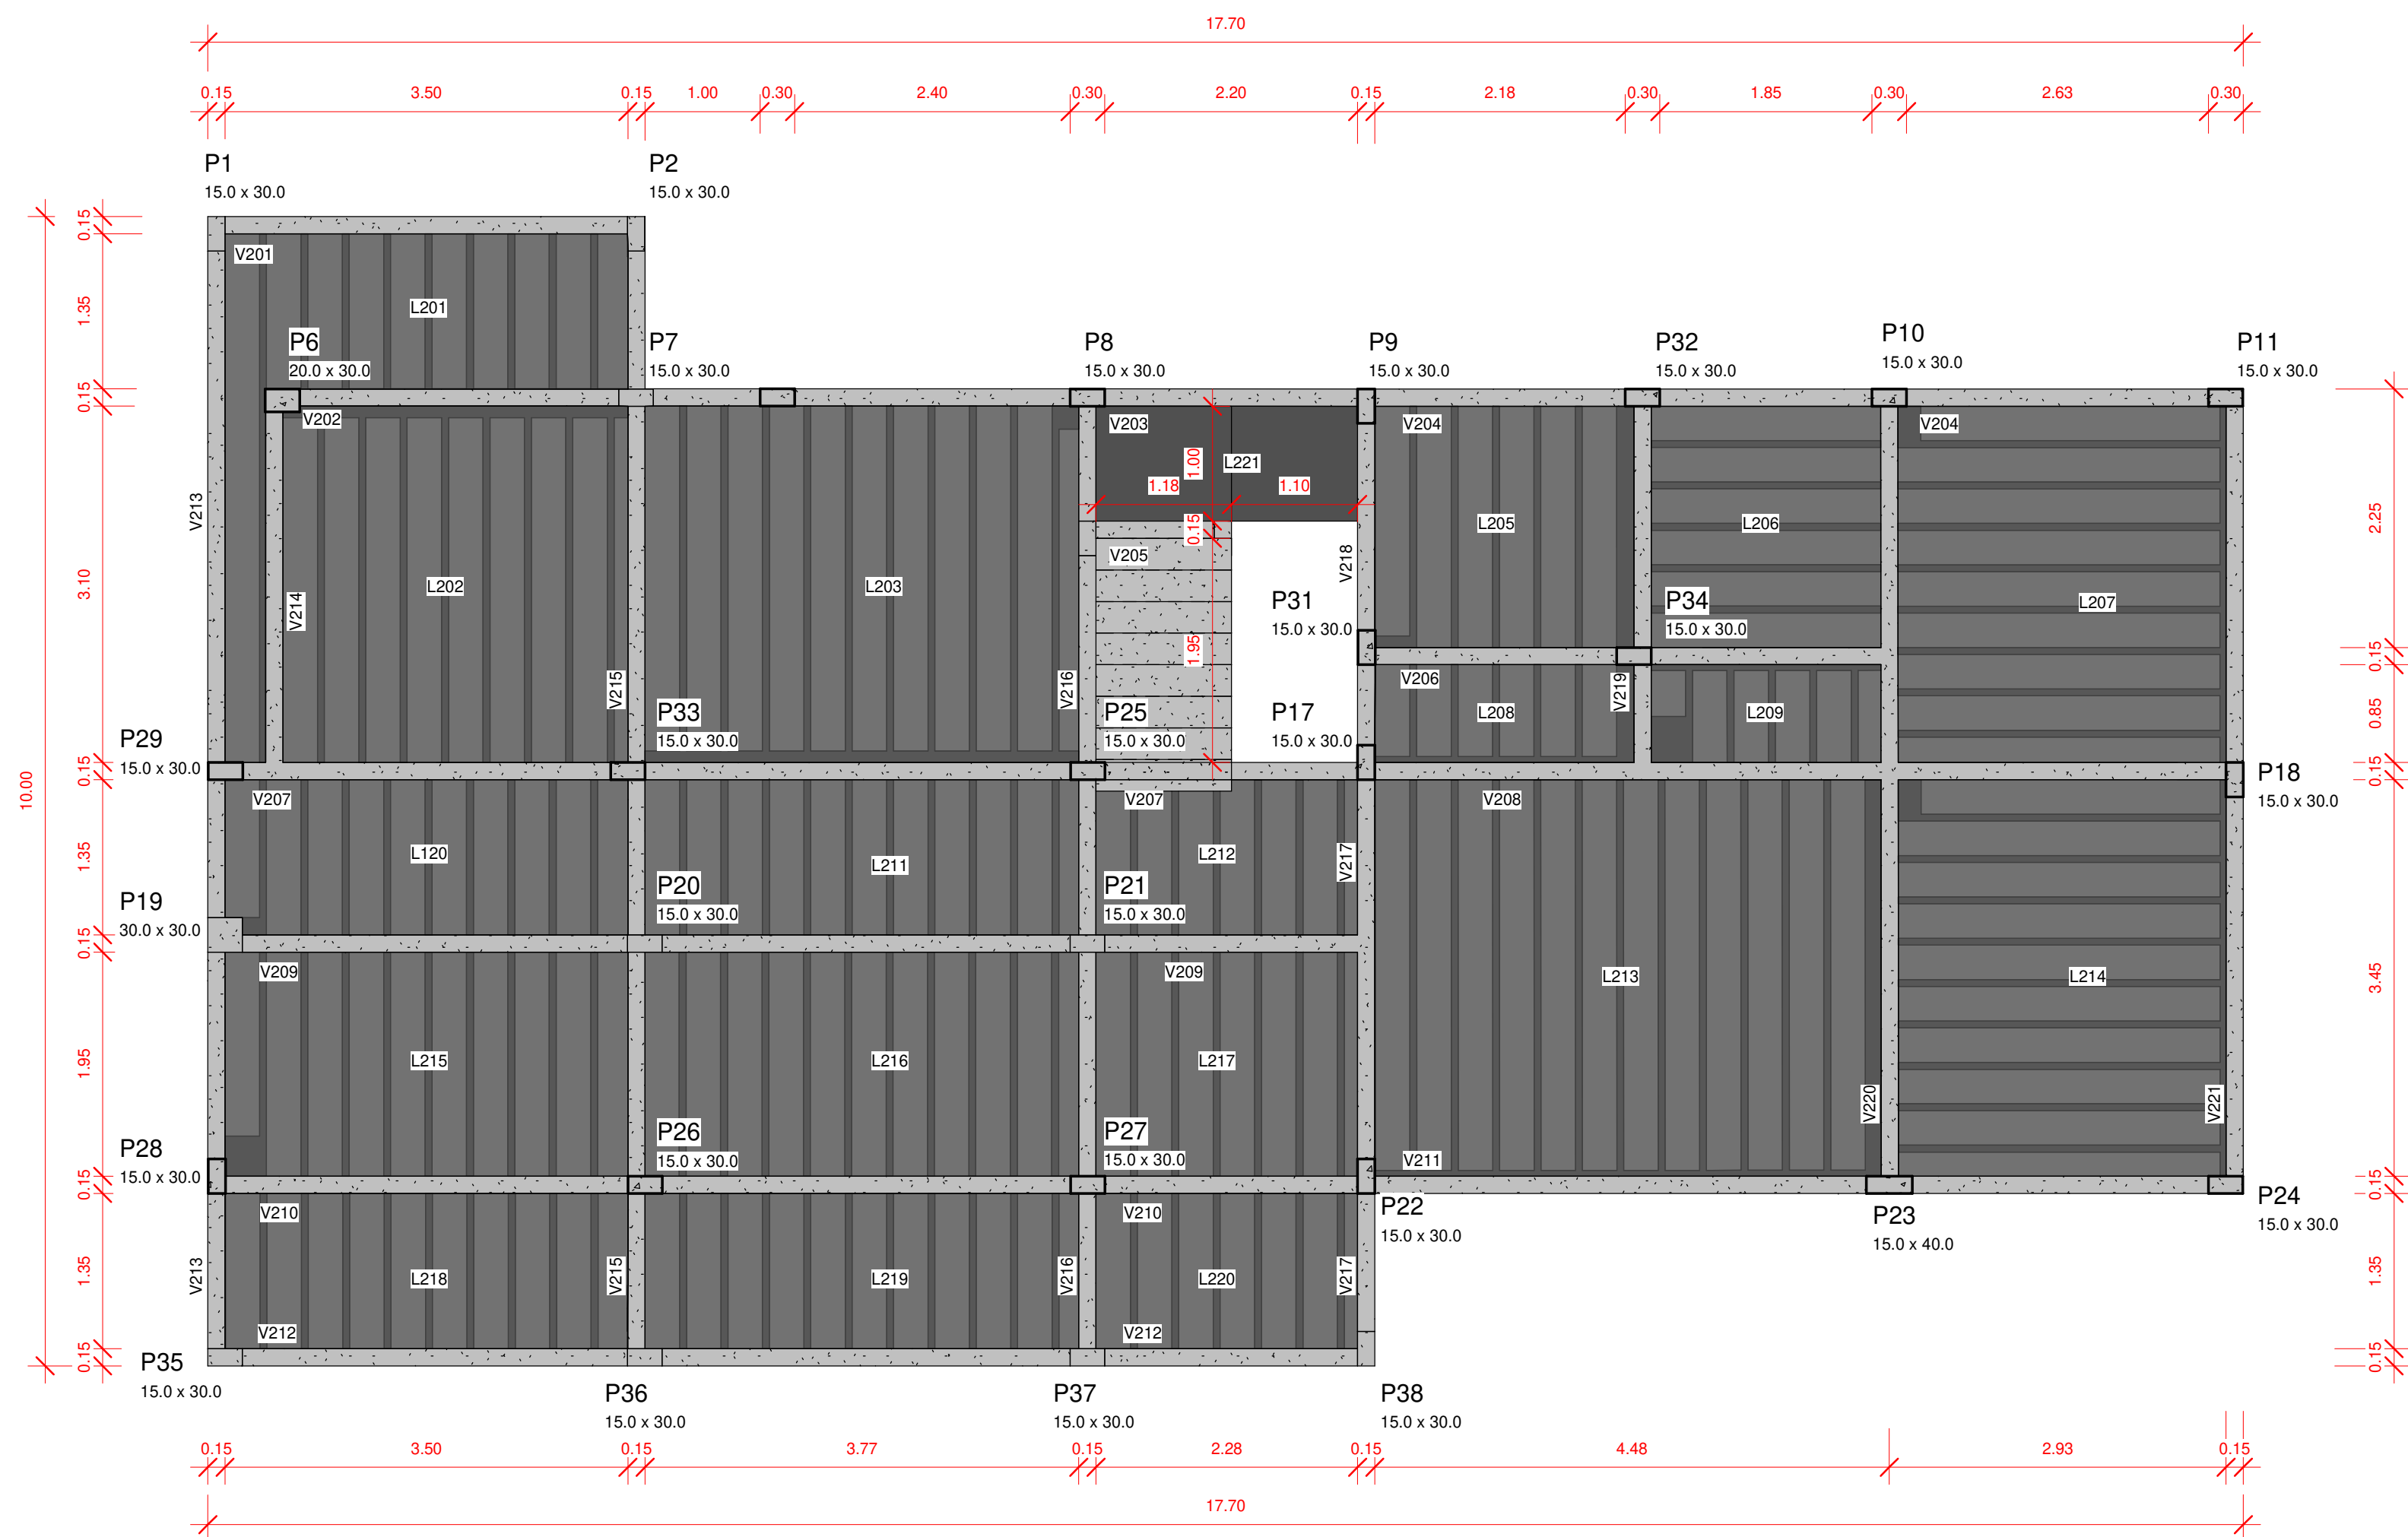


FORMAS - PAVIMENTO 1
1 : 50

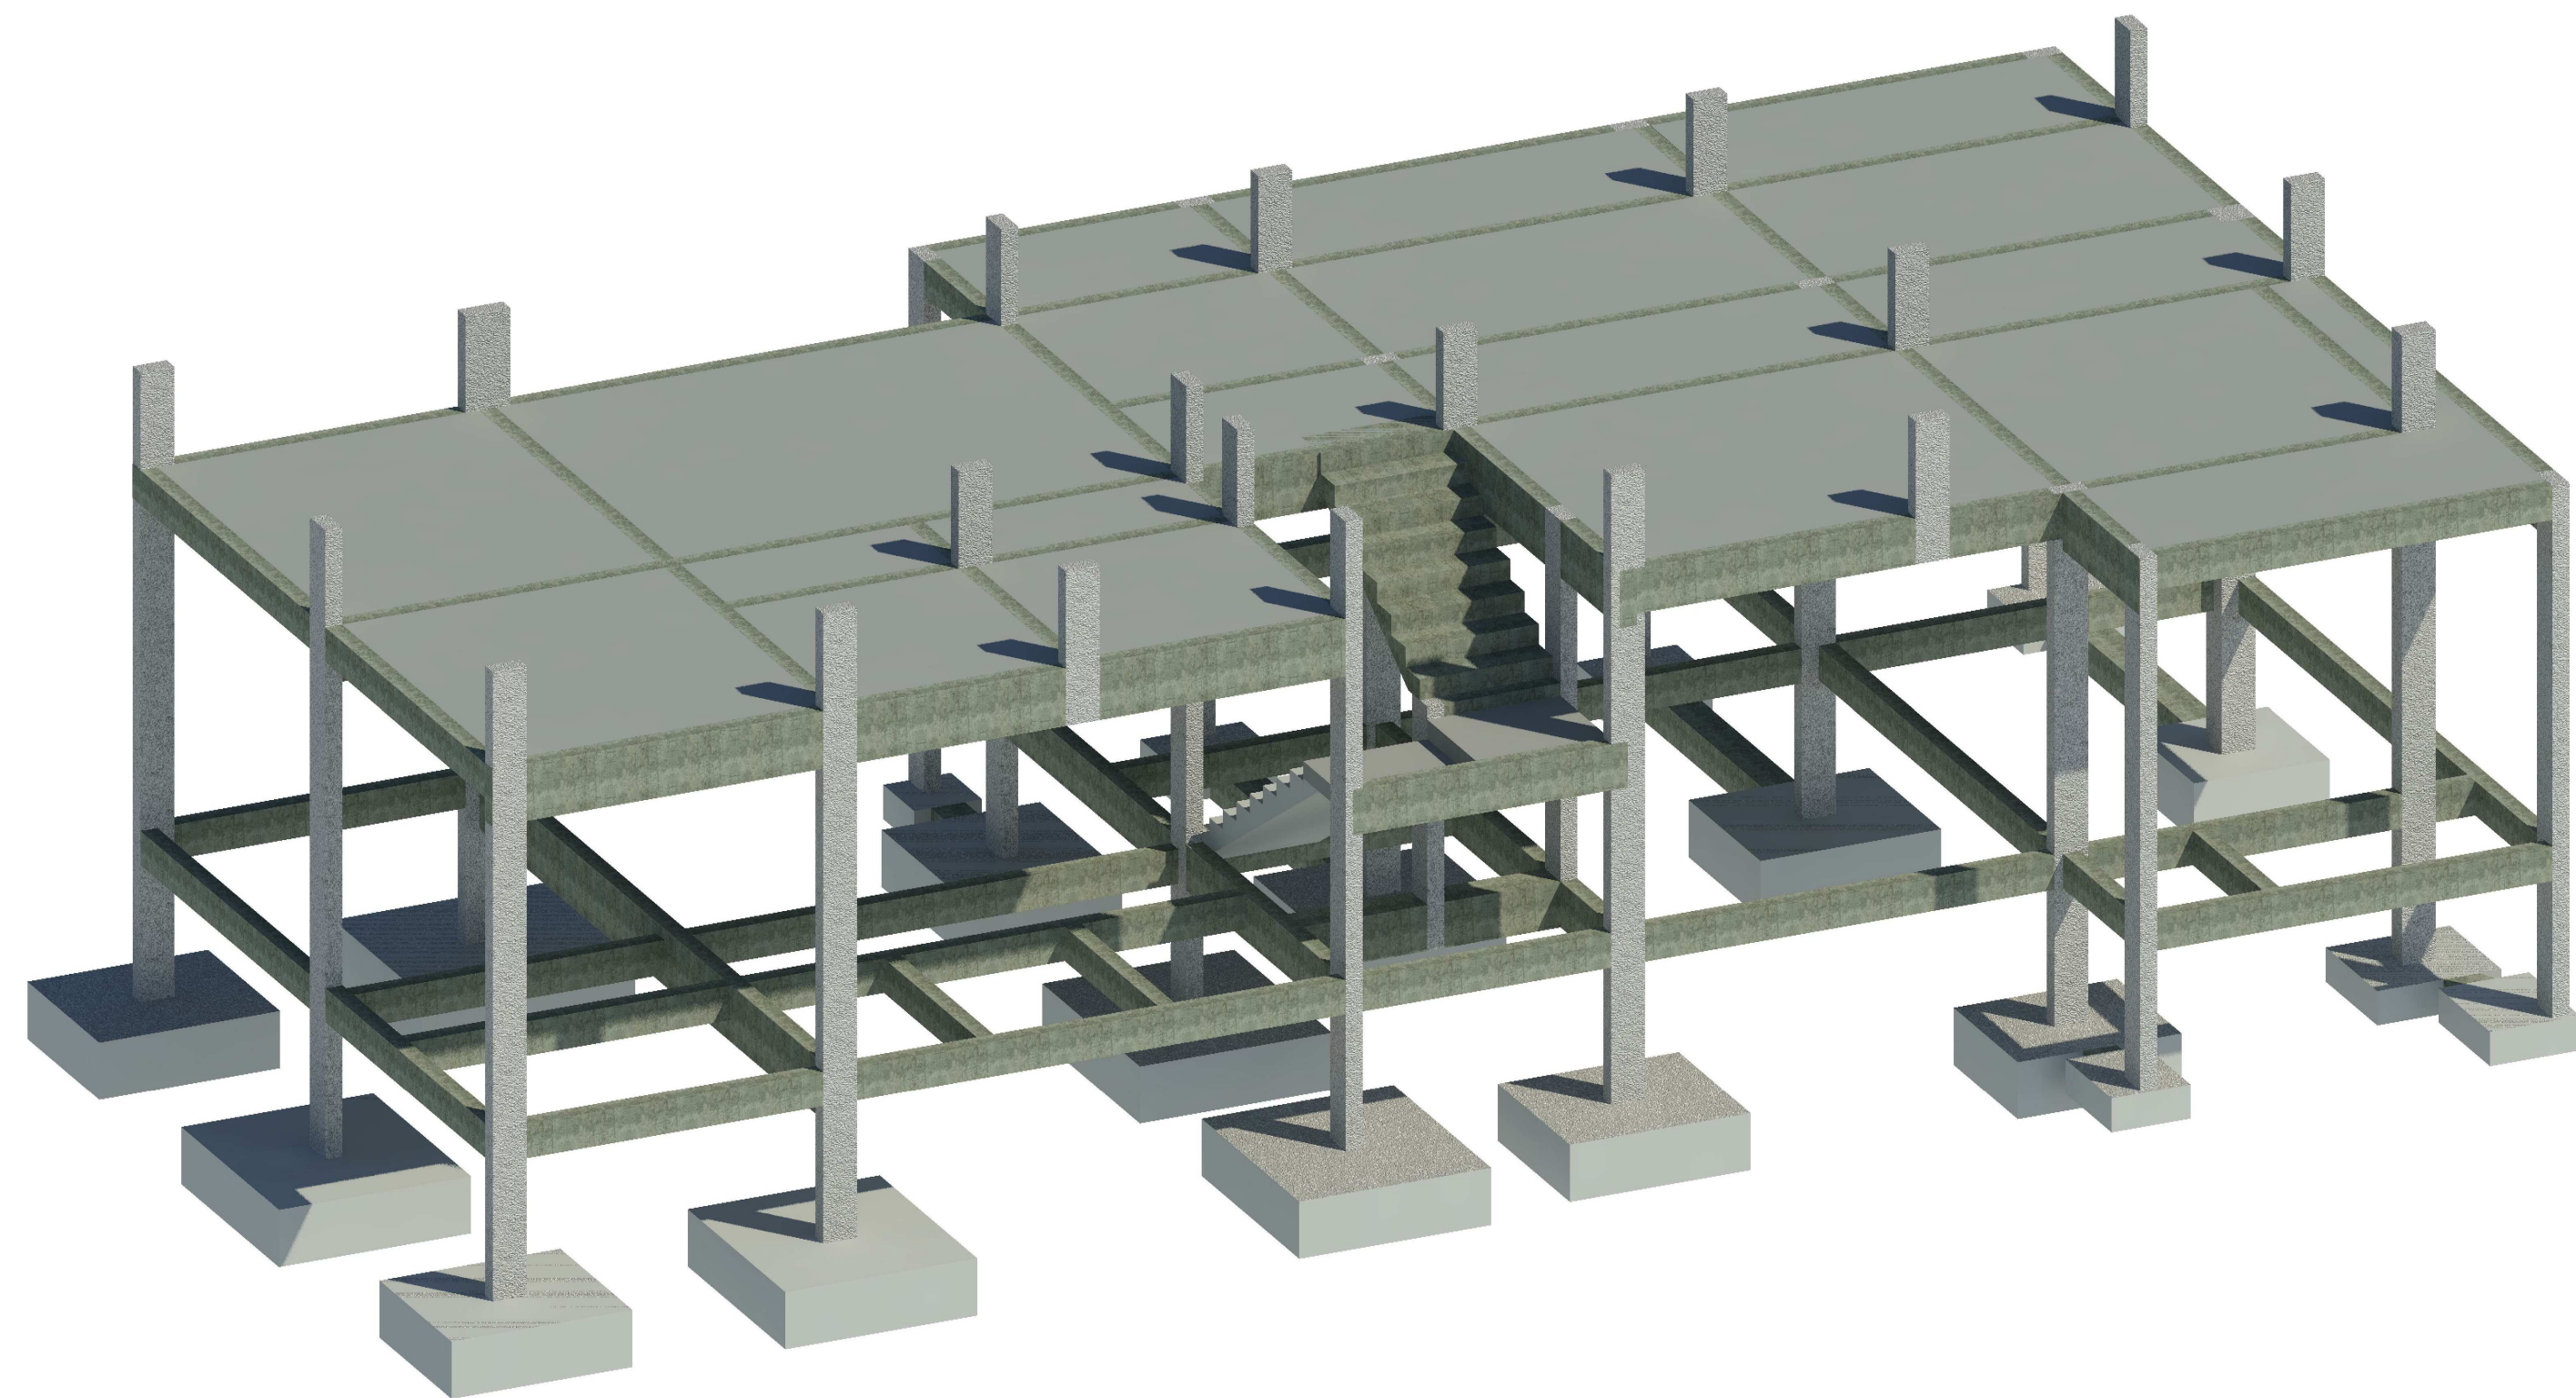

Perspectiva - Pavimento 1

VIGAS DO PAVIMENTO 1	
Titulo	Tipo
V201	15.0 x 30.0
V202	15.0 x 40.0
V203	15.0 x 40.0
V204	15.0 x 50.0
V205	15.0 x 30.0
V206	15.0 x 50.0
V207	15.0 x 50.0
V208	15.0 x 50.0
V209	15.0 x 30.0
V210	15.0 x 50.0
V211	15.0 x 30.0
V212	15.0 x 30.0
V213	15.0 x 50.0
V214	15.0 x 30.0
V215	15.0 x 50.0
V216	15.0 x 50.0
V217	15.0 x 30.0
V218	15.0 x 50.0
V219	15.0 x 50.0
V220	15.0 x 60.0
V221	15.0 x 30.0

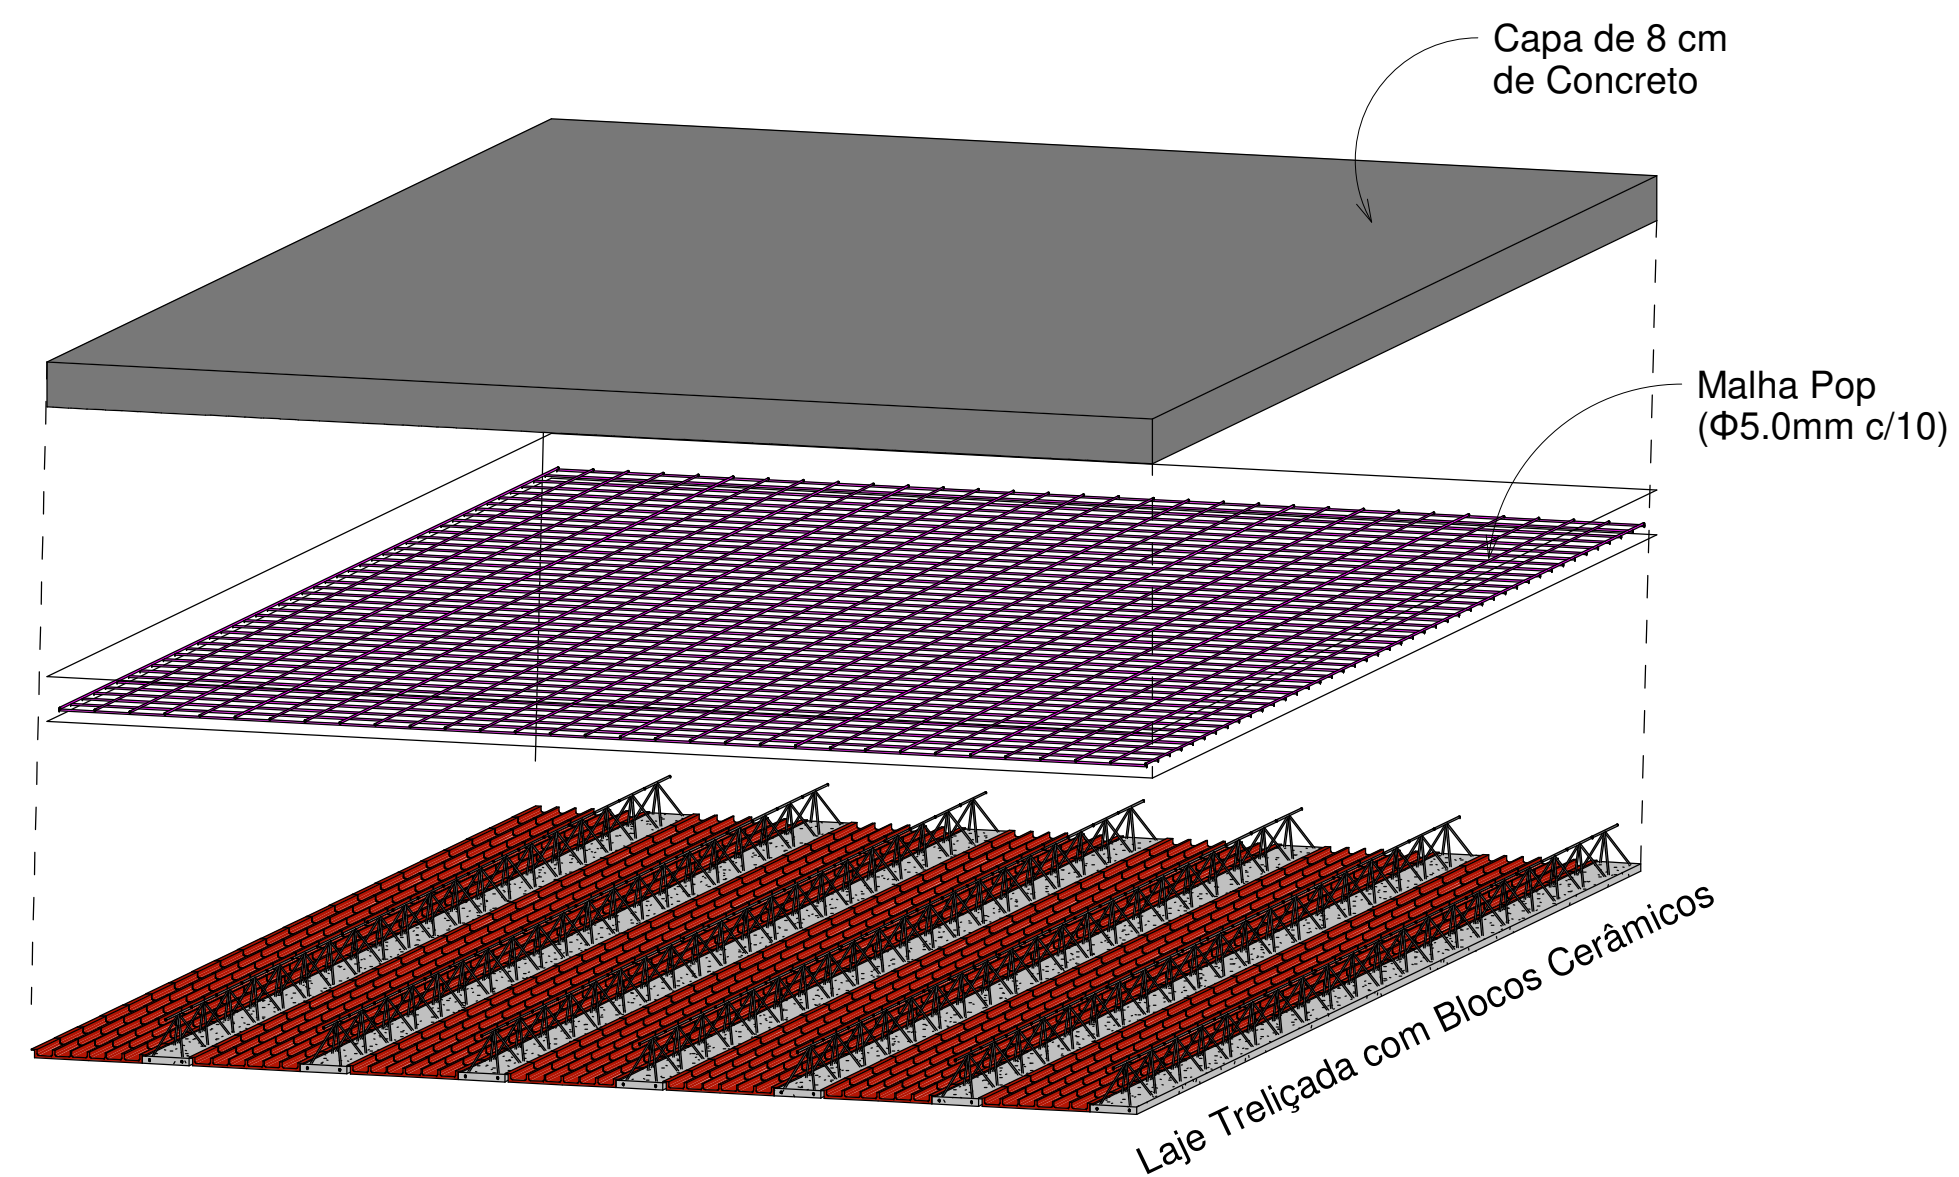

Perspectiva - Laje

CONSUMO DE CONCRETO (m³)			
	Pilares	Vigas	Lajes
Nível Casa	1.87	6.43	1.94
Pavimento 1	3.35	8.19	11.39
Coberta	2.36	5.52	11.03
Telhado	0.48	1.03	0.57
Caixa D'água	0.05	0.37	0.25

CONSUMO DE AÇO
Ver pranchas de detalhamento*
*para ver quantitativos gerais, como consumo de aço por bitola ou por pavimento, ler o memorial descritivo



Acesse o site pela sua câmera

ANDRÉ RODRIGUES
Engenheiro Estrutural

(83) 9 9644 2240
@andrerodrigueseng
andrerodrigues.eng.br
contato@andrerodrigues.eng.br

Cliente:		Cleiton Batista Soares de Lima		Prancha nº:	03	Revisão nº:	002
Obra:		Residência Unifamiliar		Observações: Concreto: fck 25MPa Eci: 28000 Mpa Atente-se aos cobrimentos Leia o Memorial Descritivo			
Título:		• Plantas de Formas: Pavimento 1					
CREA-PB:		161890343-9		ART nº:		Pb20210395879	
Data:		06 / 10 / 2021		Escala:		Indicada	

