




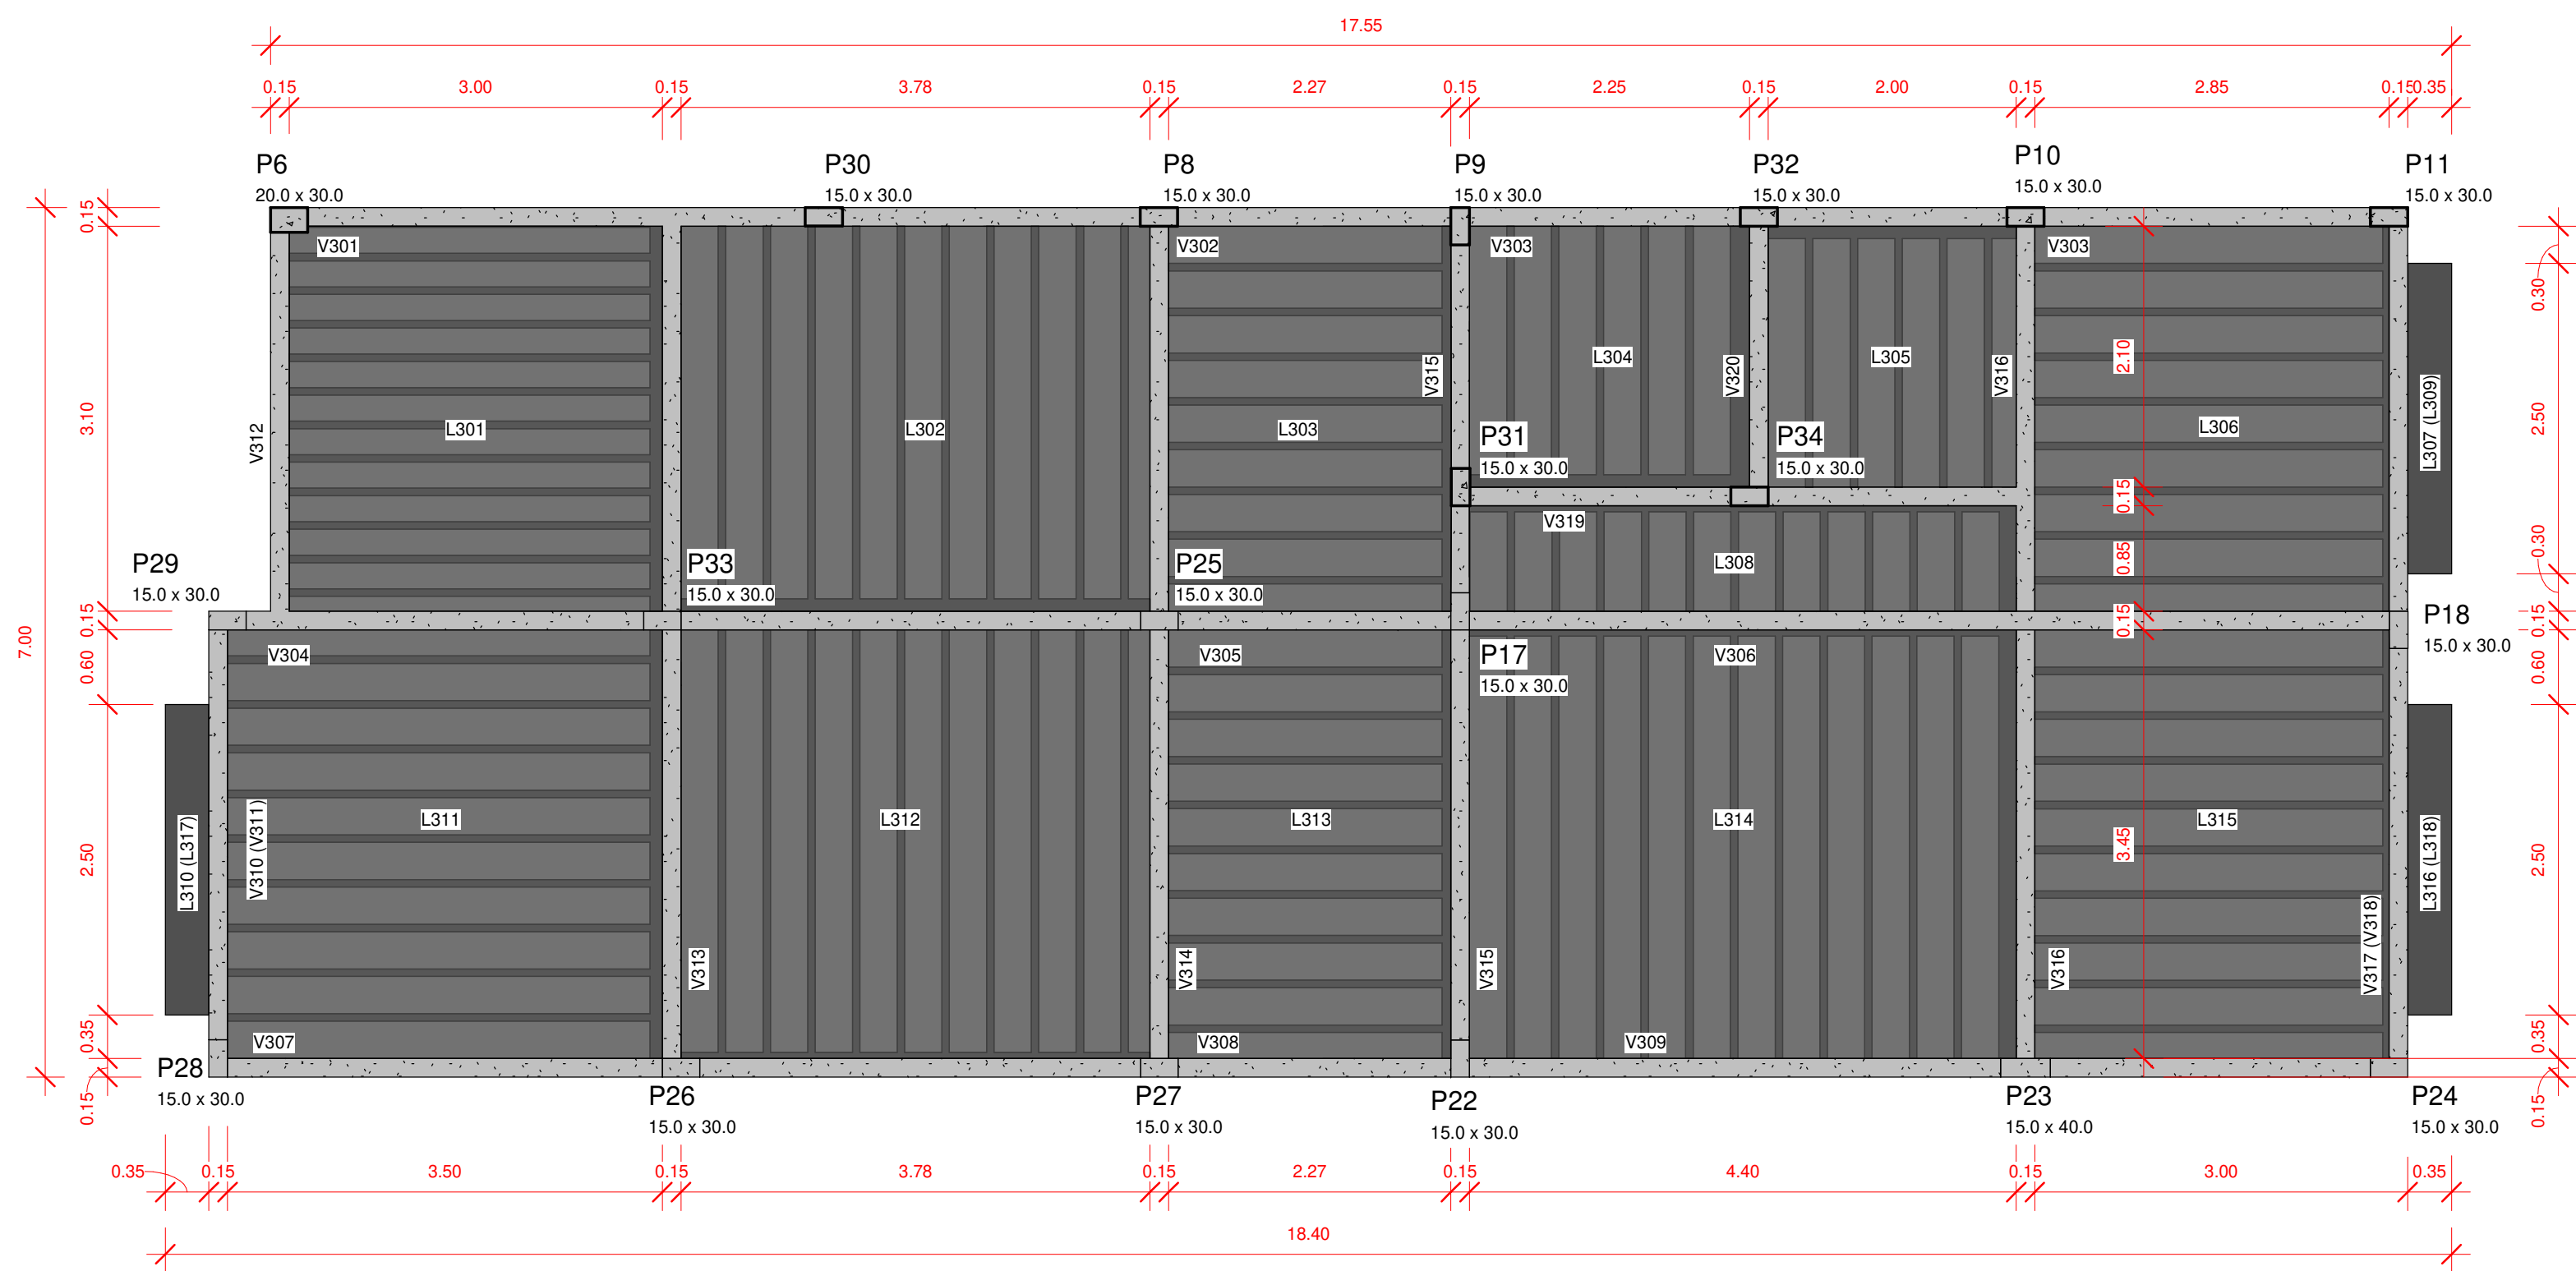


FORMAS - COBERTA
1 : 50

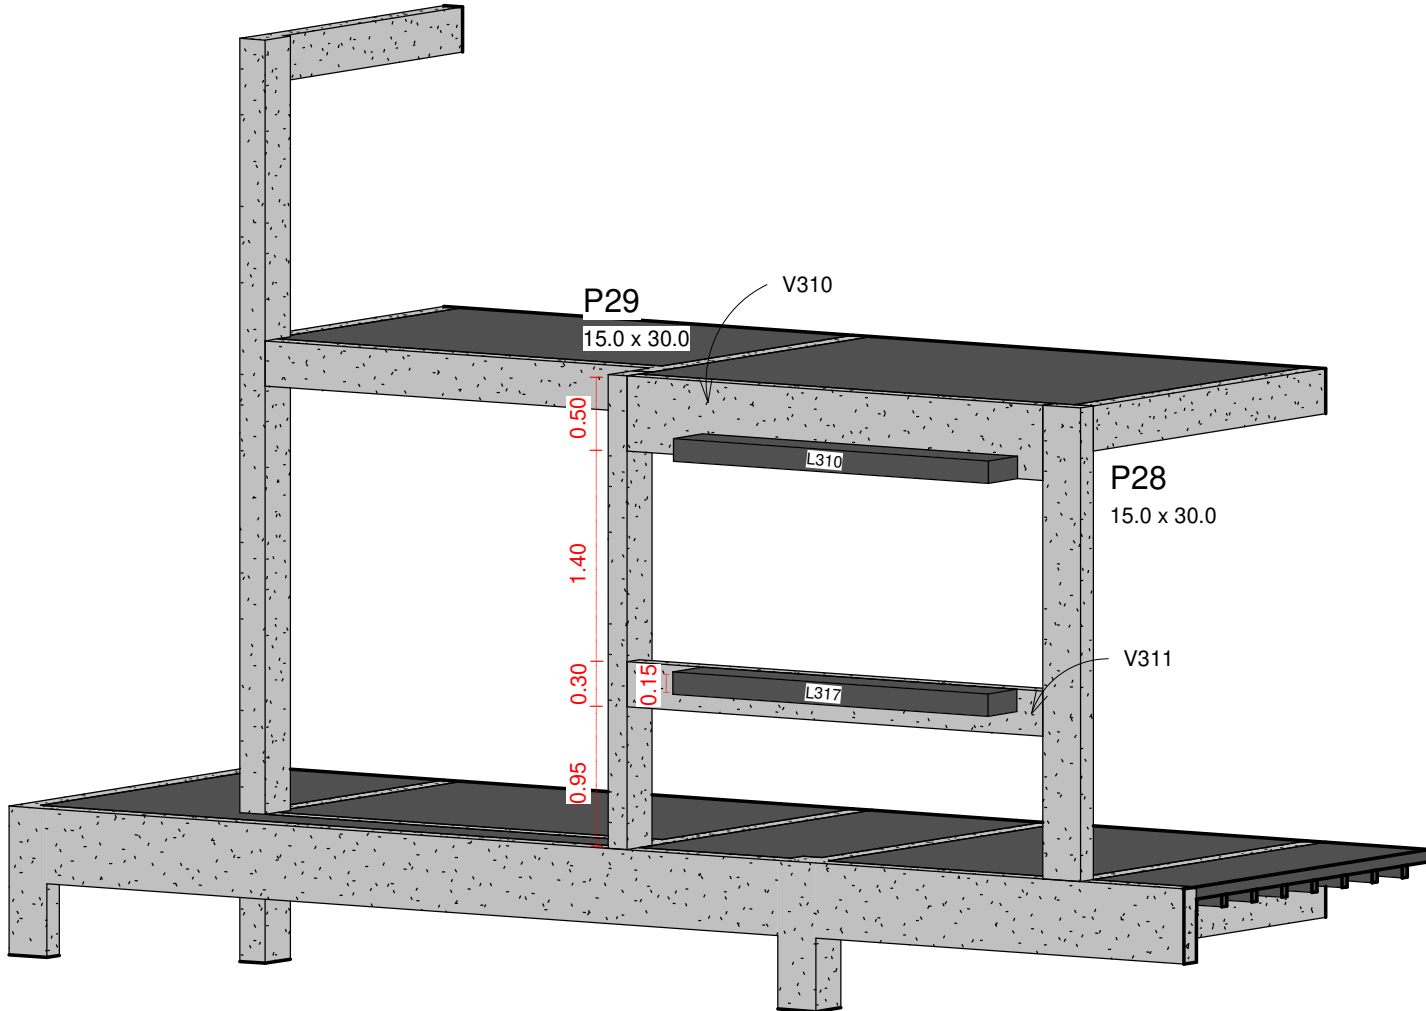


Janela 1 - Perspectiva

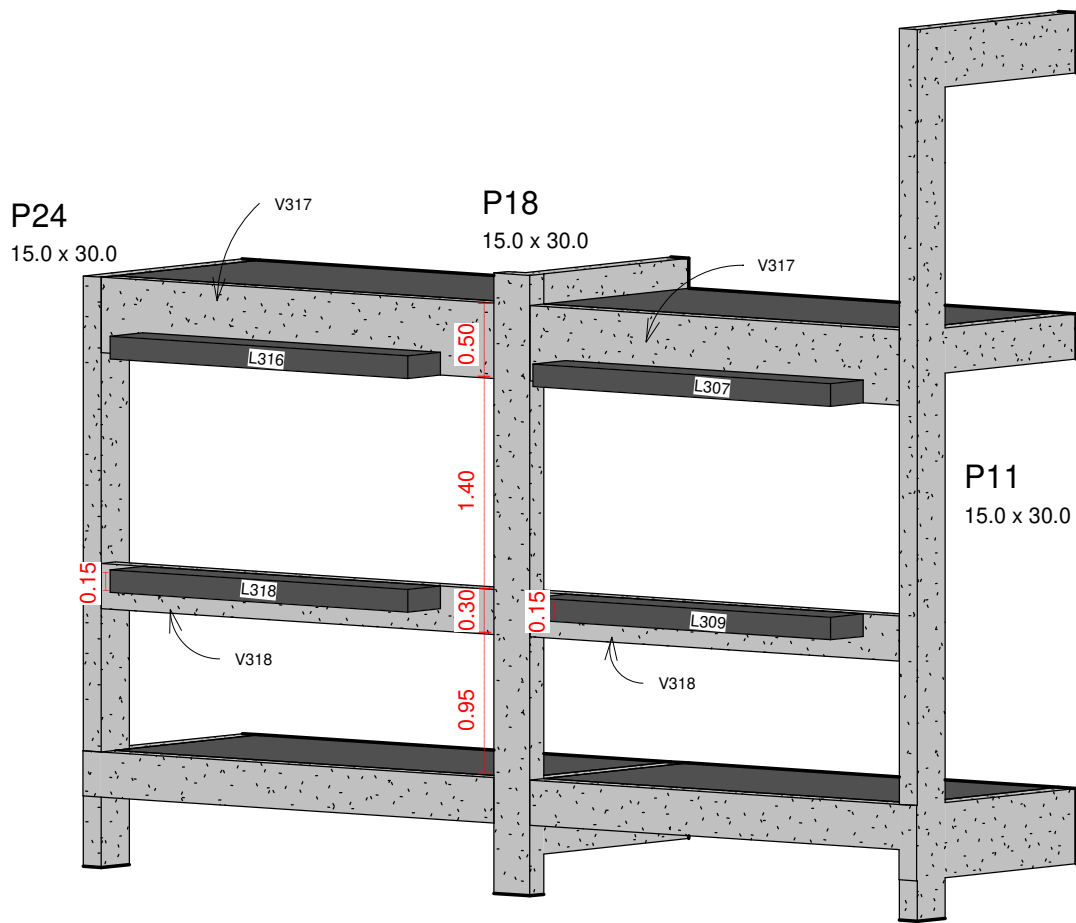

Janela 2 e 3 - Perspectiva

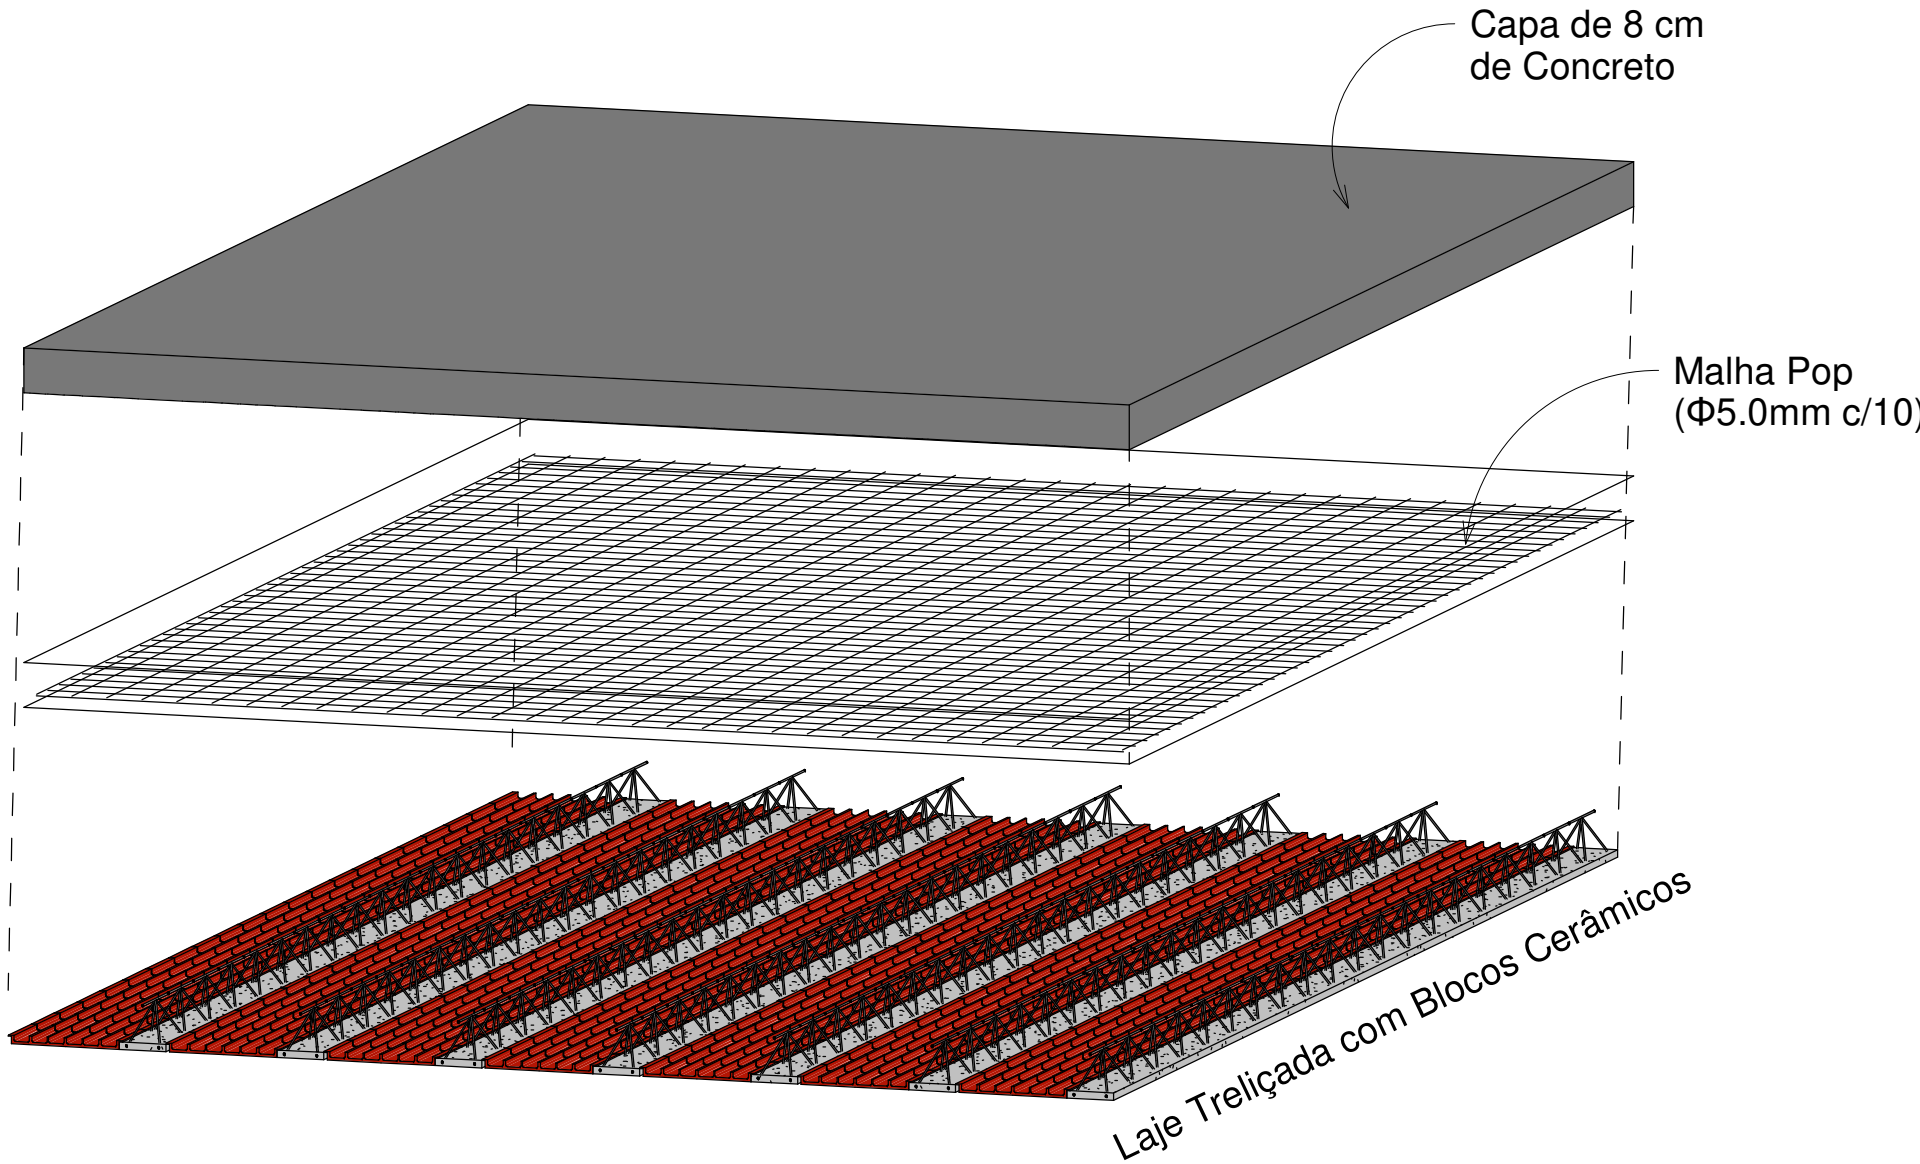

Perspectiva - Laje (Coberta)

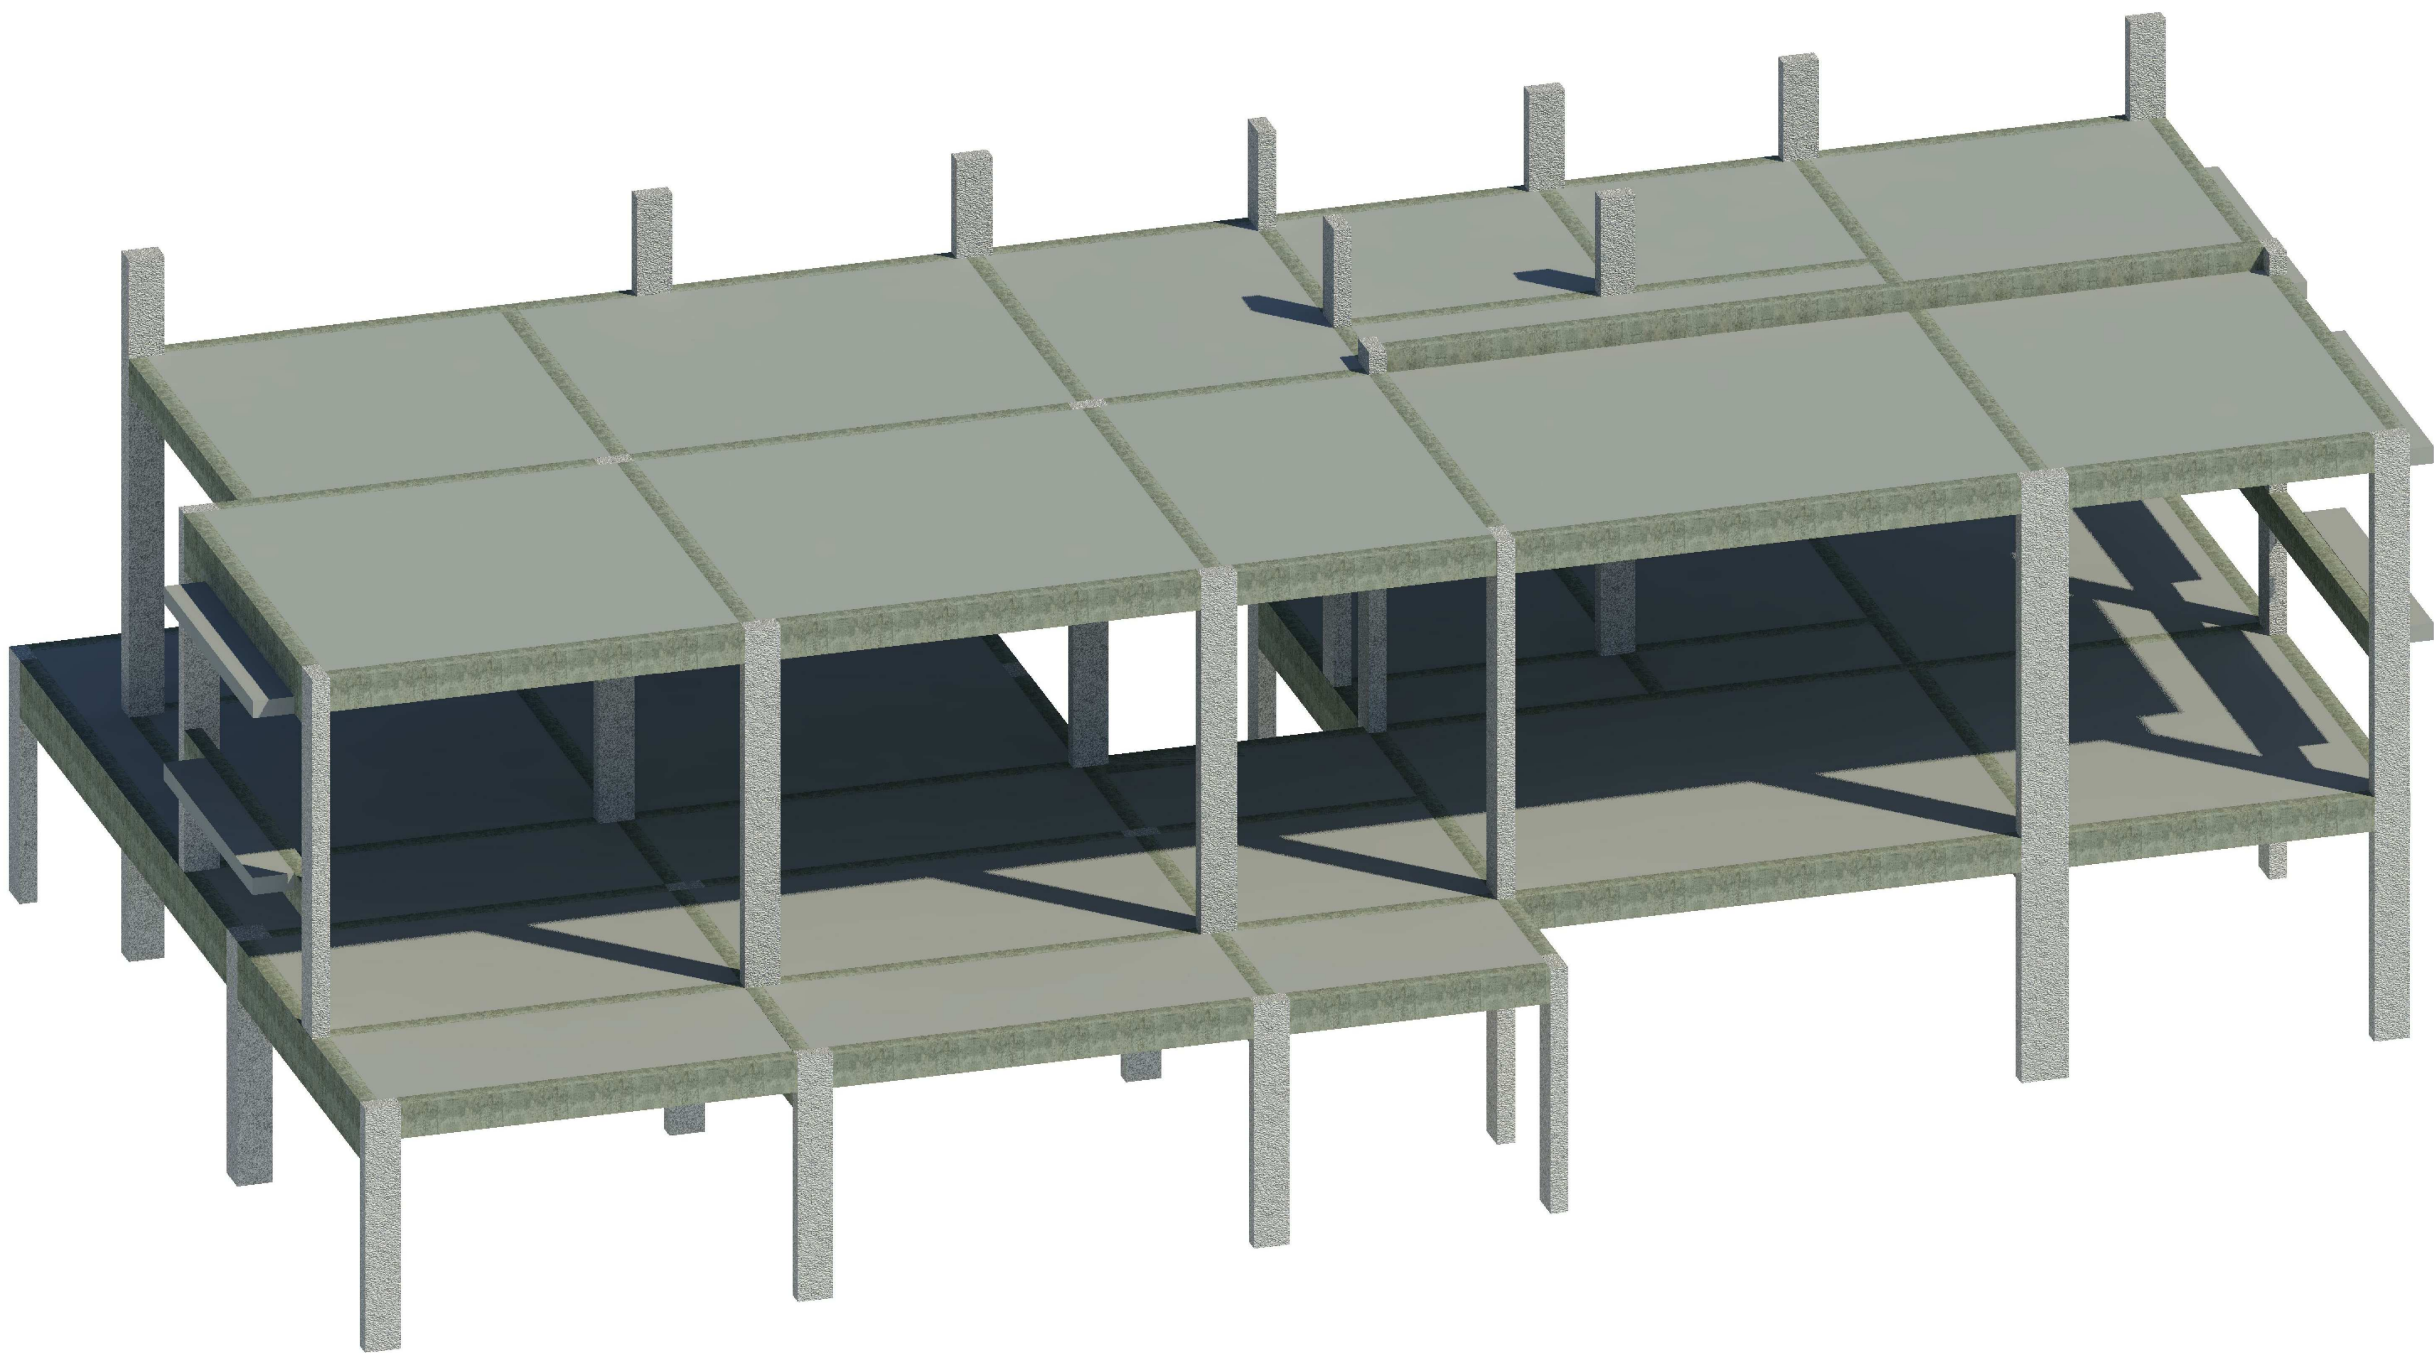

Perspectiva - Coberta


VIGAS DA COBERTA	
VIGAS	DIMENSÕES
V301	15.0 x 30.0
V302	15.0 x 30.0
V303	15.0 x 30.0
V304	15.0 x 30.0
V305	15.0 x 30.0
V306	15.0 x 70.0
V307	15.0 x 30.0
V308	15.0 x 30.0
V309	15.0 x 30.0
V310	15.0 x 50.0
V311	15.0 x 30.0
V312	15.0 x 30.0
V313	15.0 x 30.0
V314	15.0 x 30.0
V315	15.0 x 30.0
V316	15.0 x 50.0
V317	15.0 x 50.0
V318	15.0 x 30.0
V319	15.0 x 30.0
V320	15.0 x 30.0

CONSUMO DE CONCRETO (m³)			
	Pilares	Vigas	Lajes
Nível Casa	1.87	6.43	1.94
Pavimento 1	3.35	8.19	11.39
Coberta	2.36	5.52	11.03
Telhado	0.48	1.03	0.57
Caixa D'água	0.05	0.37	0.25

CONSUMO DE AÇO

Ver pranchas de detalhamento*

*para ver quantitativos gerais, como consumo de aço por bitola ou por pavimento, ler o memorial descritivo

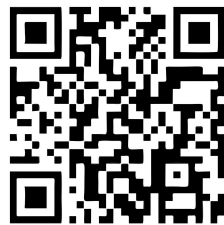

Acesse o site
pela sua
câmera

ANDRÉ RODRIGUES
Engenheiro Estrutural

(83) 9 9644 2240

@andrerodrigueseng

andrerodrigues.eng.br

contato@andrerodrigues.eng.br

Ciente:	Cleiton Batista Soares de Lima	Prancha nº:	04	Revisão nº:	002
Obra:	Residência Unifamiliar	Observações:			
Título:	Plantas de Formas: Coberta	Concreto: fck 25MPa Eci: 28000 Mpa Atente-se aos cobrimentos Leia o Memorial Descritivo			
CREA-PB:	161890343-9	ART nº:	Pb20210395879		
Data:	06 / 10 / 2021	Escala:	Indicada		