




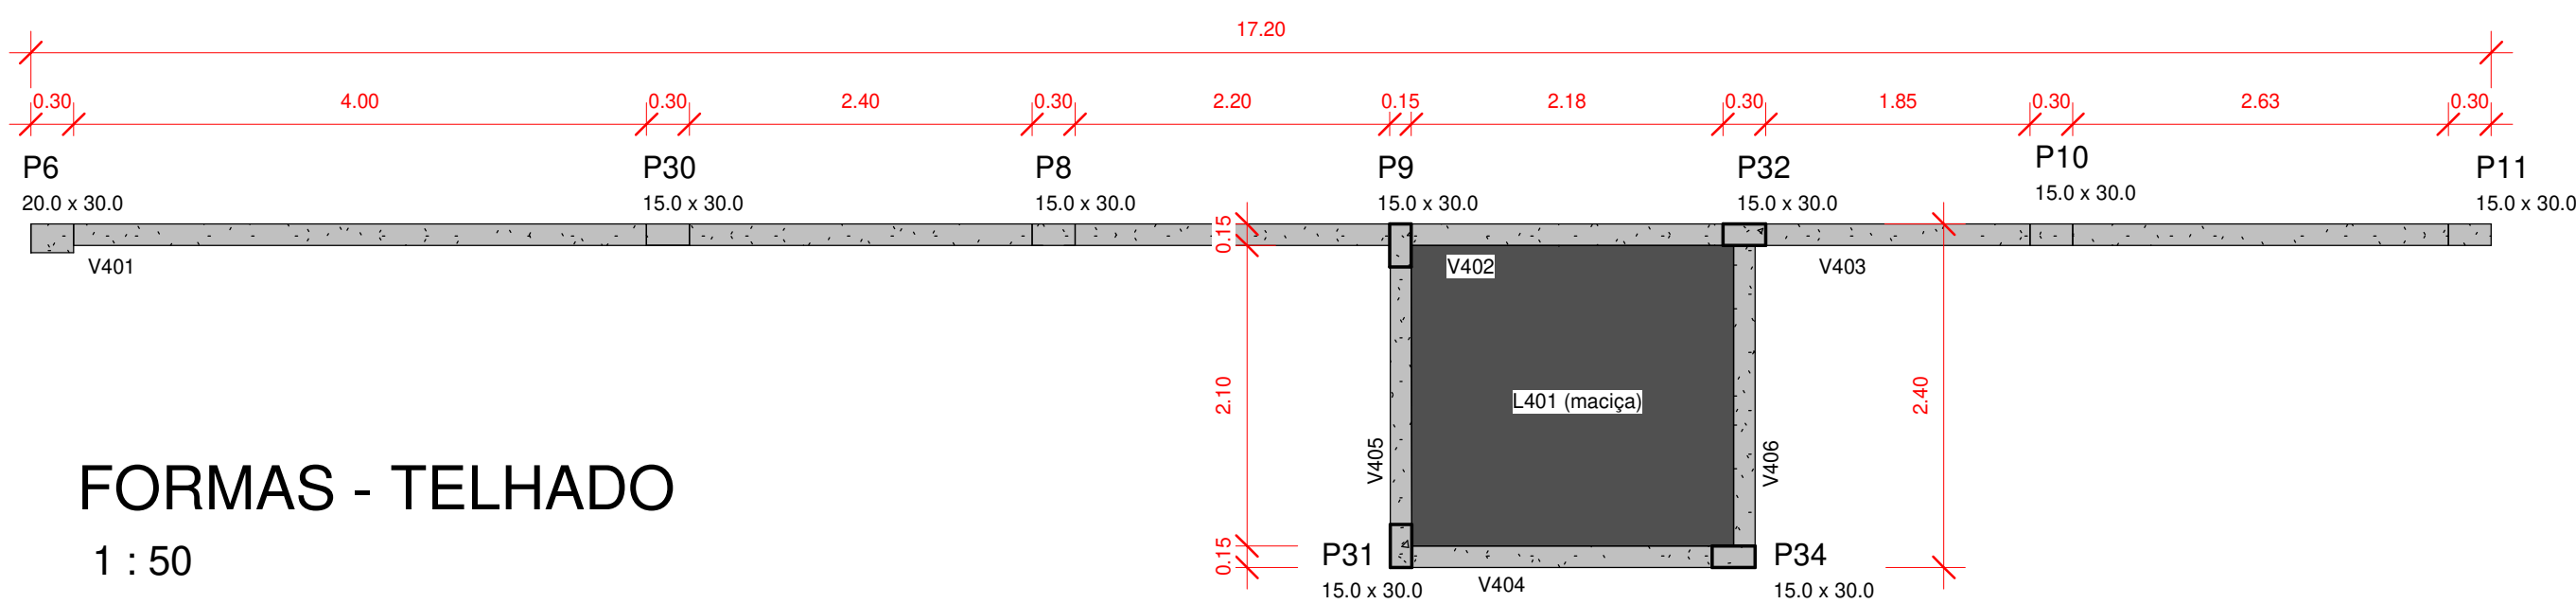

FORMAS - TELHADO
1 : 50

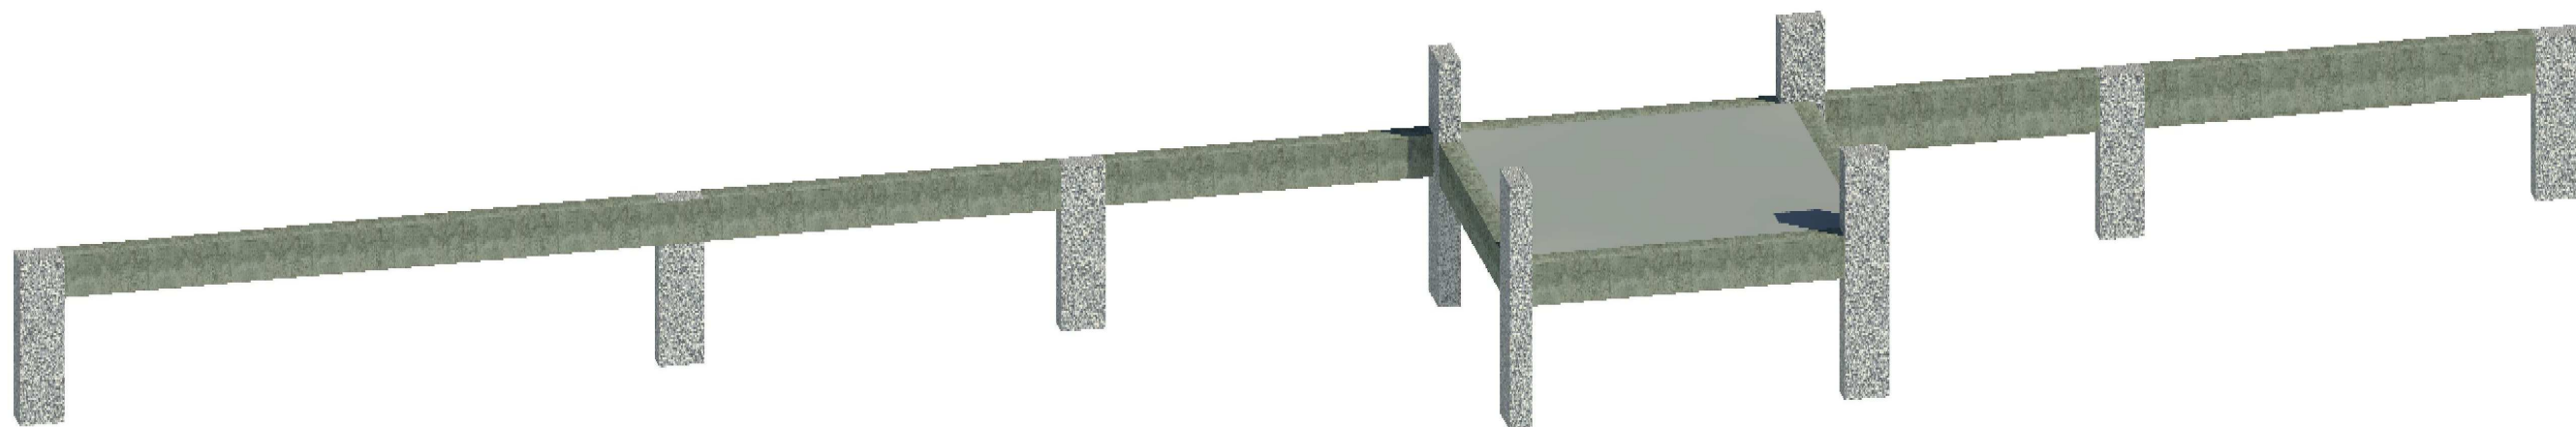


Perspectiva - Telhado

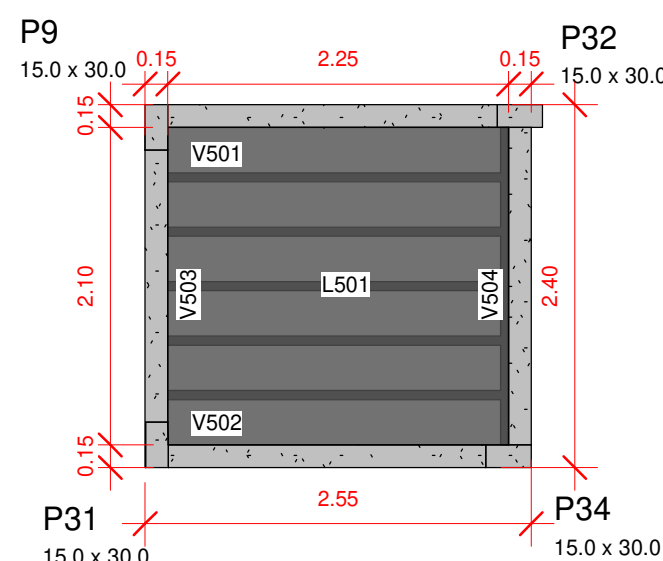

FORMAS - CAIXA D'ÁGUA
1 : 50



Perspectiva - Caixa D'água

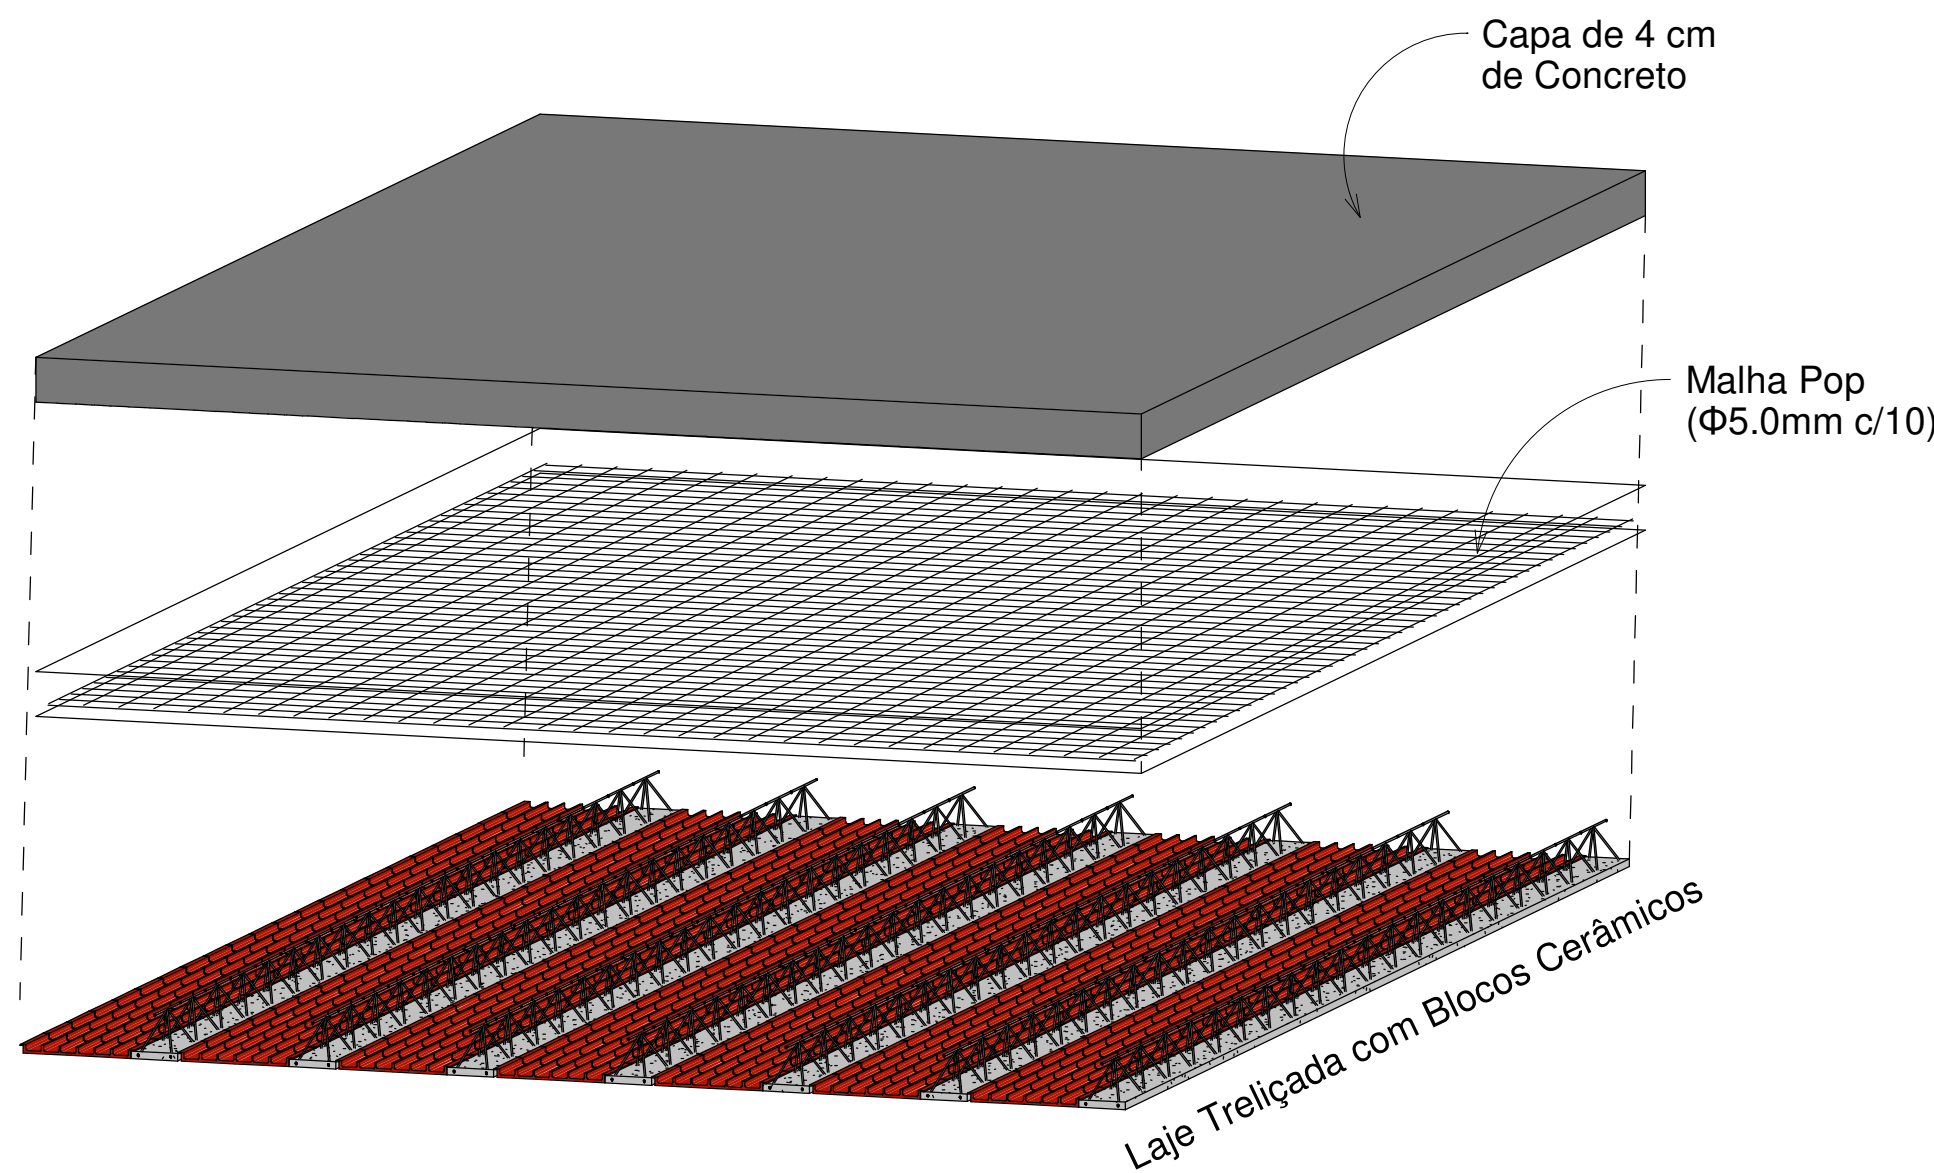

VIGAS DO TELHADO	
VIGA	DIMENSÃ O
V401	15.0 x 30.0
V402	15.0 x 30.0
V403	15.0 x 40.0
V404	15.0 x 30.0
V405	15.0 x 30.0
V406	15.0 x 30.0

VIGAS DA CAIXA D'ÁGUA	
VIGA	DIMENSÃO
V501	15.0 x 30.0
V502	15.0 x 30.0
V503	15.0 x 30.0
V504	15.0 x 30.0


CONSUMO DE CONCRETO (m³)

	Pilares	Vigas	Lajes
Nível Casa	1.87	6.43	1.94
Pavimento 1	3.35	8.19	11.39
Coberta	2.36	5.52	11.03
Telhado	0.48	1.03	0.57
Caixa D'água	0.05	0.37	0.25

CONSUMO DE AÇO

Ver pranchas de detalhamento*

*para ver quantitativos gerais, como consumo de aço por bitola ou por pavimento, ler o memorial descritivo

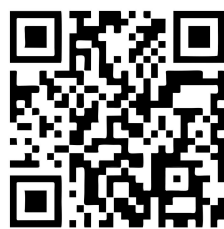

Acesse o site
pela sua
câmera

Modelos 3D
Arquivos de obra
Todos os Documentos

ANDRÉ RODRIGUES
Engenheiro Estrutural

(83) 9 9644 2240
@andrerodrigueseng

andrerodrigues.eng.br
contato@andrerodrigues.eng.br

Ciente:	Cleiton Batista Soares de Lima	Prancha nº:	05	Revisão nº:	002
Obra:	Residência Unifamiliar	Observações: Concreto: fck 25MPa Eci: 28000 Mpa Atente-se aos cobrimentos Leia o Memorial Descritivo			
Título:	Plantas de Formas: Telhado Caixa D'água				
CREA-PB:	161890343-9	ART nº:	Pb20210395879		
Data:	06 / 10 / 2021	Escala:	Indicada		