




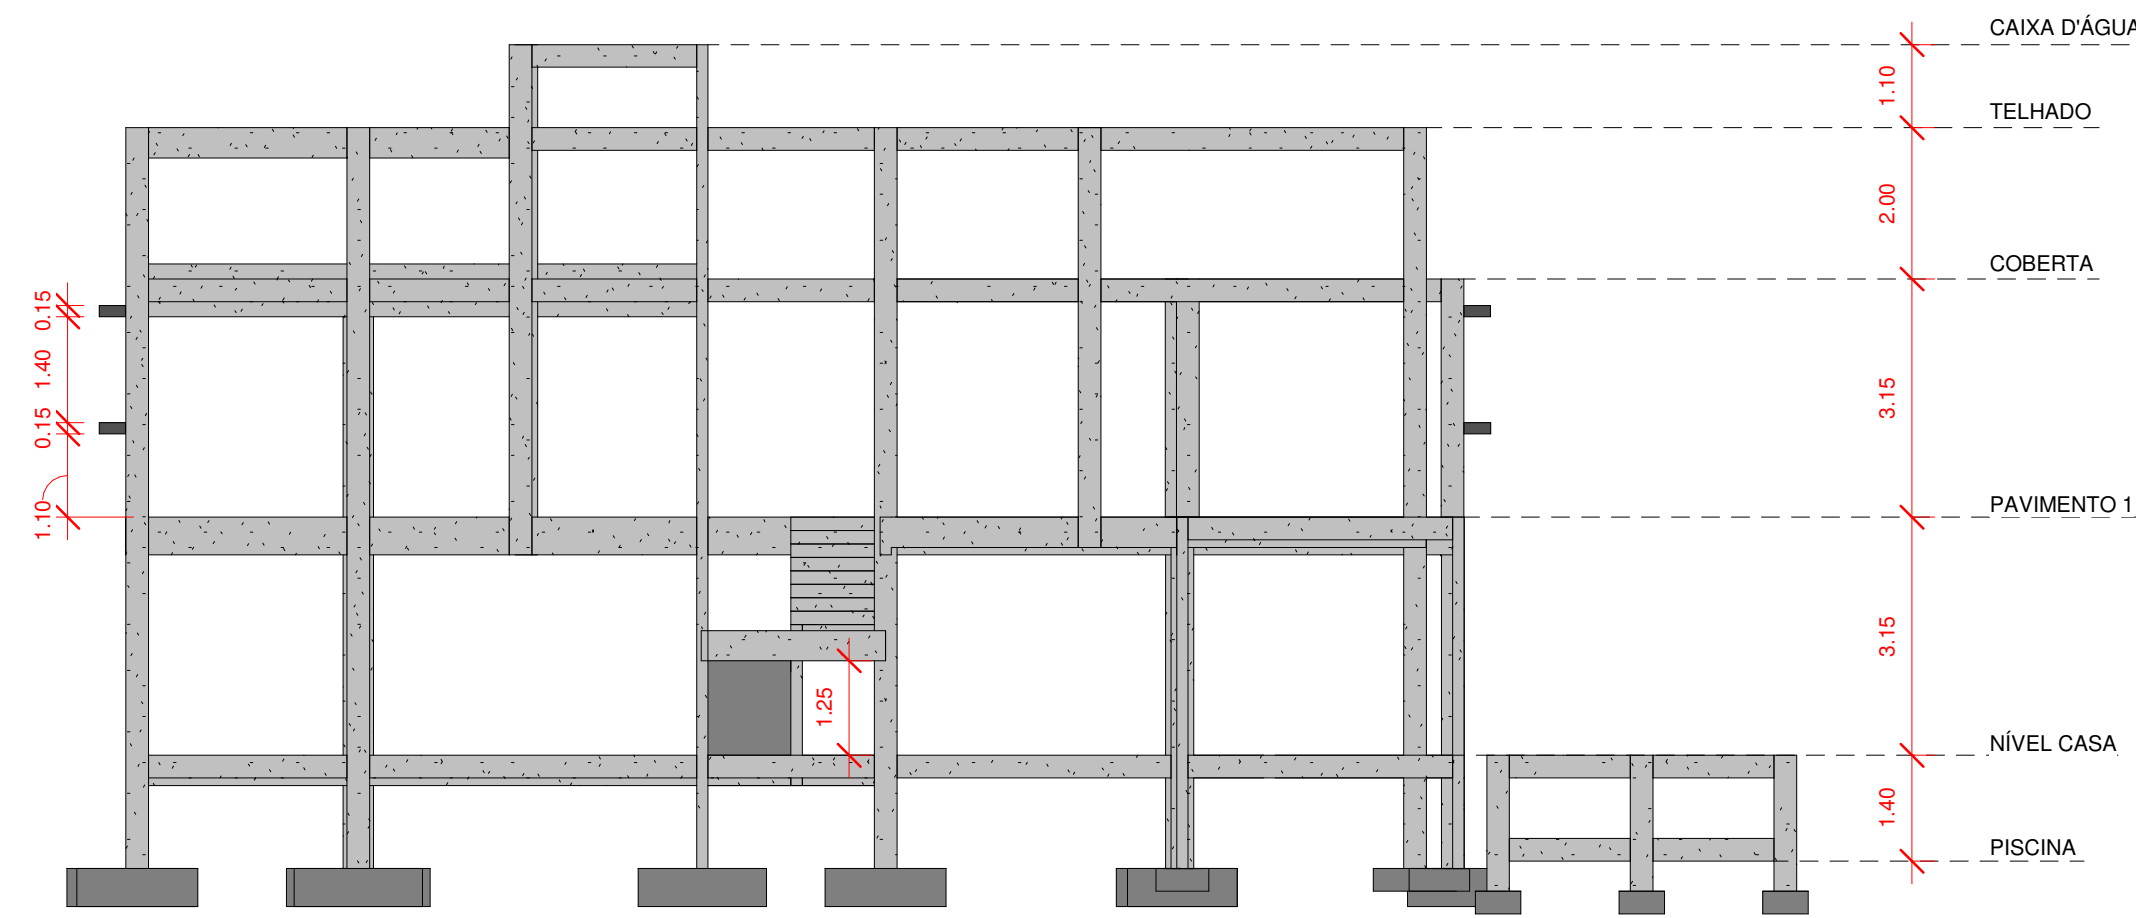


FACHADA OESTE
1 : 100

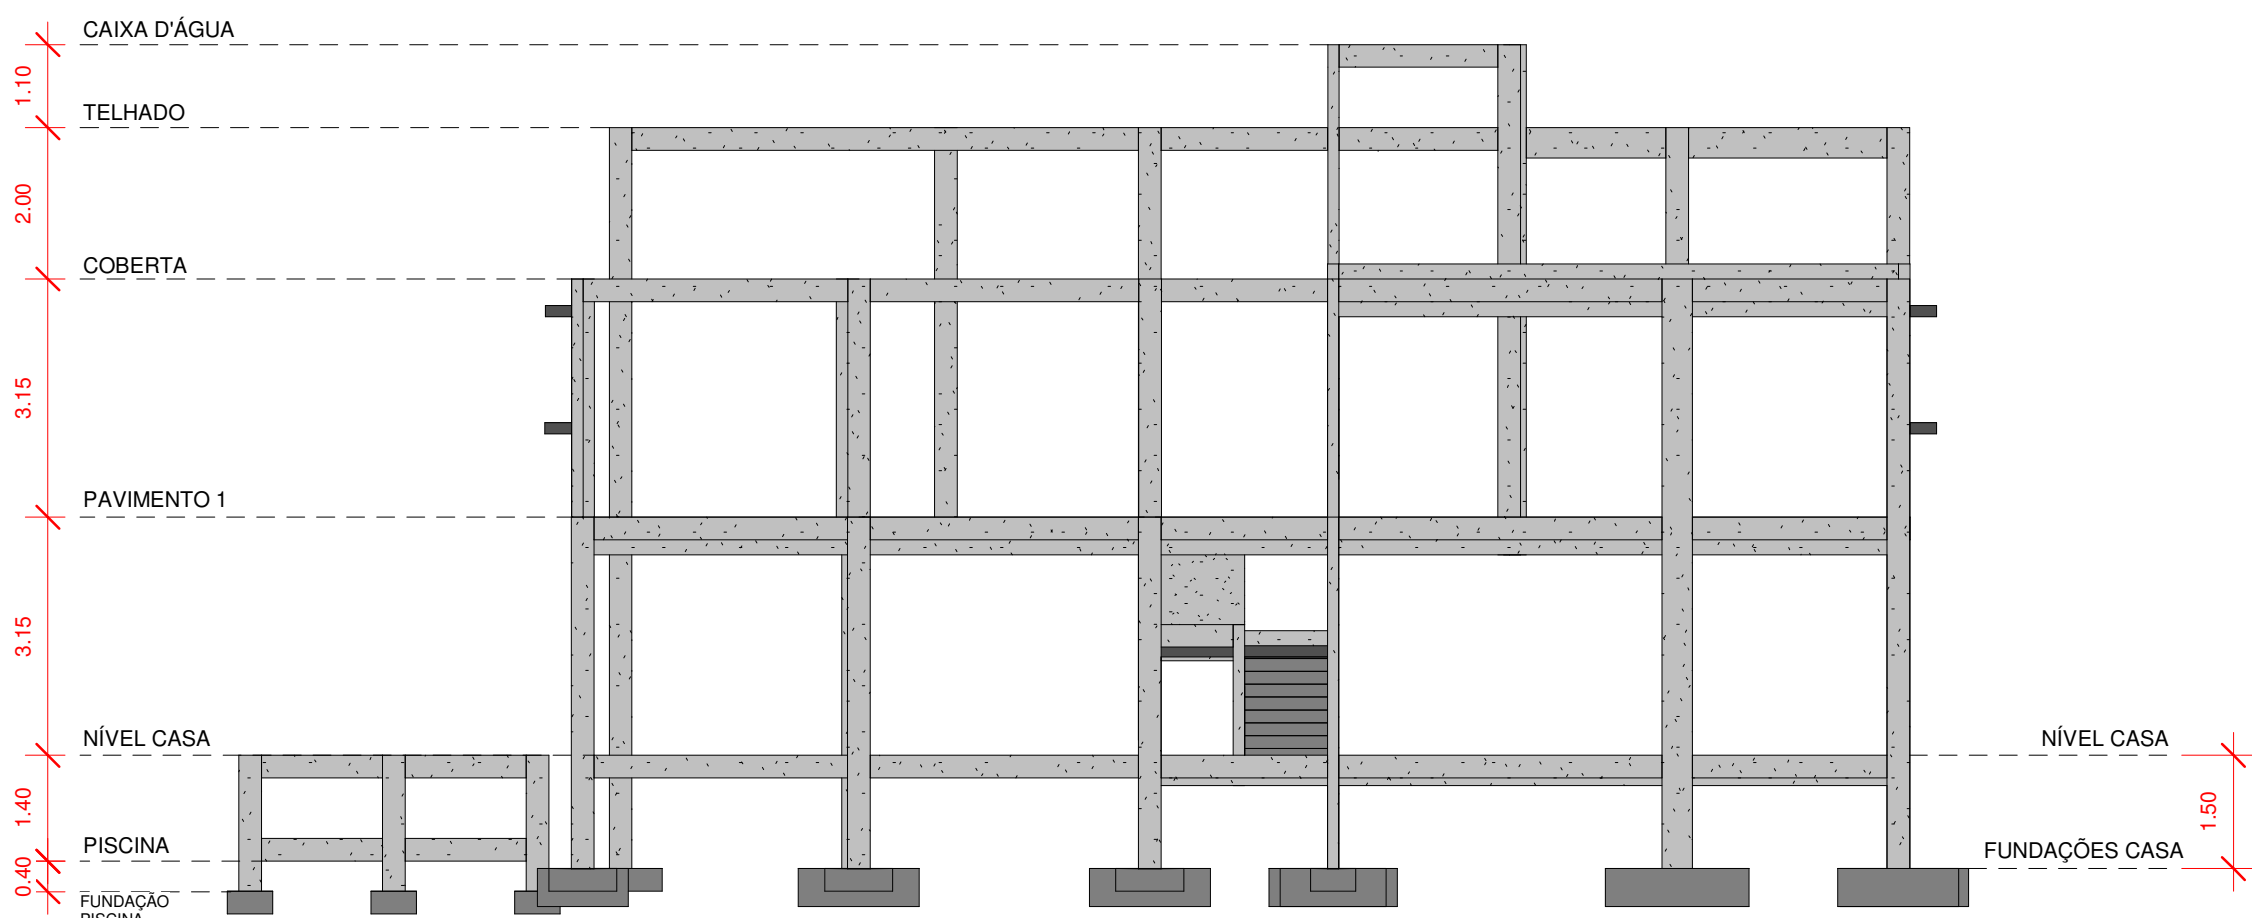

FACHADA LESTE
1 : 100

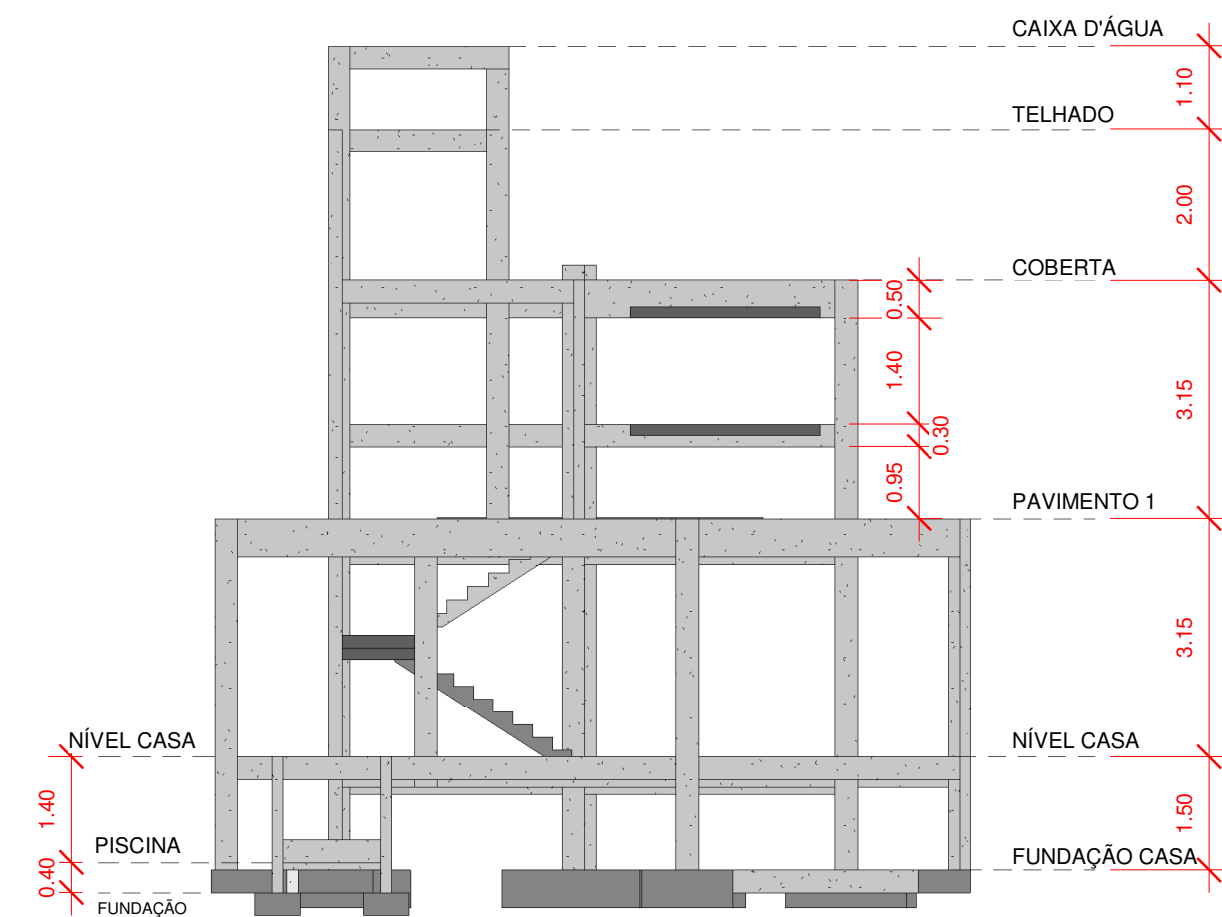


FACHADA SUL
1 : 100

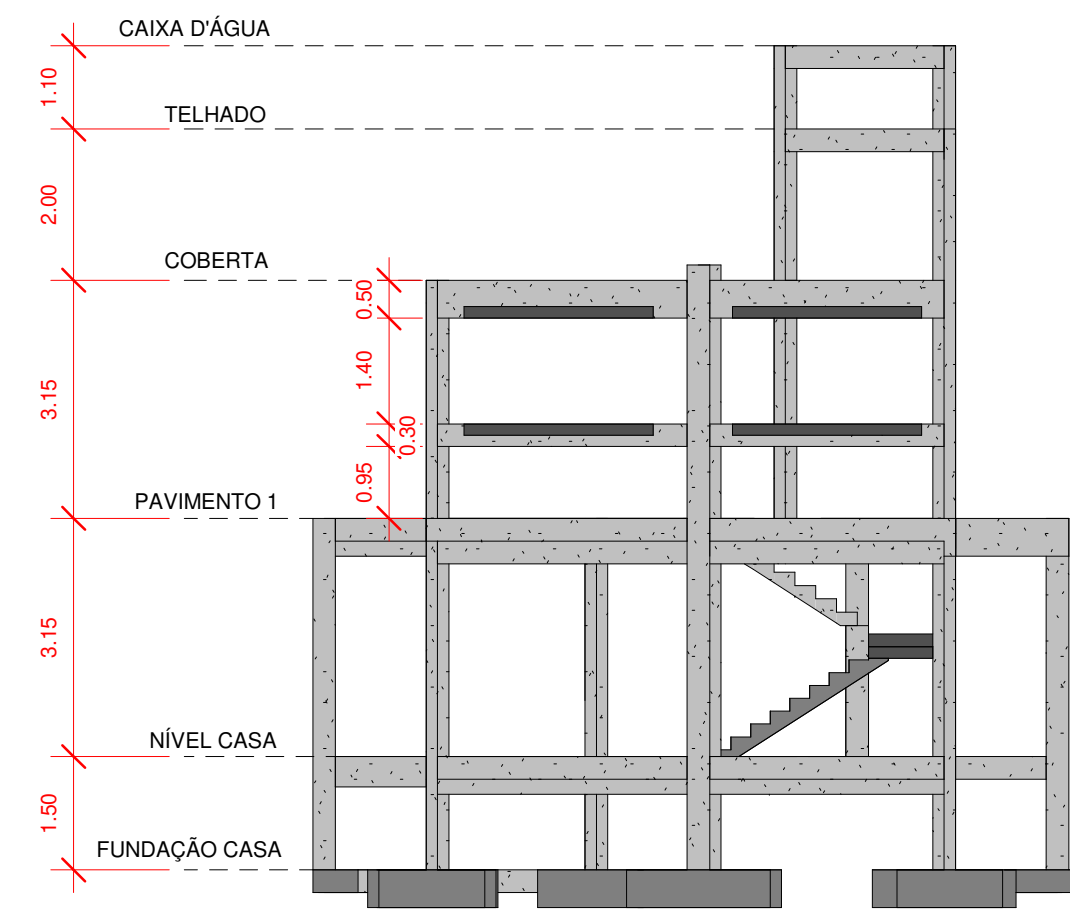


FACHADA NORTE
1 : 100



Perspectiva Geral 1

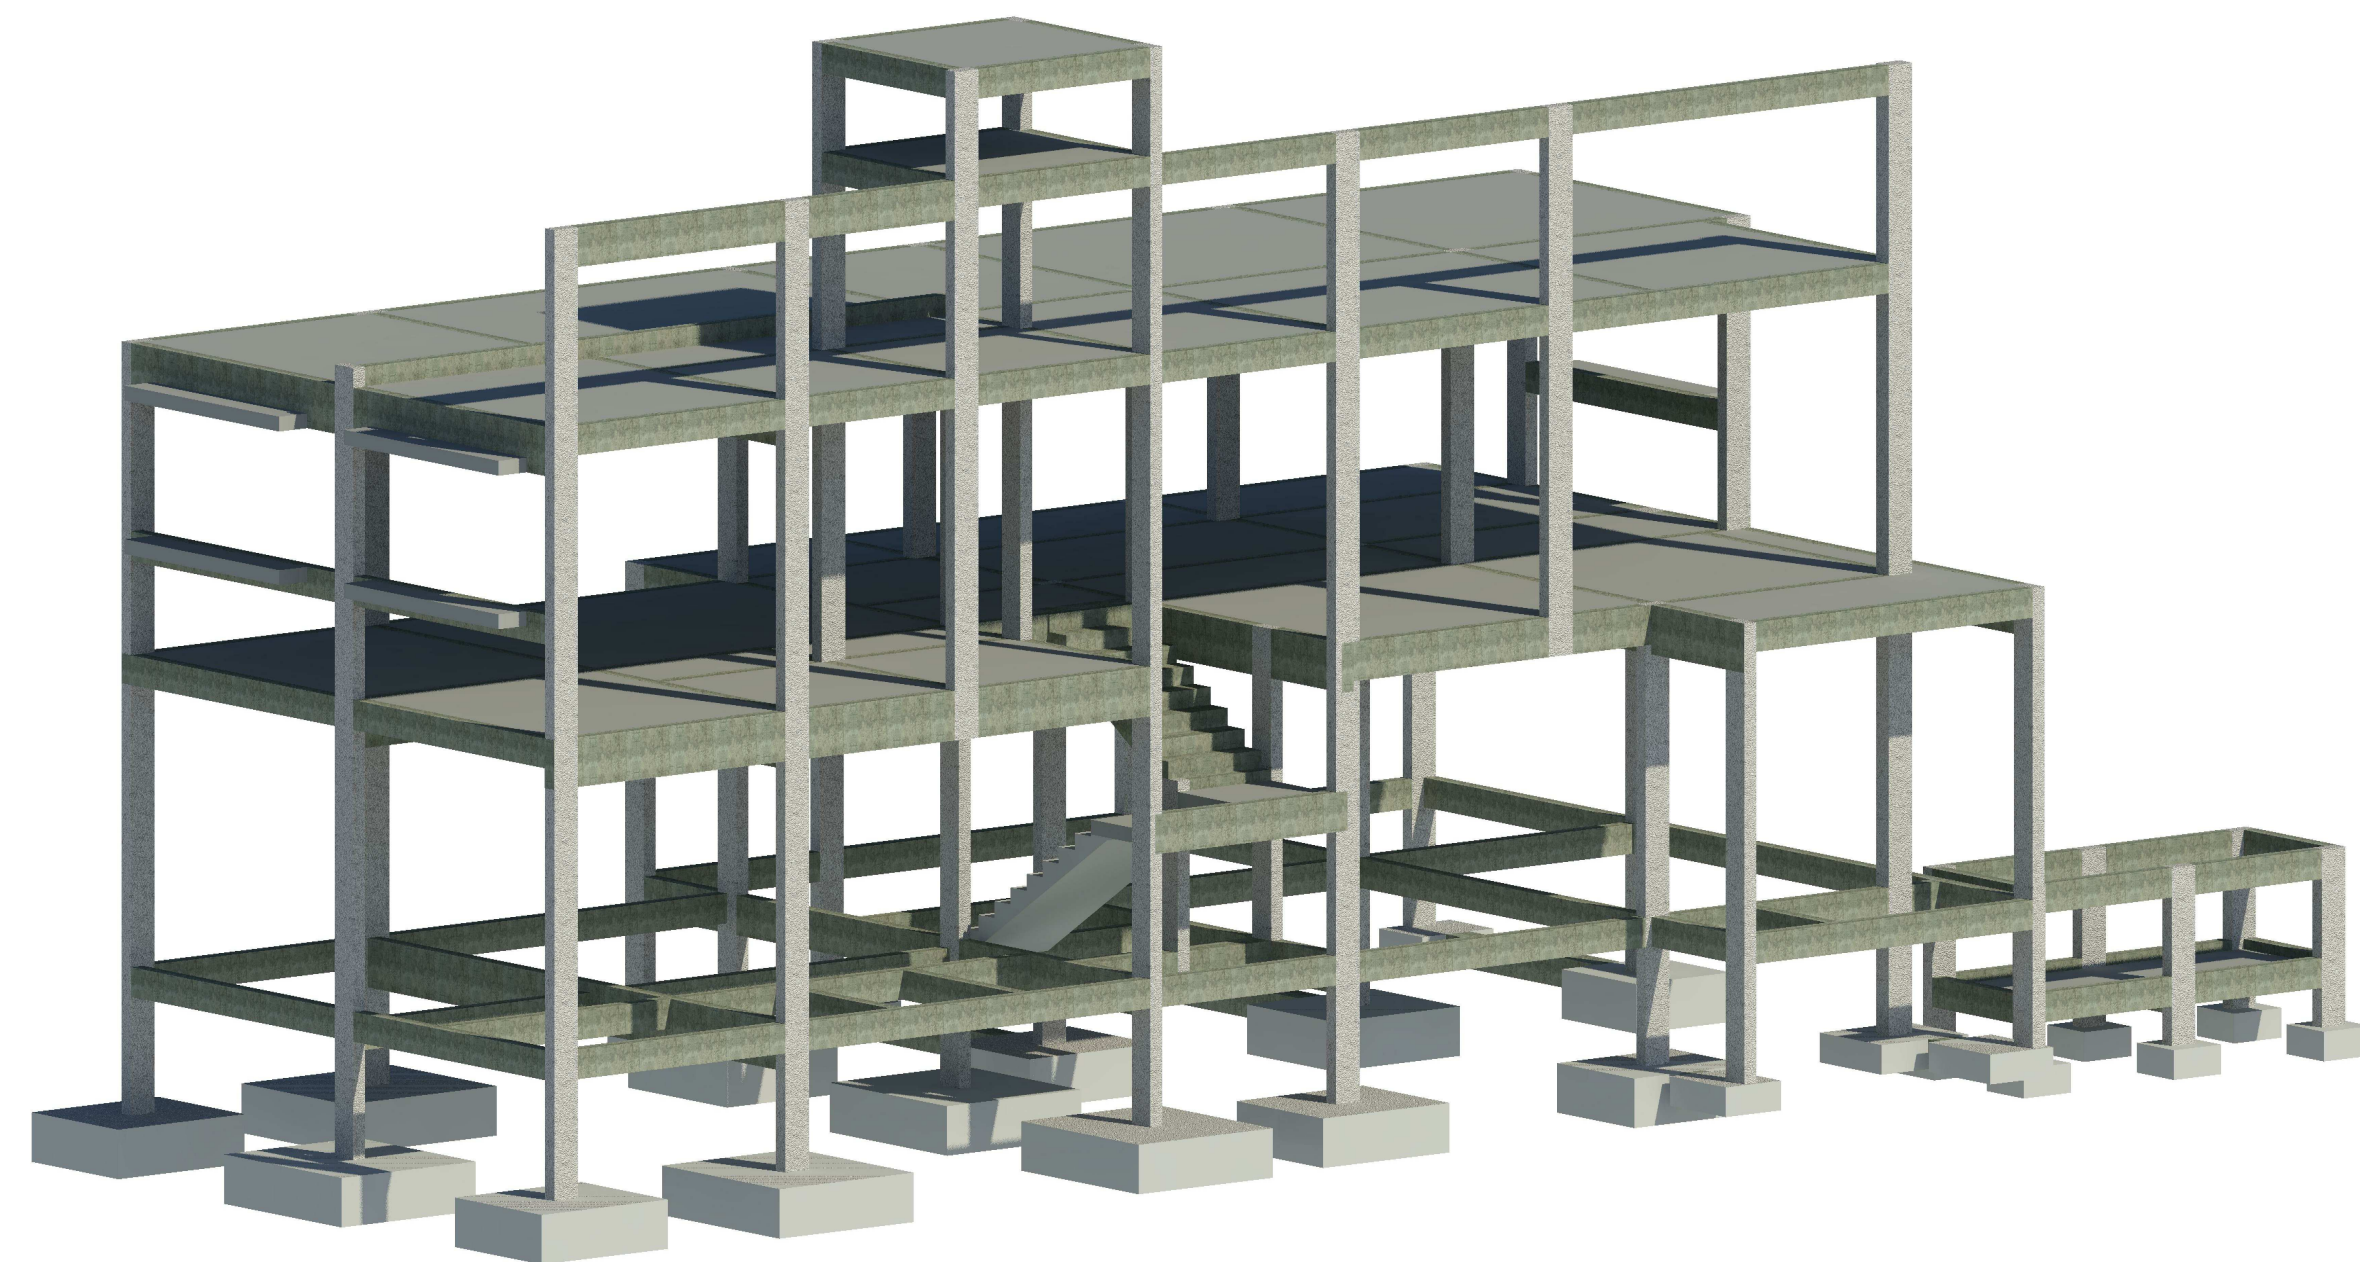

Perspectiva Geral 2

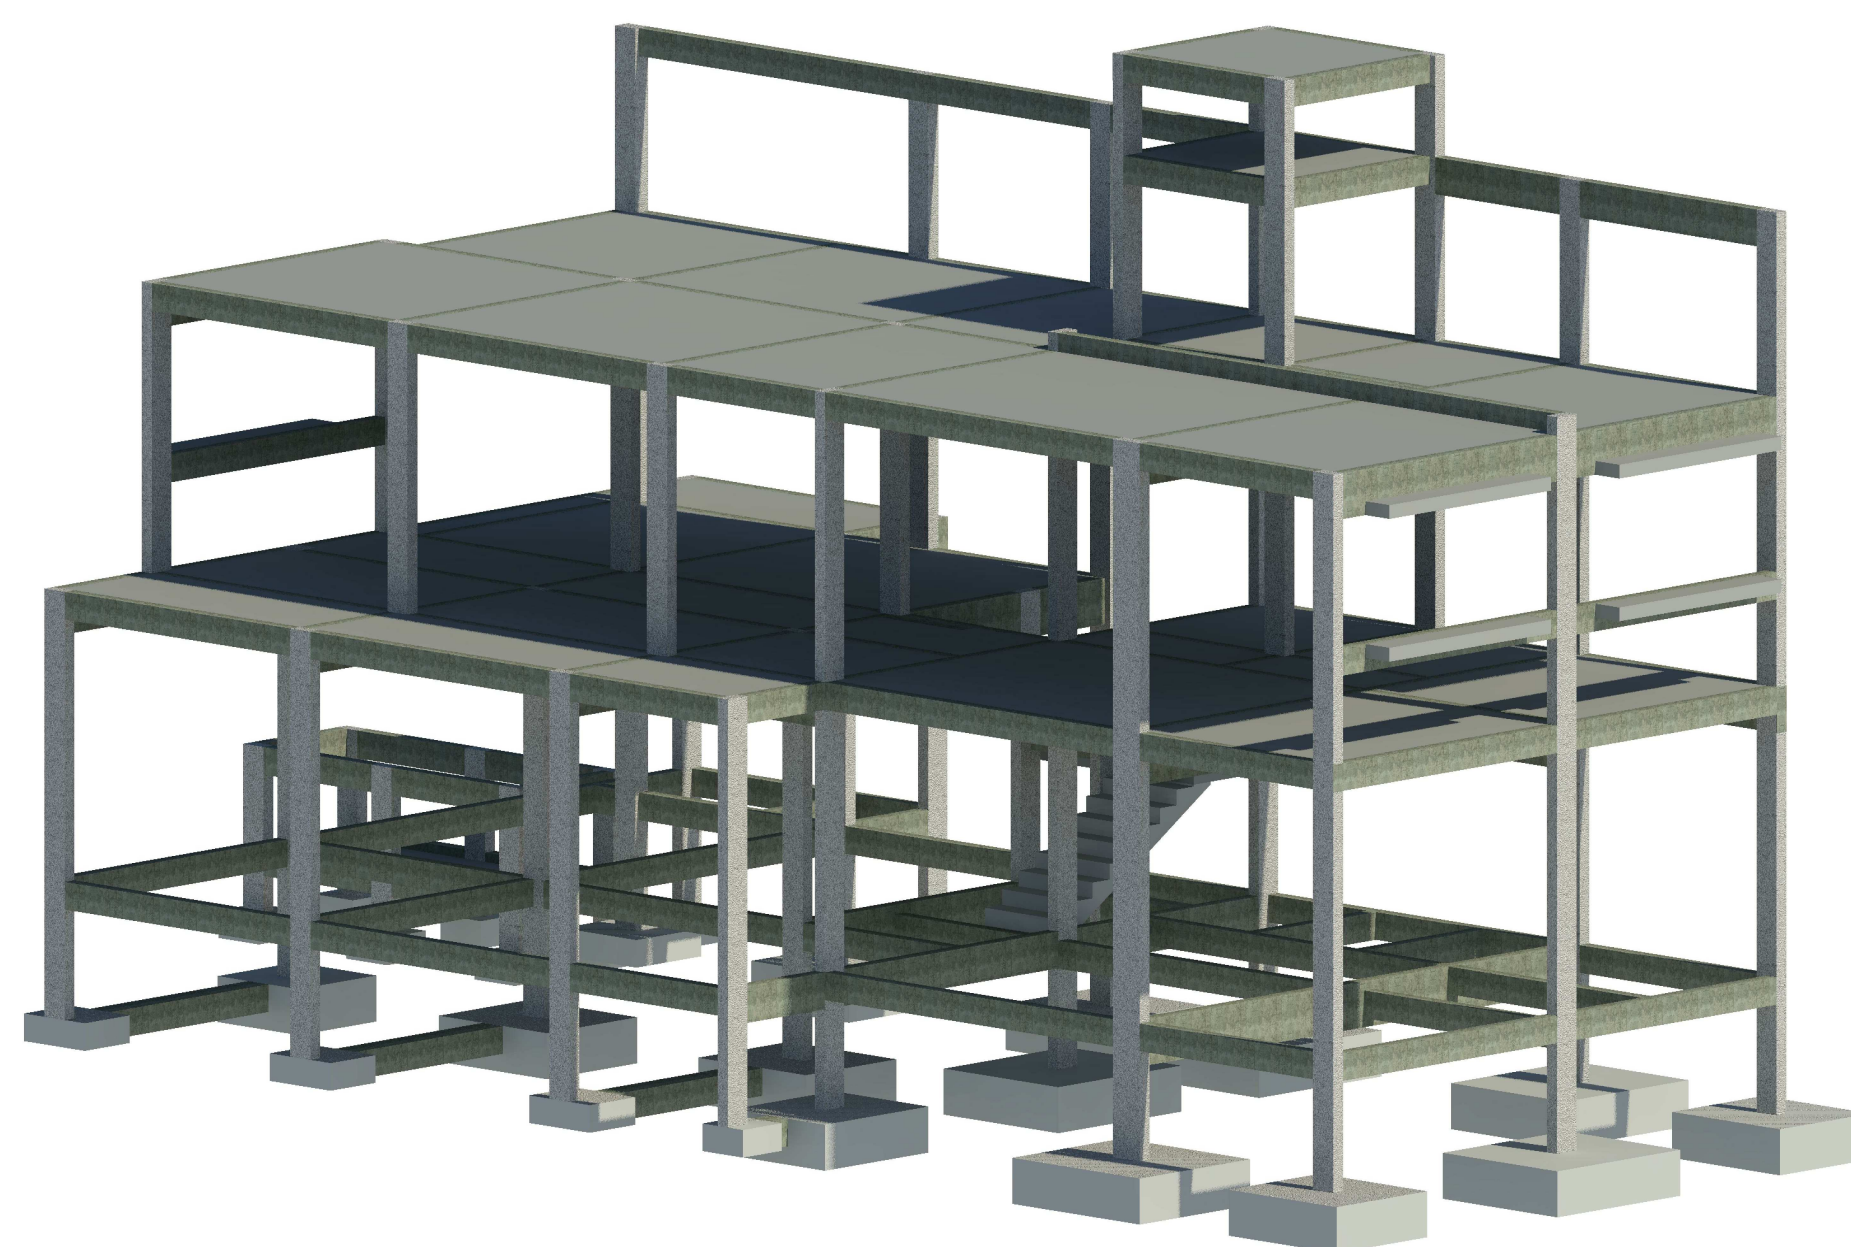

Perspectiva Geral 3

NOTAS ESPECÍFICAS

ABNT NBR 6118:2014 - PROJETO DE ESTRUTURAS DE CONCRETO - PROCEDIMENTO

ABNT NBR 6120:1980 VERSÃO CORRIGIDA:2000 – CARGAS PARA O CÁLCULO DE ESTRUTURAS DE EDIFICAÇÕES – PROCEDIMENTO

ABNT NBR 6122:2010 – PROJETO E EXECUÇÃO DE FUNDAÇÕES – PROCEDIMENTO

ABNT NBR 6123:1988 VERSÃO CORRIGIDA 2:2013 – FORÇAS DEVIDAS AO VENTO EM EDIFICAÇÕES – PROCEDIMENTO

ABNT NBR 8681:2003 VERSÃO CORRIGIDA:2004 – AÇÕES E SEGURANÇA NAS ESTRUTURAS – PROCEDIMENTO

ABNT NBR 8953:2015 – CONCRETO PARA FINS ESTRUTURAIS – CLASSIFICAÇÃO POR GRUPOS DE RESISTÊNCIA E CONSISTÊNCIA

ABNT NBR 12655:2015 VERSÃO CORRIGIDA:2015 - CONCRETO DE CIMENTO PORTLAND - PREPARO, CONTROLE, RECEBIMENTO E ACEITAÇÃO - PROCEDIMENTO

CONSIDERAÇÕES GERAIS

1. CONFERIR MEDIDAS DO PROJETO ARQUITETÔNICO. QUALQUER ALTERAÇÃO DEVE SER NOTIFICADA AOS AUTORES;
2. A EXECUÇÃO DEVERÁ SER FEITA POR PROFISSIONAL HABILITADO E O MESMO DEVERÁ TOMAR CONHECIMENTO DE TODAS AS FOLHAS REFERENTES À OBRA;
3. A RESPONSABILIDADE PELA FISCALIZAÇÃO DA OBRA É DO ENGENHEIRO RESPONSÁVEL TÉCNICO;
4. TODA E QUALQUER ALTERAÇÃO NO RESPECTIVO PROJETO, DEVERÁ PRIMEIRAMENTE, SER CONSULTADO O ENGENHEIRO RESPONSÁVEL TÉCNICO PELO PROJETO E O MESMO DEVERÁ EMITIR PARACER SOBRE A POSSÍVEL ALTERAÇÃO;
5. TODOS OS DIREITOS DE REPRODUÇÃO ESTÃO RESERVADOS AOS AUTORES DOS PROJETOS SENDO QUE A CÓPIA NÃO AUTORIZADA SERÁ ENQUADRA COMO VIOLAÇÃO DE DIREITOS AUTORIAIS.
6. OBSERVAR OS NÍVEIS DAS LAJES E VIGAS E VERIFICAR INDICAÇÃO DE DESNÍVEL E CORTES;
7. NAS PEÇAS EM CONTATO COM O SOLO, UTILIZAR 5 cm DE CONCRETO MAGRO.

COBRIMENTO MÍNIMO DAS ARMADURAS

LAJES	2,0 cm
VIGAS E PILARES	2,5 cm
ELEMENTOS EM CONTATO COM O SOLO	4,0 cm

OBSERVAÇÕES

CONCRETO CLASSE Eci FATOR A/C	VIGAS E PILARES C25 (25 MPa) 28000 MPa < 0,60	FUNDAÇÕES C25 (25 MPa) 28000 MPa < 0,60	LAJES C25 (25 MPa) 28000 MPa < 0,60
--	--	--	--

NÃO É PERMITIDO A PASSAGEM DE TUBULAÇÕES EM VIGAS E PILARES



Acesse o site
pela sua
câmera
Modelos 3D
Arquivos de obra
Todos os Documentos

ANDRÉ RODRIGUES
Engenheiro Estrutural

(83) 9 9644 2240
@andrerodrigueseng
andrerodrigues.eng.br
contato@andrerodrigues.eng.br

Ciente:	Cleiton Batista Soares de Lima	Prancha nº:	06	Revisão nº:	002
Obra:	Residência Unifamiliar	Observações: Concreto: fck 25MPa Eci: 28000 Mpa Atente-se aos cobrimentos Leia o Memorial Descritivo			
Título:	• Fachadas e Perspectivas				
CREA-PB:	161890343-9	ART nº:	Pb20210395879		
Data:	06 / 10 / 2021	Escala:	Indicada		