

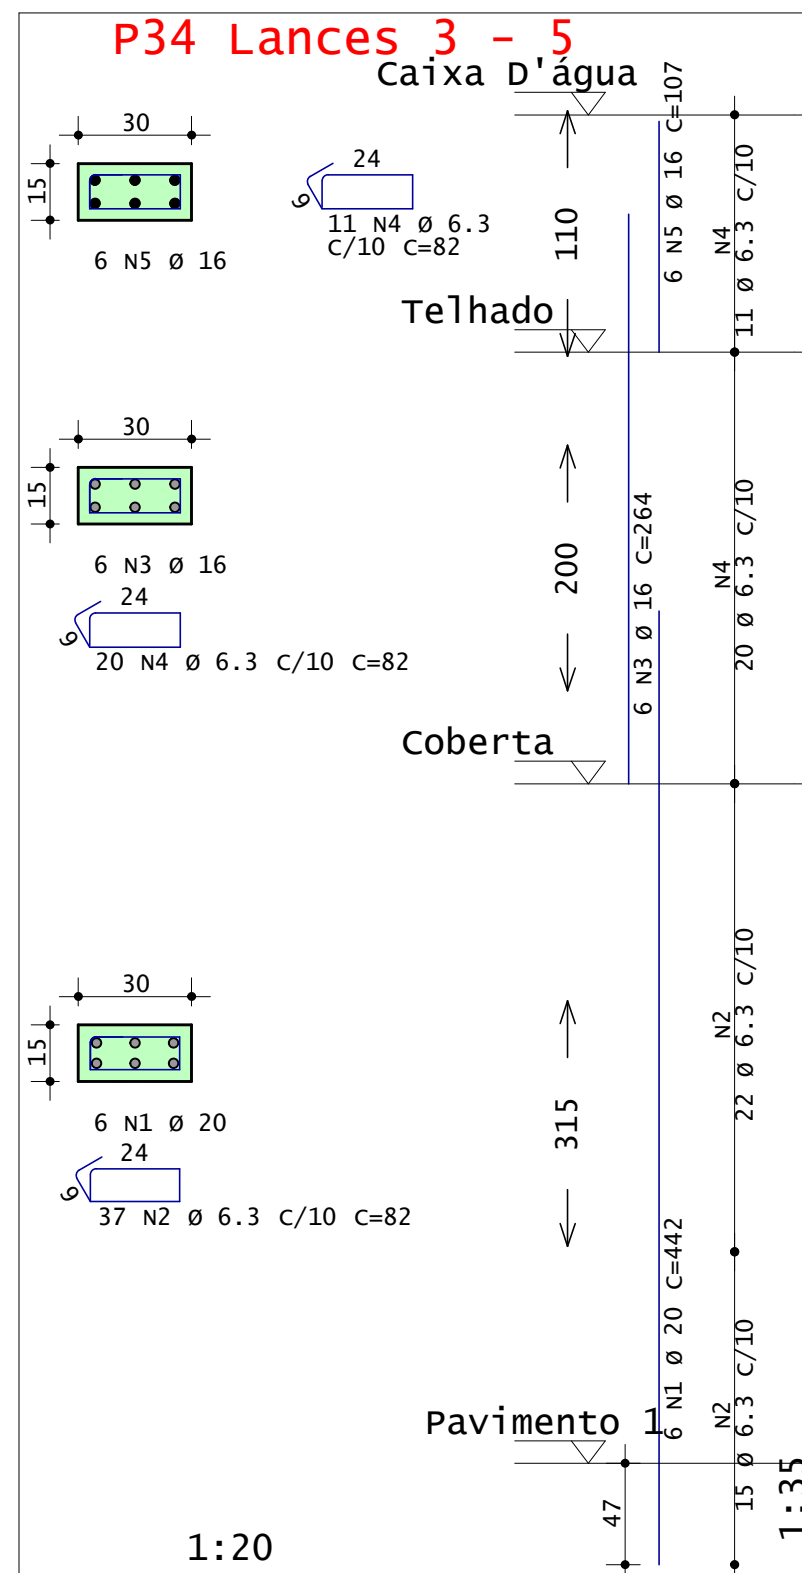
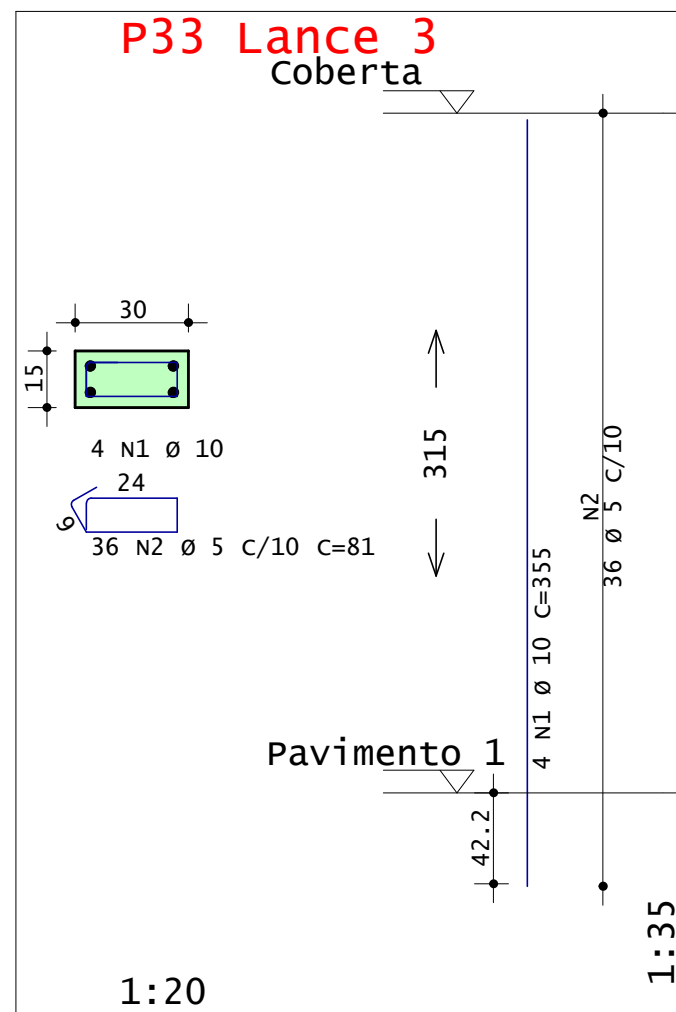
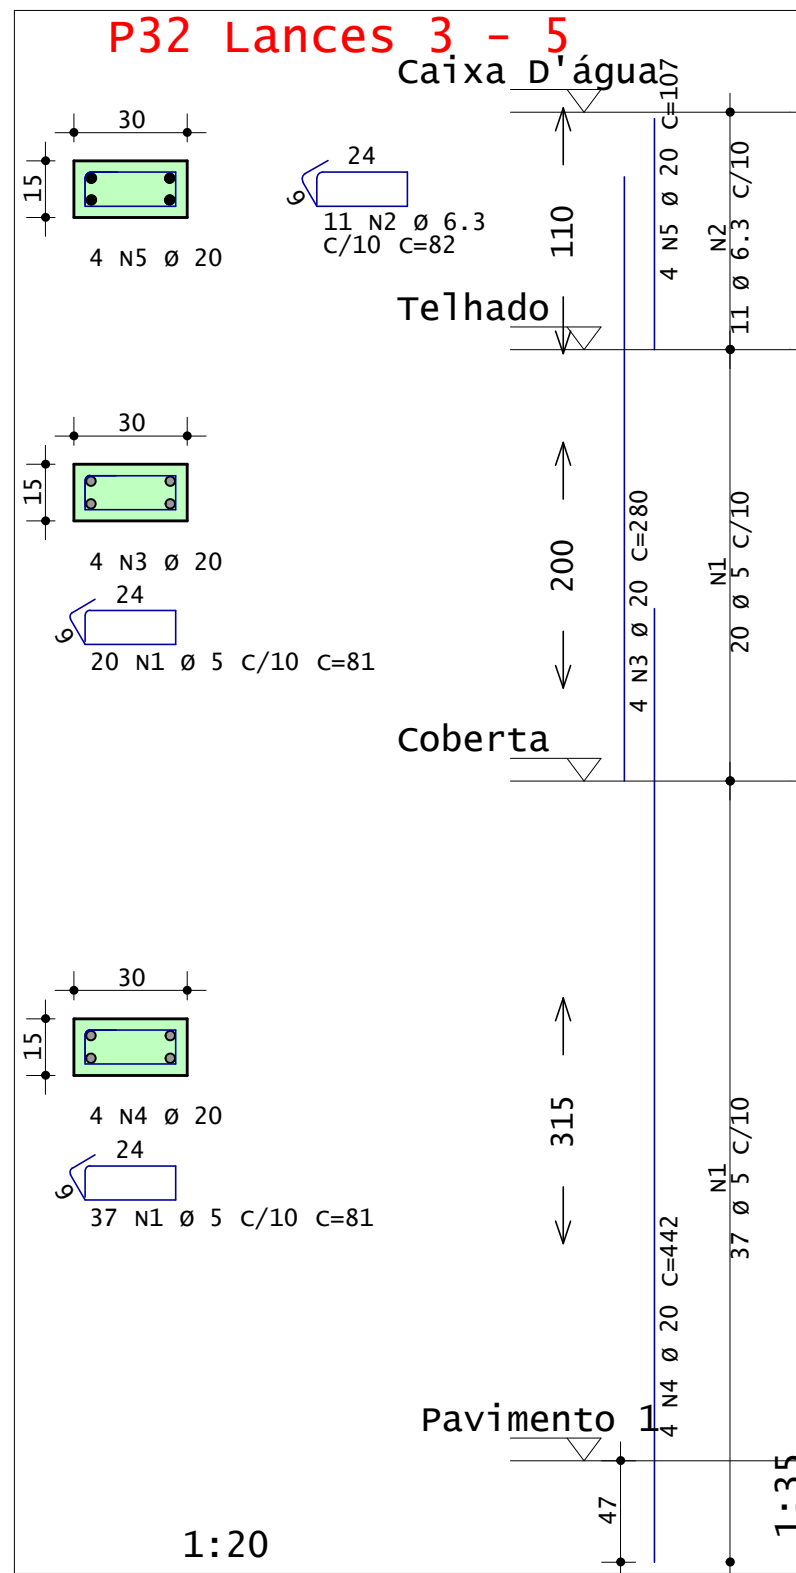
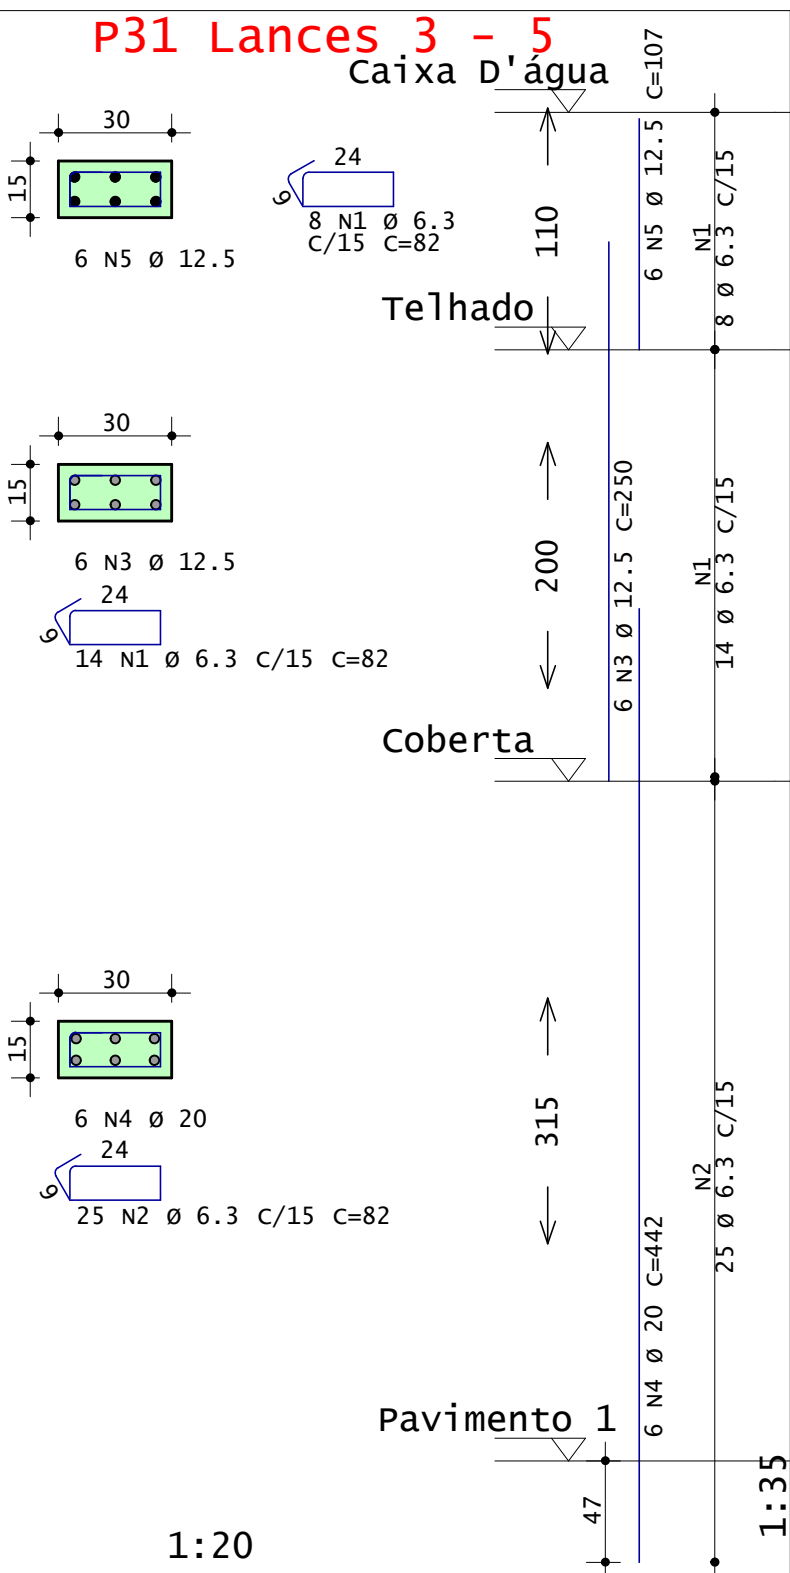
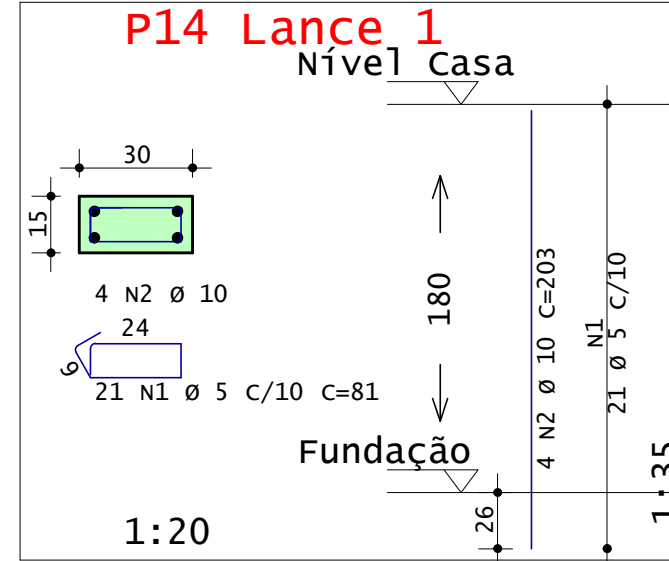
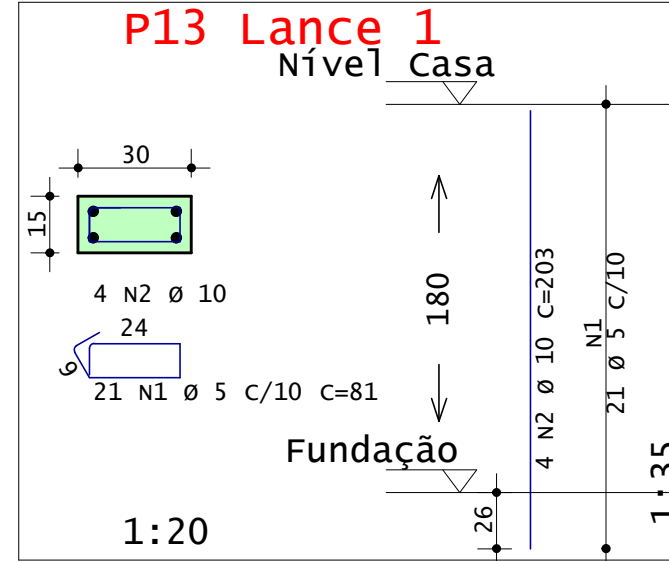
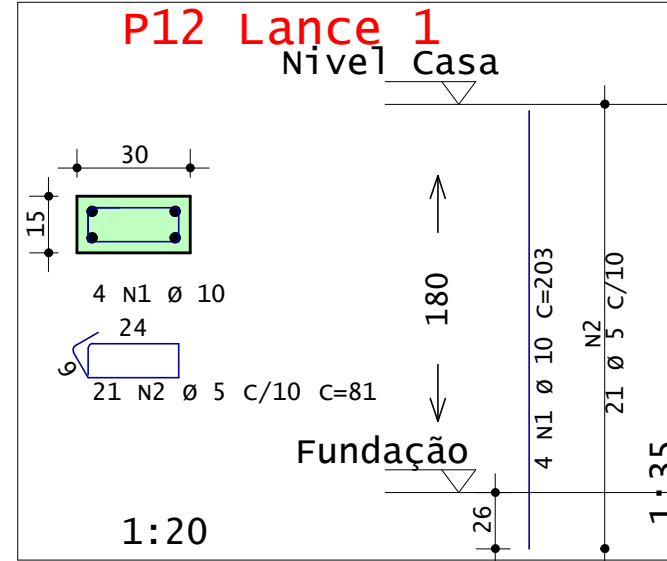
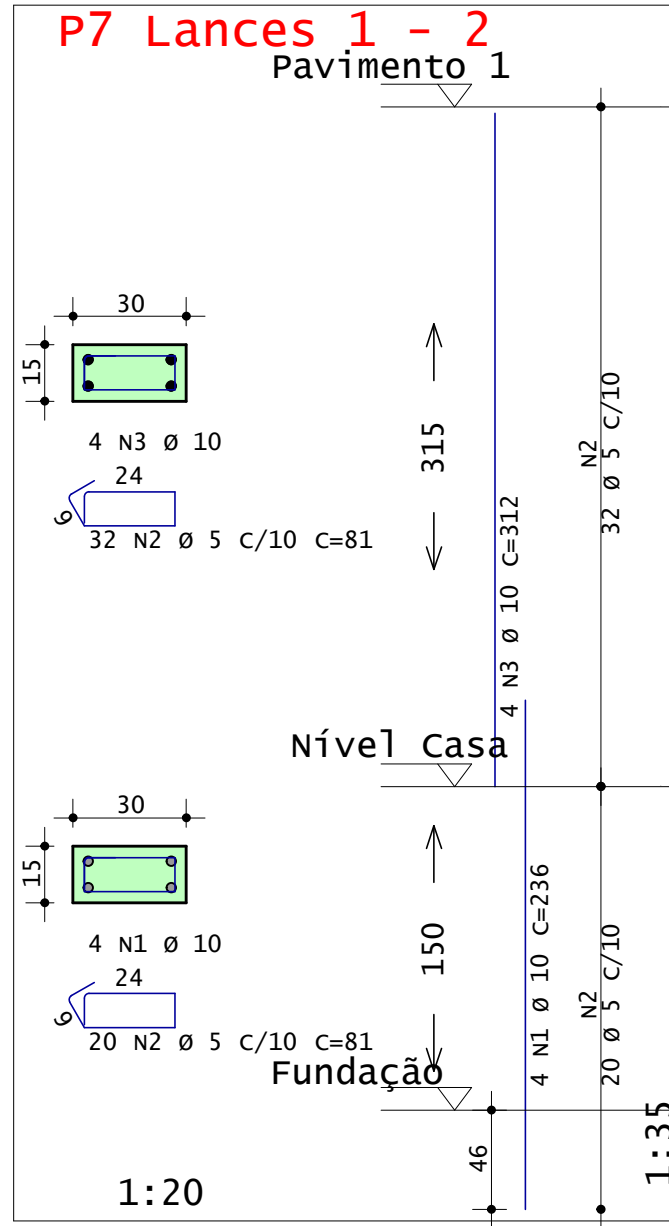
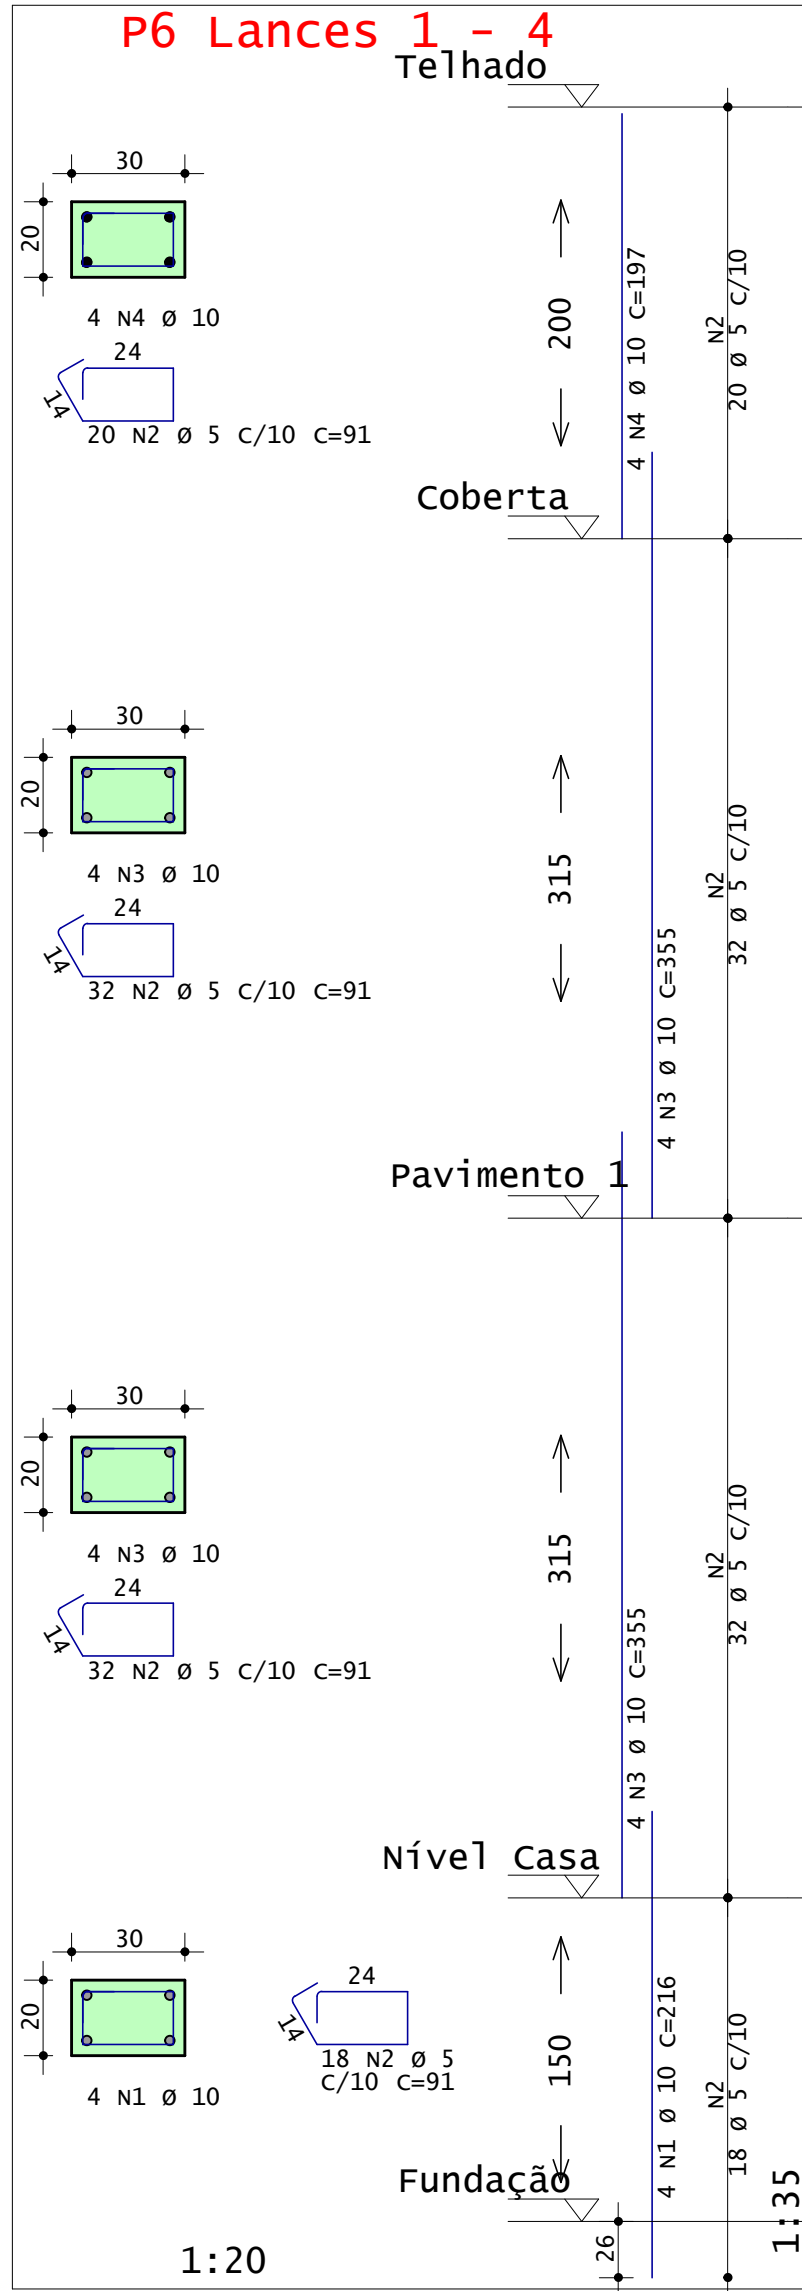
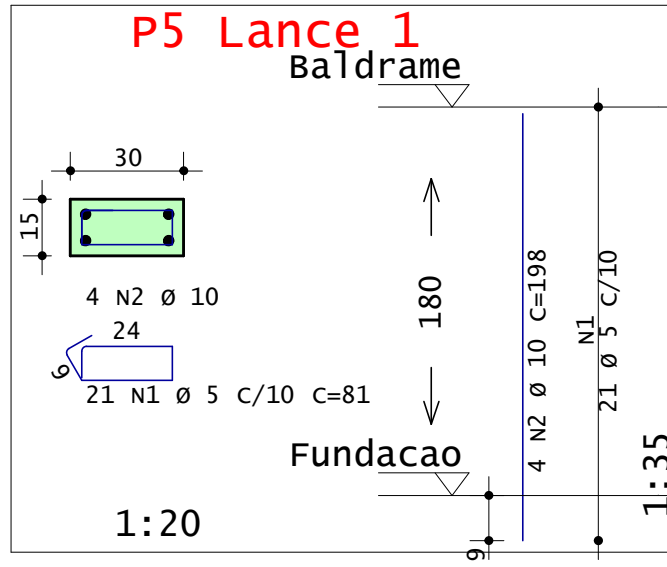
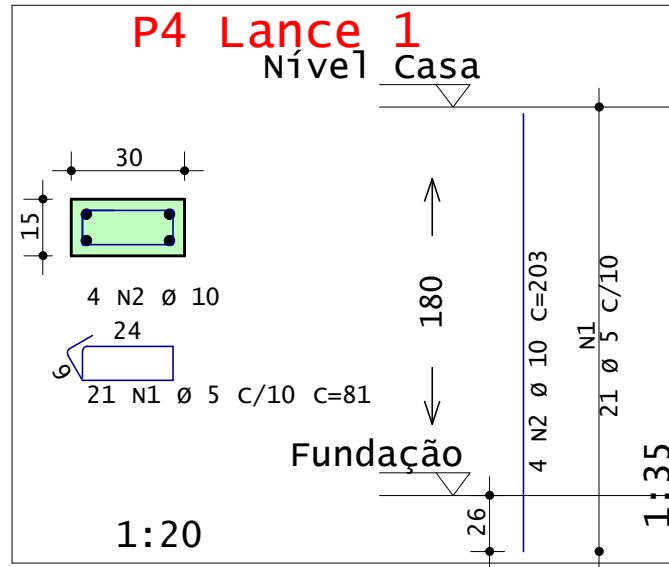
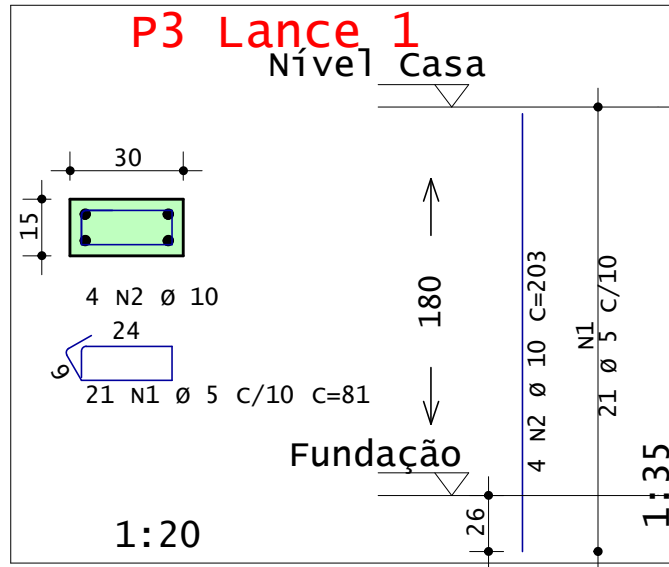
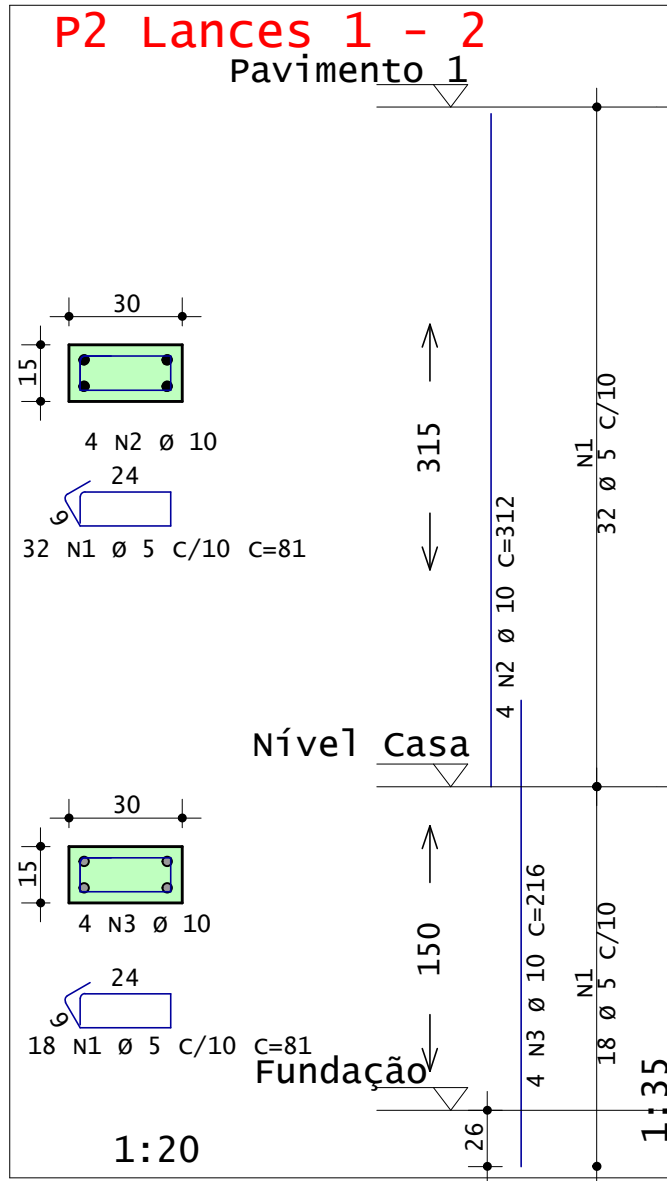


ANDRÉ RODRIGUES DE VASCONCELOS PL-CAS-PIL-ROO-PLT 01/10/2021 08:54:49

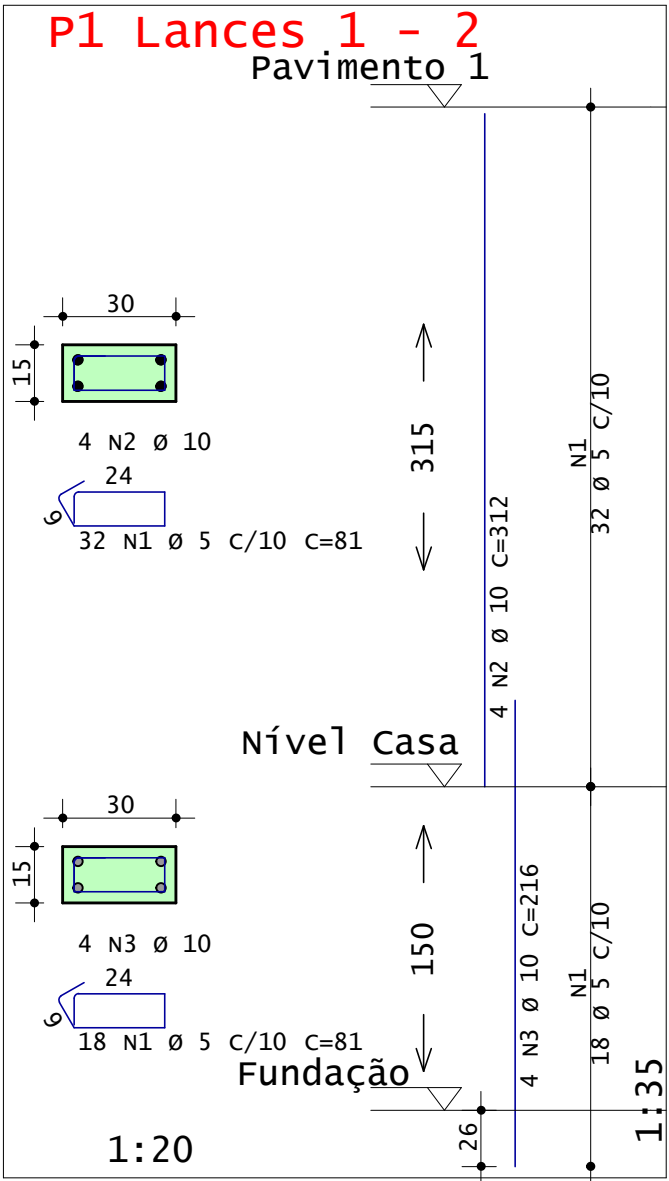

ACO	POS	BIT	QUANT	COMPRIMENTO	UNIT	TOTAL
		mm		cm	cm	
P1 Lances 1 - 2						
60A	1	5	50	81	4050	
50A	2	10	4	312	1248	
50A	3	10	4	216	864	
P2 Lances 1 - 2						
60A	1	5	50	81	4050	
50A	2	10	4	312	1248	
50A	3	10	4	216	864	
P3 Lance 1						
60A	1	5	21	81	1701	
50A	2	10	4	203	812	
P4 Lance 1						
60A	1	5	21	81	1701	
50A	2	10	4	203	812	
P5 Lance 1						
60A	1	5	21	81	1701	
50A	2	10	4	198	792	
P6 Lances 1 - 4						
60A	1	5	50	81	4050	
50A	2	10	4	312	1248	
50A	3	10	4	216	864	
50A	4	10	4	197	788	
P7 Lances 1 - 2						
60A	1	5	52	81	4212	
50A	2	10	4	312	1248	
P12 Lance 1						
60A	1	10	4	203	812	
50A	2	5	21	81	1701	
P13 Lance 1						
60A	1	5	21	81	1701	
50A	2	10	4	203	812	
P14 Lance 1						
60A	1	5	21	81	1701	
50A	2	10	4	203	812	
P30 Lances 3 - 4						
60A	1	5	36	81	2916	
50A	2	6.3	20	82	1640	
50A	3	16	6	197	1182	
50A	4	16	6	416	2496	
P31 Lances 3 - 5						
50A	1	6.3	22	82	1804	
50A	2	6.3	25	82	2050	
50A	3	12.5	6	250	1500	
50A	4	20	6	442	2652	
50A	5	12.5	6	107	642	
P32 Lances 3 - 5						
60A	1	5	57	81	4617	
50A	2	6.3	11	82	902	
50A	3	20	4	280	1120	
50A	4	20	4	442	1768	
50A	5	20	4	107	428	
P33 Lance 3						
50A	1	10	4	355	1420	
60A	2	5	36	81	2916	
P34 Lances 3 - 5						
50A	1	20	6	442	2652	
50A	2	6.3	37	82	3034	
50A	3	16	6	264	1584	
50A	4	6.3	31	82	2542	
50A	5	16	6	107	642	

RESUMO DE AÇO			
ACO	BIT	COMPR	PESO
	mm	m	kgf
60A	5	422	65
50A	6.3	120	29
50A	10	172	106
50A	12.5	21	21
50A	16	59	93
50A	20	86	213
Peso Total	60A =		65 kgf
Peso Total	50A =		462 kgf

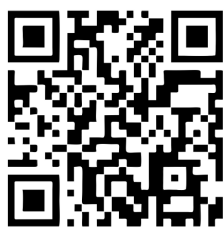

Acesse o site
pela sua
câmera

ANDRÉ RODRIGUES
Engenheiro Estrutural

(83) 9 9644 2240

@andrerodrigueseng

anderodrigues.eng.br

contato@anderodrigues.eng.br

Cliente: Cleiton Batista Soares de Lima		Prancha nº: 08	Revisão nº: 002
Obra: Residência Unifamiliar		Observações: Concreto: fck 25MPa Eci: 28000 Mpa Atente-se aos cobrimentos Leia o Memorial Descritivo	
Título: • Detalhamento dos Pilares (1/3)			
CREA-PB: 161890343-9	ART nº: Pb20210395879		
Data: 06 / 10 / 2021	Escala: Indicada		