




VE1

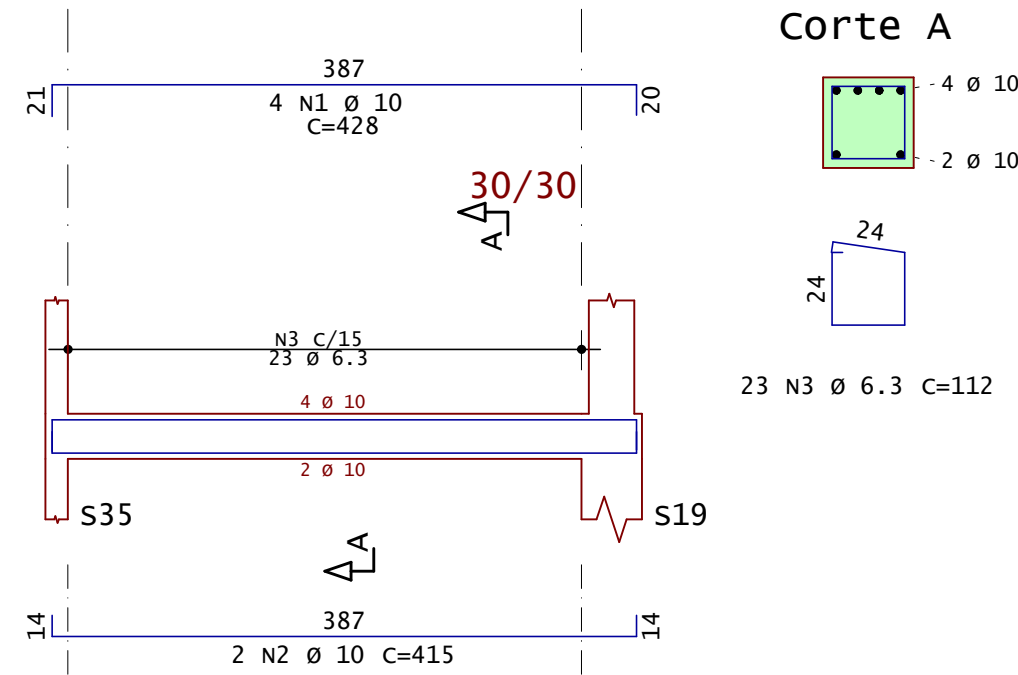


VE2

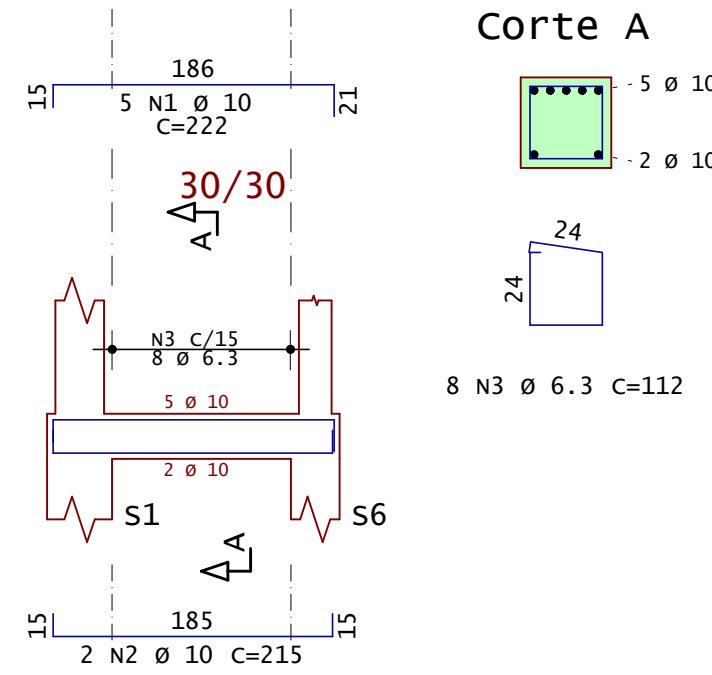


VE3

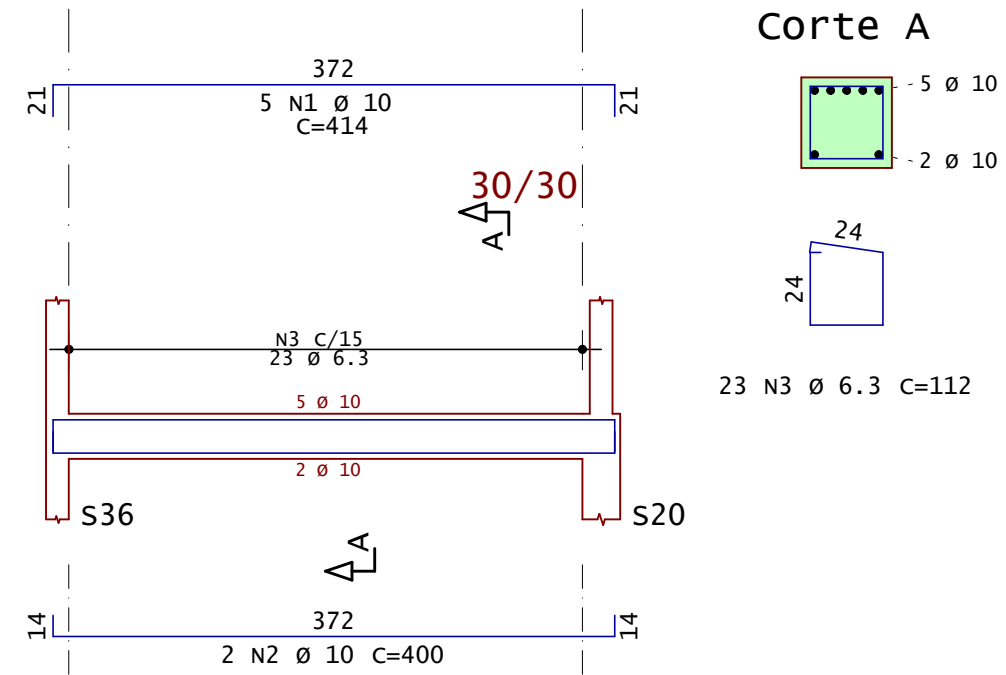


VE4

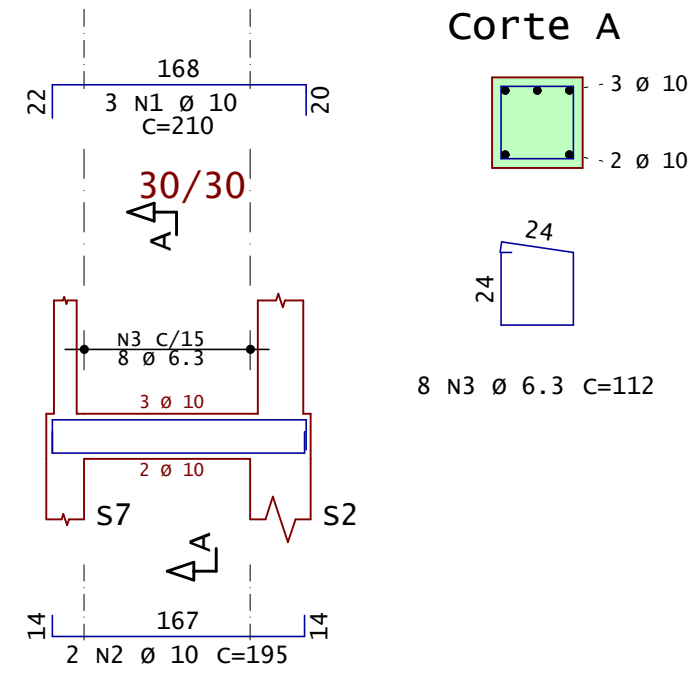


VE5

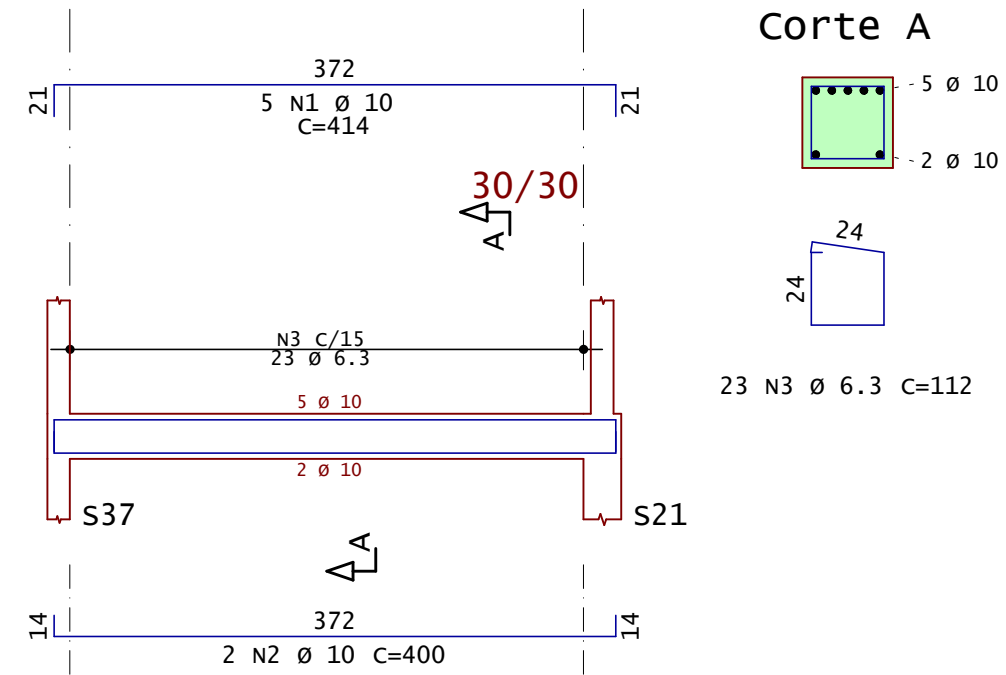


VE6

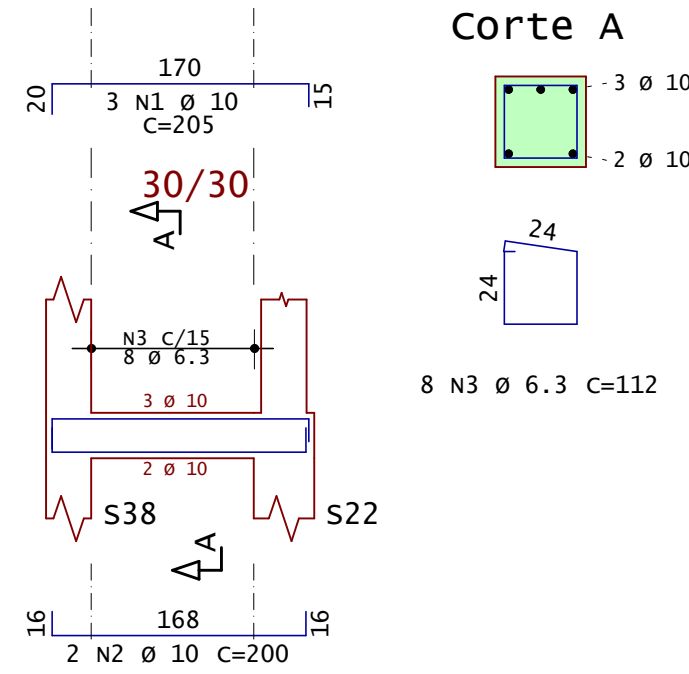


v101

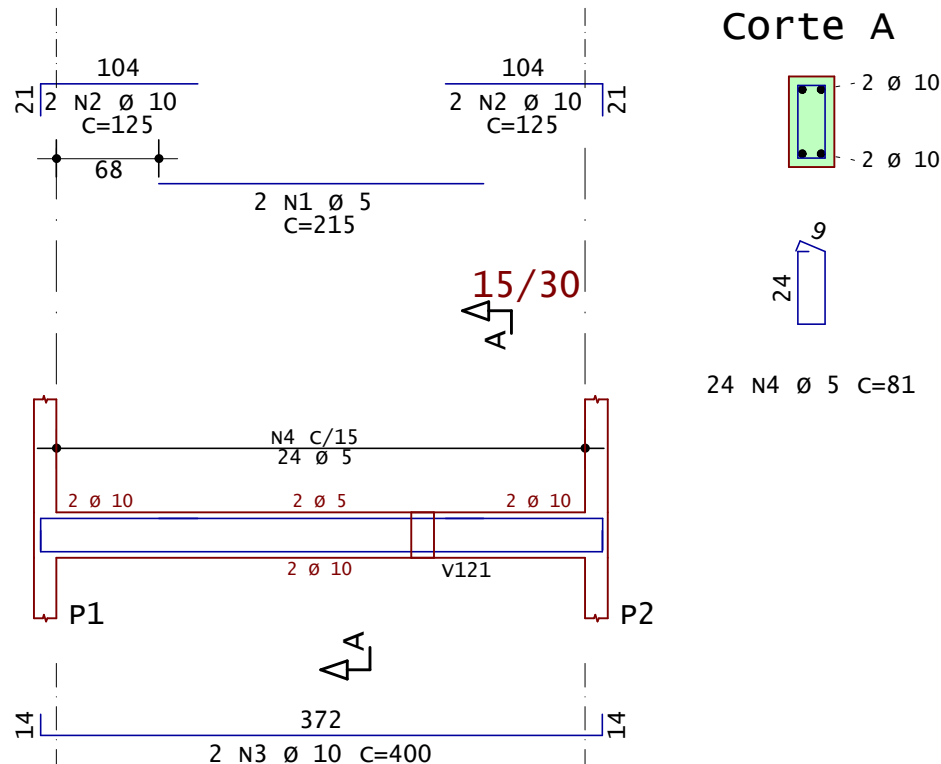


v102

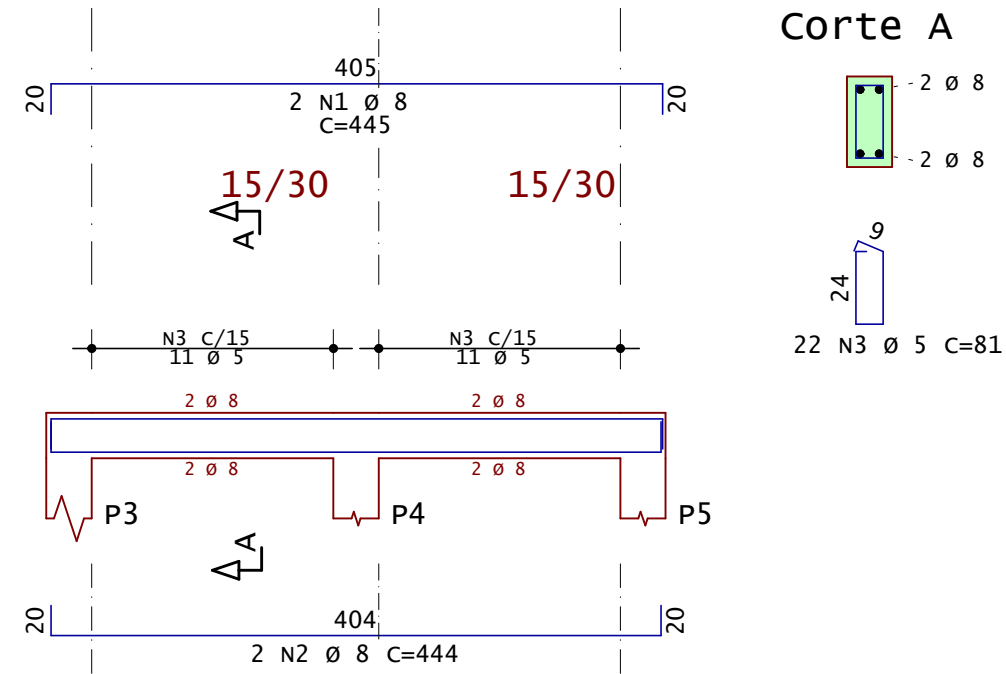


v103

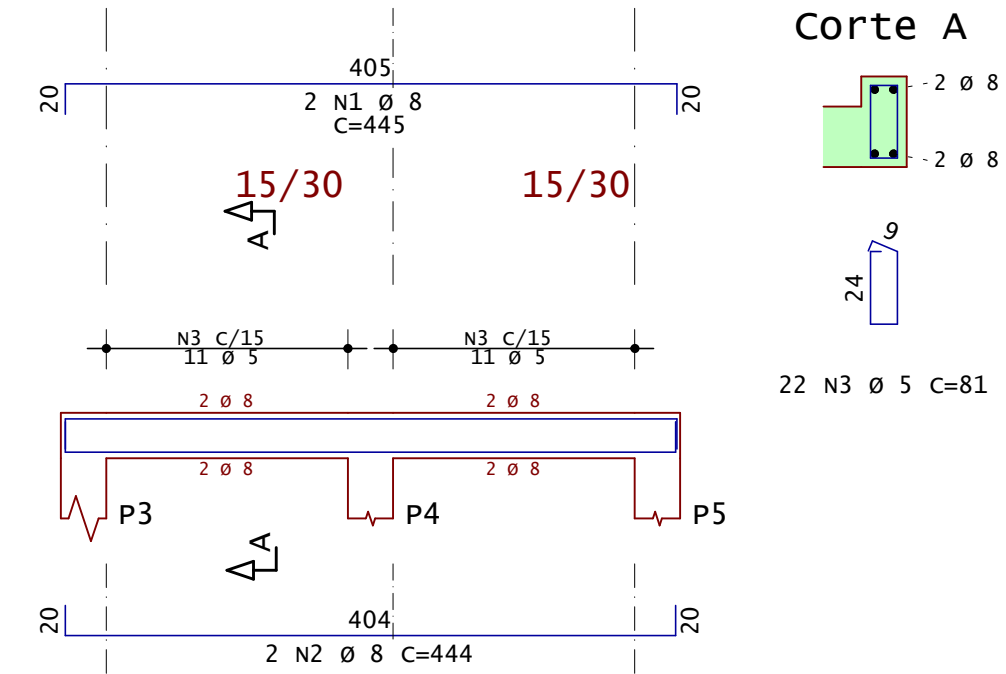


v104

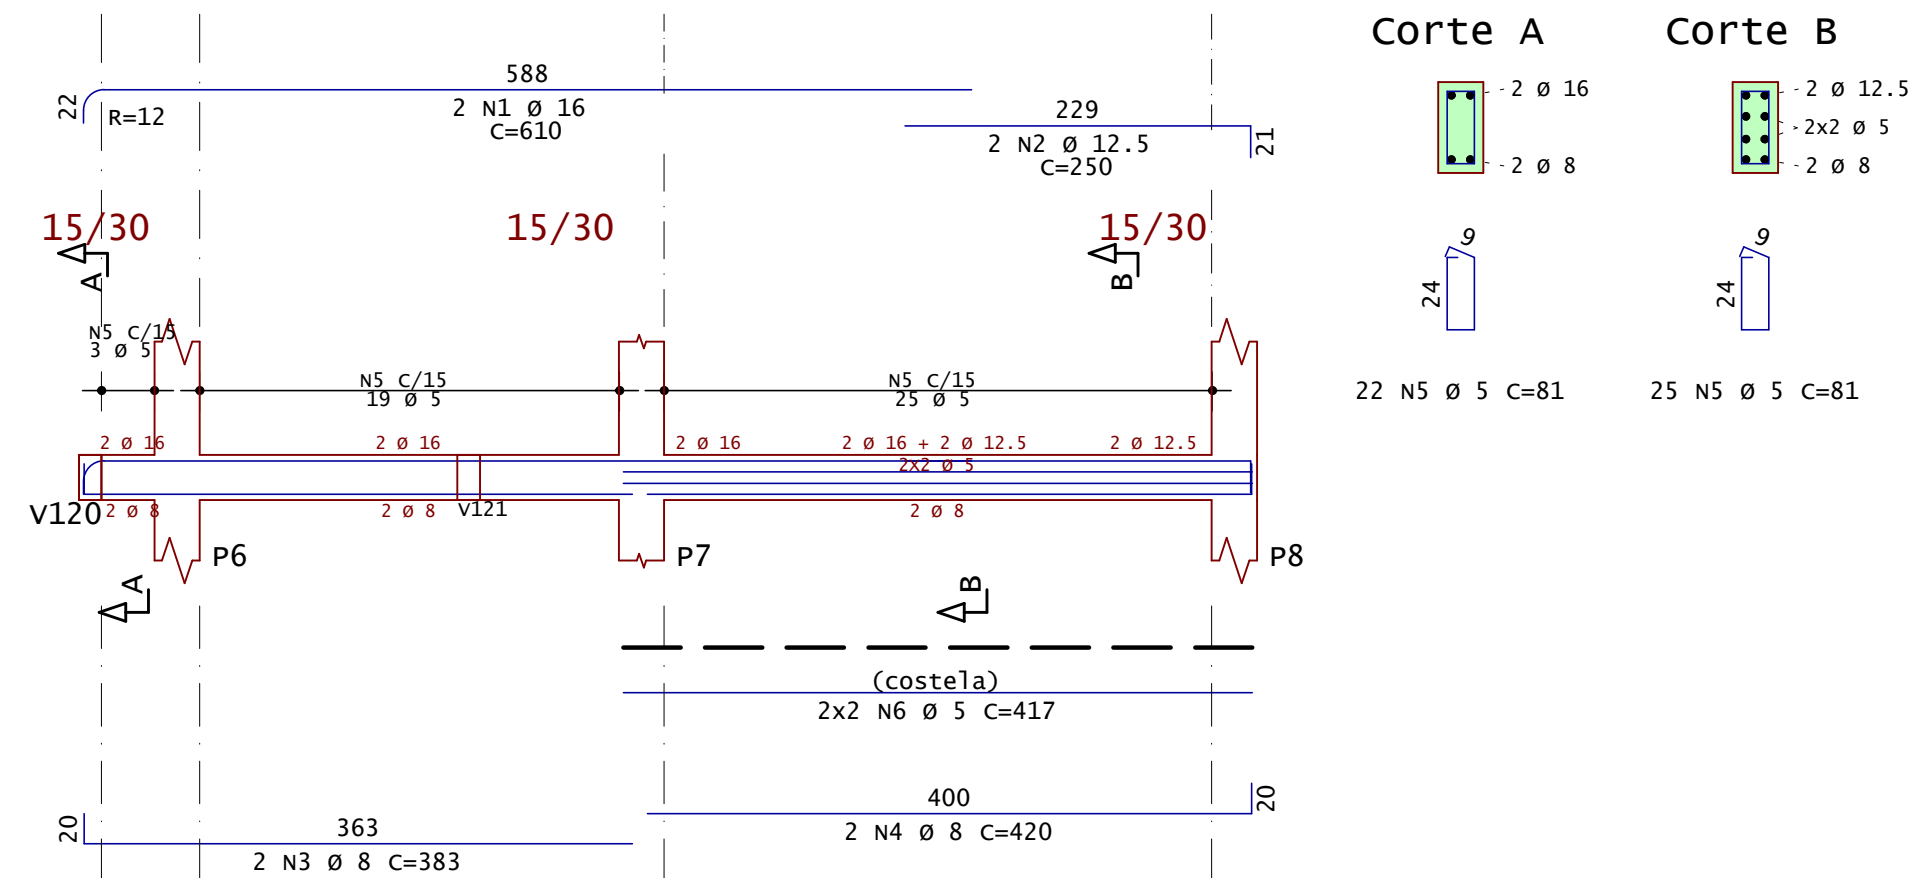


v105

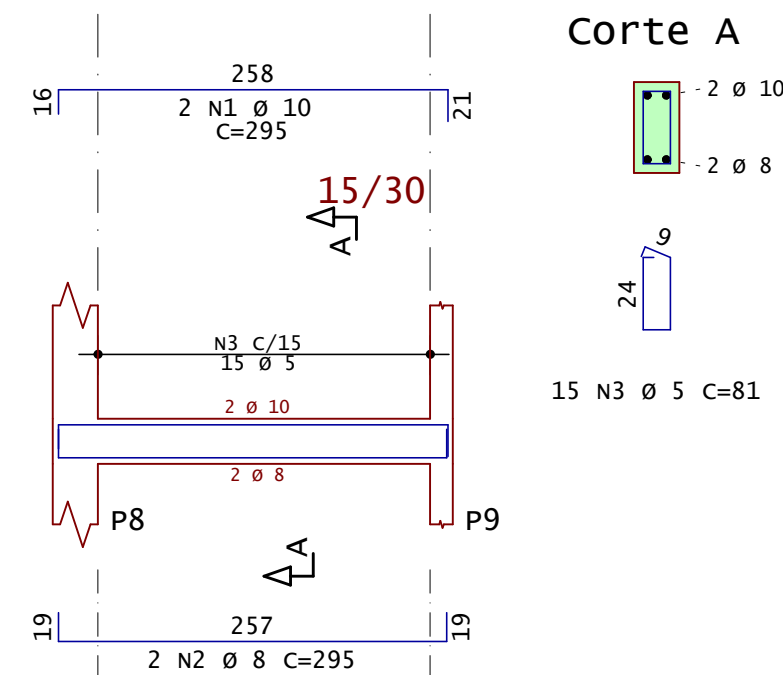


v106

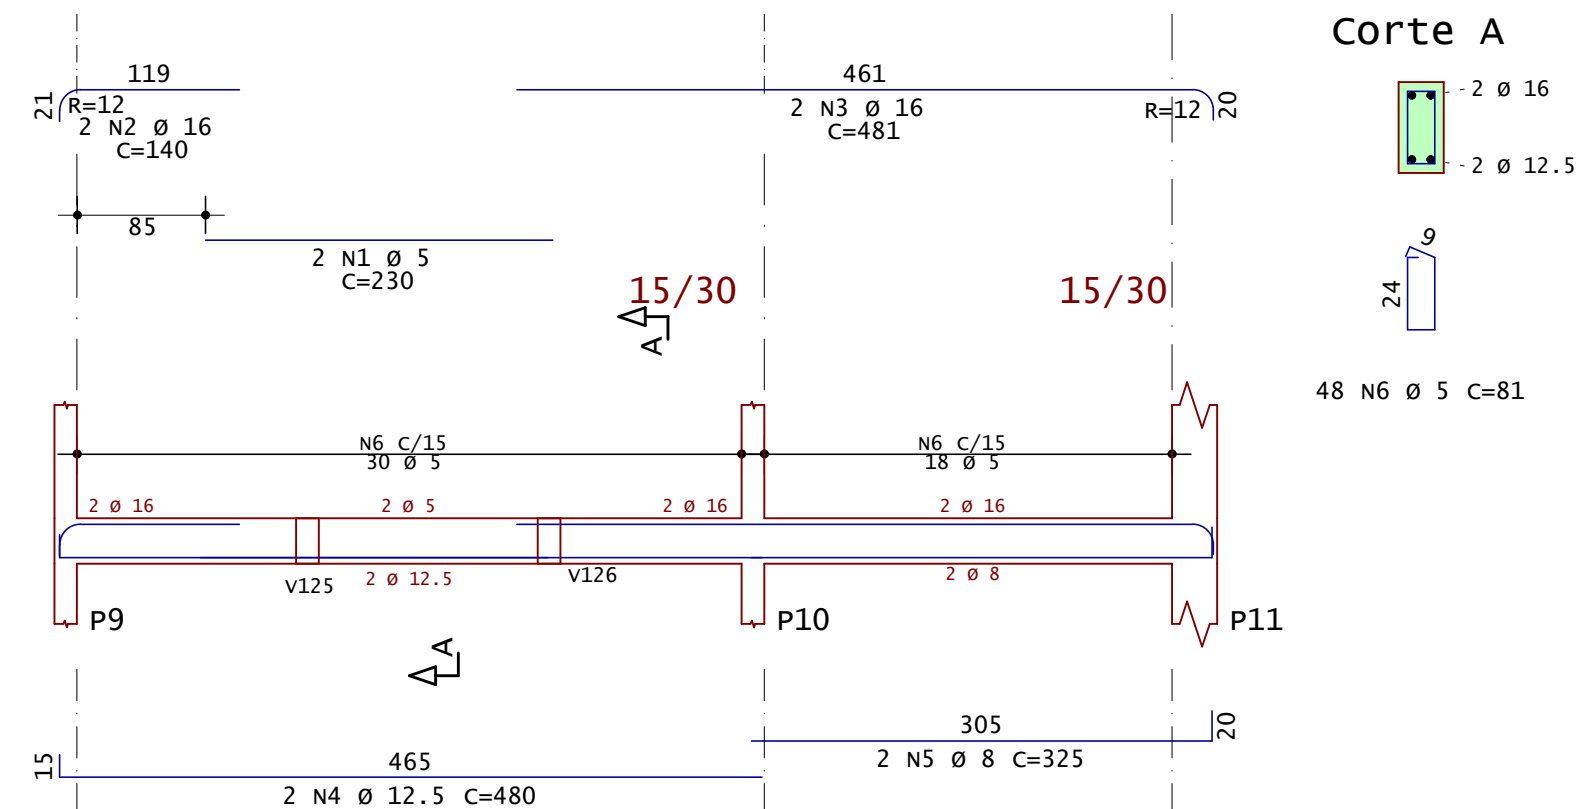


v107

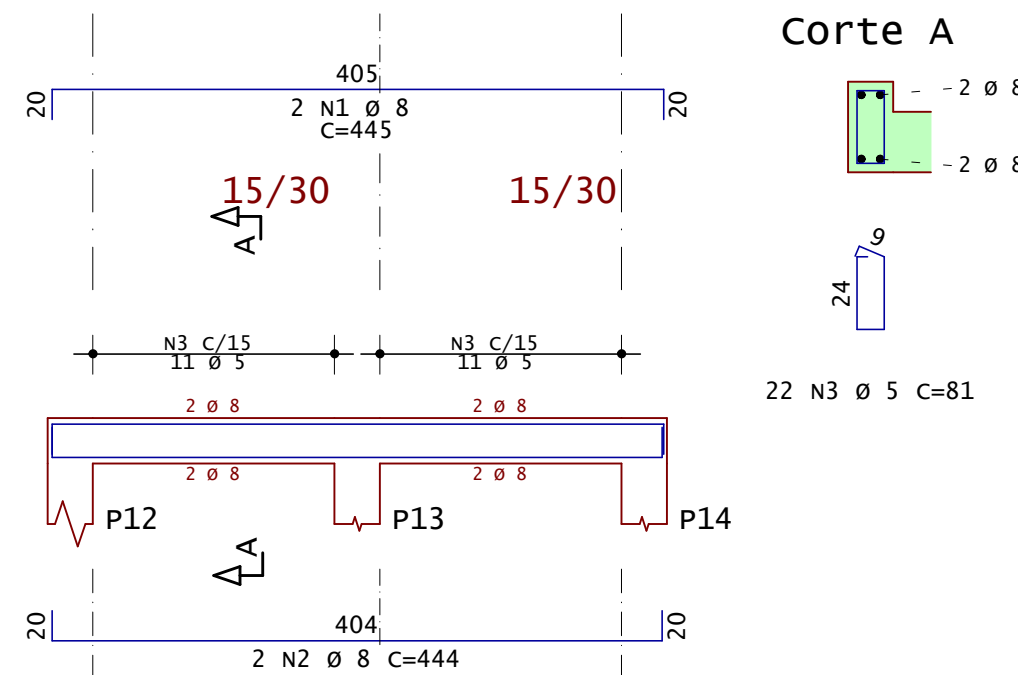


v108

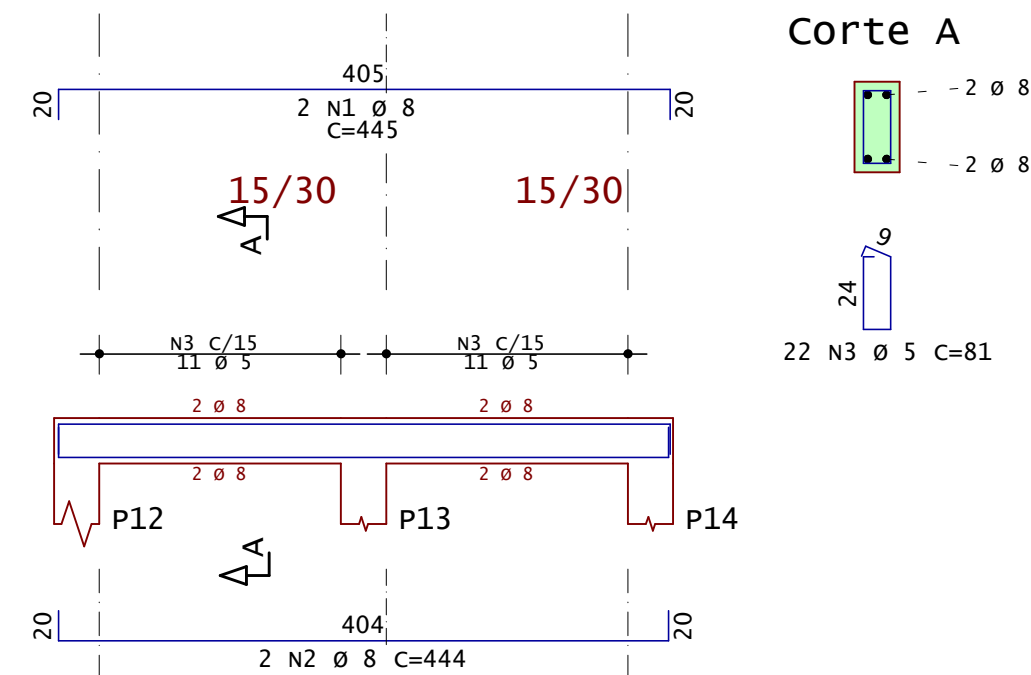

v109

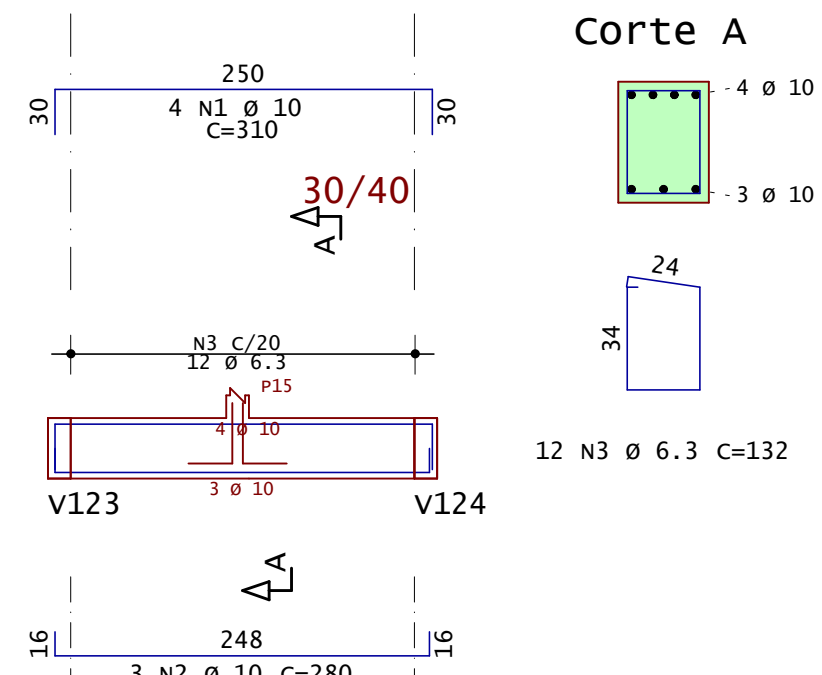


v110

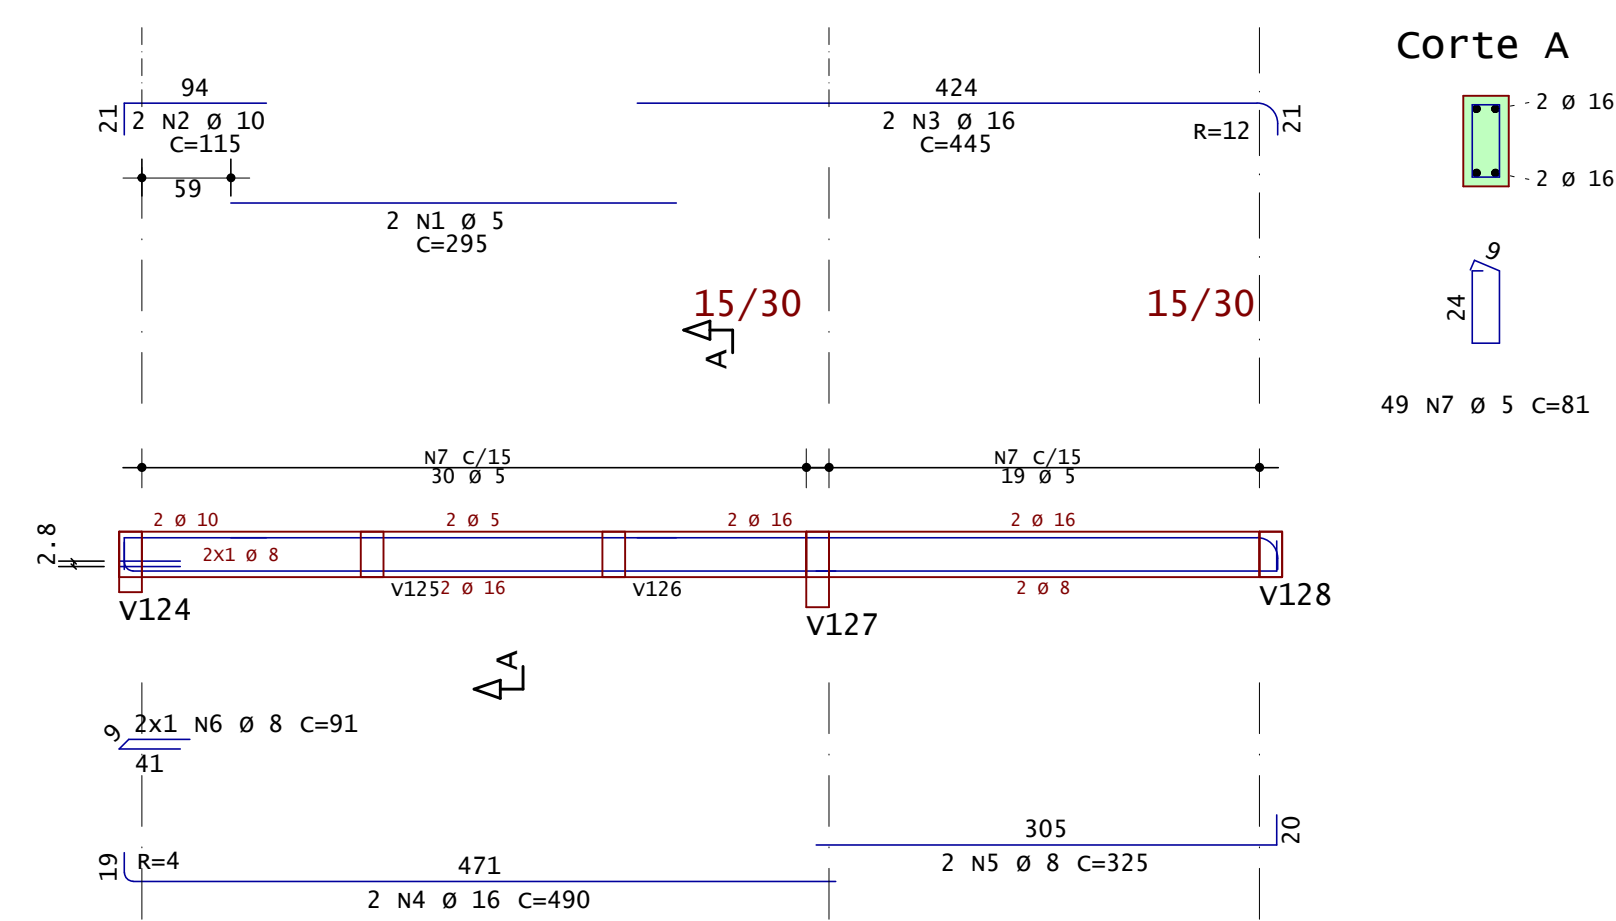

AÇO	POS	BIT	QUANT	COMPRIMENTO	
				UNIT	TOTAL
		mm		cm	cm
V101	60A	1	5	215	430
	50A	2	4	125	500
	50A	3	10	400	800
	60A	4	24	81	1944
V102	50A	1	8	2	890
	50A	2	8	2	888
	60A	3	5	22	1782
V103	50A	1	8	2	890
	50A	2	8	2	888
	60A	3	5	22	1782
V104	50A	1	16	2	1220
	50A	2	12.5	2	500
	50A	3	8	2	766
	50A	4	8	2	840
	60A	5	47	81	3807
	60A	6	5	417	1668
V105	50A	1	10	2	590
	50A	2	8	2	590
	60A	3	5	15	1215
V106	60A	1	5	2	460
	50A	2	16	2	280
	50A	3	16	2	962
	50A	4	12.5	2	960
	50A	5	8	2	650
	60A	6	5	48	3888
V107	50A	1	8	2	890
	50A	2	8	2	888
	60A	3	5	22	1782
V108	50A	1	8	2	890
	50A	2	8	2	888
	60A	3	5	22	1782
V109	50A	1	10	4	1240
	50A	2	10	3	840
	50A	3	6.3	12	1584
V110	60A	1	5	2	590
	50A	2	10	2	230
	50A	3	16	2	890
	50A	4	16	2	980
	50A	5	8	2	650
	50A	6	8	2	182
	60A	7	5	49	3969
VE1	50A	1	10	4	1712
	50A	2	10	2	830
	50A	3	6.3	23	2576
VE2	50A	1	10	5	1110
	50A	2	10	2	430
	50A	3	6.3	8	896
VE3	50A	1	10	5	414
	50A	2	10	2	800
	50A	3	6.3	23	2576
VE4	50A	1	10	3	630
	50A	2	10	2	390
	50A	3	6.3	8	896
VE5	50A	1	10	5	2070
	50A	2	10	2	800
	50A	3	6.3	23	2576
VE6	50A	1	10	3	615
	50A	2	10	2	400
	50A	3	6.3	8	896

RESUMO DE AÇO			
AÇO	BIT	COMPR	PESO
	mm	m	kgf
60A	5	251	39
50A	6.3	120	29
50A	8	108	43
50A	10	161	99
50A	12.5	15	14
50A	16	43	60
Peso Total	60A	=	39 kgf
Peso Total	50A	=	254 kgf

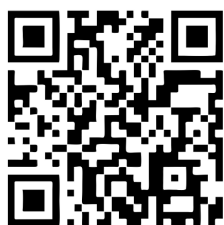

Acesse o site pela sua câmera

Modelos 3D
Arquivos de obra
Todos os Documentos

ANDRÉ RODRIGUES
Engenheiro Estrutural

(83) 9 9644 2240
@andrerodrigueseng
andrerodrigues.eng.br
contato@andrerodrigues.eng.br

Cliente:	Cleiton Batista Soares de Lima		Prancha nº:	11	Revisão nº:	002
Obra:	Residência Unifamiliar		Observações:			
Título:	• Detalhamento das vigas de equilíbrio; • Detalhamento das vigas baldrame (1/3)		Concreto: fck 25MPa Eci: 28000 Mpa Atente-se aos cobrimentos Leia o Memorial Descritivo			
CREA-PB:	161890343-9	ART nº:	Pb20210395879			
Data:	06 / 10 / 2021	Escala:	Indicada			

