




V212

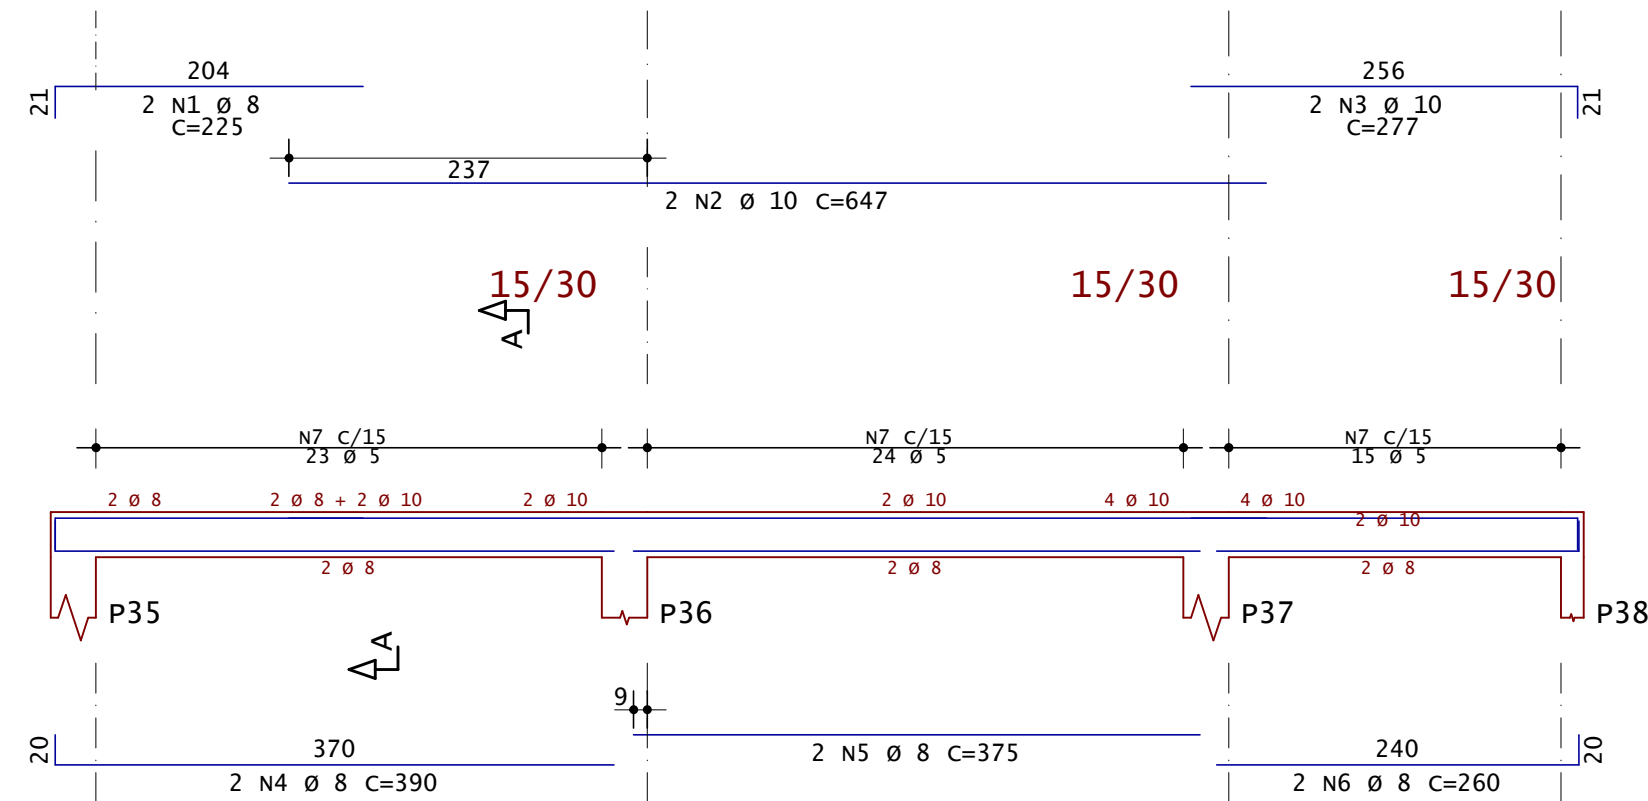



V213

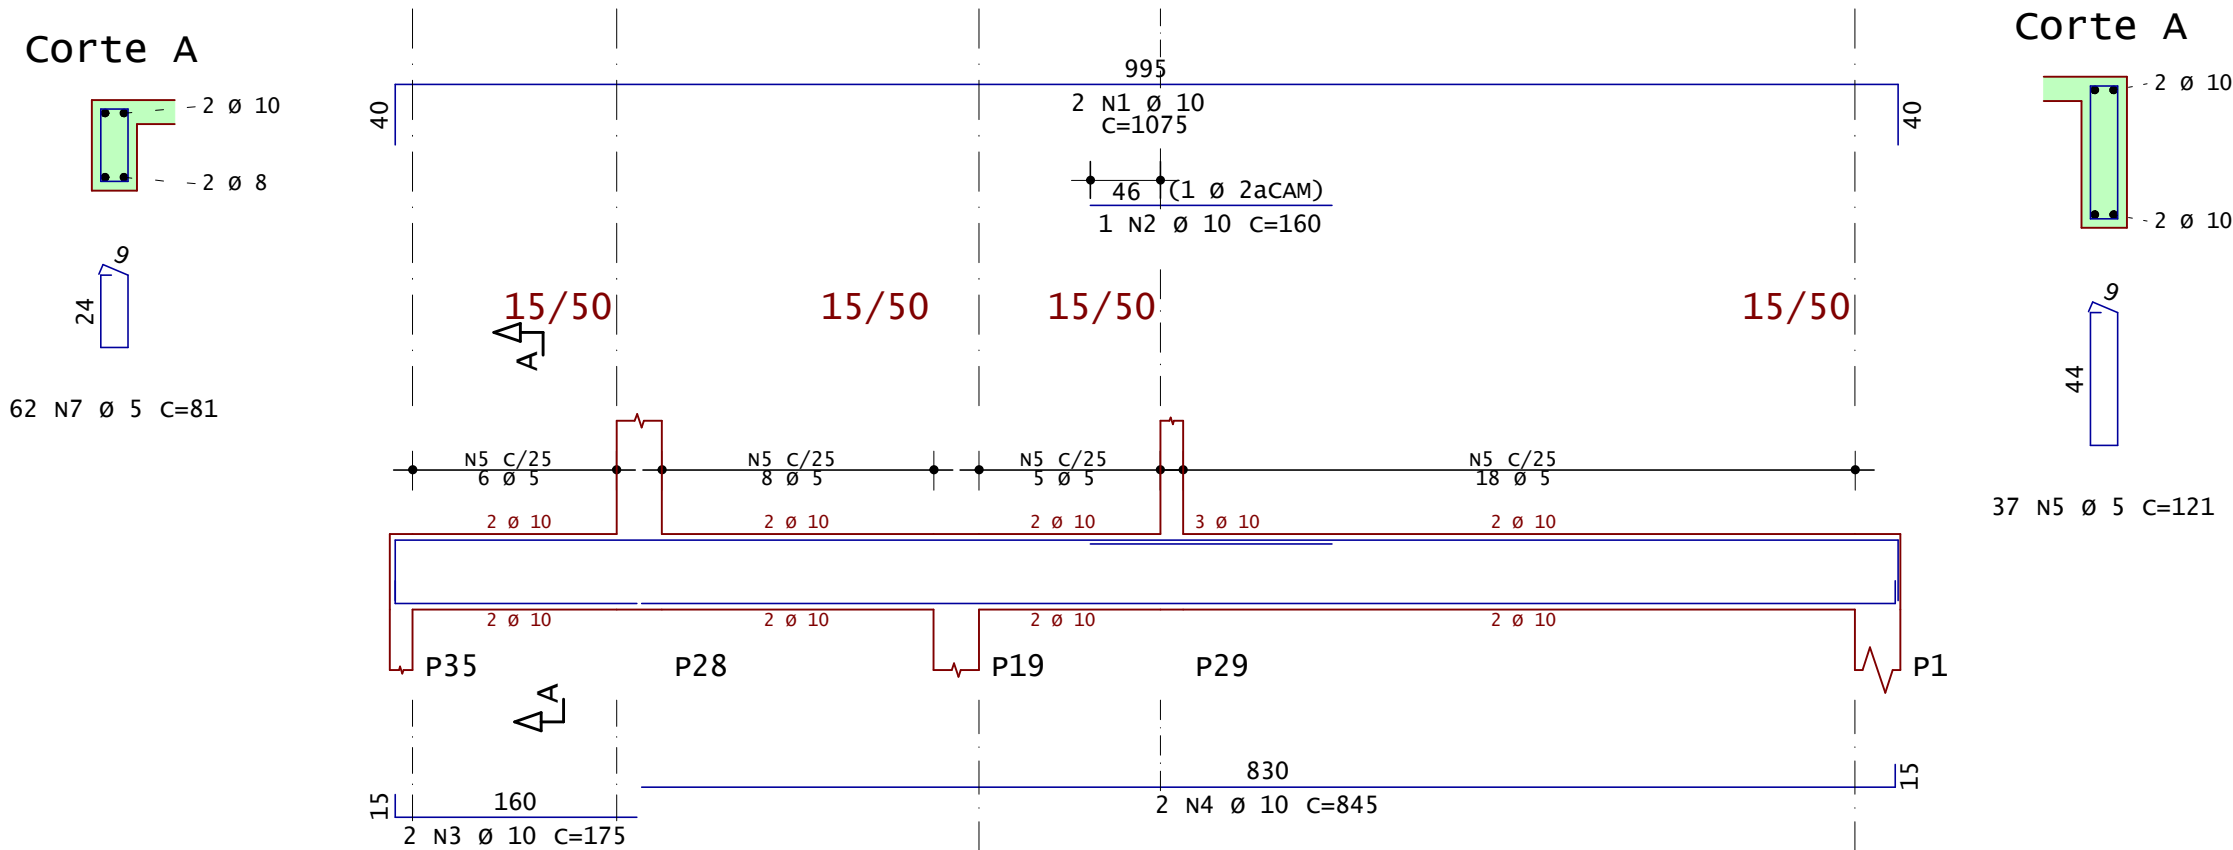



V214

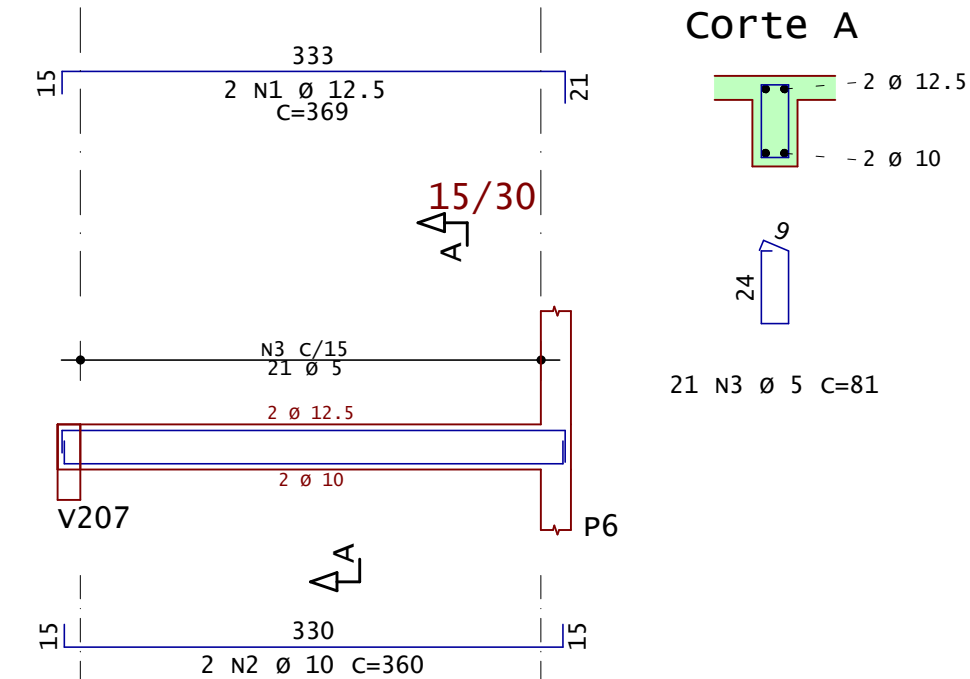



V215

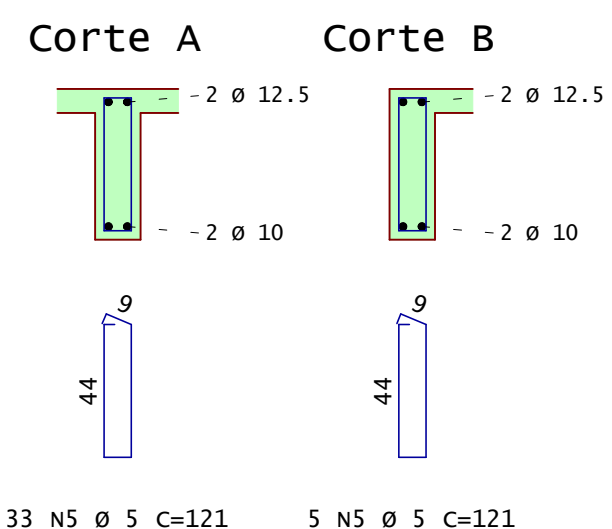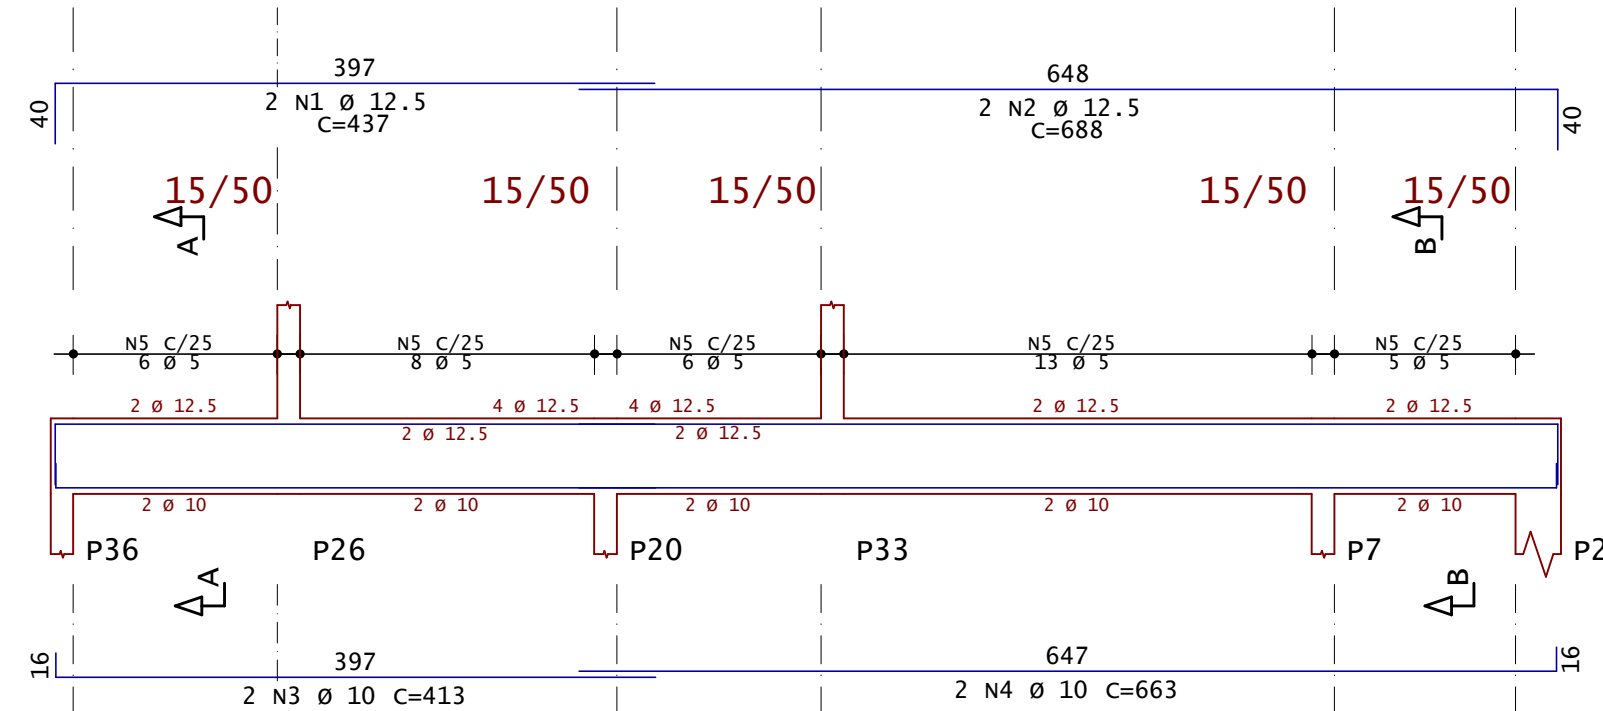



V216

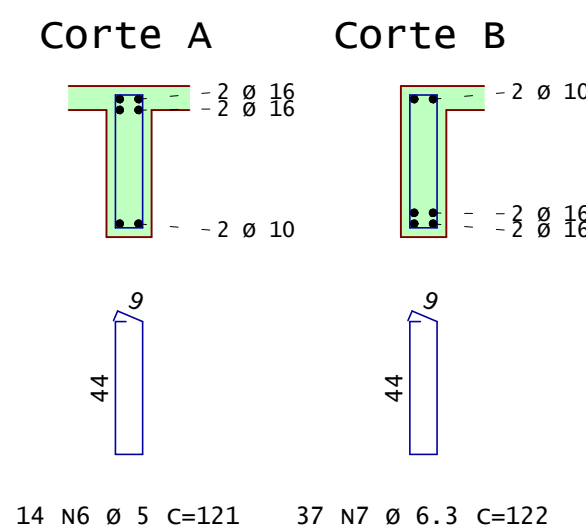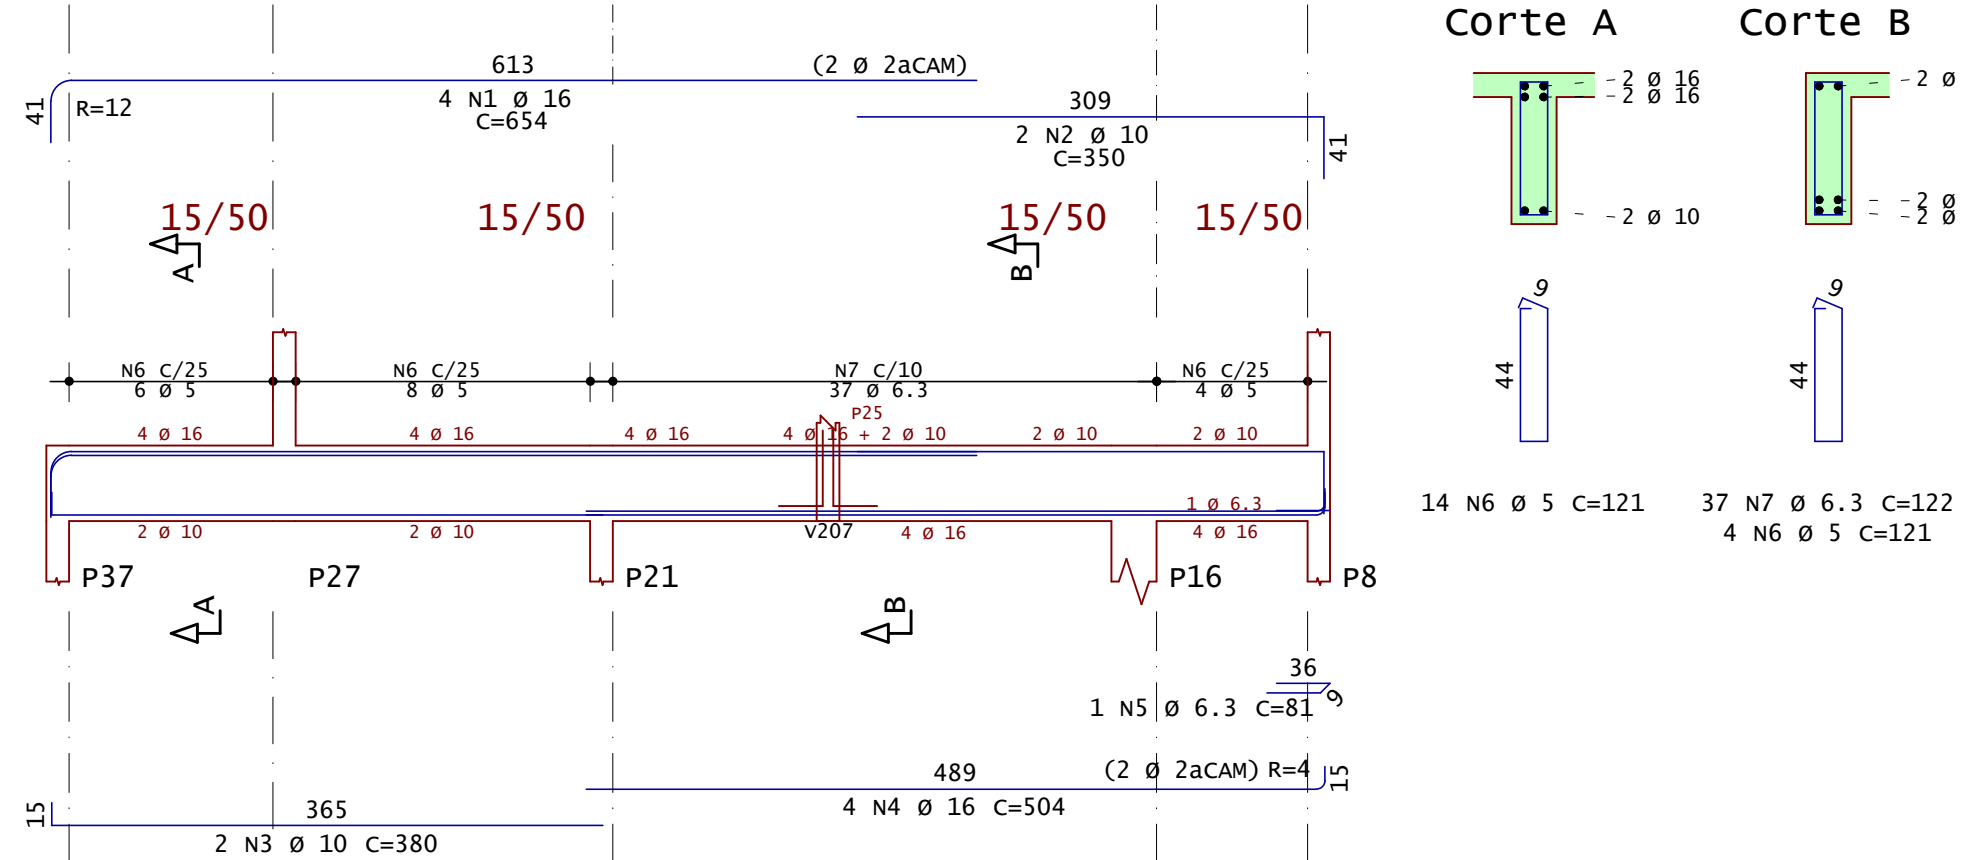



V217

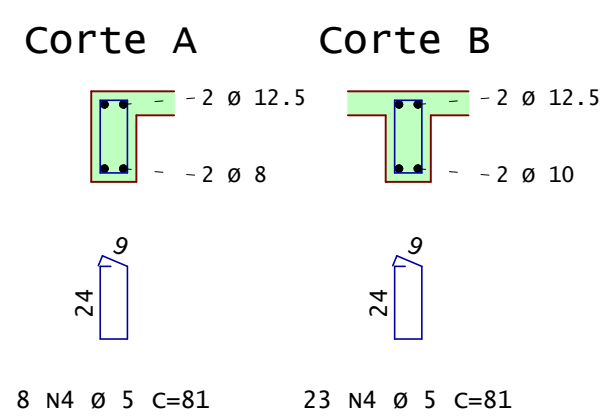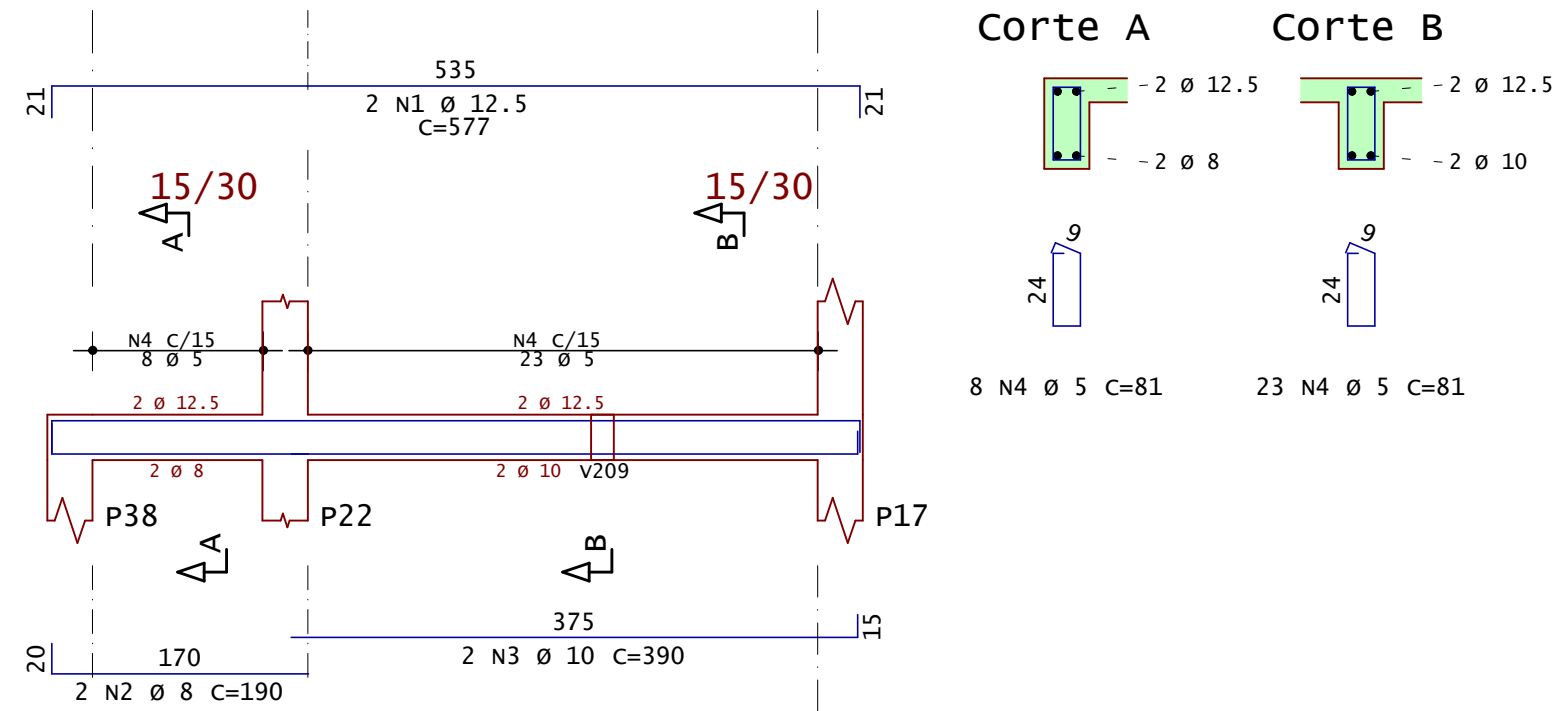



V218

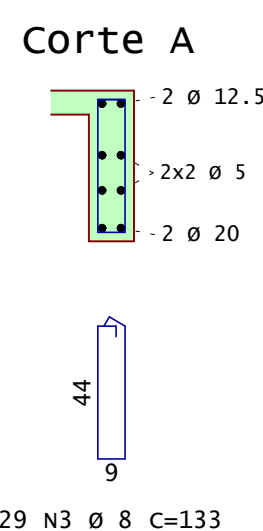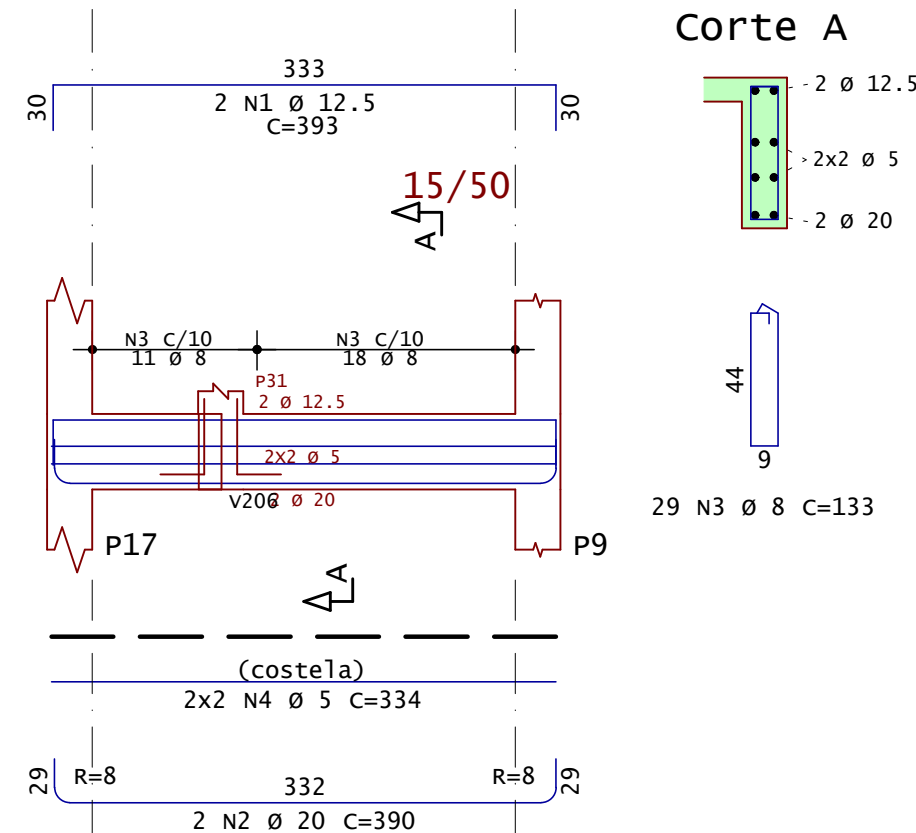



V219

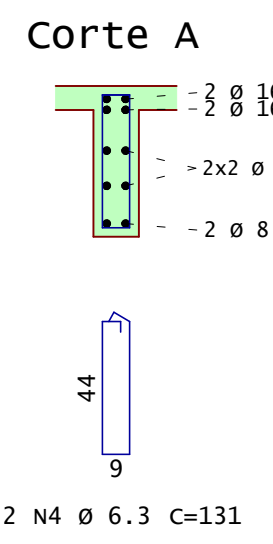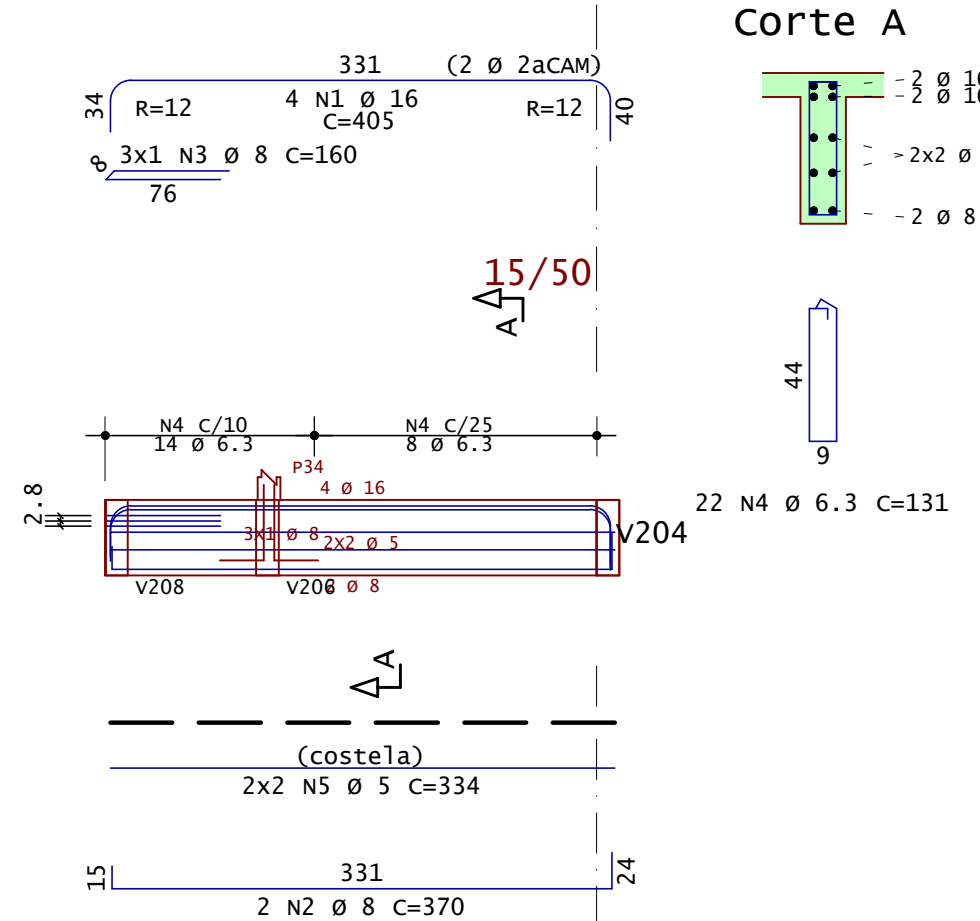

V220

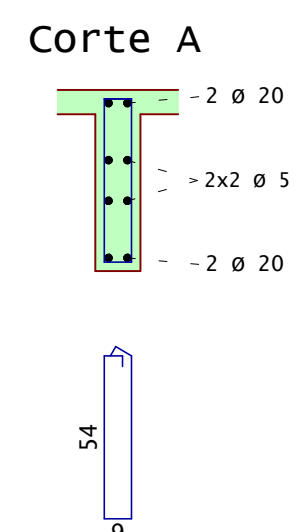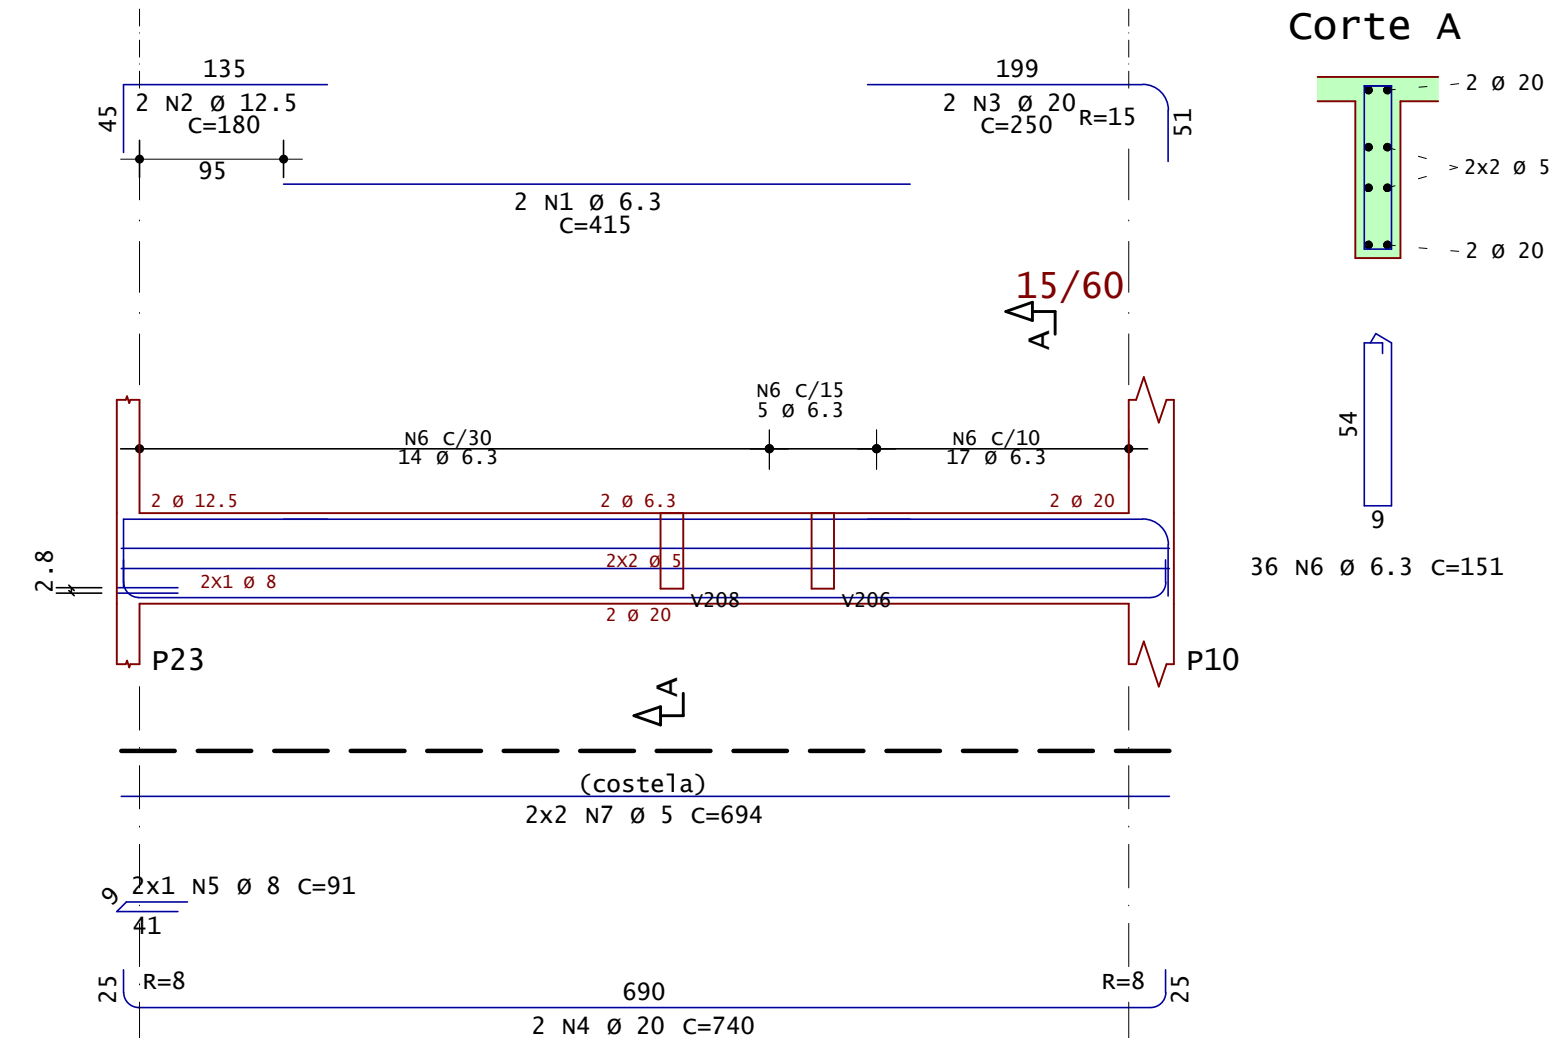

V221

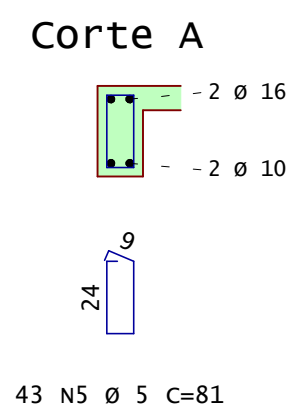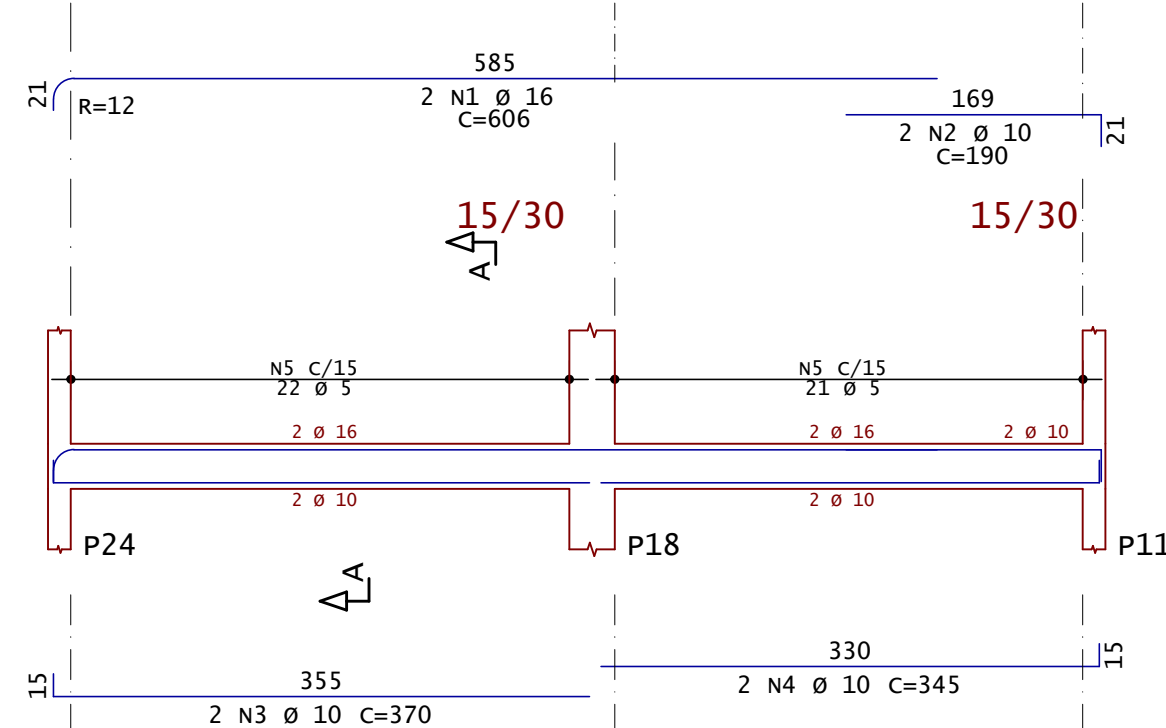

AÇO	POS	BIT	QUANT	COMPRIMENTO	
				UNIT	TOTAL
		mm		cm	cm
V212					
50A	1	8	2	225	450
50A	2	10	2	647	1294
50A	3	10	2	277	554
50A	4	8	2	390	780
50A	5	8	2	375	750
50A	6	8	2	260	520
60A	7	5	62	81	5022
V213					
50A	1	10	2	1075	2150
50A	2	10	1	160	160
50A	3	10	2	175	350
50A	4	10	2	845	1690
60A	5	5	37	121	4477
V214					
50A	1	12.5	2	369	738
50A	2	10	2	360	720
60A	3	5	21	81	1701
V215					
50A	1	12.5	2	437	874
50A	2	10	2	688	1376
50A	3	10	2	413	826
50A	4	10	2	663	1326
60A	6	5	38	121	4598
V216					
50A	1	16	4	654	2616
50A	2	10	2	350	700
50A	3	10	2	380	760
50A	4	16	4	504	2016
50A	5	6.3	1	81	81
60A	6	5	18	121	2178
50A	7	6.3	37	122	4514
V217					
50A	1	12.5	2	577	1154
50A	2	8	2	190	380
50A	3	10	2	390	780
60A	4	5	31	81	2511
V218					
50A	1	12.5	2	393	786
50A	2	20	2	390	780
50A	3	8	29	133	3857
60A	4	5	4	334	1336
V219					
50A	1	16	4	405	1620
50A	2	8	2	370	740
50A	3	8	3	160	480
50A	4	6.3	22	131	2882
60A	5	5	4	334	1336
V220					
50A	1	6.3	2	415	830
50A	2	12.5	2	180	360
50A	3	20	2	250	500
50A	4	20	2	740	1480
50A	5	8	2	91	182
50A	6	6.3	36	151	5436
60A	7	5	4	694	2776
V221					
50A	1	16	2	606	1212
50A	2	10	2	190	380
50A	3	10	2	370	740
50A	4	10	2	345	690
60A	5	5	43	81	3483

RESUMO DE AÇO			
AÇO	BIT	COMPR	PESO
	mm	m	kgf
60A	5	294	45
50A	6.3	137	34
50A	8	81	32
50A	10	131	81
50A	12.5	53	51
50A	16	75	118
50A	20	28	68
Peso Total	60A =		45 kgf
Peso Total	50A =		384 kgf



Acesse o site
pela sua
câmera

ANDRÉ RODRIGUES
Engenheiro Estrutural

(83) 9 9644 2240
@andrerodrigueseng

andrerodrigues.eng.br
contato@andrerodrigues.eng.br

Cliente: Cleiton Batista Soares de Lima		Prancha nº: 15	Revisão nº: 002
Obra: Residência Unifamiliar		Observações: Concreto: fck 25MPa Eci: 28000 Mpa Atente-se aos cobrimentos Leia o Memorial Descritivo	
Título: • Detalhamento das vigas do Pavimento 1 (2/2)			
CREA-PB: 161890343-9			
ART nº: Pb20210395879			
Data: 06 / 10 / 2021			
Escala: Indicada			