




v314

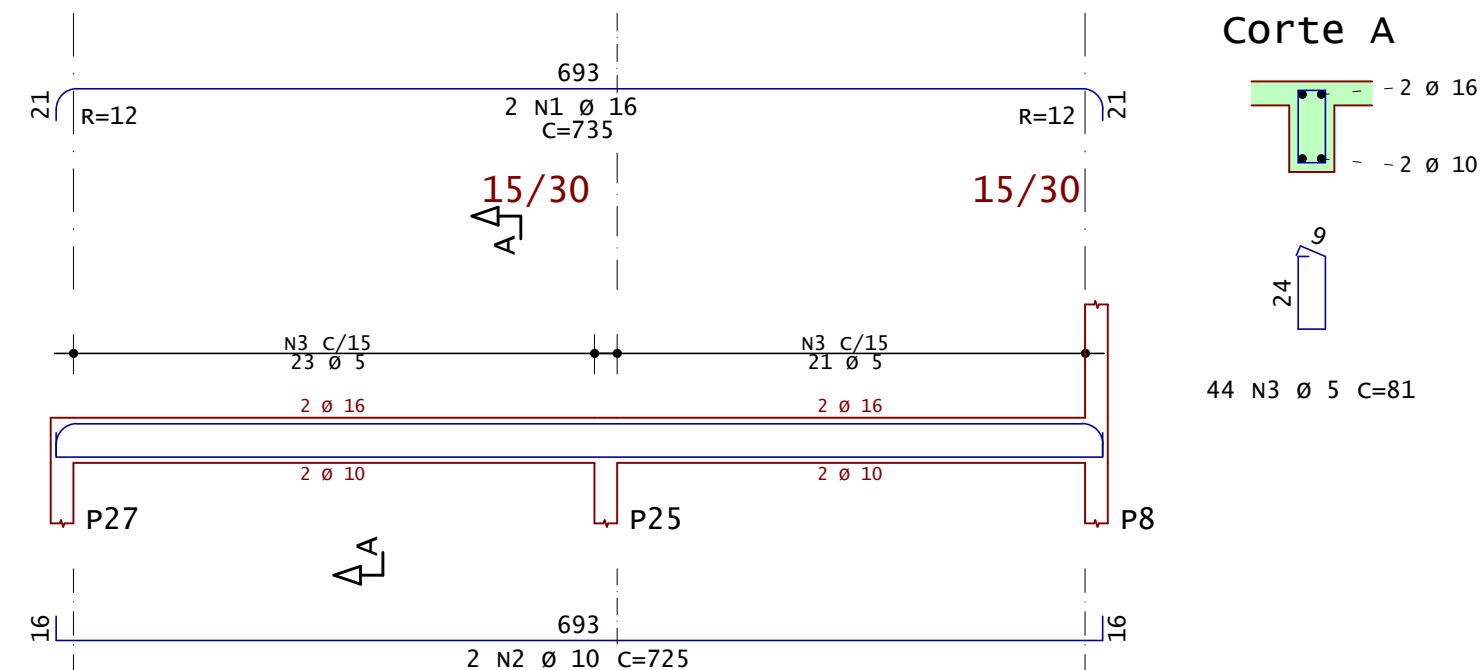


v315

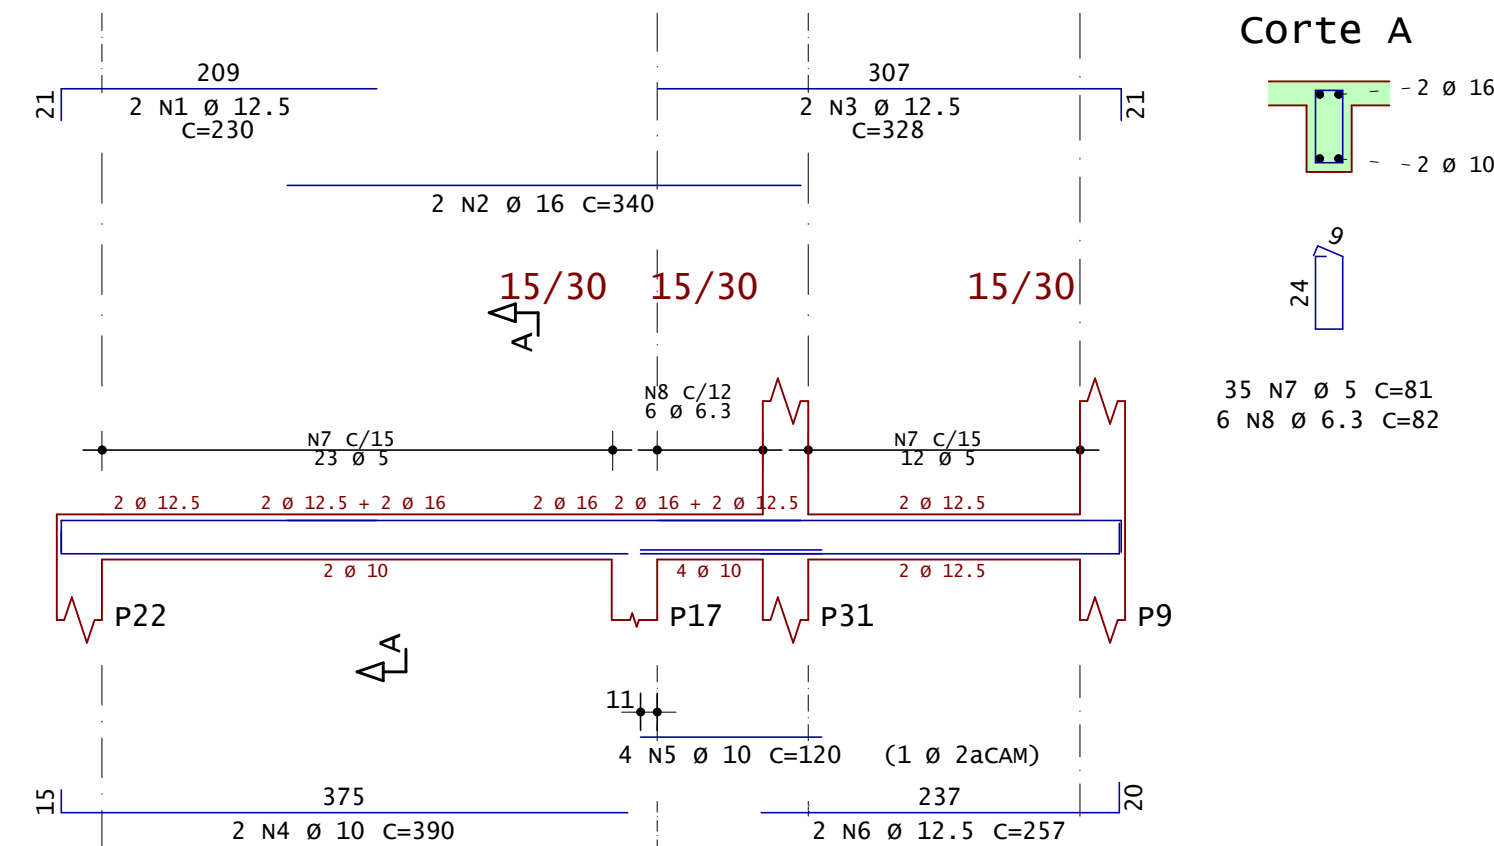


v316

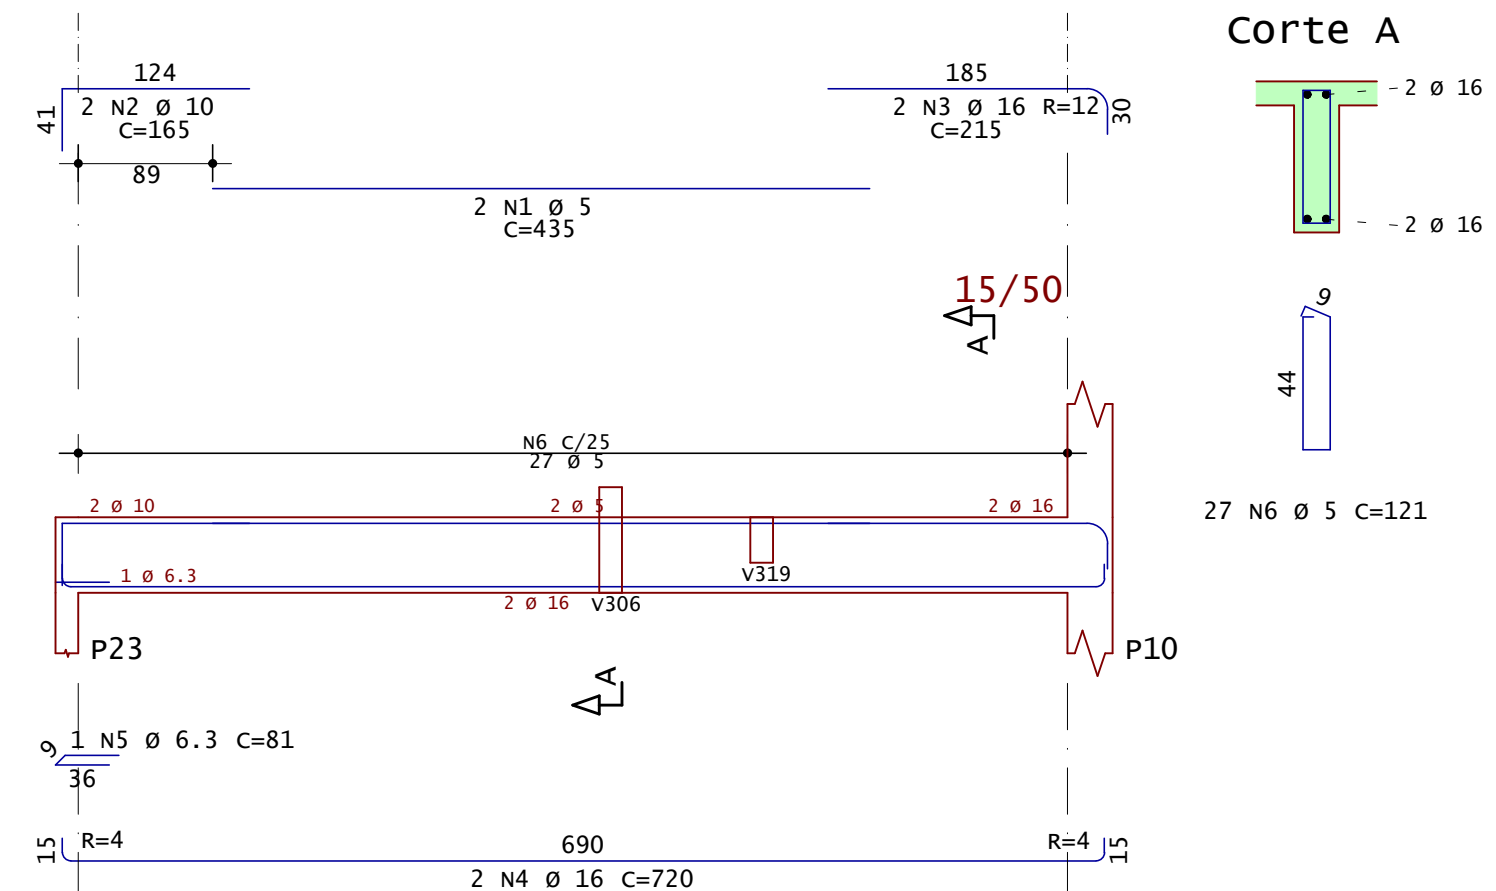


v317

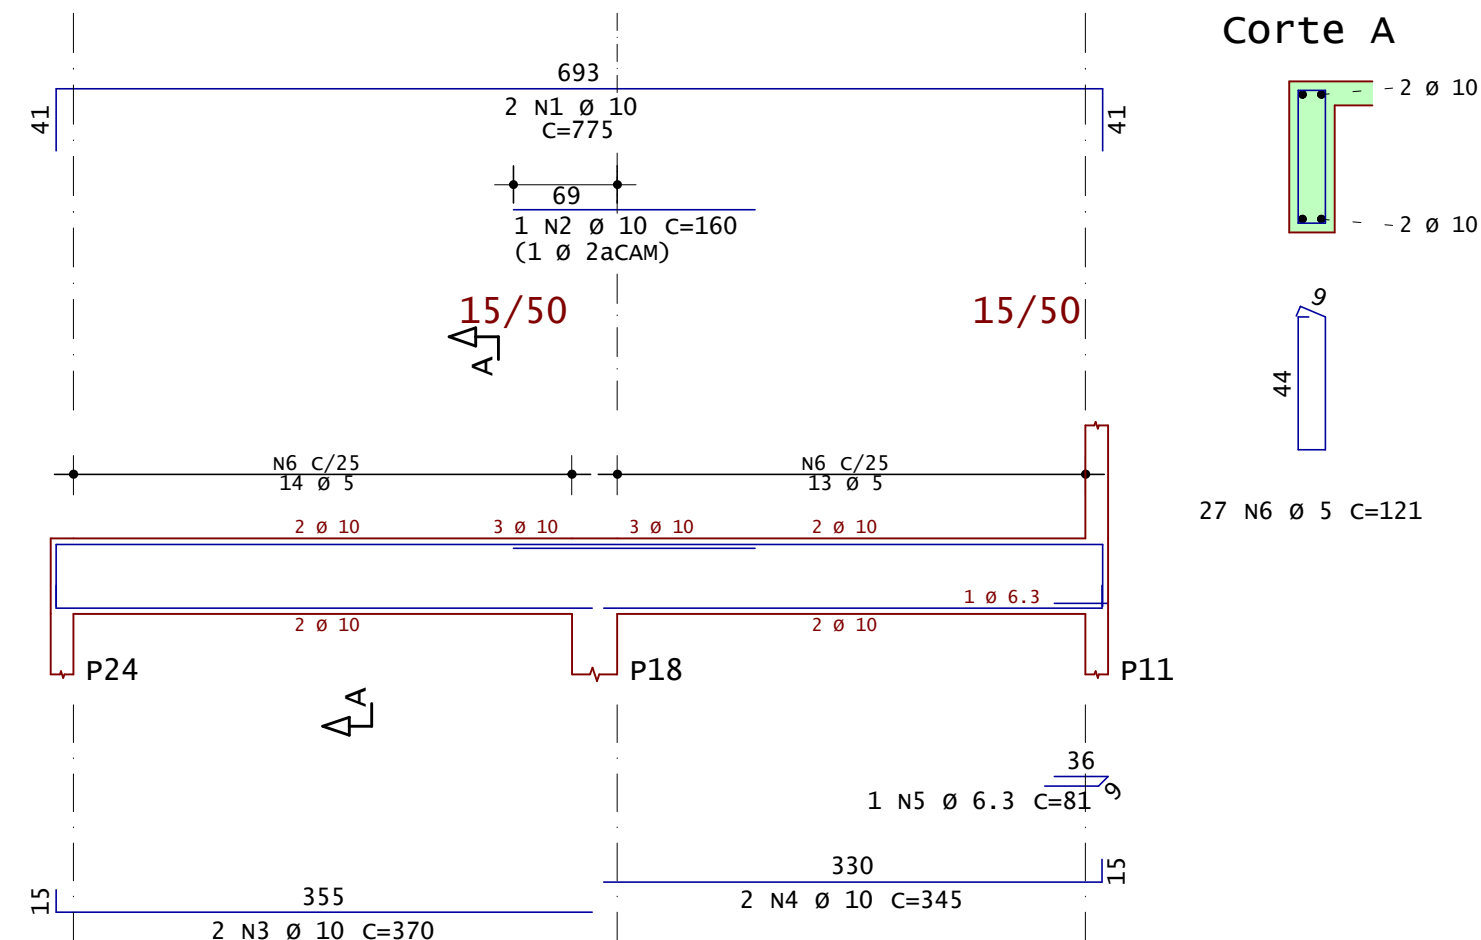


v318

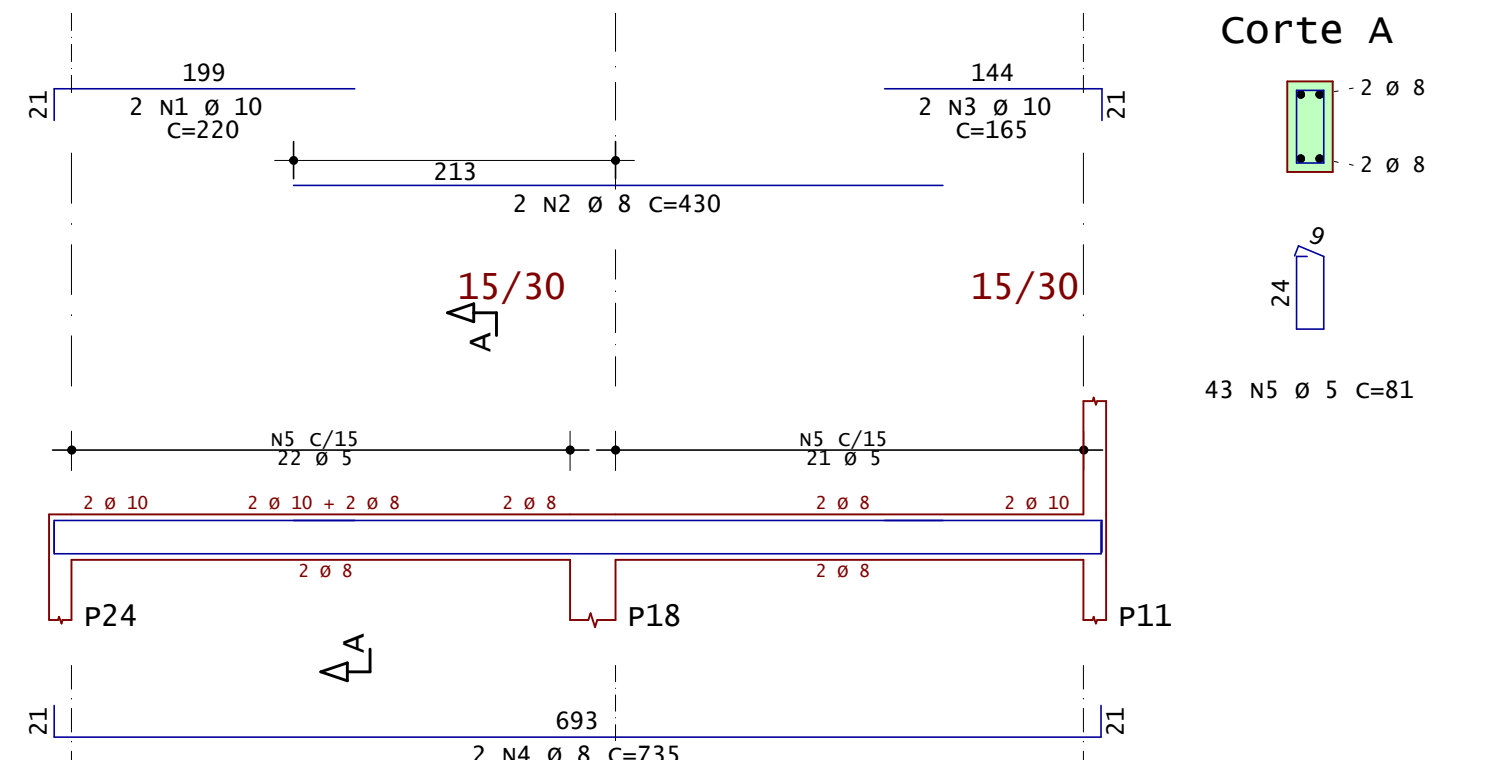

v319

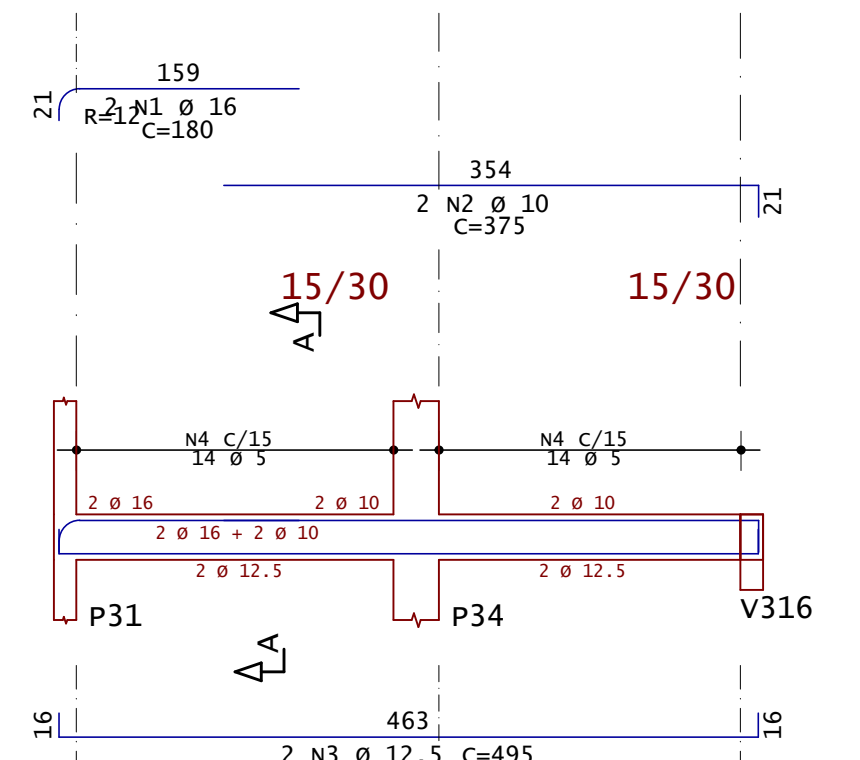

v320

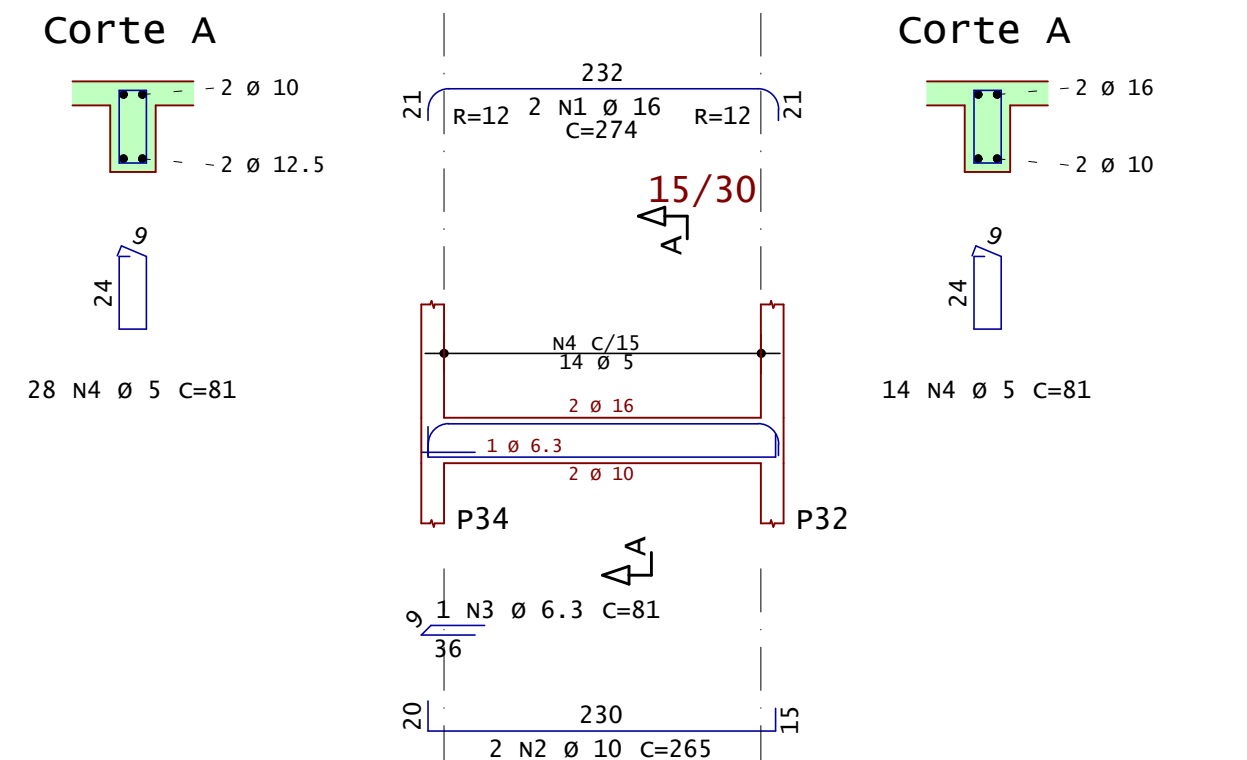

	AÇO	POS	BIT	QUANT	COMPROMIMENTO	
					UNIT	TOTAL
			mm		cm	cm
V314	50A	1	16	2	735	1470
	50A	2	10	2	725	1450
	60A	3	5	44	81	3564
V315	50A	1	12,5	2	230	460
	50A	2	16	2	340	680
	50A	3	12,5	2	328	656
	50A	4	10	2	390	780
	50A	5	10	4	120	480
	50A	6	12,5	2	257	514
	60A	7	5	35	81	2835
V316	50A	8	6,3	6	82	492
	60A	1	5	2	435	870
	50A	2	10	2	165	330
	50A	3	16	2	215	430
	50A	4	16	2	720	1440
	50A	5	6,3	1	81	81
V317	60A	6	5	27	121	3267
	50A	1	10	2	775	1550
	50A	2	10	1	160	160
	50A	3	10	2	370	740
	50A	4	10	2	345	690
	50A	5	6,3	1	81	81
V318	60A	6	5	27	121	3267
	50A	1	10	2	220	440
	50A	2	8	2	430	860
	50A	3	10	2	165	330
V319	50A	4	8	2	735	1470
	60A	5	5	43	81	3483
	50A	1	16	2	180	360
	50A	2	10	2	375	750
V320	50A	3	12,5	2	495	990
	60A	4	5	28	81	2268
	50A	1	16	2	274	548
	50A	2	10	2	265	530
	50A	3	6,3	1	81	81
	60A	4	5	14	81	1134

RESUMO DE AÇO			
AÇO	BIT mm	COMPR m	PESO kgf
60A	5	207	32
50A	6.3	7	2
50A	8	23	9
50A	10	82	51
50A	12.5	26	25
50A	16	49	78
Peso Total	60A =		32 kgf
Peso Total	50A =		165 kgf



Acesse o site
pela sua
câmera

- Modelos 3D
- Archivos de obra
- Todos os Documentos

ANDRÉ RODRIGUES
Engenheiro Estrutural

 [83] 9 9644 2240

 @andrerodriguesena

andrerodrigues.eng.br 

andrerodrigues.eng.br

Cliente: Cleiton Batista Soares de Lima	Prancha nº: 17	Revisão nº: 002
---	--------------------------	---------------------------

Obra:	Residência Unifamiliar	Observações:	Concreto: fck 25MPa Eci: 28000 Mpa Atente-se aos cobrimentos Leia o Memorial Descritivo
Título:	• Detalhamento das vigas da Coberta (2/2)		

CREA-PB: 161890343-9	ART n°: Pb20210395879
--------------------------------	---------------------------------

Data: 06 / 10 / 2021

ART n°: **Pb20210395879**

Escala:
Indicada

