




Piscina - Armadura negativa principal

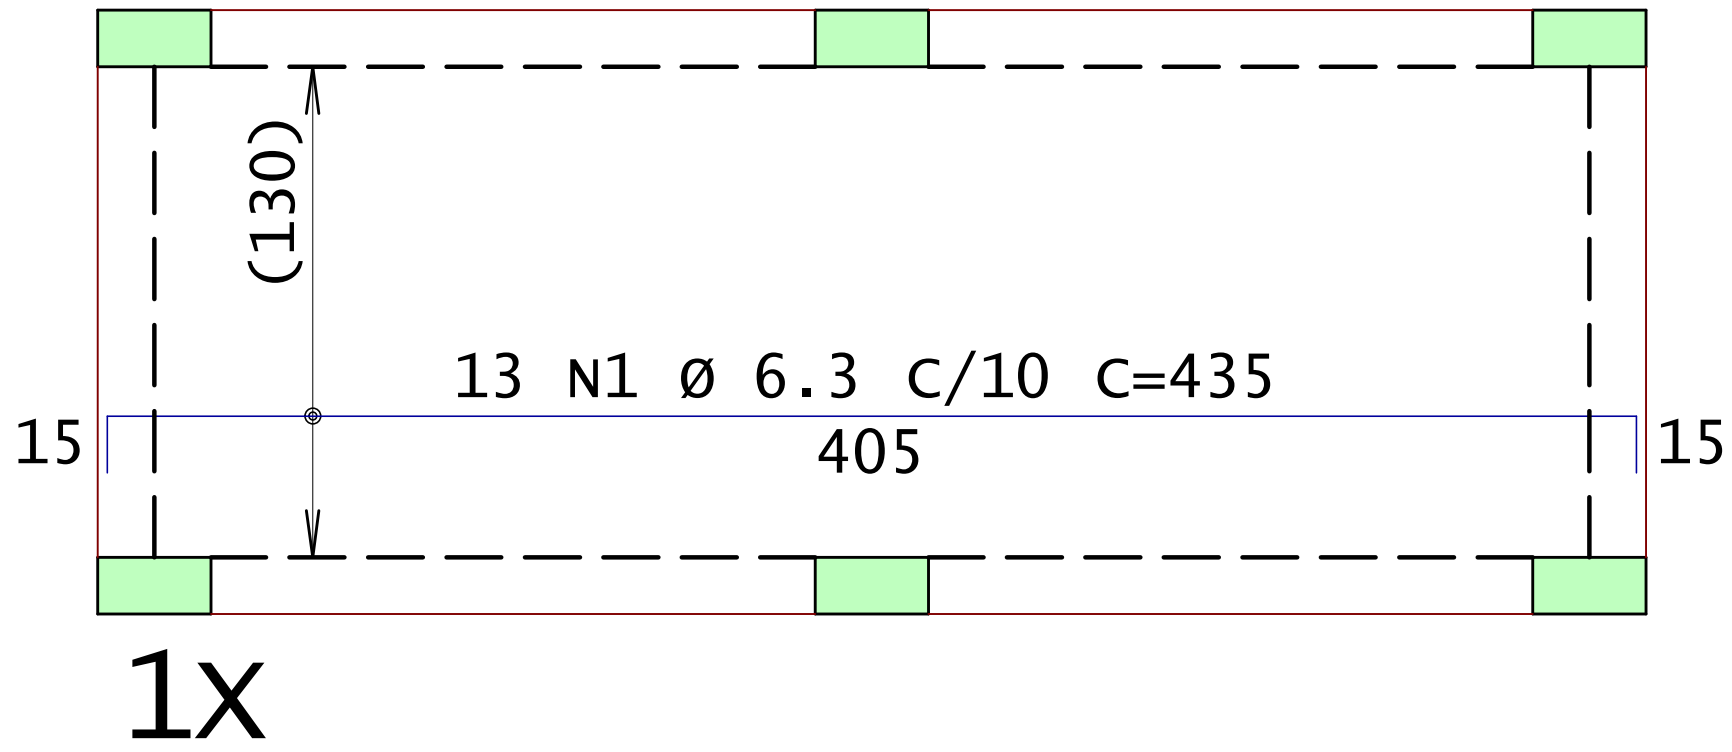


Piscina - Armadura negativa secundaria

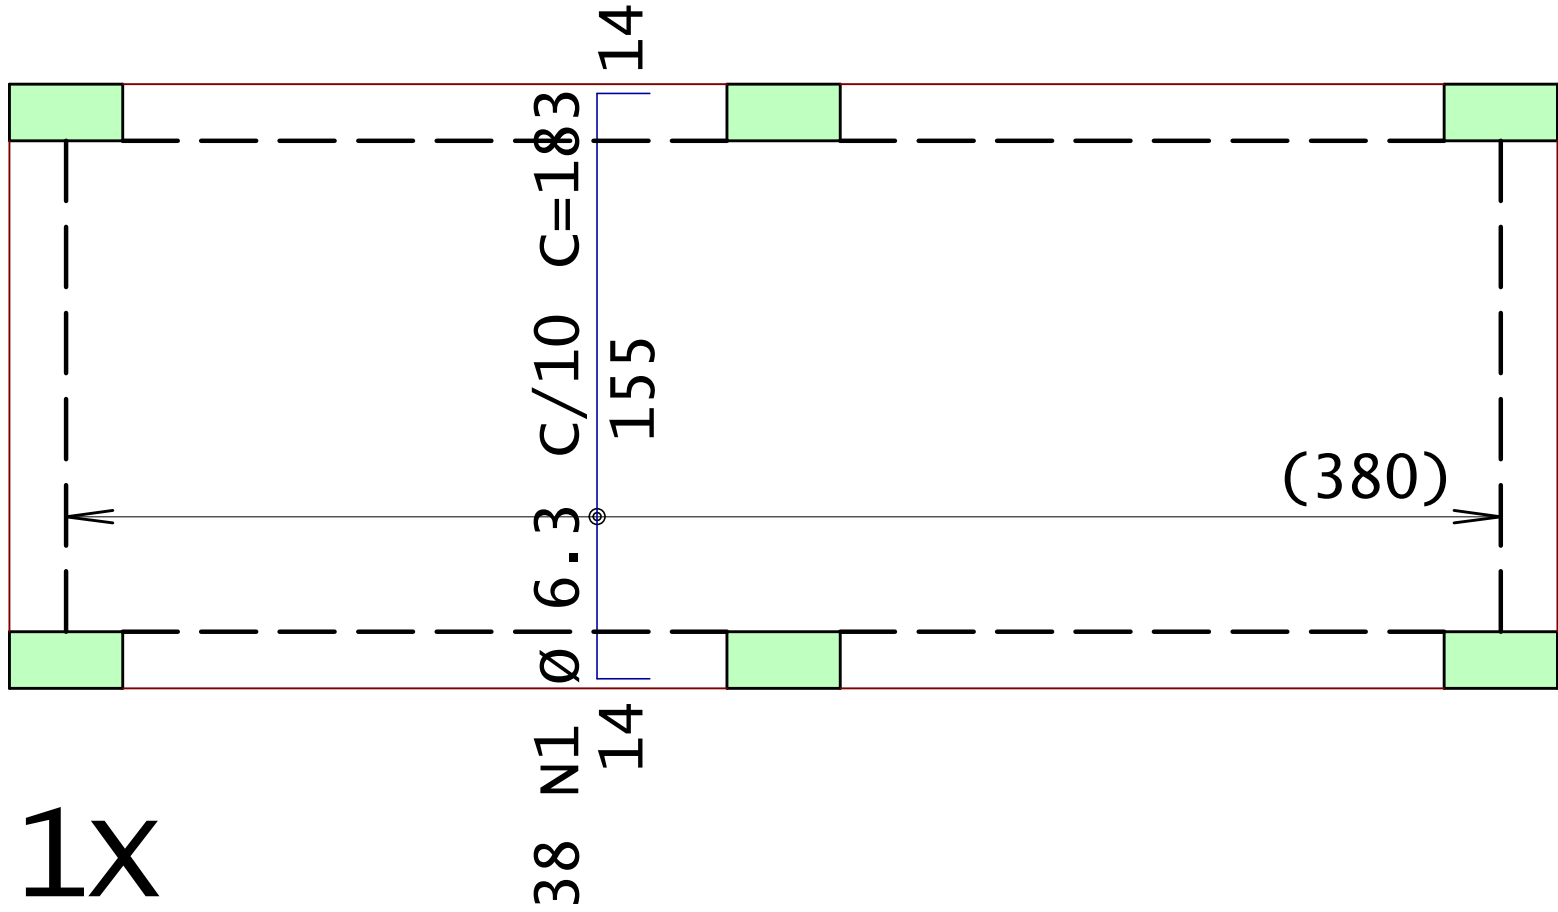

Piscina - Armadura positiva principal

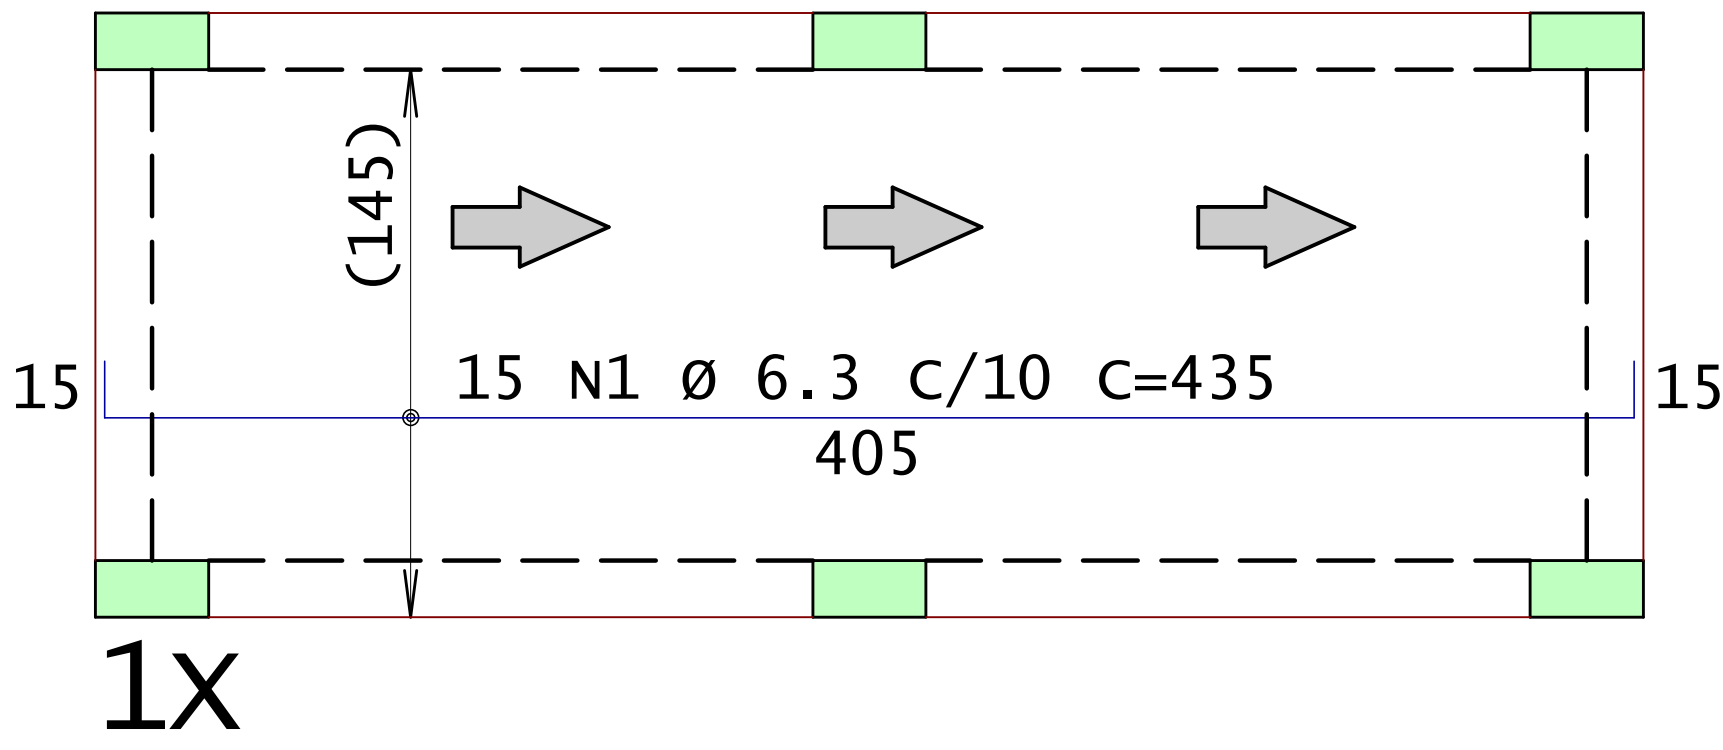


Piscina - Armadura positiva secundaria

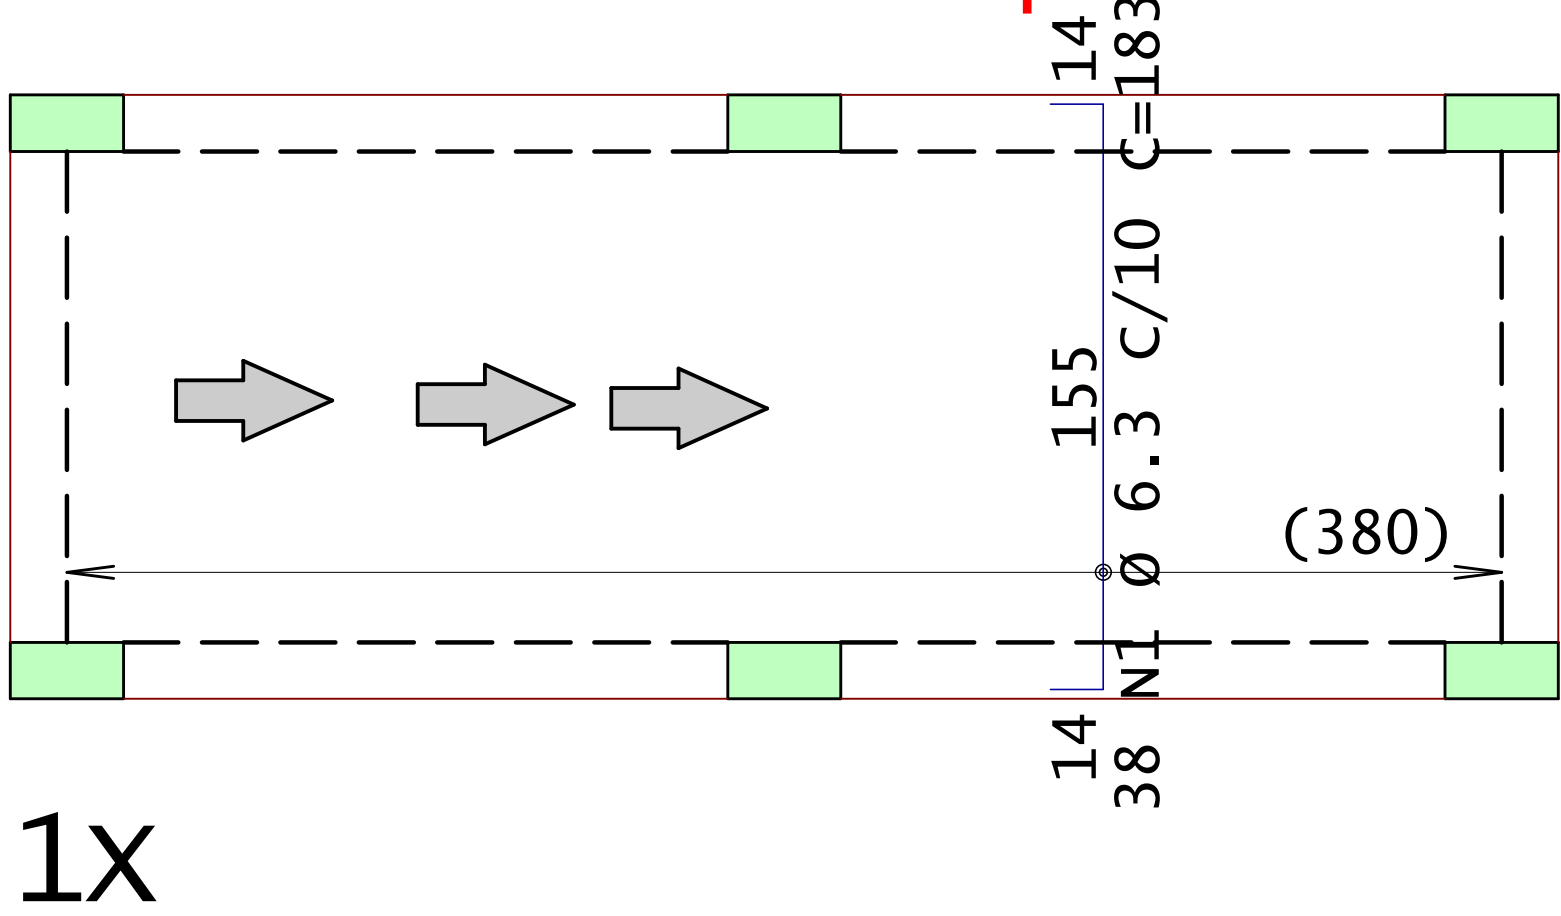

AÇO	POS	BIT	QUANT	COMPRIMENTO	
				UNIT	TOTAL
		mm		cm	cm
Piscina - Armadura negativa principal					
50A	1	6.3	13	435	5655
Piscina - Armadura negativa secundaria					
50A	1	6.3	38	183	6954
Piscina - Armadura positiva principal					
50A	1	6.3	15	435	6525
Piscina - Armadura positiva secundaria					
50A	1	6.3	38	183	6954

RESUMO DE AÇO			
AÇO	BIT	COMPR	PESO
50A	mm	m	kgf
Peso Total	6.3	50A =	64

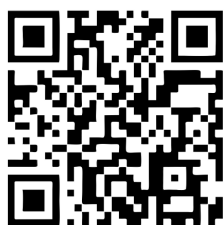

Acesse o site
pela sua
câmera

- Modelos 3D
- Arquivos de obra
- Todos os Documentos

ANDRÉ RODRIGUES
Engenheiro Estrutural

(83) 9 9644 2240

@andrerodrigueseng

anderodrigues.eng.br

contato@anderodrigues.eng.br

Cliente: Cleiton Batista Soares de Lima		Prancha nº: 19	Revisão nº: 002
Obra: Residência Unifamiliar		Observações: Concreto: fck 25MPa Eci: 28000 Mpa Atente-se aos cobrimentos Leia o Memorial Descritivo	
Título: • Detalhamento da Laje da Piscina			
CREA-PB: 161890343-9	ART nº: Pb20210395879		
Data: 06 / 10 / 2021	Escala: 1:20		