




Pavimento 1 - Armadura negativa principal

1x

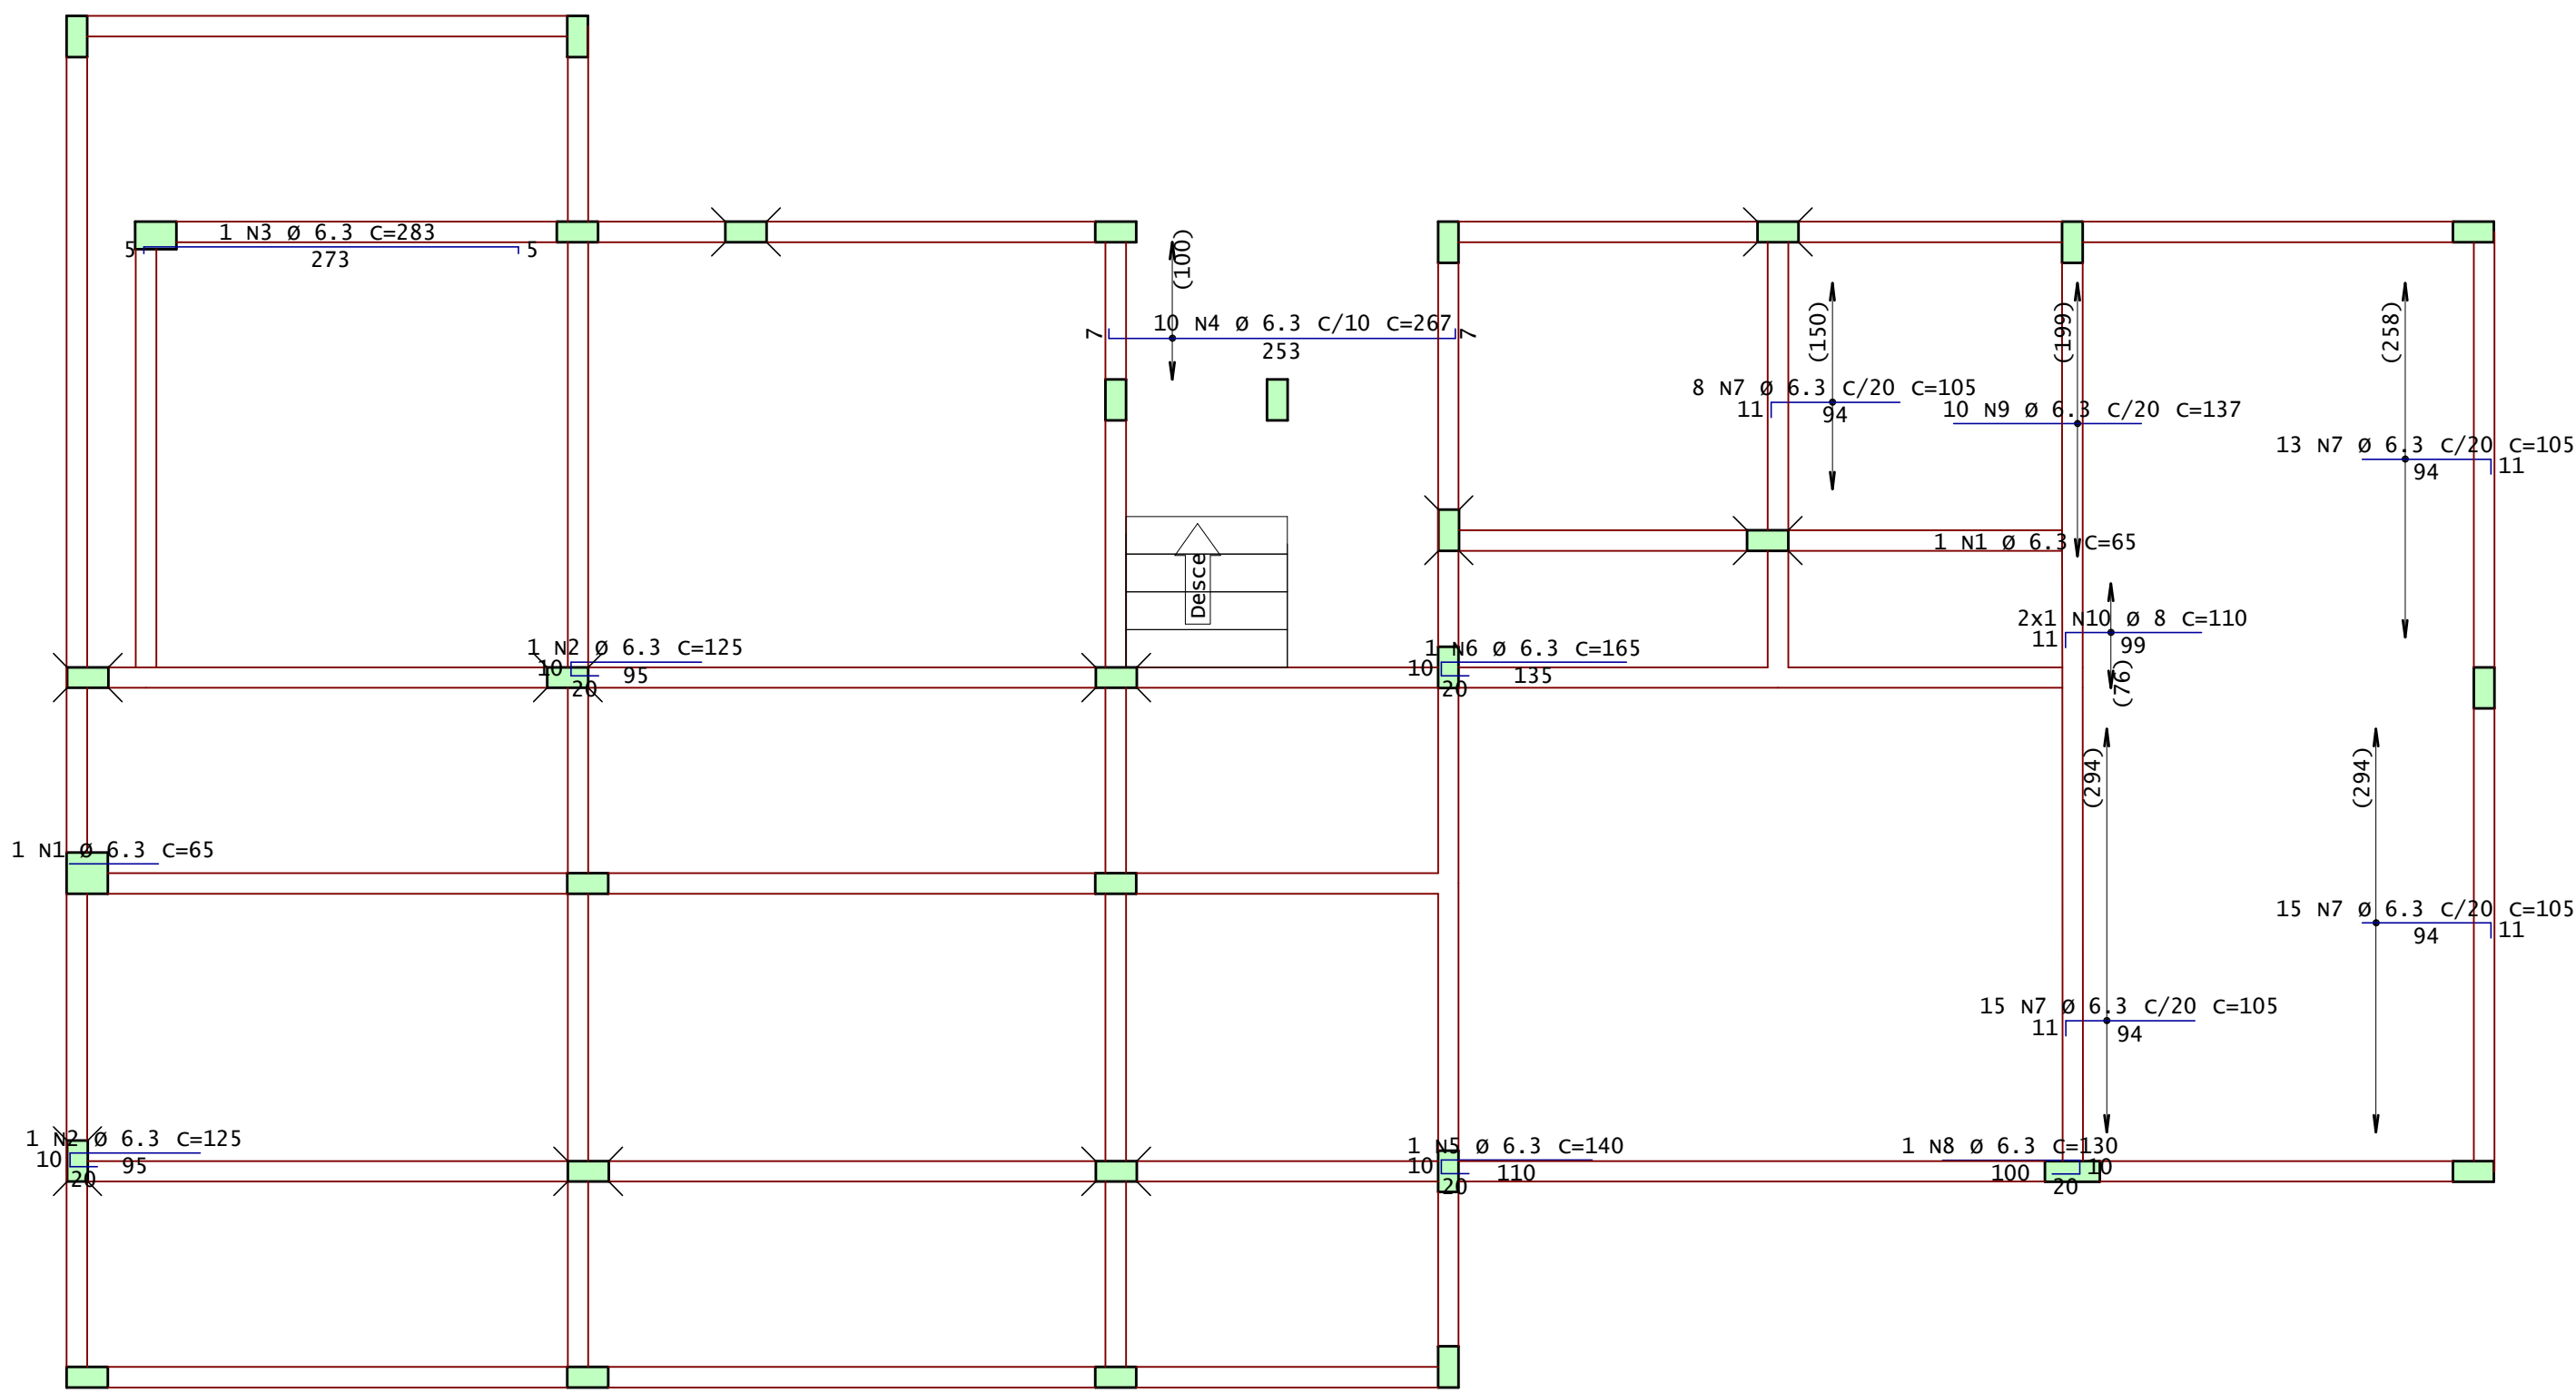

1o Pavimento - Armadura negativa secundaria

1x

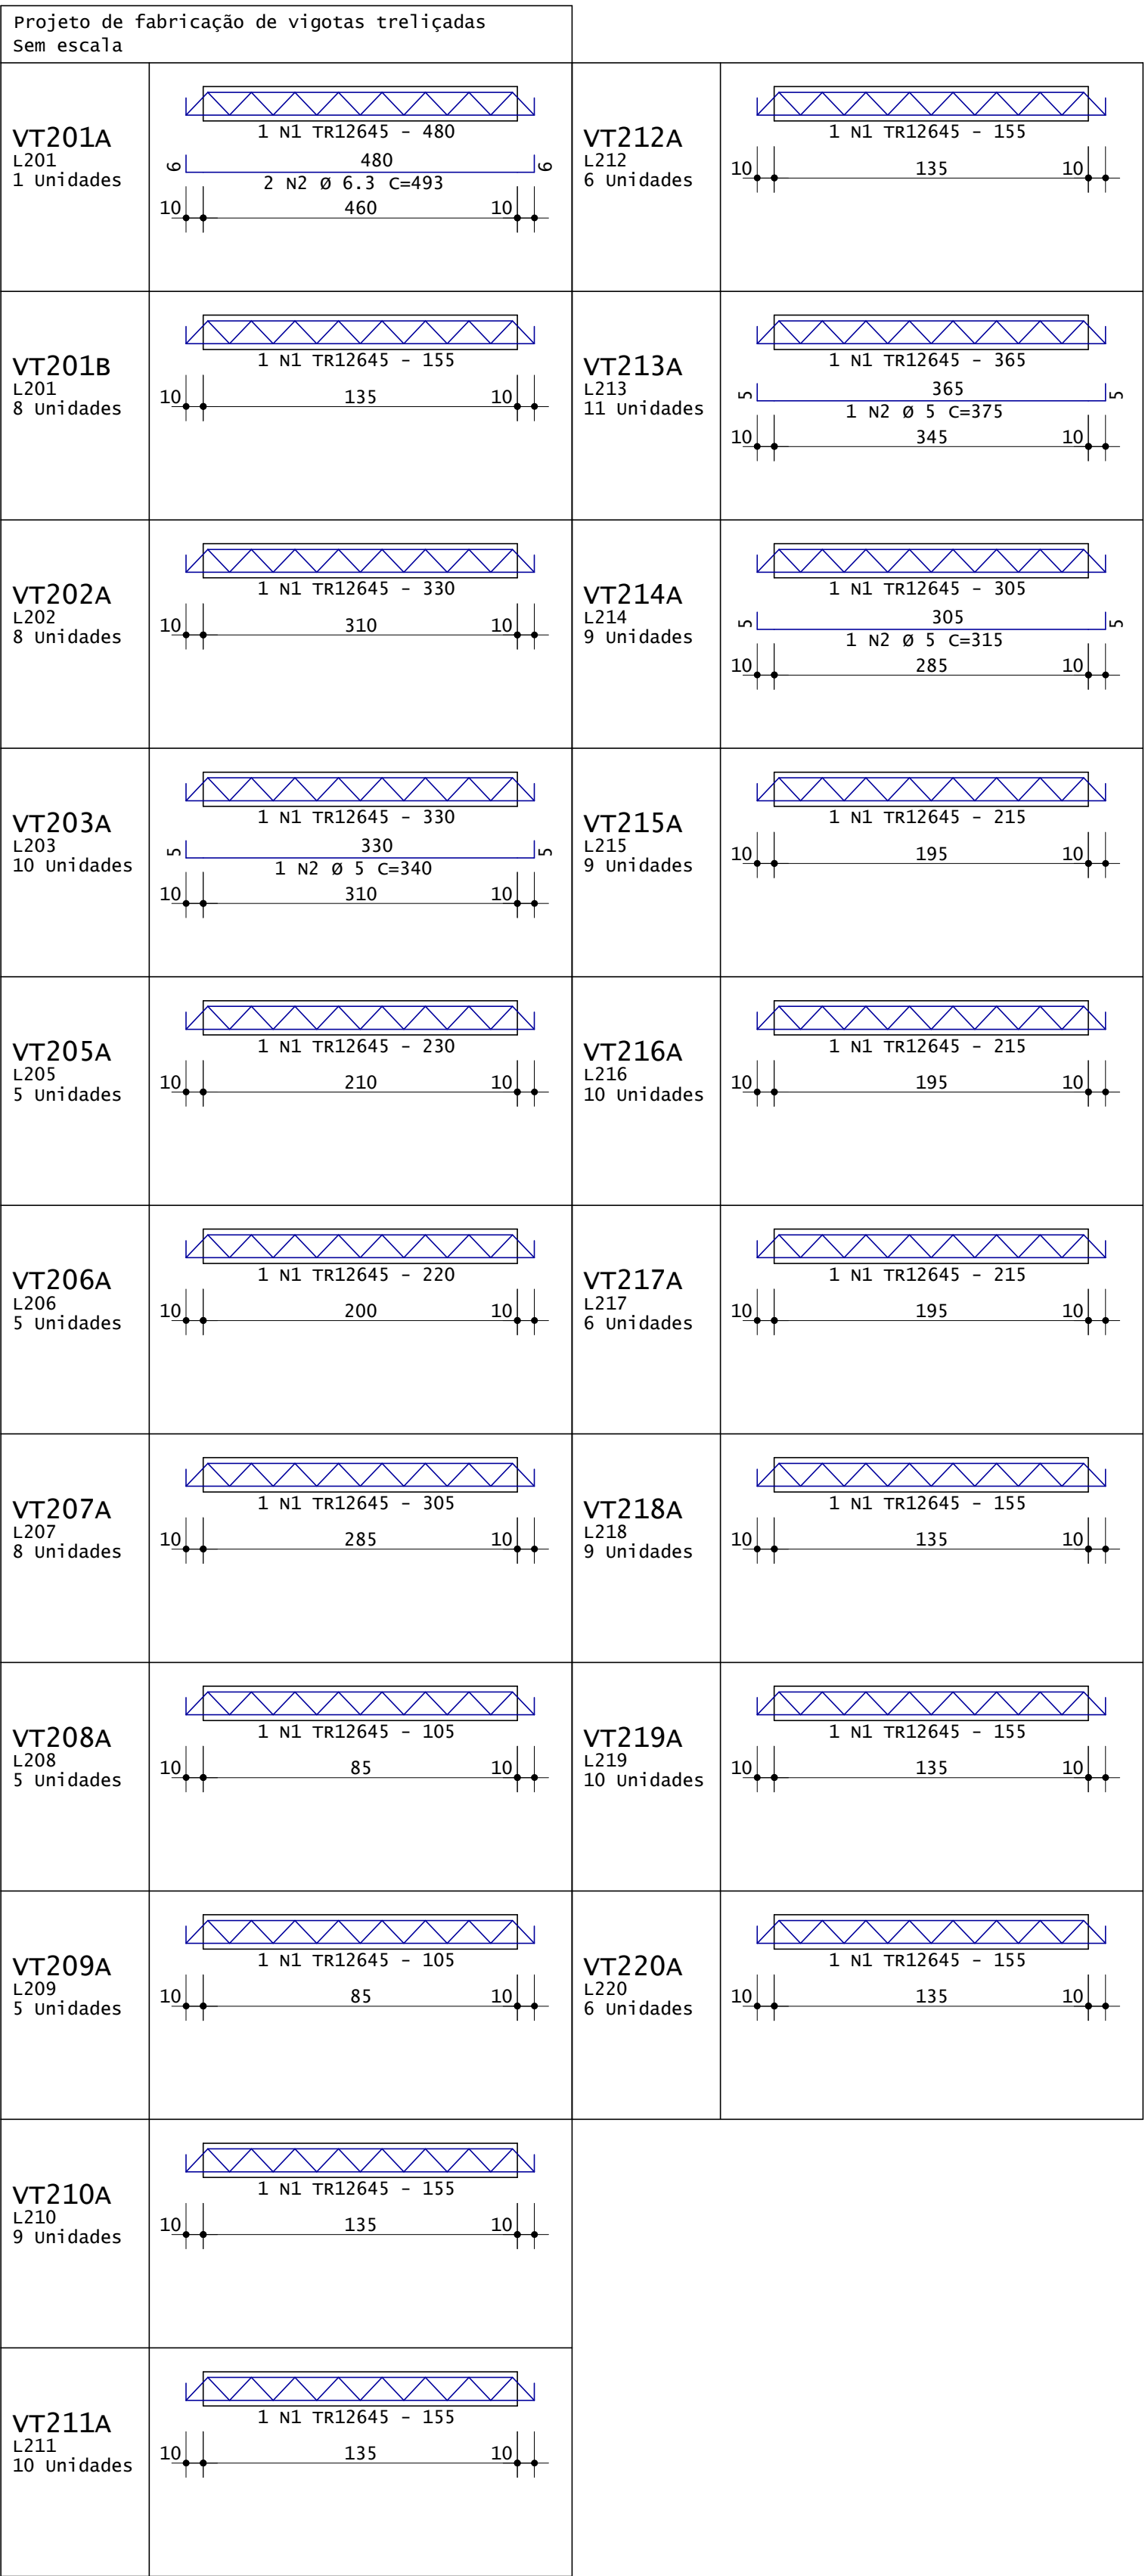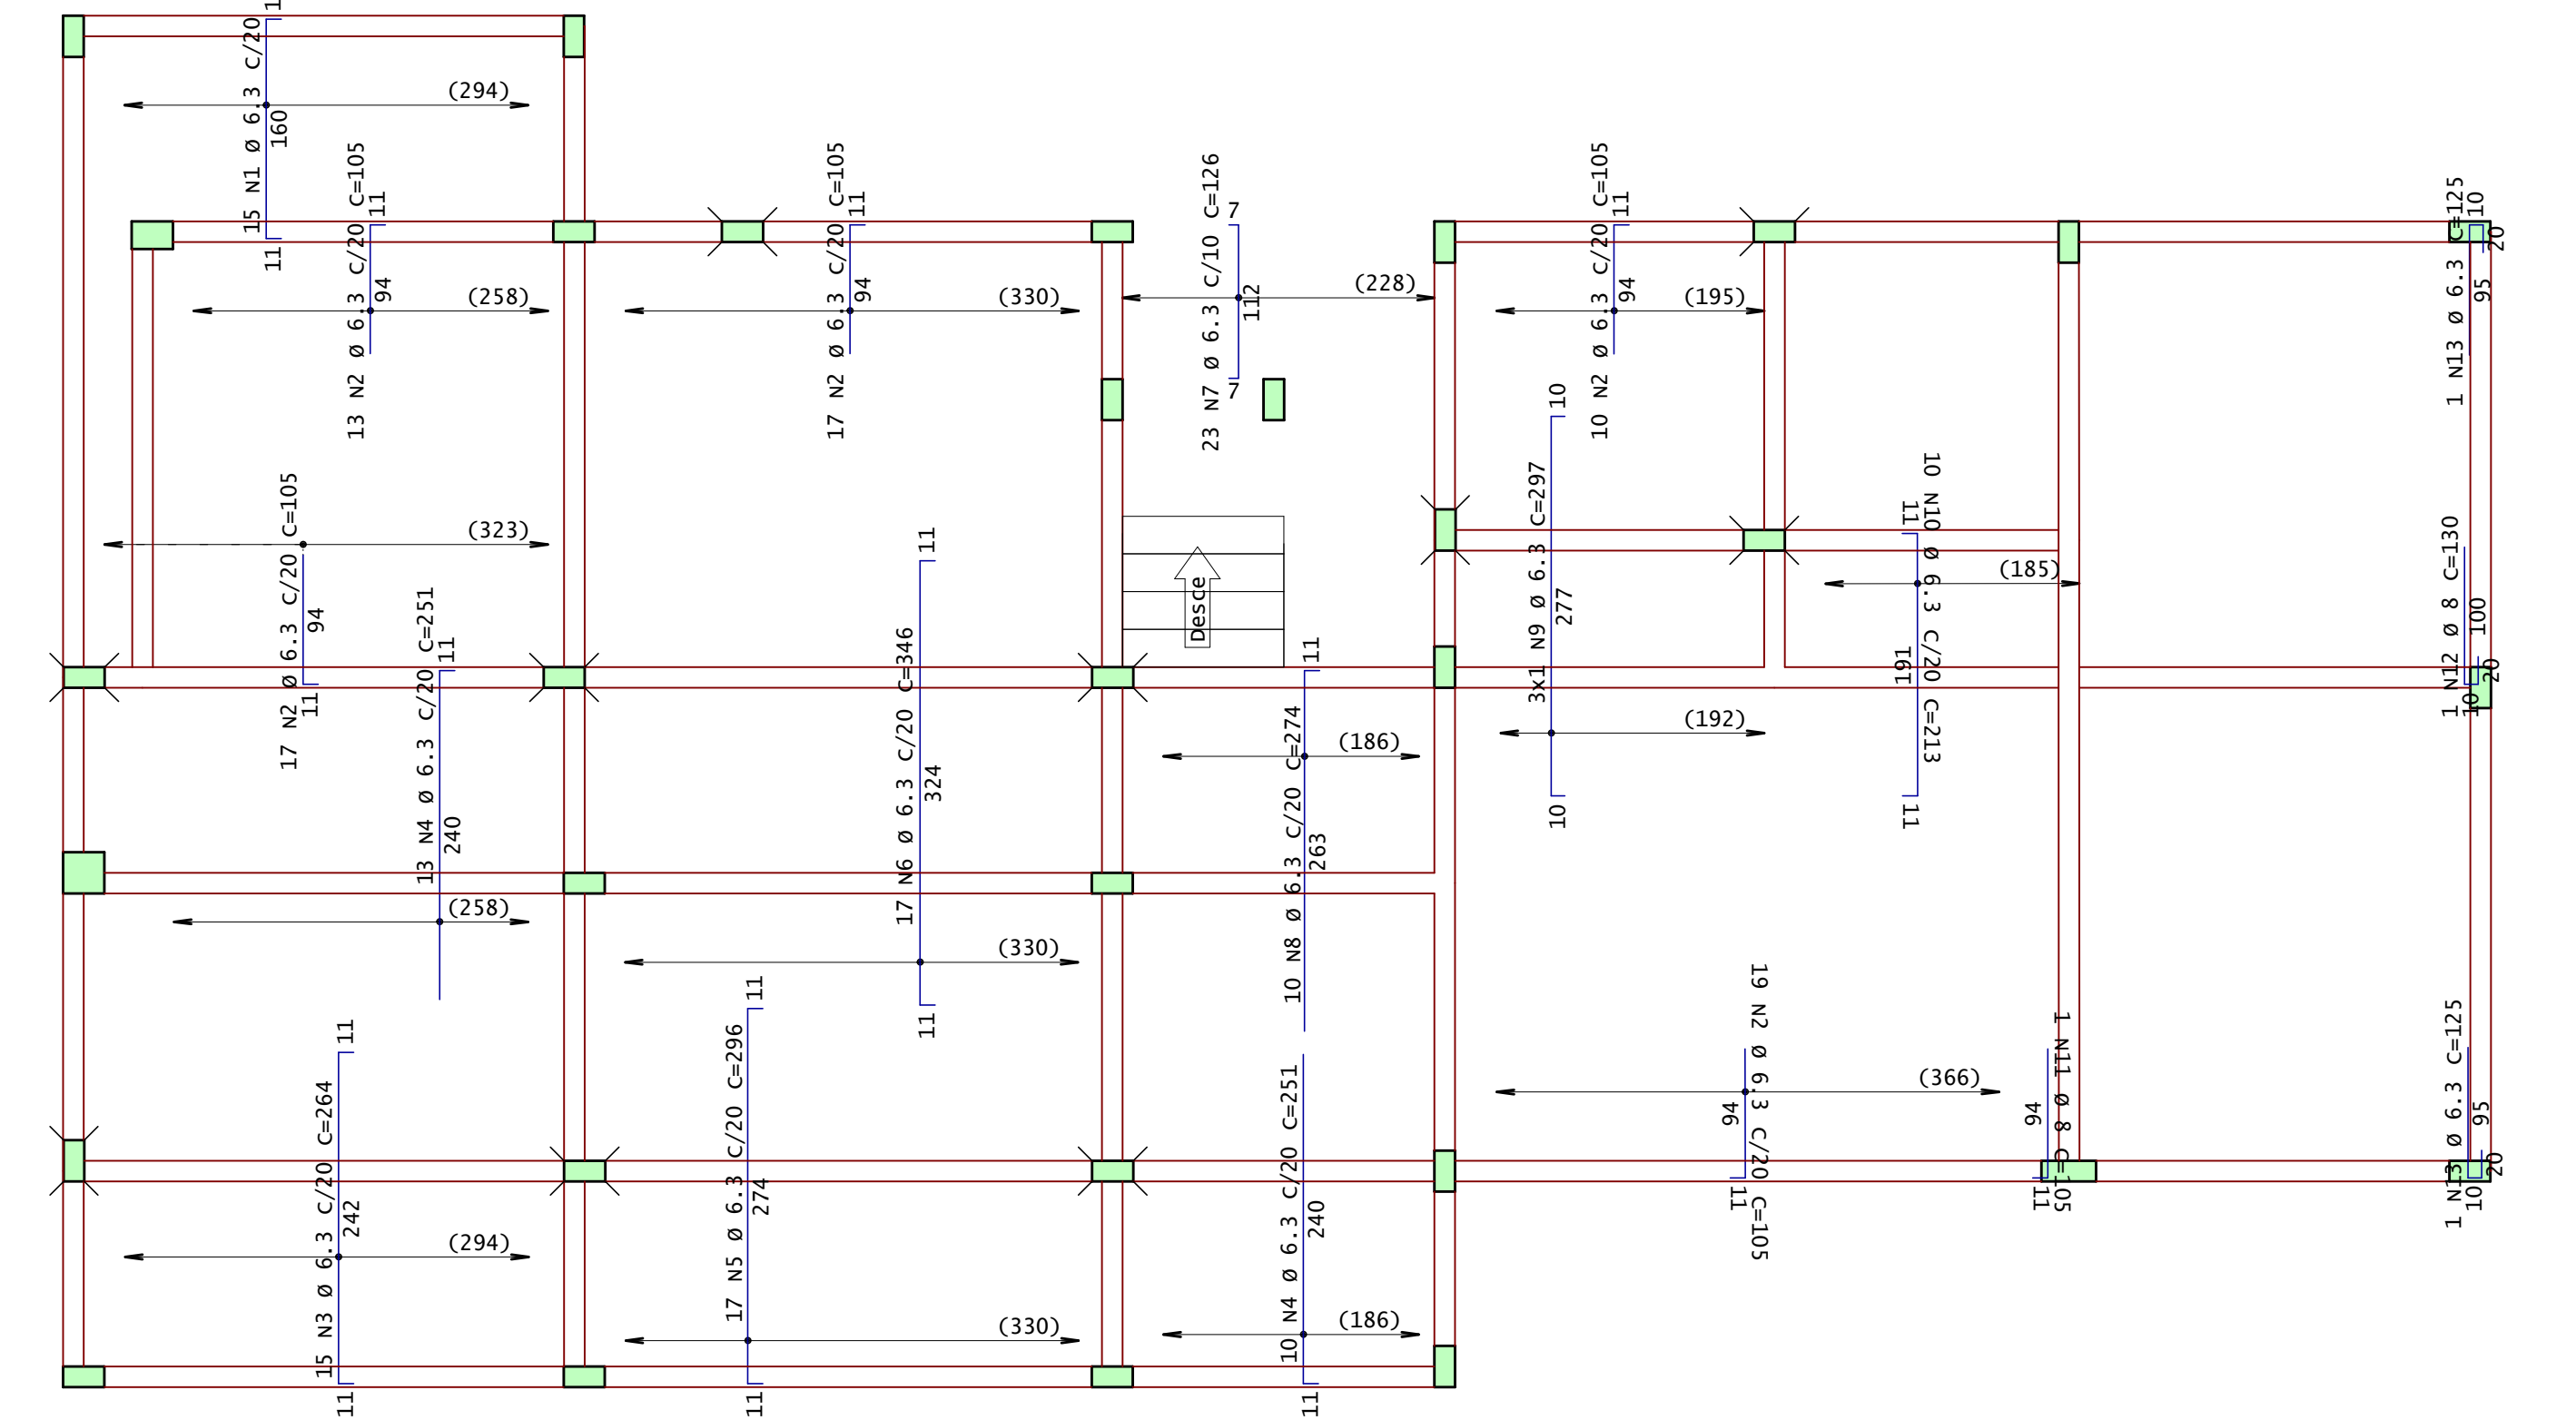


AÇO	POS	BIT	QUANT	COMPRIMENTO	
				UNIT	TOTAL
		mm		cm	cm
Pavimento 1 - Armadura negativa principal					
50A	1	6.3	2	65	130
50A	2	6.3	2	125	250
50A	3	6.3	1	283	283
50A	4	6.3	10	267	2670
50A	5	6.3	1	140	140
50A	6	6.3	1	165	165
50A	7	6.3	51	105	5355
50A	8	6.3	1	130	130
50A	9	6.3	10	137	1370
50A	10	8	2	110	220
1o Pavimento - Armadura negativa secundaria					
50A	1	6.3	15	182	2730
50A	2	6.3	76	105	7980
50A	3	6.3	15	264	3960
50A	4	6.3	23	251	5773
50A	5	6.3	17	296	5032
50A	6	6.3	17	346	5882
50A	7	6.3	23	126	2898
50A	8	6.3	10	274	2740
50A	9	6.3	3	297	891
50A	10	6.3	10	213	2130
50A	11	8	1	105	105
50A	12	8	1	130	130
50A	13	6.3	2	125	250

RESUMO DE AÇO			
AÇO	BIT	COMPR	PESO
	mm	m	kgf
50A	6.3	508	124
50A	8	5	2
Peso Total		50A =	126 kgf

AÇO	POS	BIT	QUANT	COMPRIMENTO	
				UNIT	TOTAL
		mm		cm	cm
VT201A					
TR12645	1		1	480	480
50A	2	6.3	2	493	986
VT201B (X8)					
TR12645	1		8	155	1240
VT202A (X8)					
TR12645	1		8	330	2640
VT203A (X10)					
TR12645	1		10	330	3300
60A	2	5	10	340	3400
VT205A (X5)					
TR12645	1		5	230	1150
VT206A (X5)					
TR12645	1		5	220	1100
VT207A (X8)					
TR12645	1		8	305	2440
VT208A (X5)					
TR12645	1		5	105	525
VT209A (X5)					
TR12645	1		5	105	525
VT210A (X9)					
TR12645	1		9	155	1395
VT211A (X10)					
TR12645	1		10	155	1550
VT212A (X6)					
TR12645	1		6	155	930
VT213A (X11)					
TR12645	1		11	365	4015
60A	2	5	11	375	4125
VT214A (X9)					
TR12645	1		9	305	2745
60A	2	5	9	315	2835
VT215A (X9)					
TR12645	1		9	215	1935
VT216A (X10)					
TR12645	1		10	215	2150
VT217A (X6)					
TR12645	1		6	215	1290
VT218A (X9)					
TR12645	1		9	155	1395
VT219A (X10)					
TR12645	1		10	155	1550
VT220A (X6)					
TR12645	1		6	155	930

RESUMO DE AÇO			
AÇO	BIT	COMPR	PESO
	mm	m	kgf
TR12645		333	296
60A	5	104	16
50A	6.3	10	2
Peso Total		TR12645 =	296 kgf
Peso Total		60A =	16 kgf
Peso Total		50A =	2 kgf

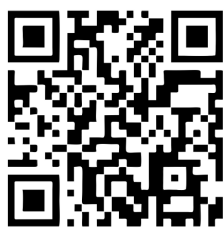

Acesse o site
pela sua
câmera

ANDRÉ RODRIGUES
Engenheiro Estrutural

(83) 9 9644 2240

@andrerodrigueseng

andrerodrigues.eng.br

contato@andrerodrigues.eng.br

Cliente:	Cleiton Batista Soares de Lima	Prancha n°:	20	Revisão n°:	002
Obra:	Residência Unifamiliar	Observações:	Concreto: fck 25MPa Eci: 28000 Mpa Atente-se aos cobrimentos Leia o Memorial Descritivo		
Título:	• Detalhamento das Lajes do Pavimento 1 (1/2)				
CREA-PB:	161890343-9	ART n°:	Pb20210395879		
Data:	06 / 10 / 2021	Escala:	1:50		

