



Pavimento 1 - Armadura positiva principal

1x

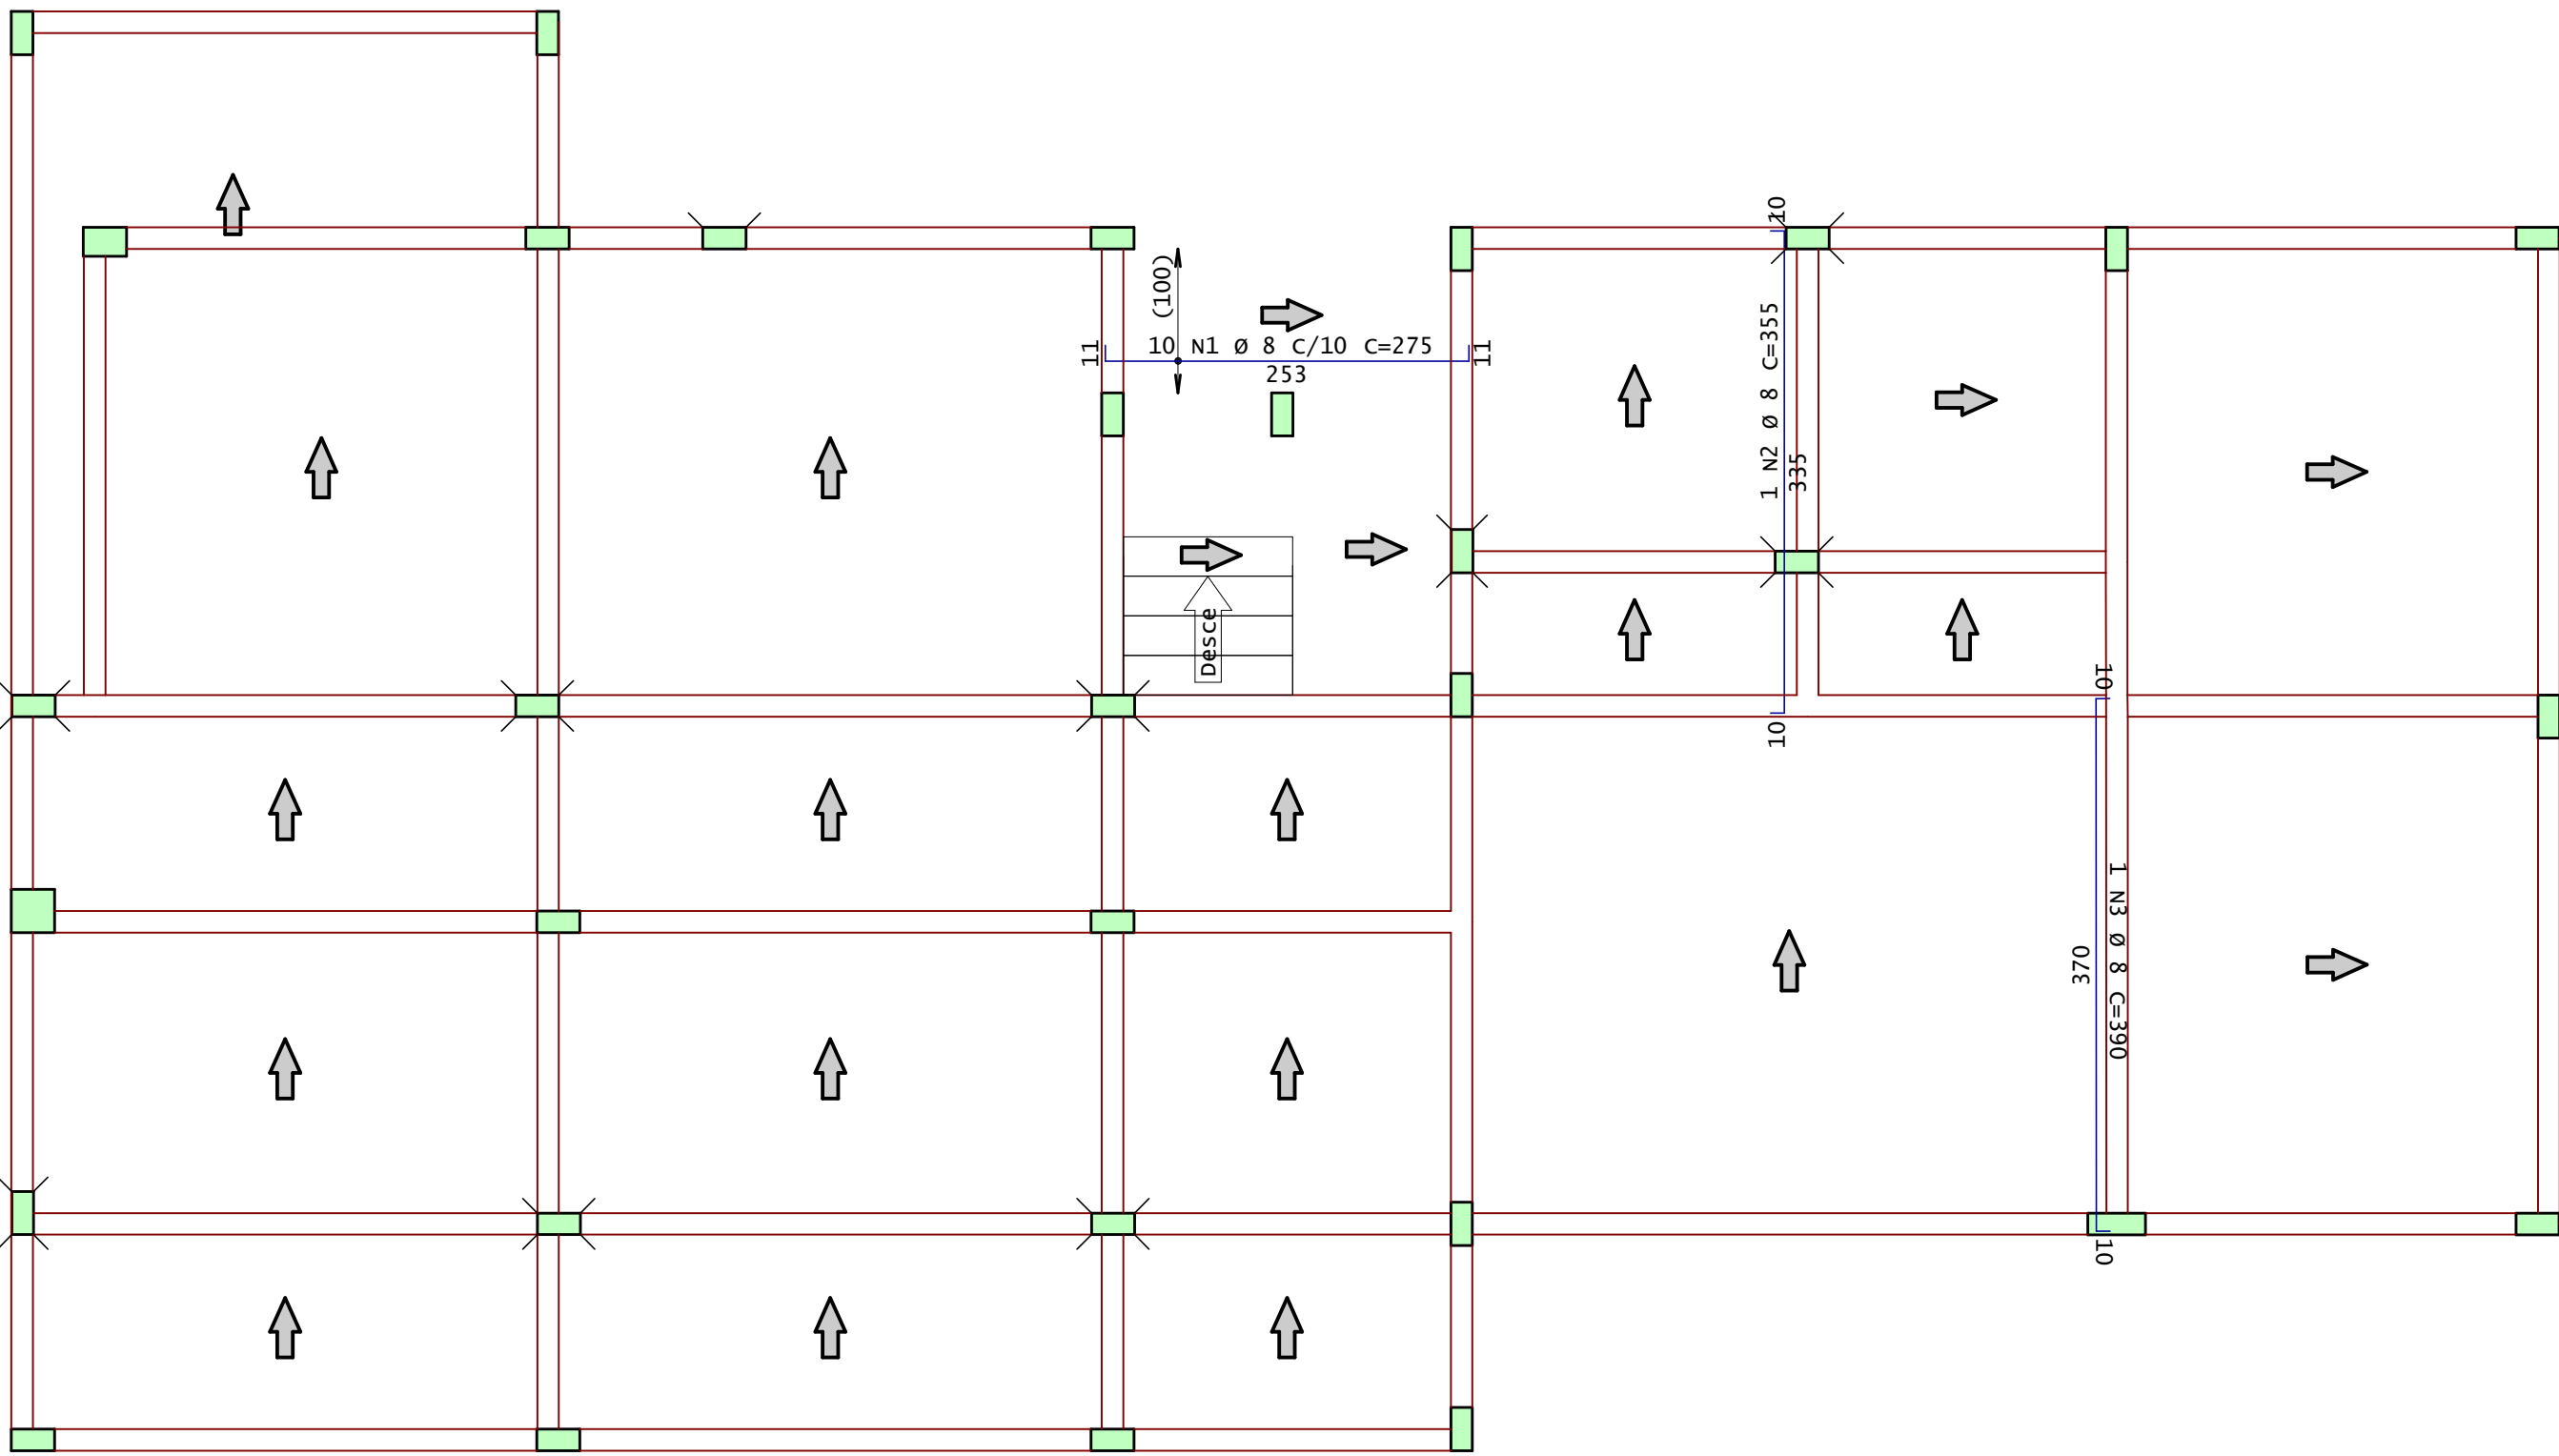


Pavimento 1 - Armadura positiva secundaria

1x

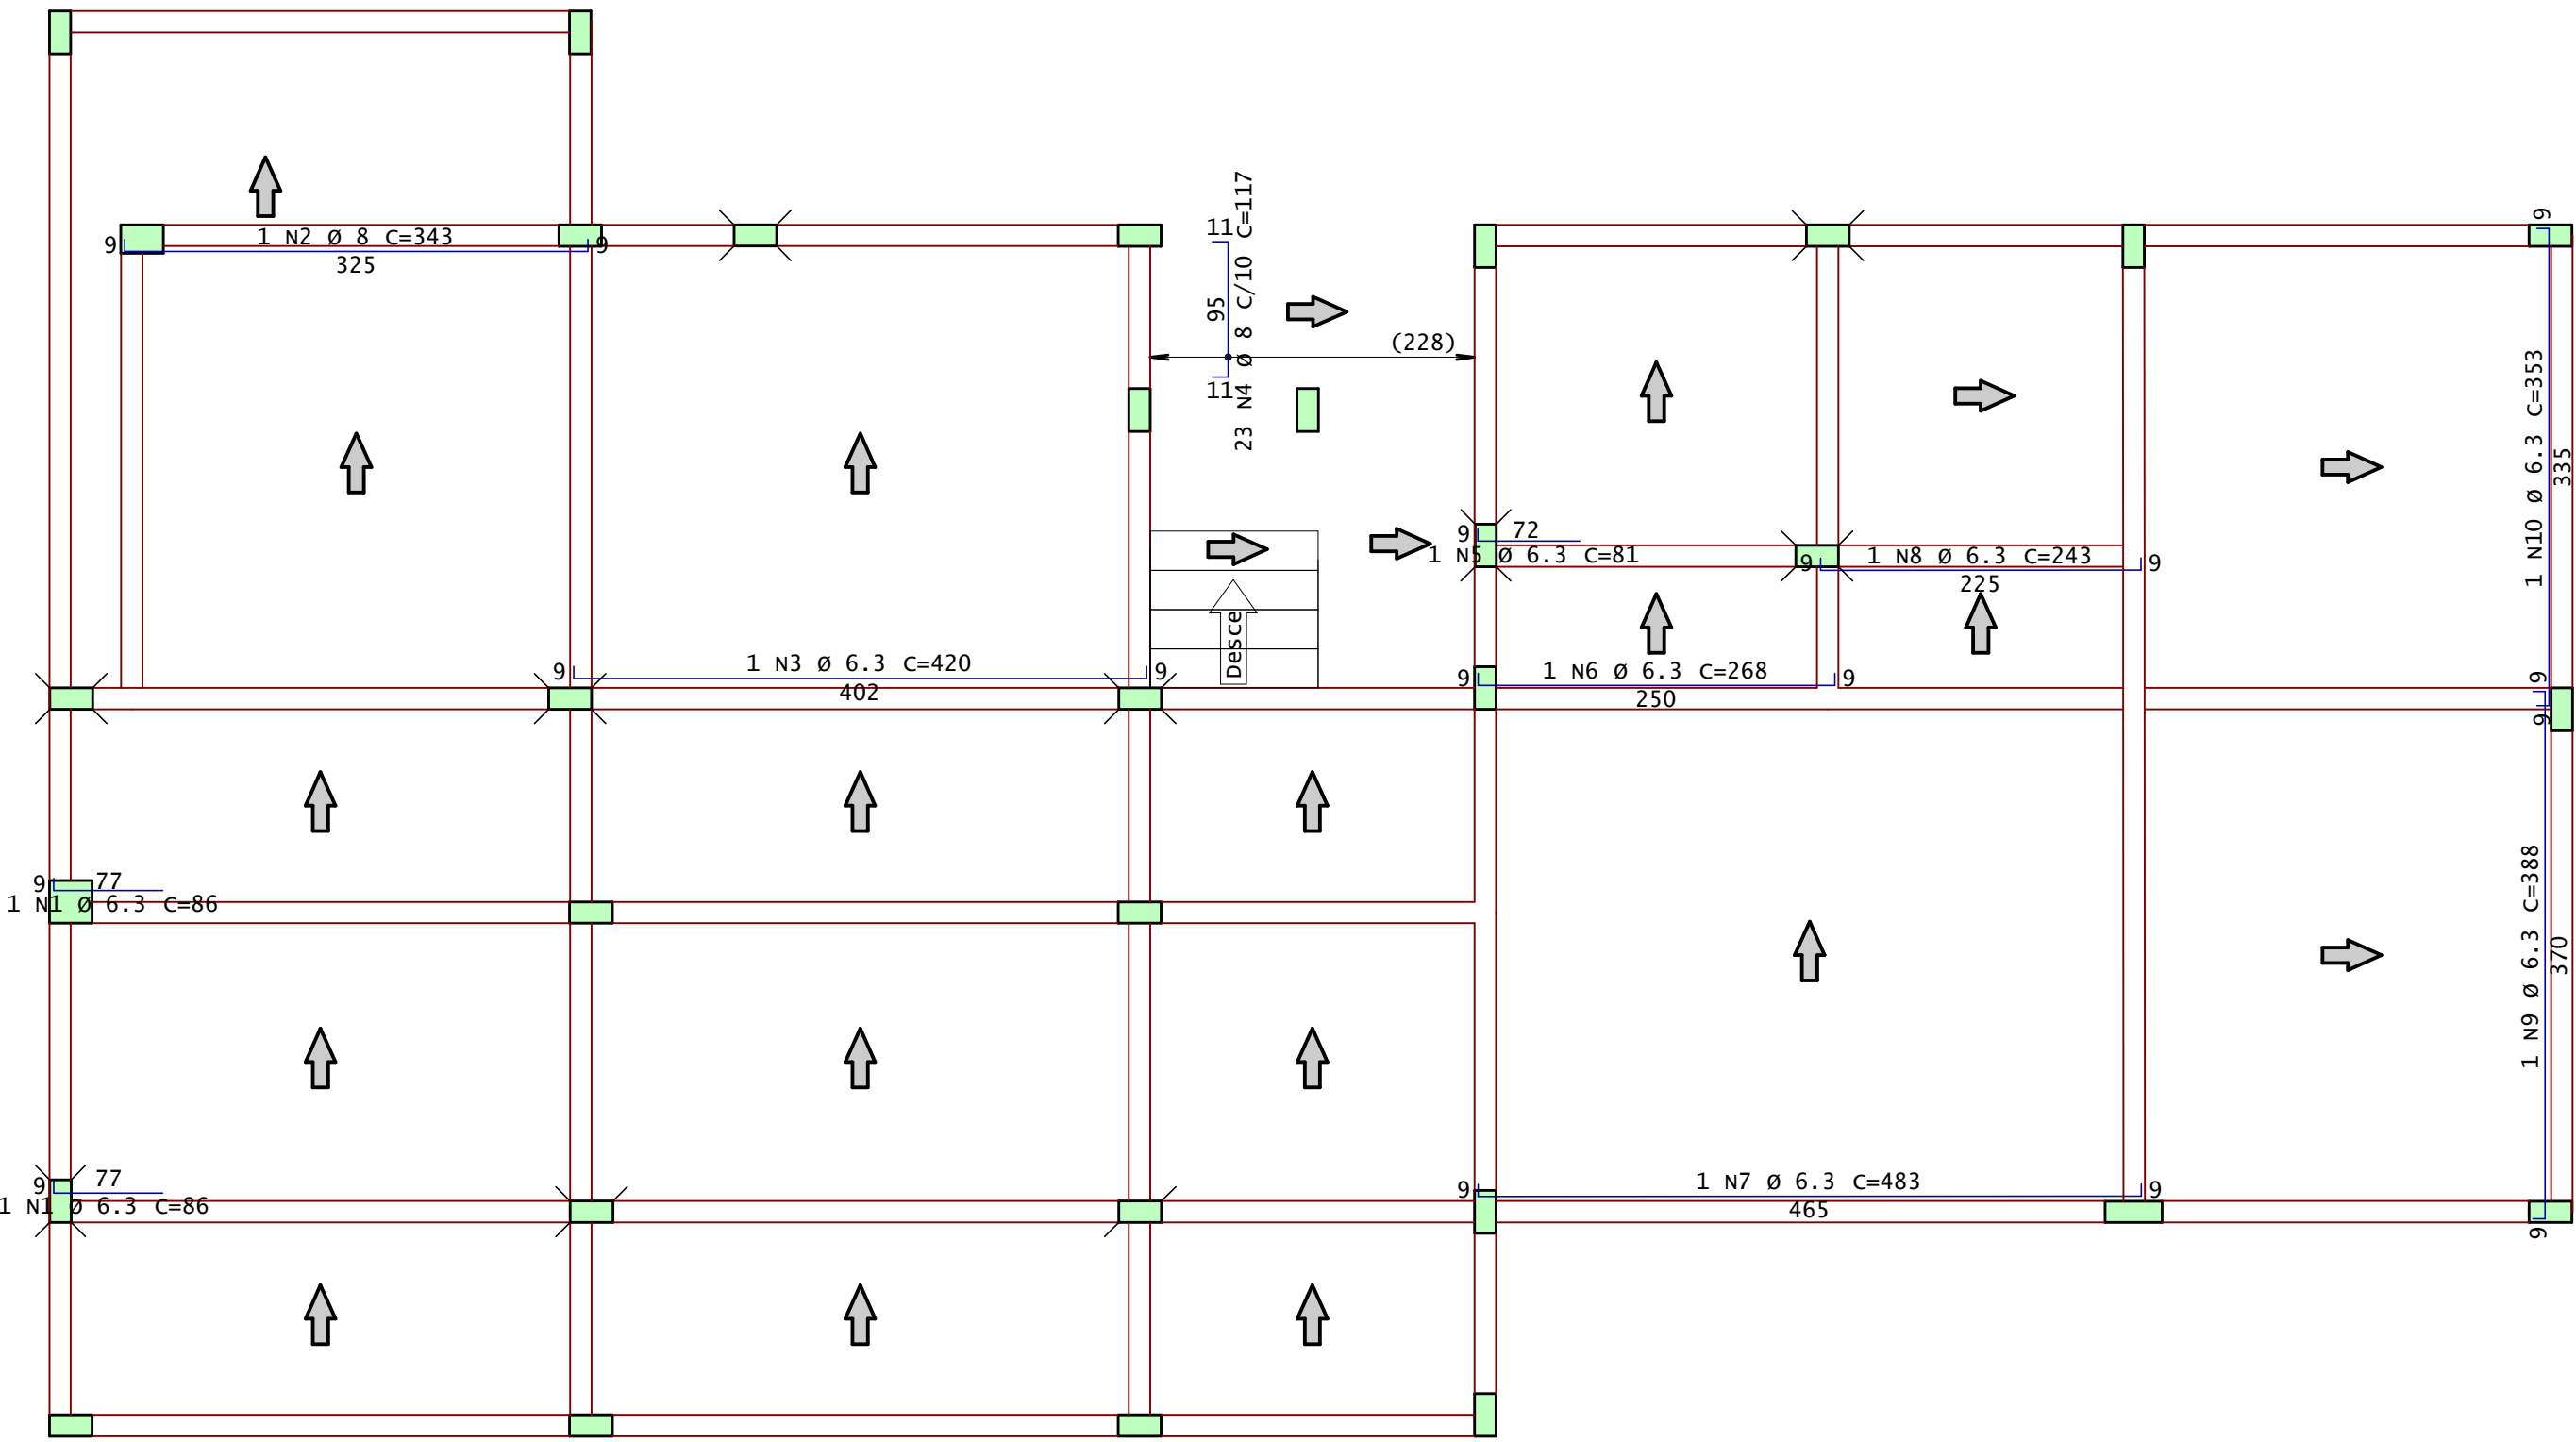

AÇO	POS	BIT	QUANT	COMPRIMENTO	
				UNIT	TOTAL
		mm		cm	cm
1o Pavimento - Armadura positiva principal					
50A	1	8	10	275	2750
50A	2	8	1	355	355
50A	3	8	1	390	390
1o Pavimento - Armadura positiva secundaria					
50A	1	6.3	2	86	172
50A	2	8	1	343	343
50A	3	6.3	1	420	420
50A	4	8	23	117	2691
50A	5	6.3	1	81	81
50A	6	6.3	1	268	268
50A	7	6.3	1	483	483
50A	8	6.3	1	243	243
50A	9	6.3	1	388	388
50A	10	6.3	1	353	353

RESUMO DE AÇO			
AÇO	BIT	COMPR	PESO
	mm	m	kgf
50A	6.3	24	6
50A	8	65	26
Peso Total		50A =	32 kgf

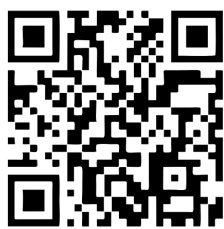

Acesse o site
pela sua
câmera

- Modelos 3D
- Arquivos de obra
- Todos os Documentos

ANDRÉ RODRIGUES
Engenheiro Estrutural

(83) 9 9644 2240

@andrerodrigueseng

anderodrigues.eng.br

contato@anderodrigues.eng.br

Cliente: Cleiton Batista Soares de Lima		Prancha nº: 21	Revisão nº: 002
Obra: Residência Unifamiliar		Observações: Concreto: fck 25MPa Eci: 28000 Mpa Atente-se aos cobrimentos Leia o Memorial Descritivo	
Título: • Detalhamento das Lajes do Pavimento 1 (2/2)			
CREA-PB: 161890343-9	ART nº: Pb20210395879		
Data: 06 / 10 / 2021	Escala: 1:50		