


Coberta - Armadura positiva secundaria

1x


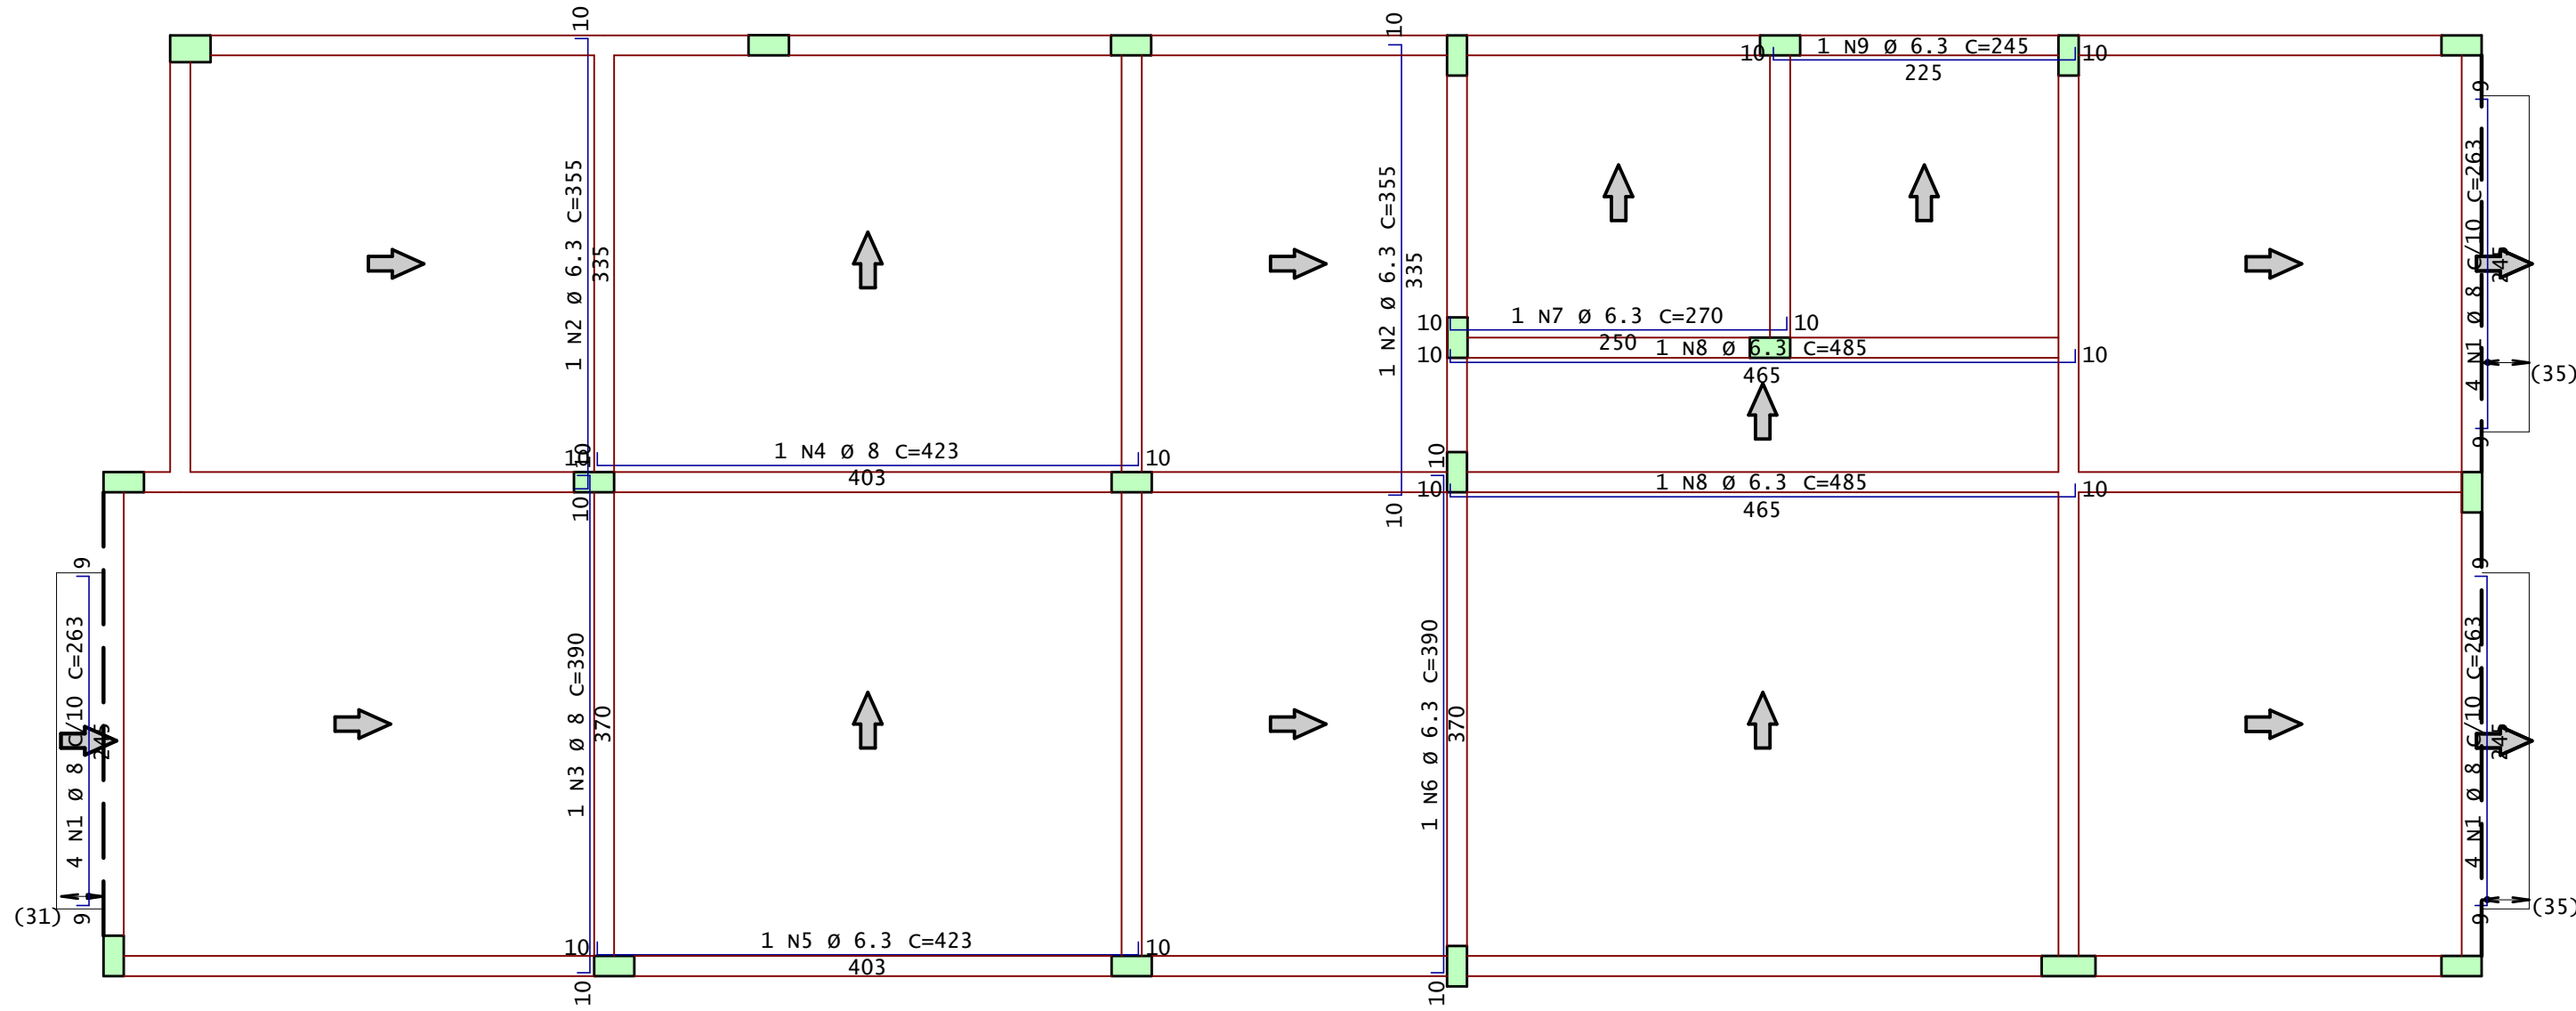


AÇO	POS	BIT	QUANT	COMPRIMENTO	
				UNIT	TOTAL
		mm		cm	cm
Cobertura 1 - Armadura positiva principal					
50A	1	8	20	66	1320
50A	2	8	1	257	257
50A	3	8	1	492	492
50A	4	8	20	65	1300
50A	5	8	20	55	1100
Cobertura 1 - Armadura positiva secundaria					
50A	1	8	12	263	3156
50A	2	6.3	2	355	710
50A	3	8	1	390	390
50A	4	8	1	423	423
50A	5	6.3	1	423	423
50A	6	6.3	1	390	390
50A	7	6.3	1	270	270
50A	8	6.3	2	485	970
50A	9	6.3	1	245	245

RESUMO DE AÇO			
AÇO	BIT	COMPR	PESO
	mm	m	kgf
50A	6.3	30	7
50A	8	84	33
Peso Total		50A =	41 kgf

Coberta - Armadura positiva principal

1x

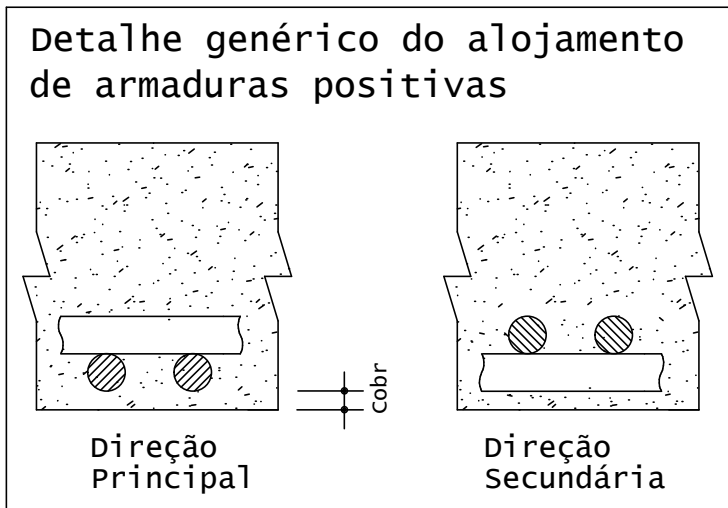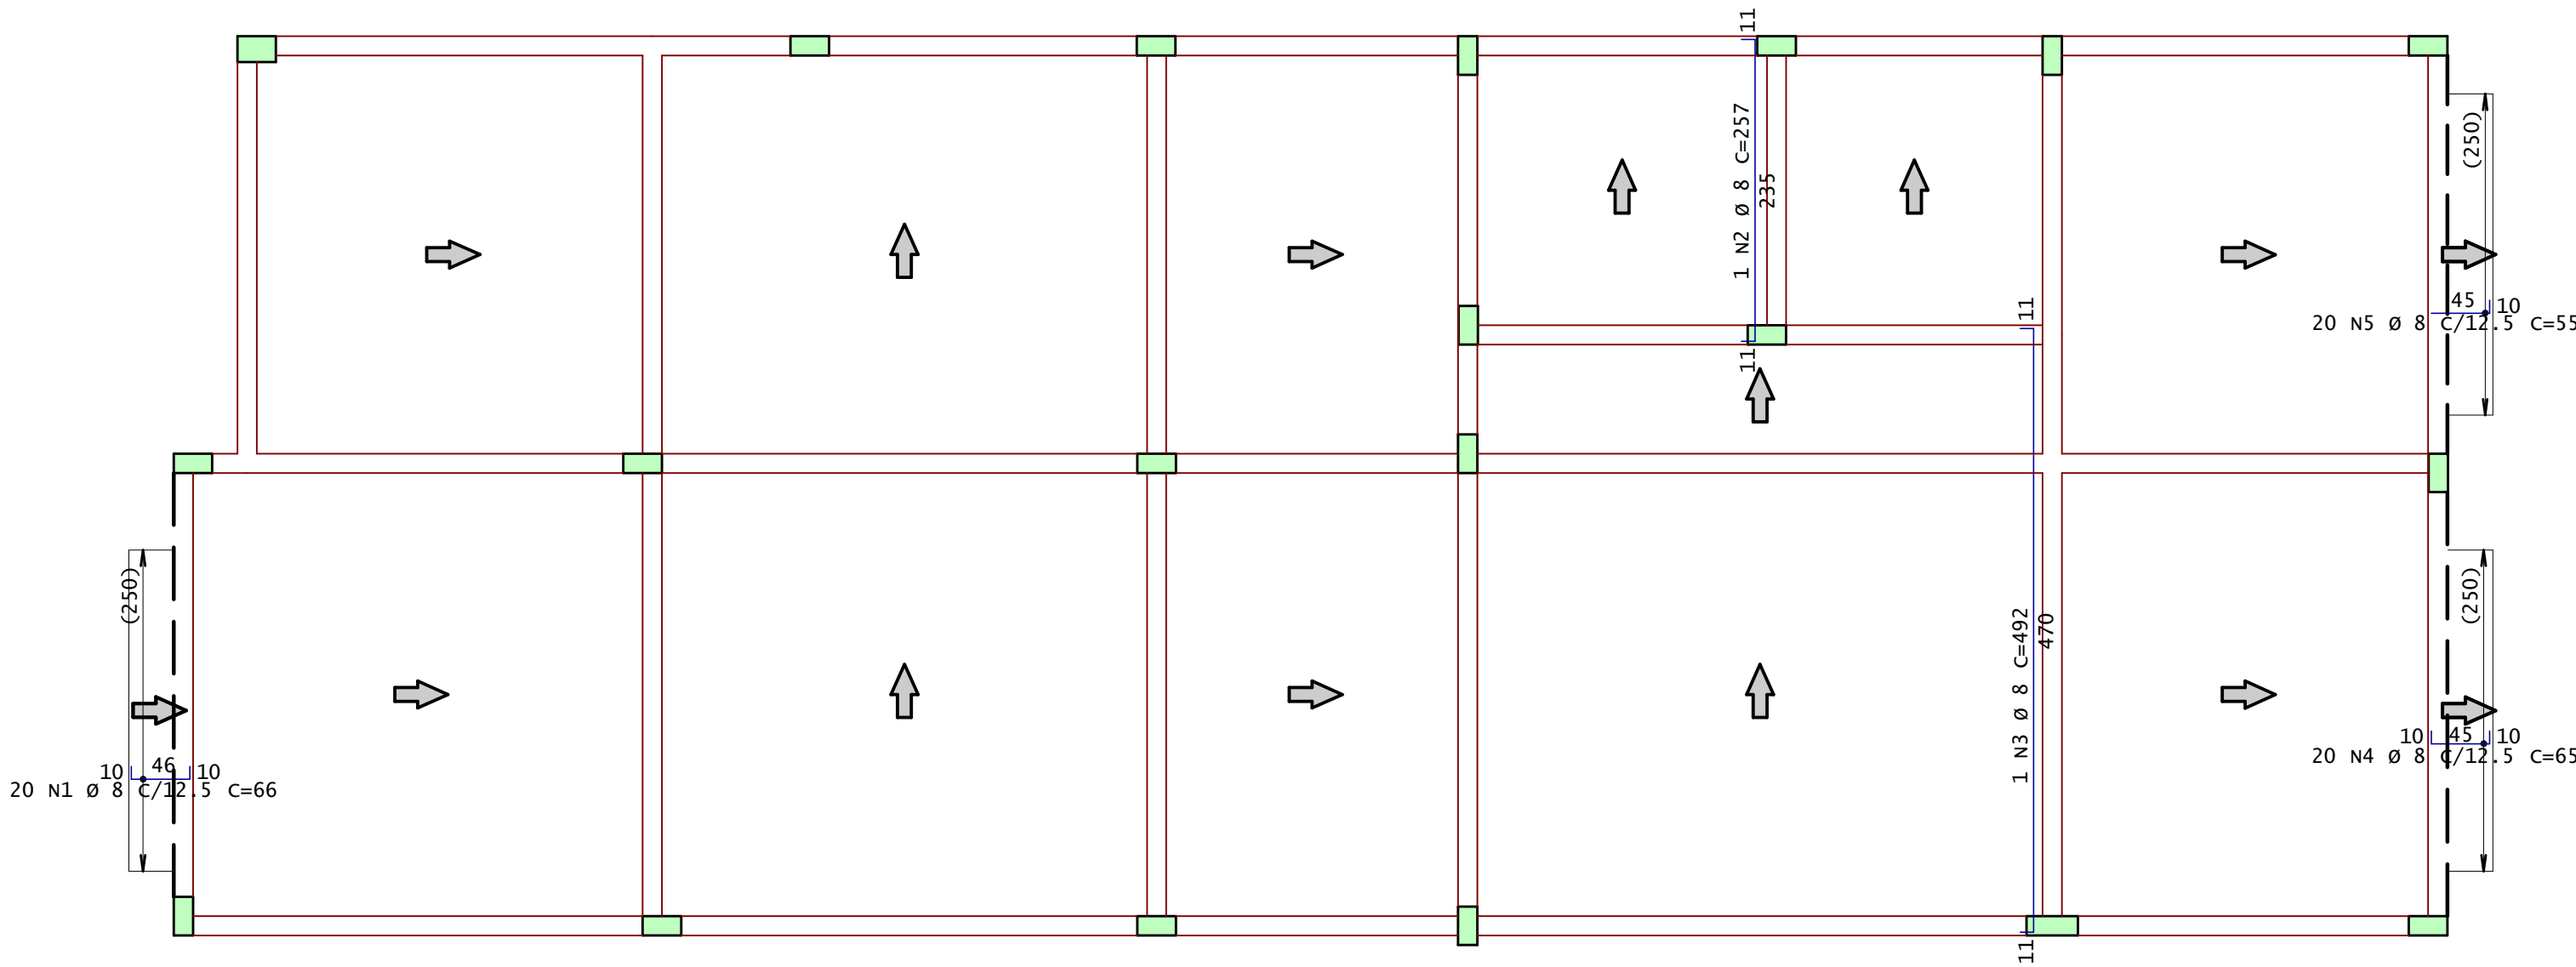

Acesse o site pela sua câmera

Modelos 3D
Arquivos de obra
Todos os Documentos

ANDRÉ RODRIGUES
Engenheiro Estrutural

(83) 9 9644 2240

@andrerodrigueseng

anderodrigues.eng.br

contato@anderodrigues.eng.br

Cliente:	Cleiton Batista Soares de Lima		Prancha nº:	23	Revisão nº:	002
Obra:	Residência Unifamiliar		Observações:			
Título:	• Detalhamento das Lajes da Coberta (2/2)		Concreto: fck 25MPa Eci: 28000 Mpa Atente-se aos cobrimentos Leia o Memorial Descritivo			
CREA-PB:	161890343-9	ART nº:	Pb20210395879			
Data:	06 / 10 / 2021	Escala:	1:50			