


Telhado - Armadura negativa principal

1x

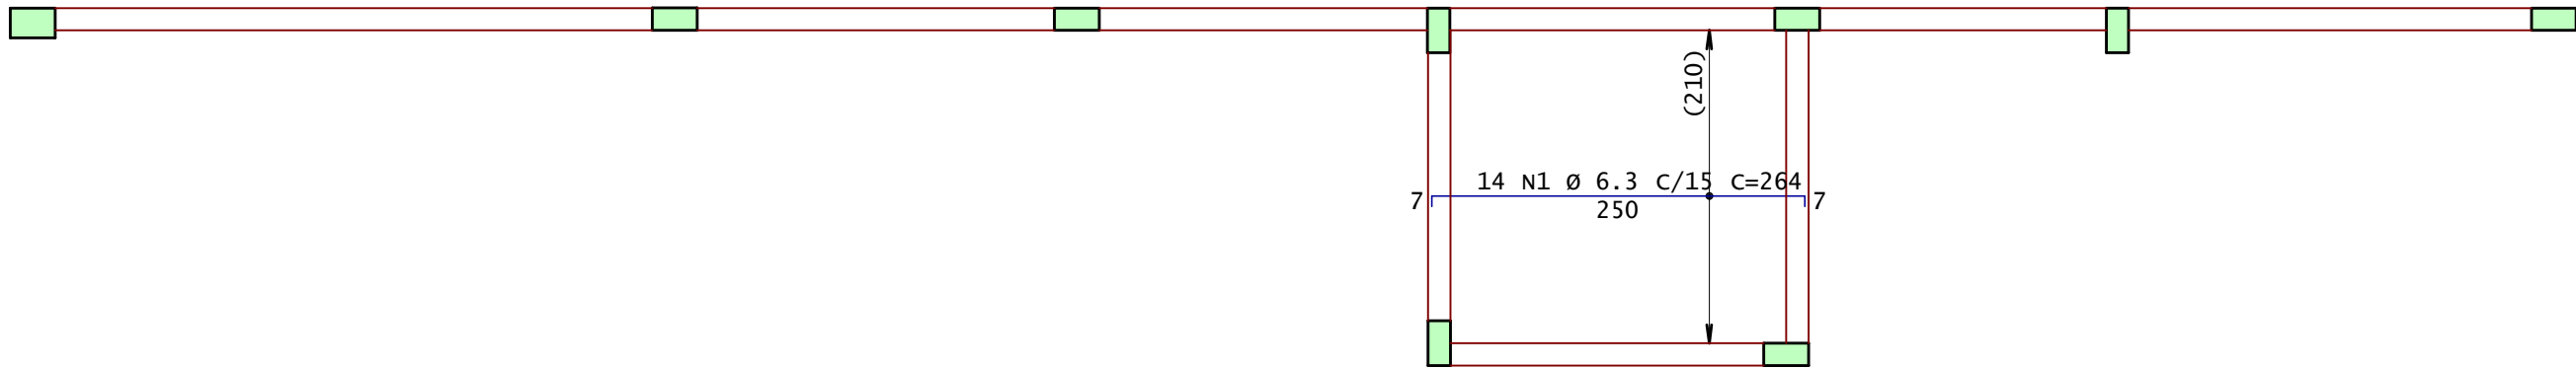


AÇO	POS	BIT	QUANT	COMPRIMENTO	
				UNIT	TOTAL
		mm		cm	cm
Telhado - Armadura negativa principal					
	50A	1	6.3	14	264
Telhado - Armadura negativa secundaria					
	50A	1	6.3	15	247
Telhado - Armadura positiva principal					
	50A	1	6.3	14	264
Telhado - Armadura positiva secundaria					
	50A	1	6.3	15	247

RESUMO DE AÇO			
AÇO	BIT mm	COMPR m	PESO kgf
50A	6.3	148	36
Peso Total		50A =	36 kgf


Telhado - Armadura negativa secundaria

1x

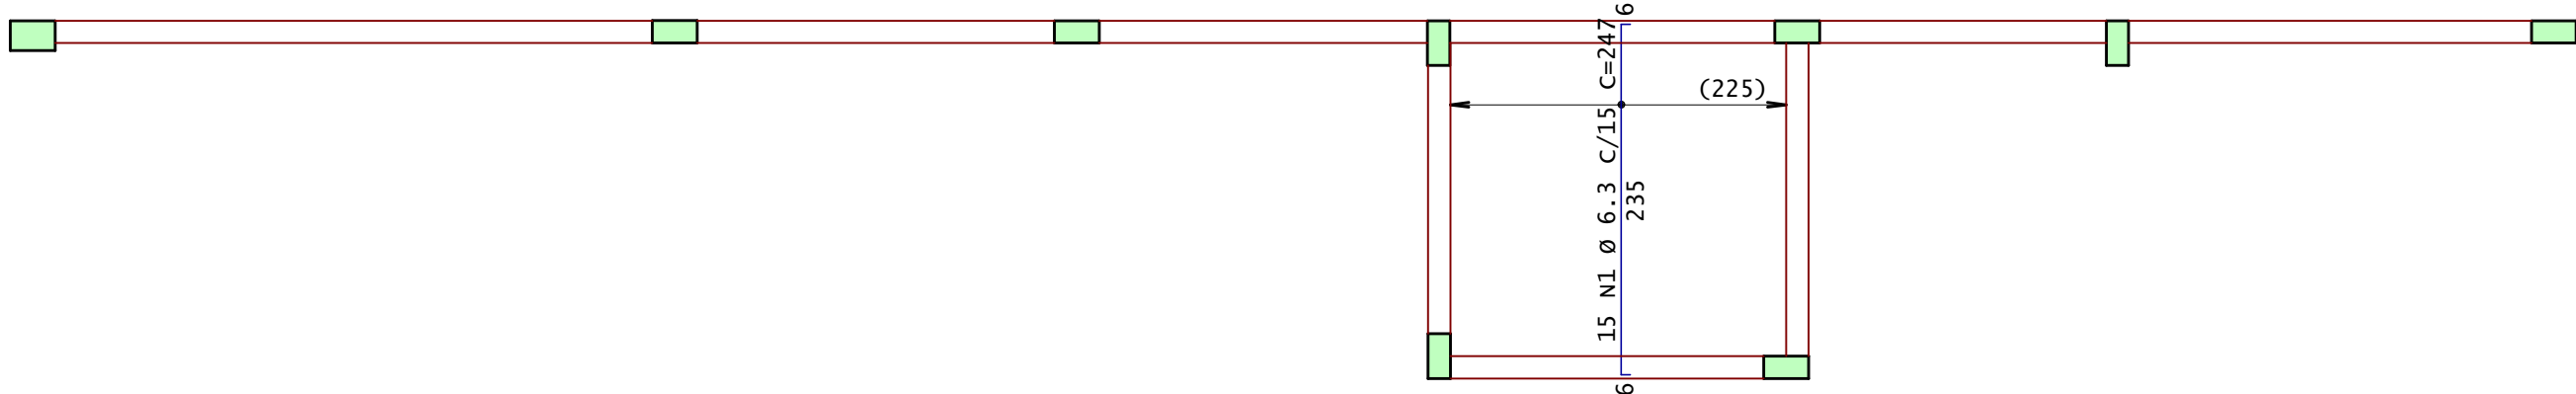




Telhado - Armadura positiva principal

1x

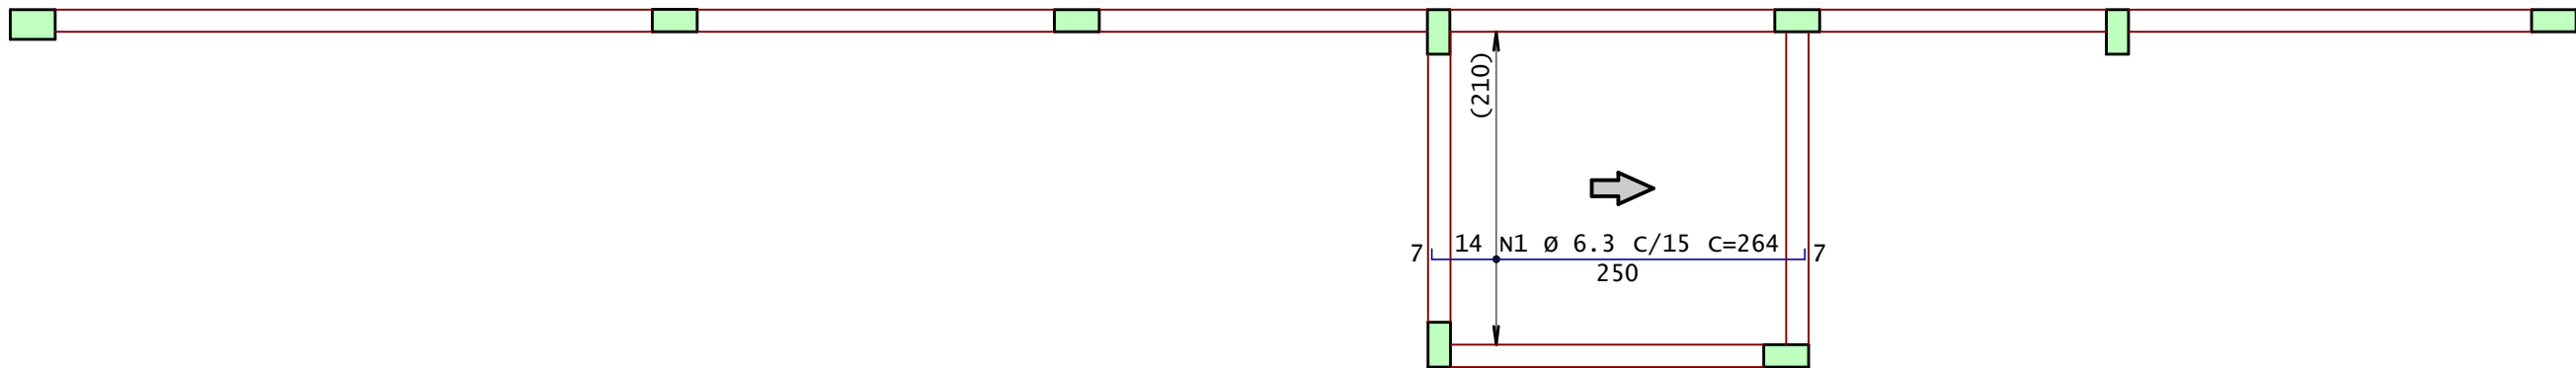

Telhado - Armadura positiva secundaria

1x

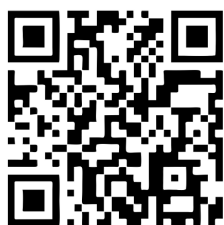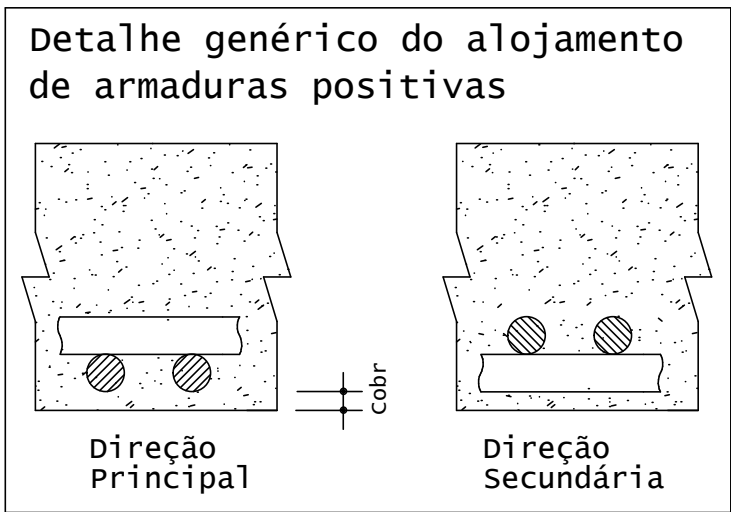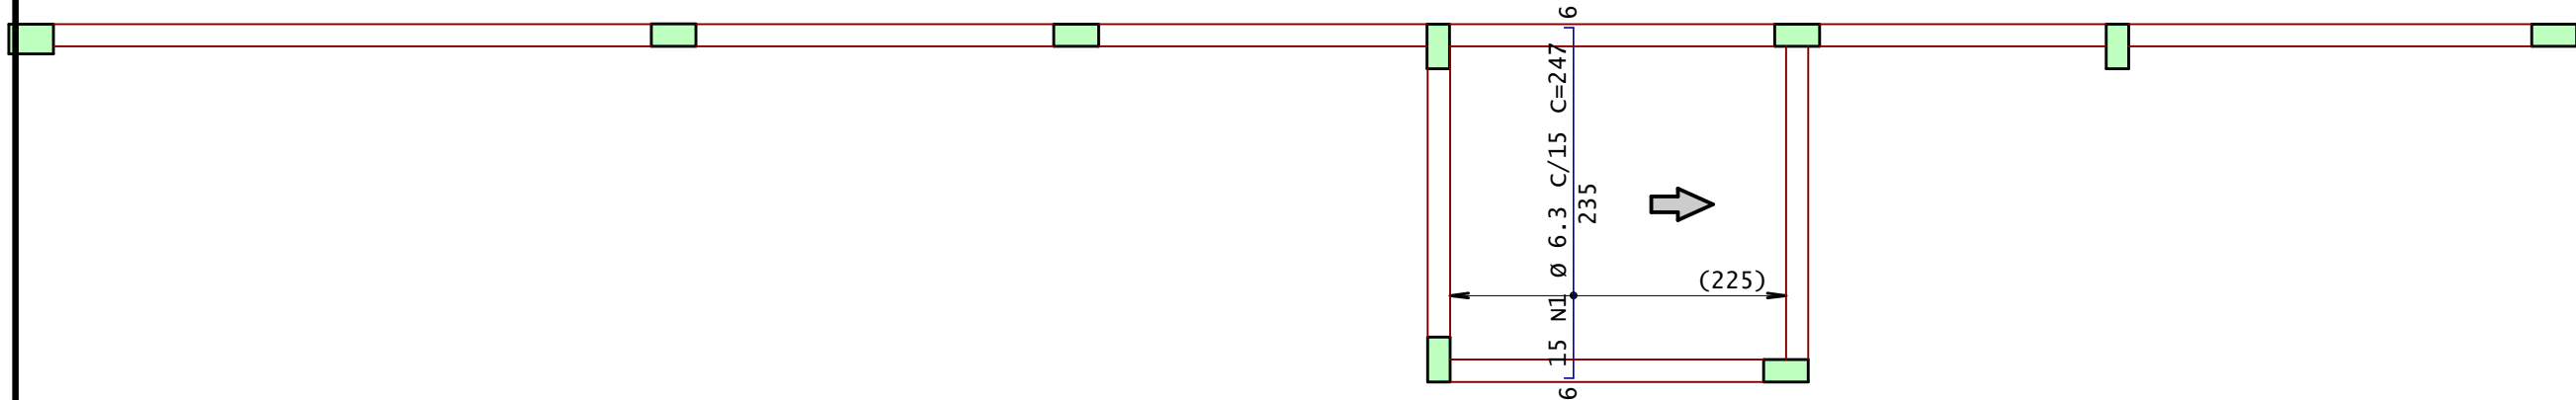

Acesse o site
pela sua
câmera

- Modelos 3D
- Arquivos de obra
- Todos os Documentos

ANDRÉ RODRIGUES
Engenheiro Estrutural

(83) 9 9644 2240
@andrerodrigueseng

anderodrigues.eng.br
contato@anderodrigues.eng.br

Cliente: Cleiton Batista Soares de Lima		Prancha nº: 24	Revisão nº: 002
Obra: Residência Unifamiliar		Observações: Concreto: fck 25MPa Eci: 28000 Mpa Atente-se aos cobrimentos Leia o Memorial Descritivo	
Título: • Detalhamento das Lajes do Telhado			
CREA-PB: 161890343-9	ART nº: Pb20210395879		
Data: 06 / 10 / 2021	Escala: 1:50		