



AÇO		POS	BIT	QUANT	COMPRIMENTO	
			mm		UNIT	TOTAL
					cm	cm
Planta Escada-1 - 1o Pavimento						
	50A	1	6.3	12	343	4116
	50A	2	12.5	14	138	1932
	50A	3	8	8	336	2688
	50A	4	6.3	30	138	4140
	50A	5	8	7	303	2121
	50A	6	8	14	125	1750
	50A	7	8	7	348	2436
	50A	8	6.3	13	125	1625

RESUMO DE AÇO			
AÇO	BIT	COMPR	PESO
	mm	m	kgf
50A	6.3	99	24
50A	8	90	36
50A	12.5	19	19
Peso Total	50A =		78 kgf


Planta Escada

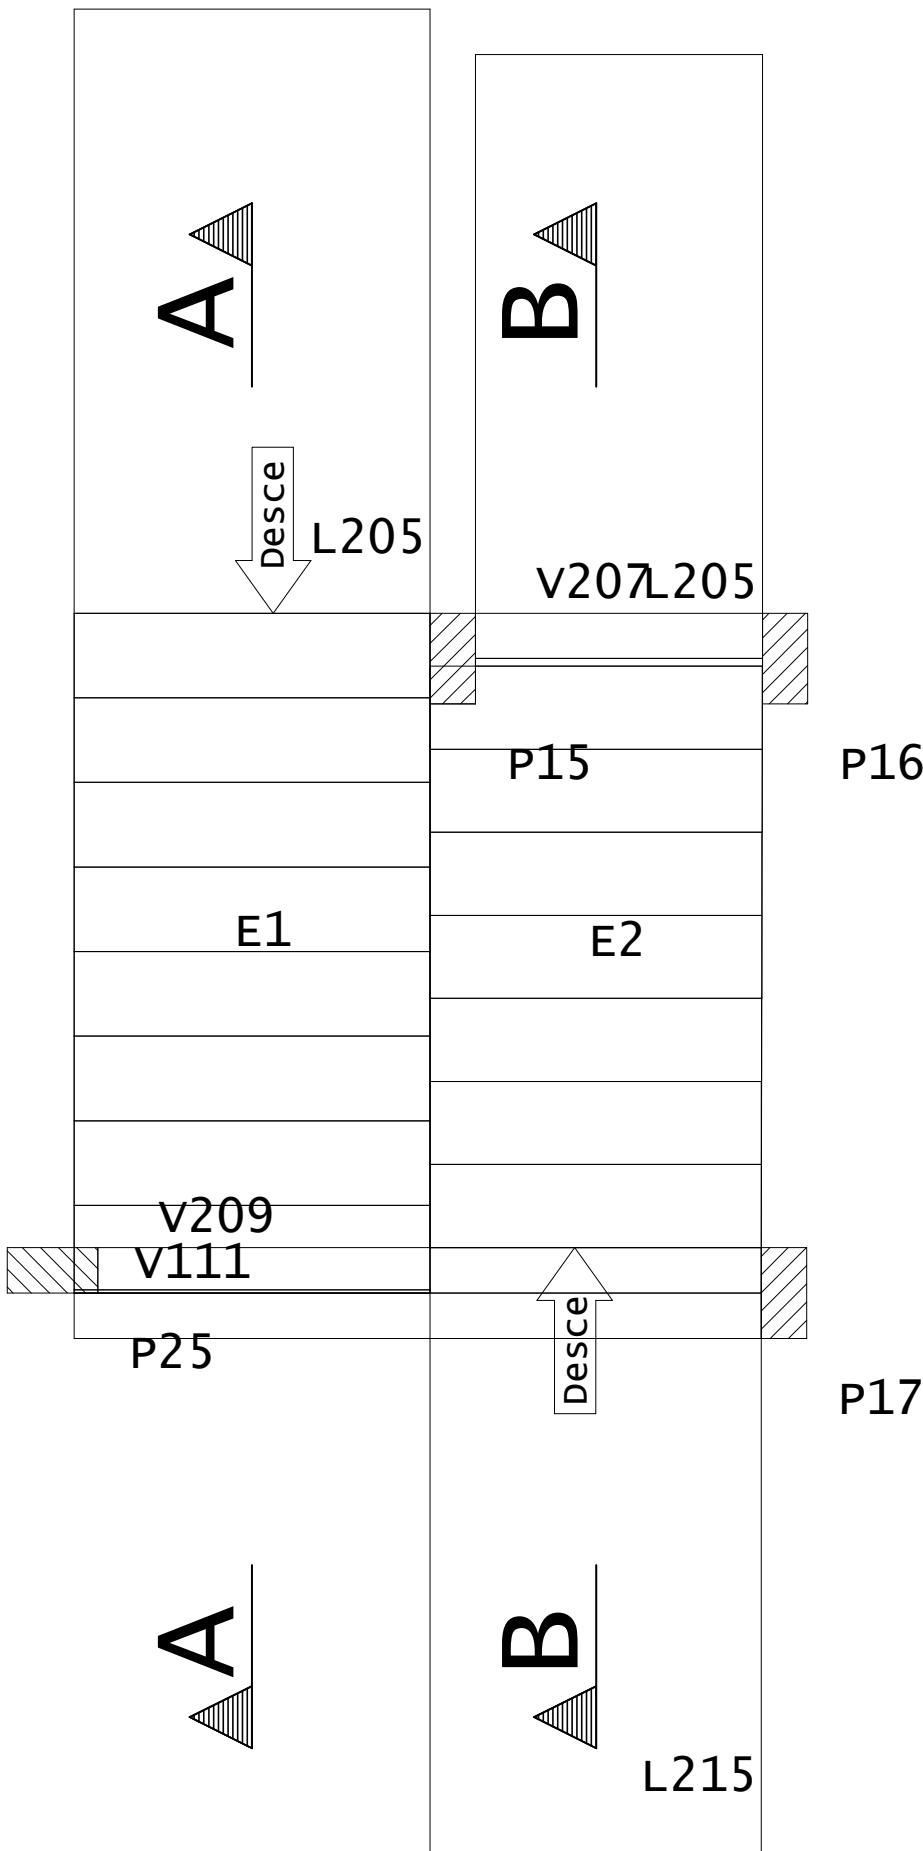

Corte A-A

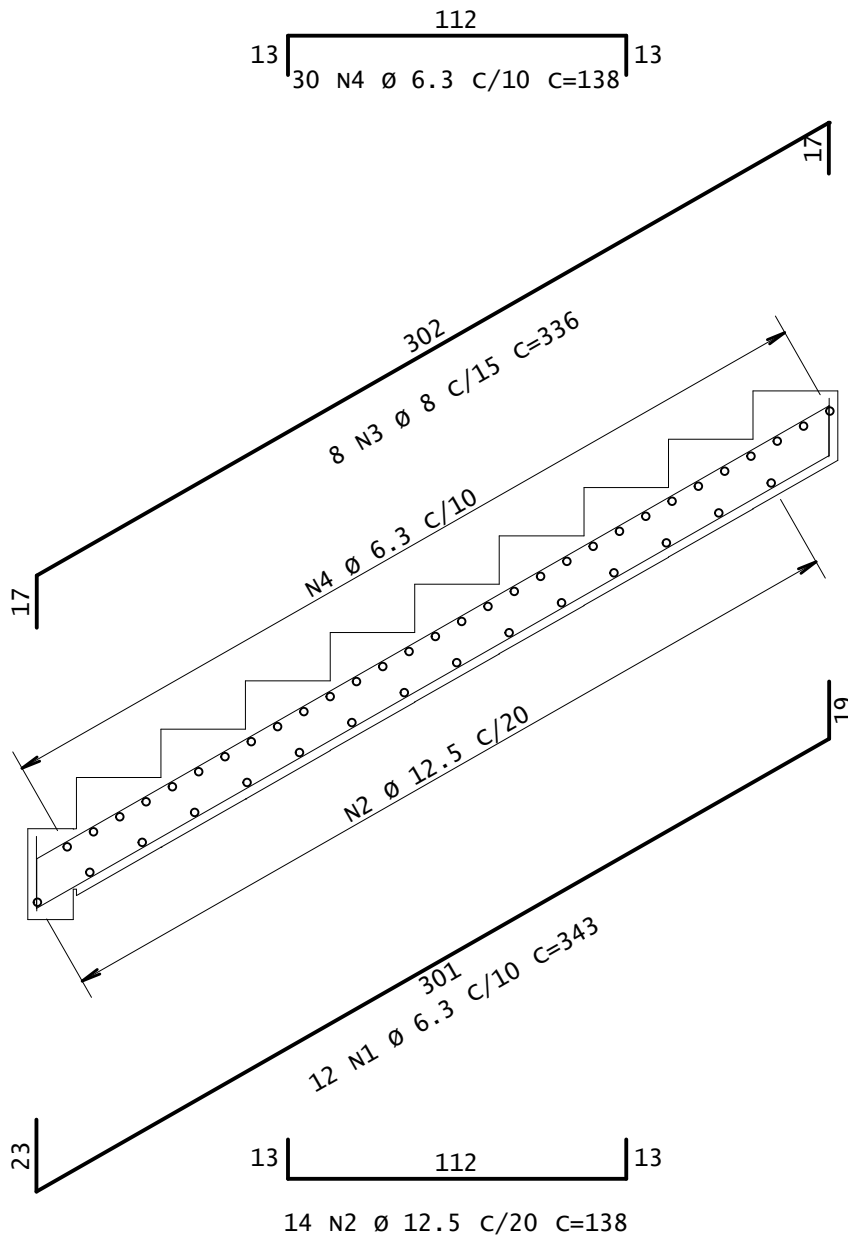

Corte B-B

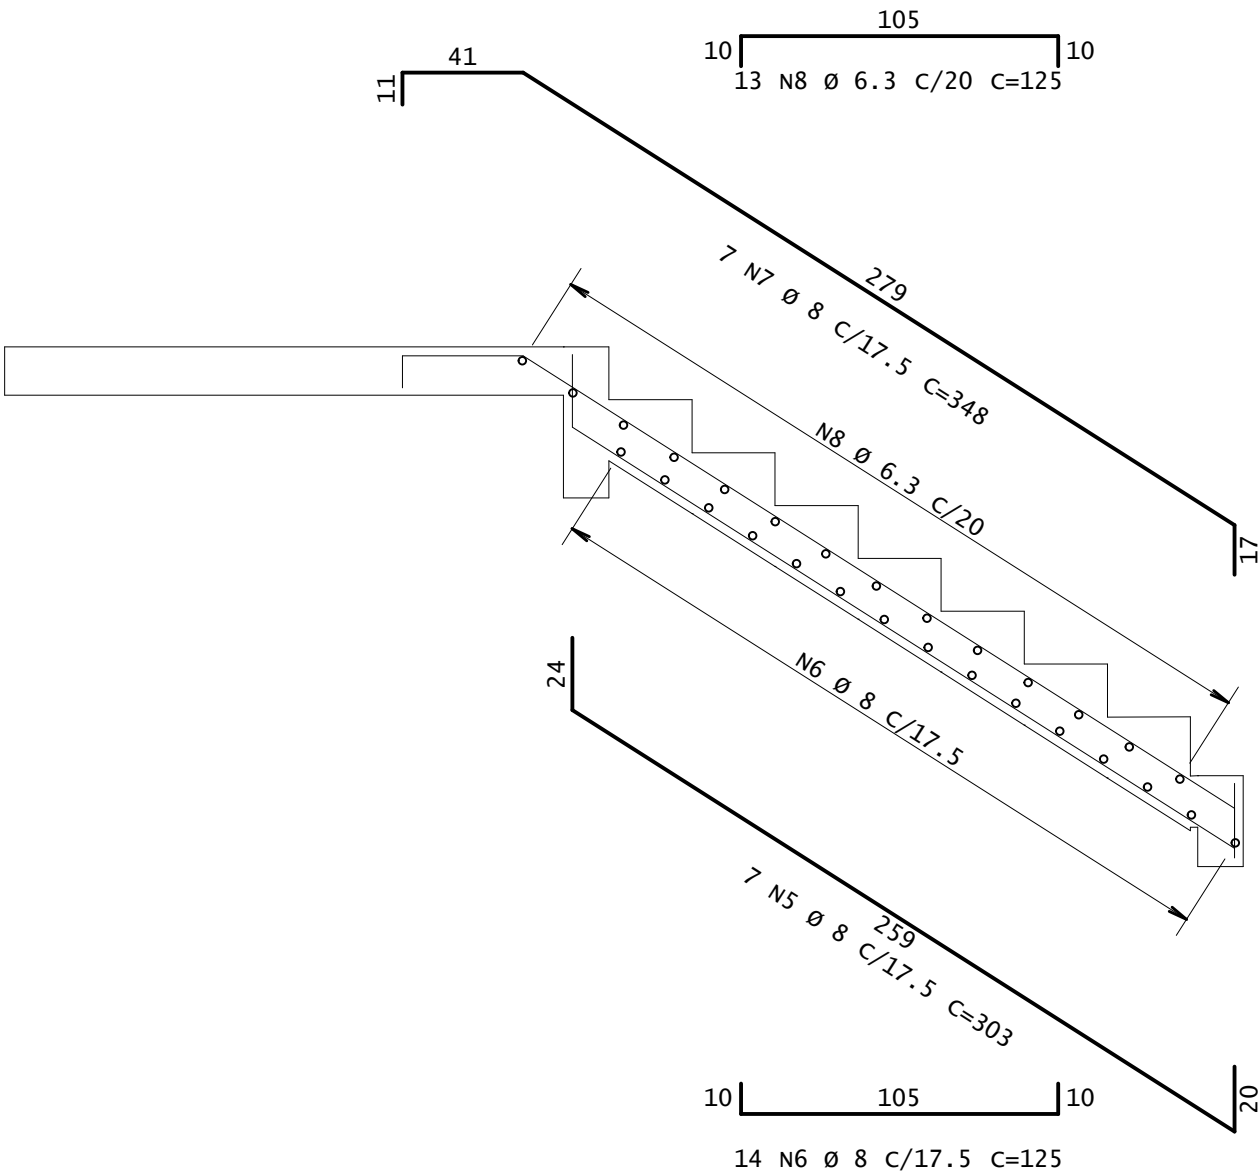

Acesse o site pela sua câmera

Modelos 3D
Arquivos de obra
Todos os Documentos

ANDRÉ RODRIGUES
Engenheiro Estrutural

(83) 9 9644 2240
@andrerodrigueseng

anderodrigues.eng.br
contato@anderodrigues.eng.br

Cliente:		Cleiton Batista Soares de Lima		Prancha nº:	27	Revisão nº:	002
Obra:		Residência Unifamiliar		Observações: Concreto: fck 25MPa Eci: 28000 Mpa Atente-se aos cobrimentos Leia o Memorial Descritivo			
Título:		• Detalhamento das Escadas					
CREA-PB:		161890343-9		ART nº:		Pb20210395879	
Data:		06 / 10 / 2021		Escala:		Indicada	
							