




Cobertura - Armadura negativa principal

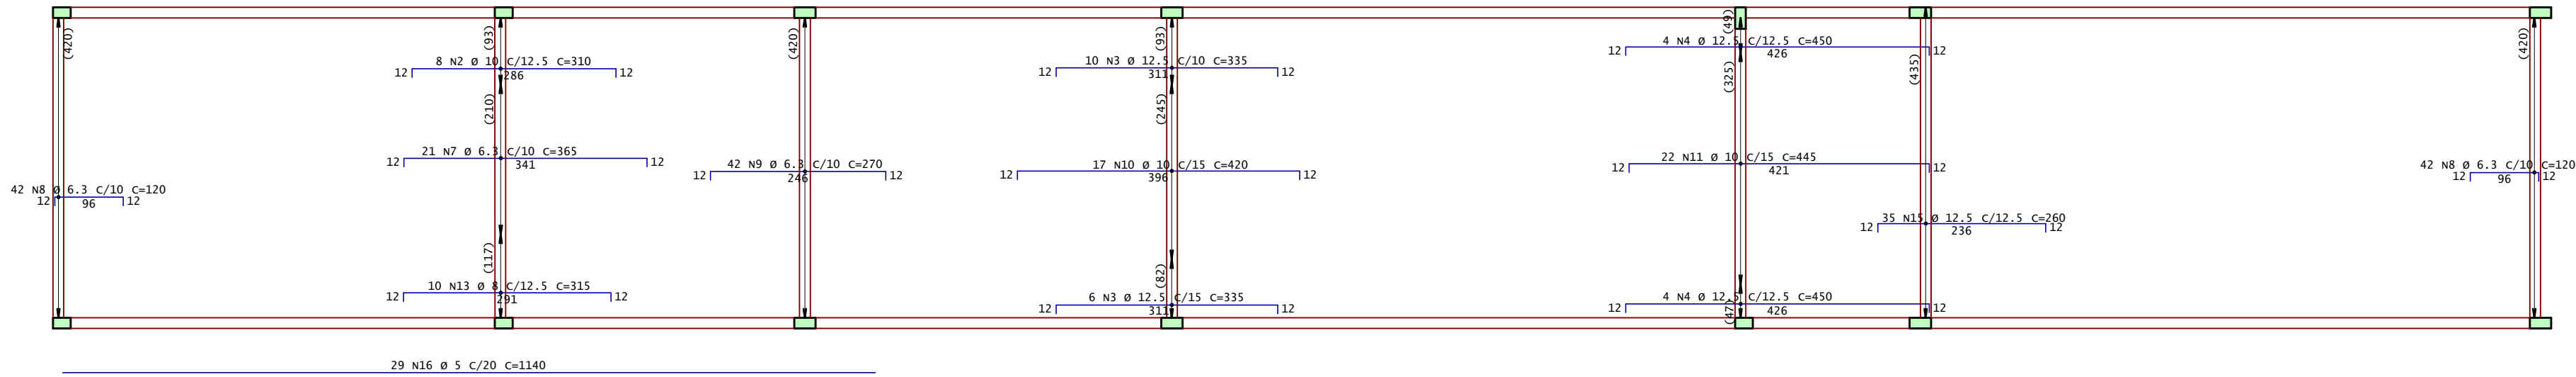


Cobertura - Armadura negativa secundaria

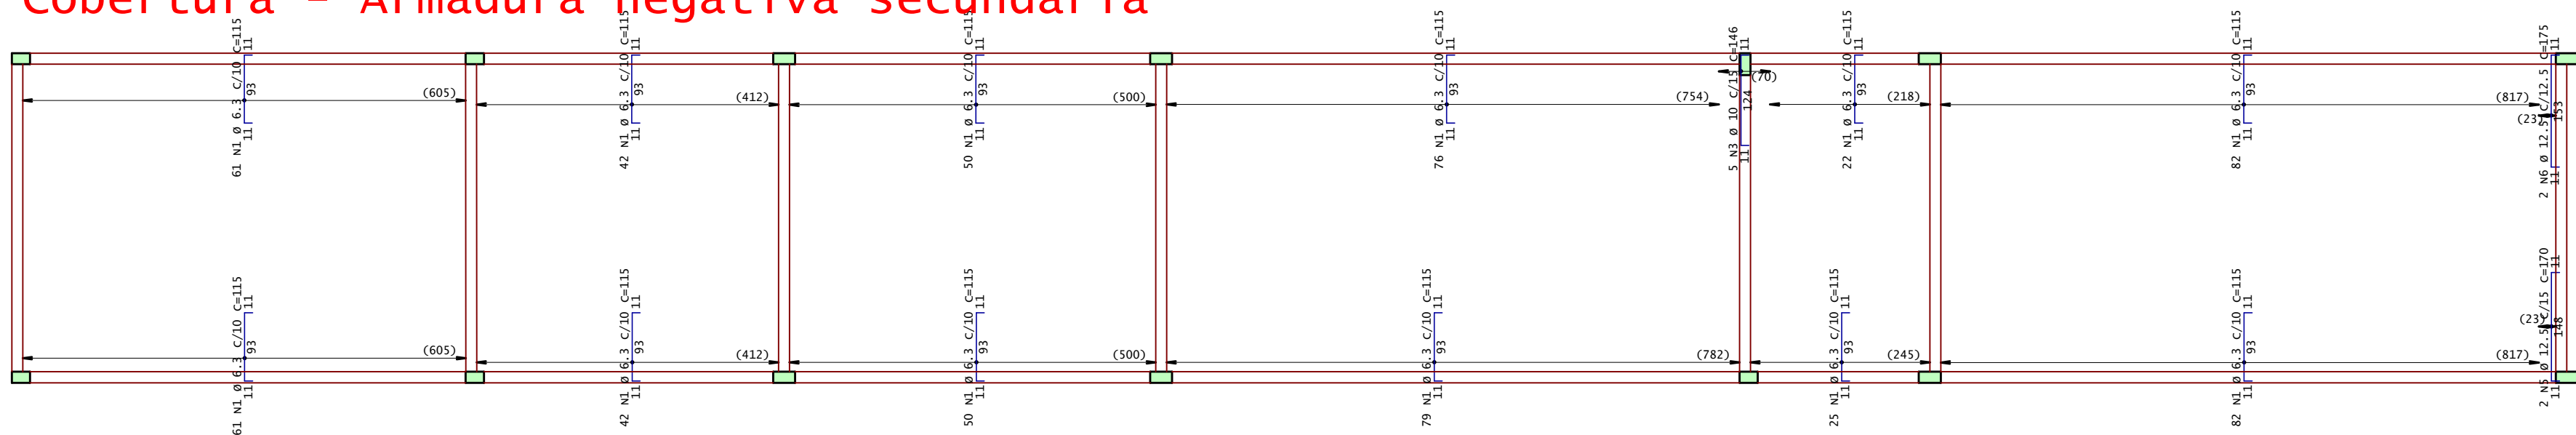

Cobertura - Armadura positiva principal

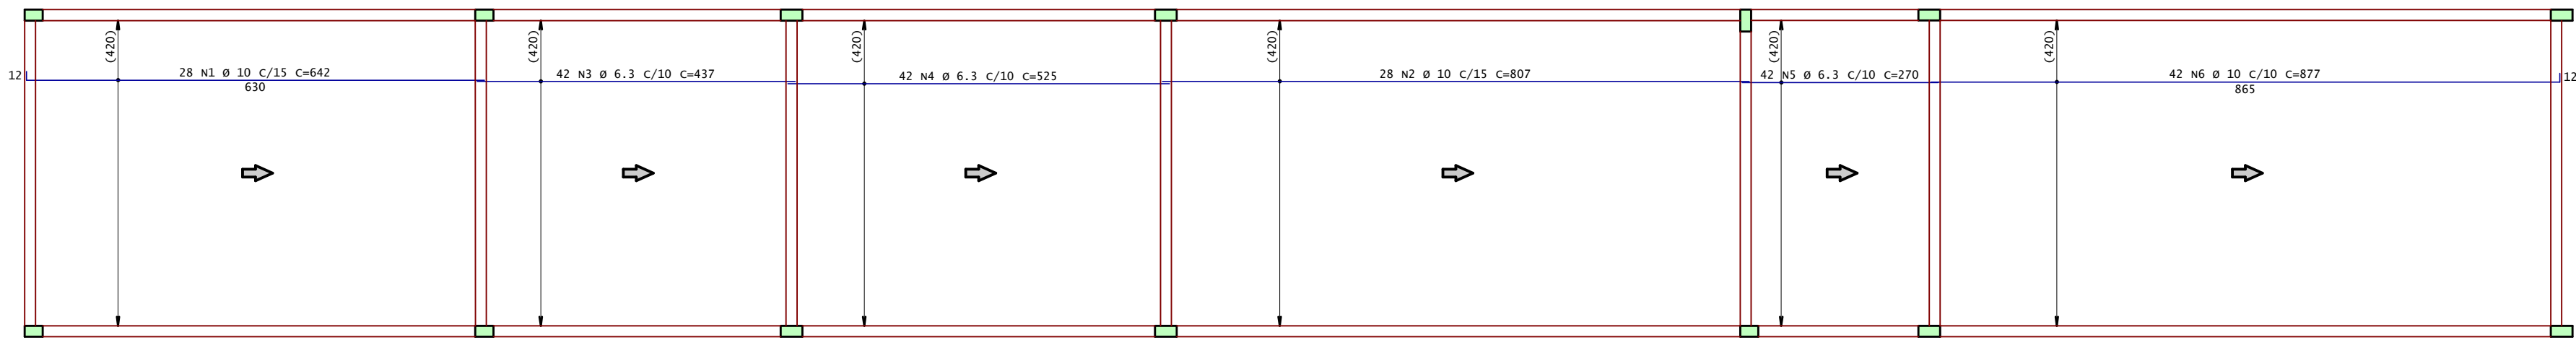

Cobertura - Armadura positiva secundaria

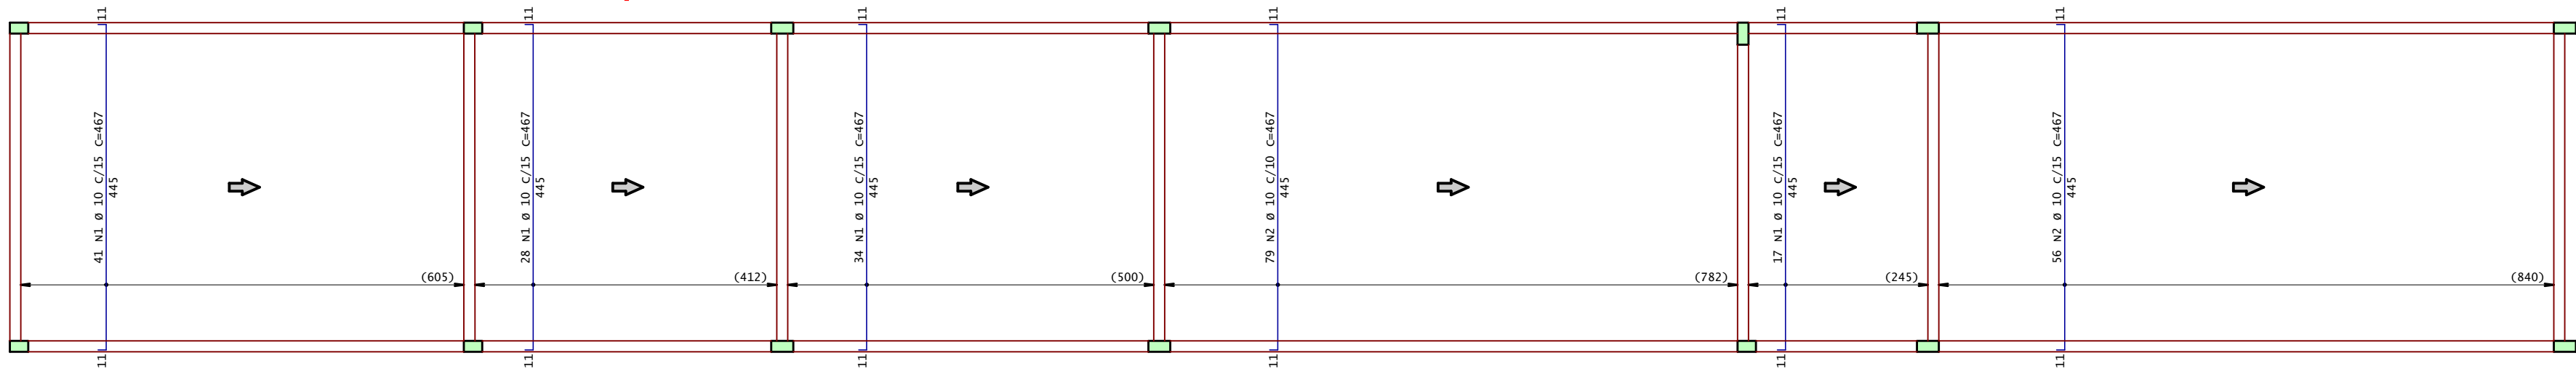

AÇO	POS	BIT	QUANT	COMPRIMENTO	
				UNIT	TOTAL
		mm		cm	cm
Cobertura - Armadura negativa principal					
50A	2	10	8	310	2480
50A	3	12.5	16	335	5360
50A	4	12.5	8	450	3600
50A	7	6.3	21	365	7665
50A	8	6.3	84	120	10080
50A	9	6.3	42	270	11340
50A	10	10	17	420	7140
50A	11	10	22	445	9790
50A	13	8	10	315	3150
50A	15	12.5	35	260	9100
60A	16	5	29	1140	33060
Cobertura - Armadura negativa secundaria					
50A	1	6.3	672	115	77280
50A	3	10	5	146	730
50A	5	12.5	2	170	340
50A	6	12.5	2	175	350
Cobertura - Armadura positiva principal					
50A	1	10	28	642	17976
50A	2	10	28	807	22396
50A	3	6.3	42	437	18354
50A	4	6.3	42	525	22050
50A	5	6.3	42	270	11340
50A	6	10	42	877	36834
Cobertura - Armadura positiva secundaria					
50A	1	10	120	467	56040
50A	2	10	135	467	63045

RESUMO DE AÇO			
AÇO	BIT	COMPR	PESO
	mm	m	kgf
60A	5	331	51
50A	6.3	1581	387
50A	8	32	12
50A	10	2166	1337
50A	12.5	188	181
Peso Total	60A =		51 kgf
Peso Total	50A =		1917 kgf



Acesse o site
pela sua
câmera

ANDRÉ RODRIGUES
Engenheiro Estrutural

(83) 9 9644 2240
@andrerodrigueseng

anderodrigues.eng.br
contato@anderodrigues.eng.br

Cliente: Bartolomeu Franciscano do Amaral Filho		Prancha nº: 09/09	Revisão nº: 001
Obra: Passarela em Concreto Armado		Observações: Concreto: fck 25MPa Eci: 28000 Mpa Atente-se aos cobrimentos Leia o Memorial Descritivo	
Título: • Detalhamento de Lajes - Cobertura			
CREA-PB: 161890343-9	ART nº: Pb20210415305		
Data: 03 / 12 / 2021	Escala: Indicada		