




FACHADA OESTE
1 : 100

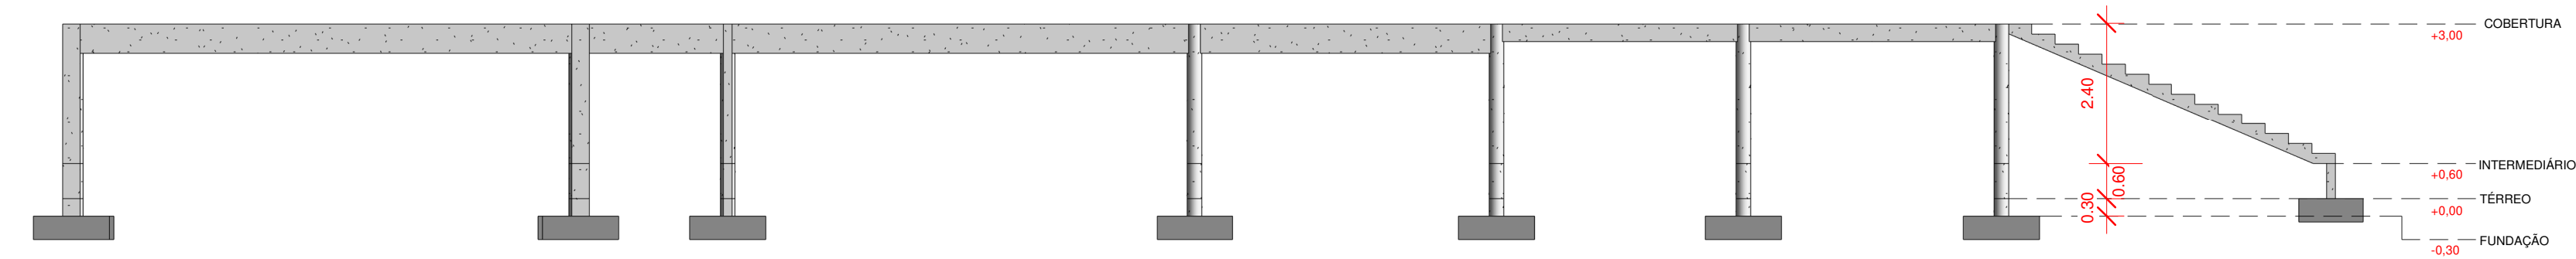


FACHADA LESTE
1 : 100

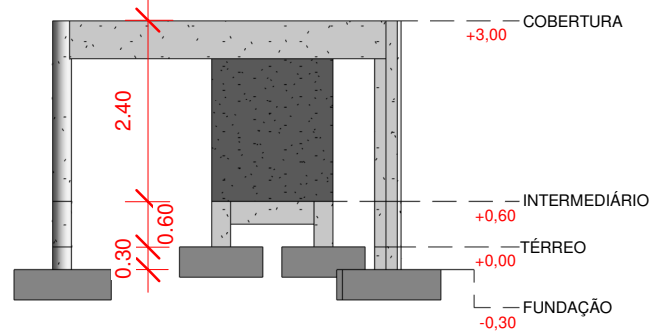


FACHADA SUL
1 : 100

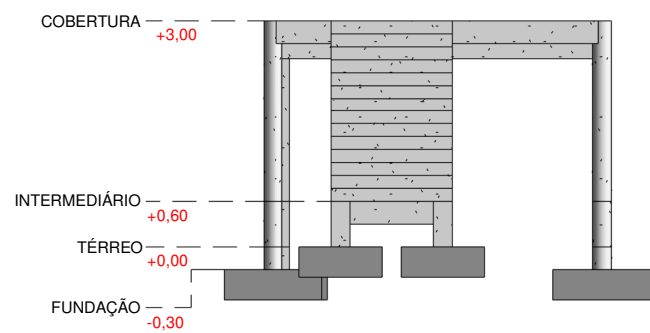

FACHADA NORTE
1 : 100

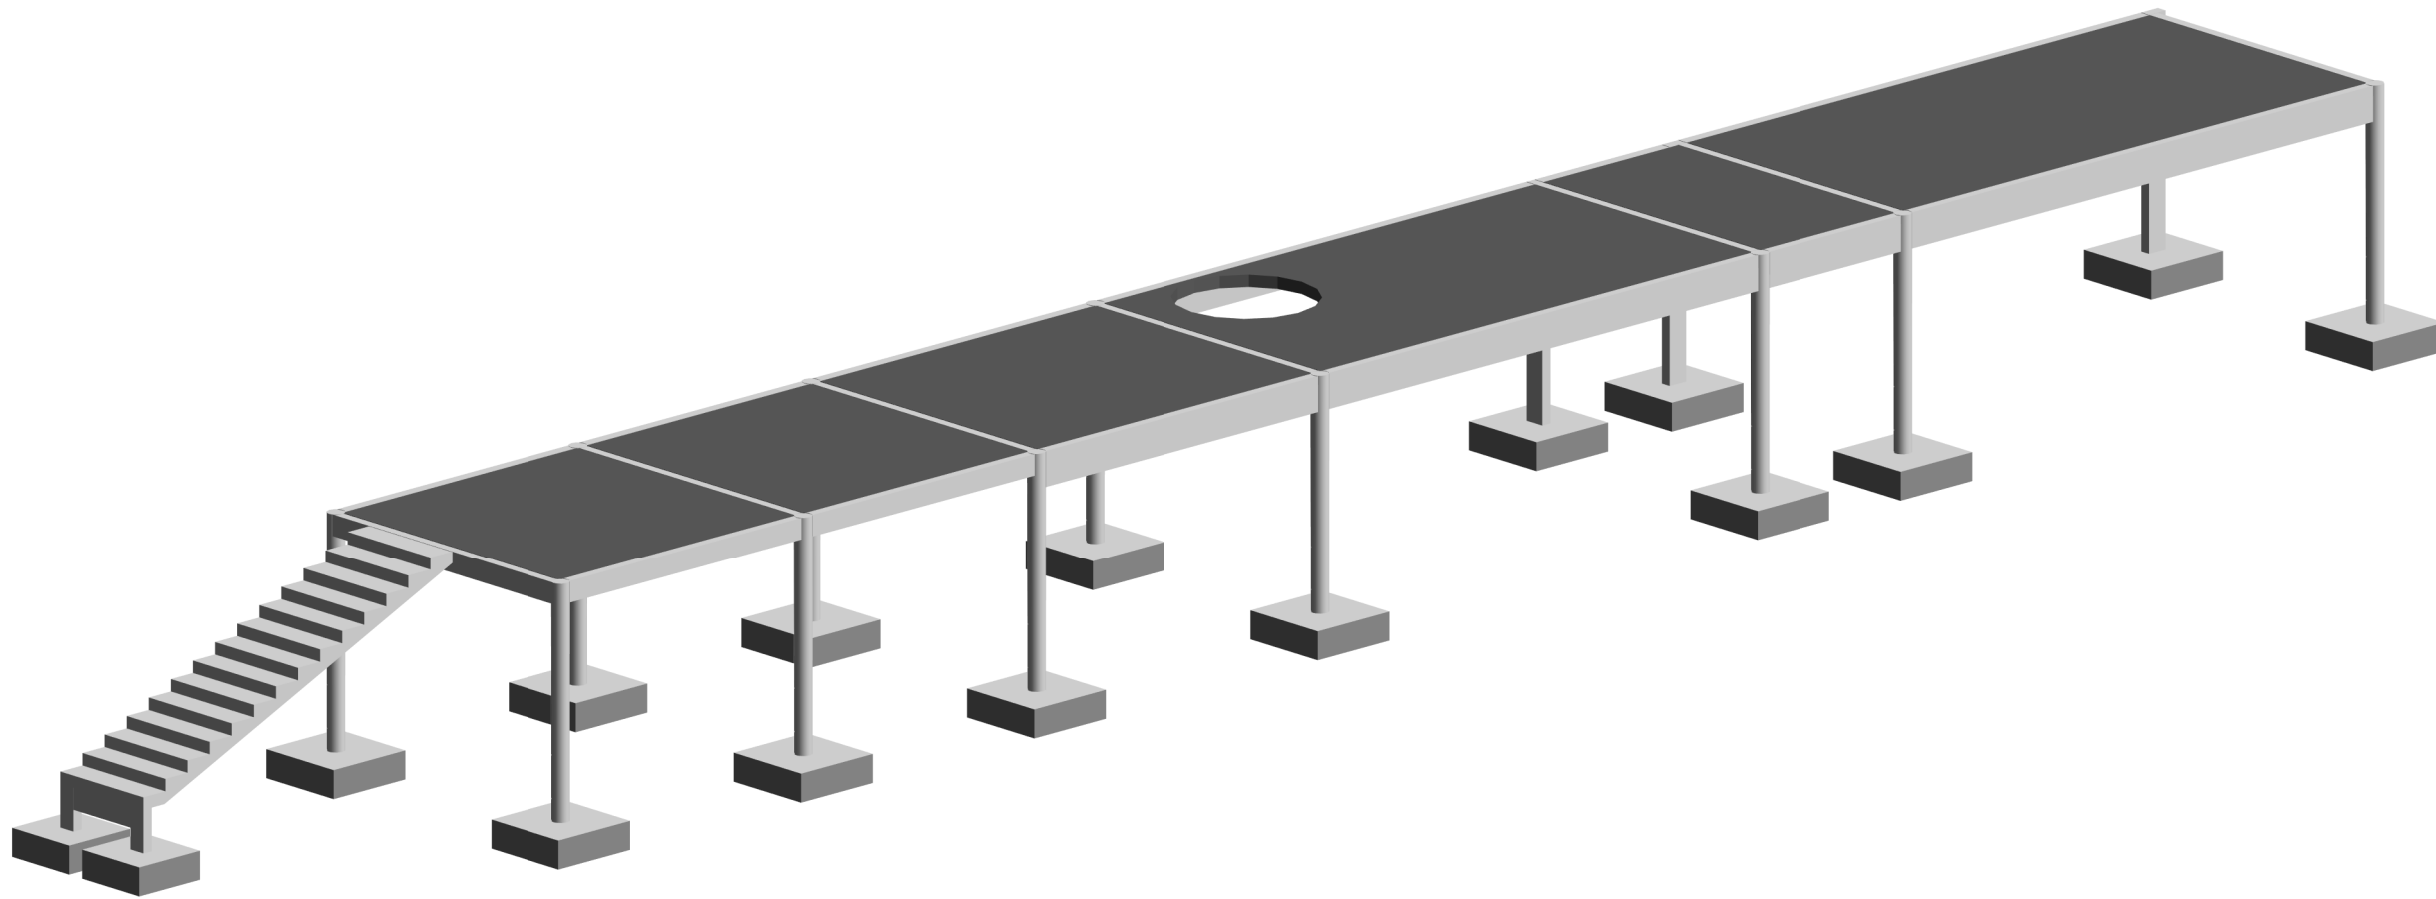

Perspectiva

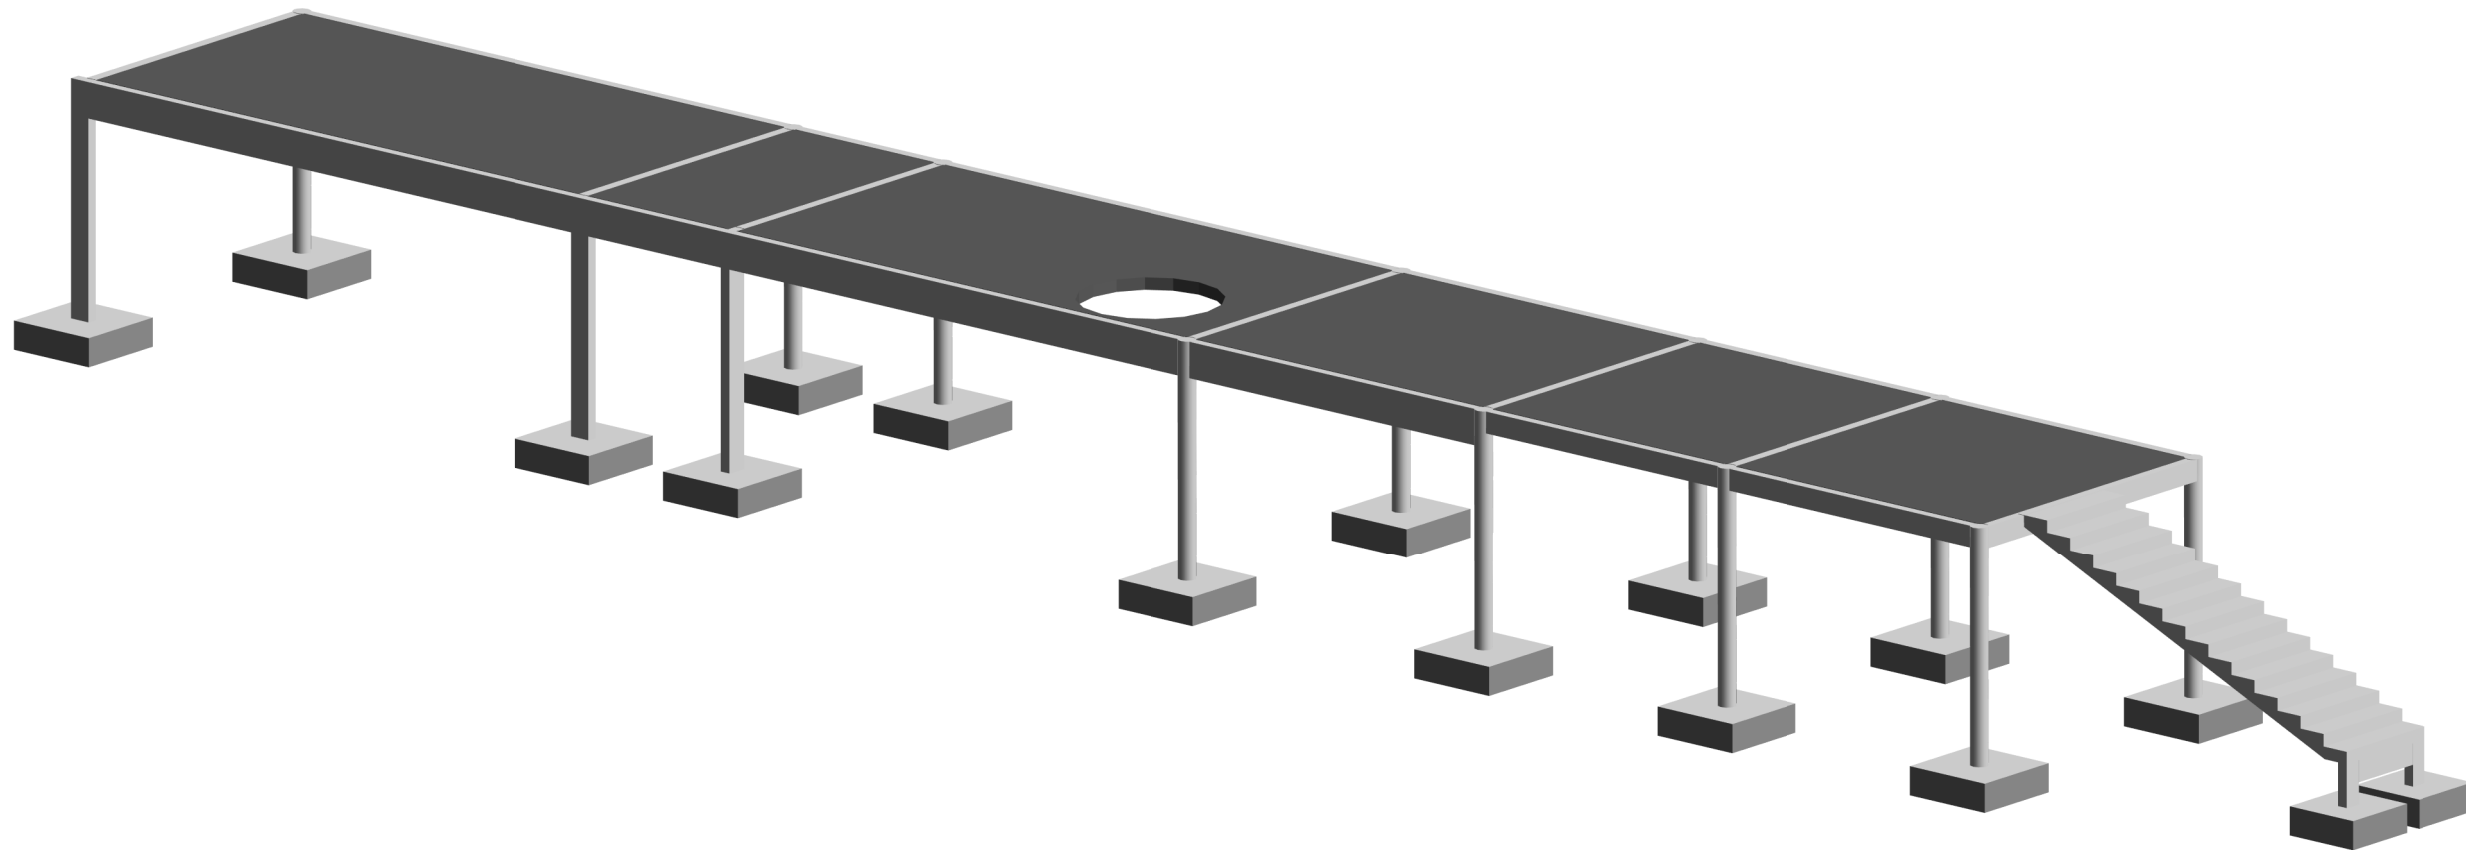

Perspectiva (2)

NOTAS ESPECÍFICAS

ABNT NBR 6118:2014 - PROJETO DE ESTRUTURAS DE CONCRETO - PROCEDIMENTO

ABNT NBR 6120:1980 VERSÃO CORRIGIDA:2000 – CARGAS PARA O CÁLCULO DE ESTRUTURAS DE EDIFICAÇÕES – PROCEDIMENTO

ABNT NBR 6122:2010 – PROJETO E EXECUÇÃO DE FUNDAÇÕES – PROCEDIMENTO

ABNT NBR 6123:1988 VERSÃO CORRIGIDA 2:2013 – FORÇAS DEVIDAS AO VENTO EM EDIFICAÇÕES – PROCEDIMENTO

ABNT NBR 8681:2003 VERSÃO CORRIGIDA:2004 – AÇÕES E SEGURANÇA NAS ESTRUTURAS – PROCEDIMENTO

ABNT NBR 8953:2015 – CONCRETO PARA FINS ESTRUTURAIS – CLASSIFICAÇÃO POR GRUPOS DE RESISTÊNCIA E CONSISTÊNCIA

ABNT NBR 12655:2015 VERSÃO CORRIGIDA:2015 - CONCRETO DE CIMENTO PORTLAND - PREPARO, CONTROLE, RECEBIMENTO E ACEITAÇÃO - PROCEDIMENTO

CONSIDERAÇÕES GERAIS

1. CONFERIR MEDIDAS DO PROJETO ARQUITETÔNICO. QUALQUER ALTERAÇÃO DEVE SER NOTIFICADA AOS AUTORES;
2. A EXECUÇÃO DEVERÁ SER FEITA POR PROFISSIONAL HABILITADO E O MESMO DEVERÁ TOMAR CONHECIMENTO DE TODAS AS FOLHAS REFERENTES À OBRA;
3. A RESPONSABILIDADE PELA FISCALIZAÇÃO DA OBRA É DO ENGENHEIRO RESPONSÁVEL TÉCNICO;
4. TODA E QUALQUER ALTERAÇÃO NO RESPECTIVO PROJETO, DEVERÁ PRIMEIRAMENTE, SER CONSULTADO O ENGENHEIRO RESPONSÁVEL TÉCNICO PELO PROJETO E O MESMO DEVERÁ EMITIR PARACER SOBRE A POSSÍVEL ALTERAÇÃO;
5. TODOS OS DIREITOS DE REPRODUÇÃO ESTÃO RESERVADOS AOS AUTORES DOS PROJETOS SENDO QUE A CÓPIA NÃO AUTORIZADA SERÁ ENQUADRA COMO VIOLAÇÃO DE DIREITOS AUTORIAIS.
6. OBSERVAR OS NÍVEIS DAS LAJES E VIGAS E VERIFICAR INDICAÇÃO DE DESNÍVEL E CORTES;
7. NAS PEÇAS EM CONTATO COM O SOLO, UTILIZAR 5 cm DE CONCRETO MAGRO.

COBRIMENTO MÍNIMO DAS ARMADURAS

LAJES	2,0 cm
VIGAS E PILARES	2,5 cm
ELEMENTOS EM CONTATO COM O SOLO	4,0 cm

OBSERVAÇÕES

CONCRETO CLASSE Eci FATOR A/C	VIGAS E PILARES C25 (25 MPa) 28000 MPa < 0,60	FUNDAÇÕES C25 (25 MPa) 28000 MPa < 0,60	LAJES C25 (25 MPa) 28000 MPa < 0,60
--	--	--	--



Acesse o site
pela sua
câmera

Modelos 3D
Arquivos de obra
Todos os Documentos

ANDRÉ RODRIGUES
Engenheiro Estrutural

(83) 9 9644 2240

@anderodrigueseng

anderodrigues.eng.br

contato@anderodrigues.eng.br

Ciente: **Bartolomeu Franciscano do Amaral Filho**

Prancha nº: **02/08** Revisão nº: **003**

Obra: **Passarela em Concreto Armado**

Observações:
Concreto: fck 25MPa
Eci: 28000 Mpa
Atente-se aos cobrimentos
Leia o Memorial Descritivo

Título:
• **Fachadas**
• **Perspectivas**

CREA-PB:
161890343-9

ART nº:
Pb20210415305

Data:
22 / 12 / 2021

Escala:
Indicada

