




v101

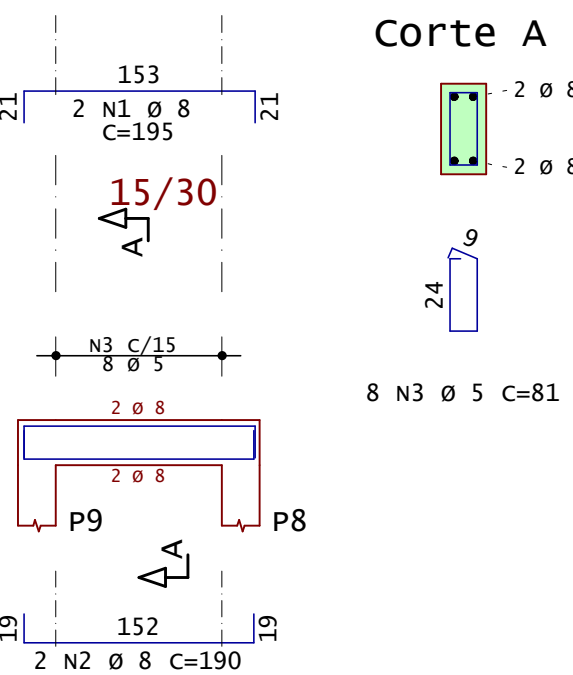


v201

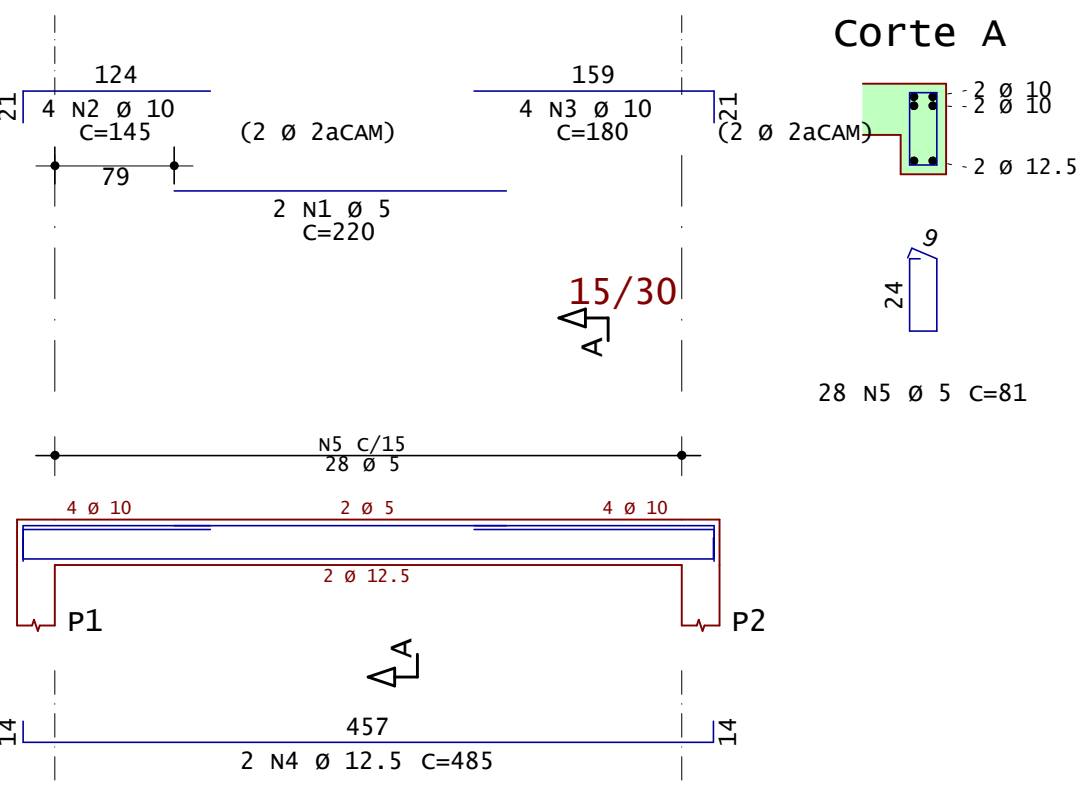


v202

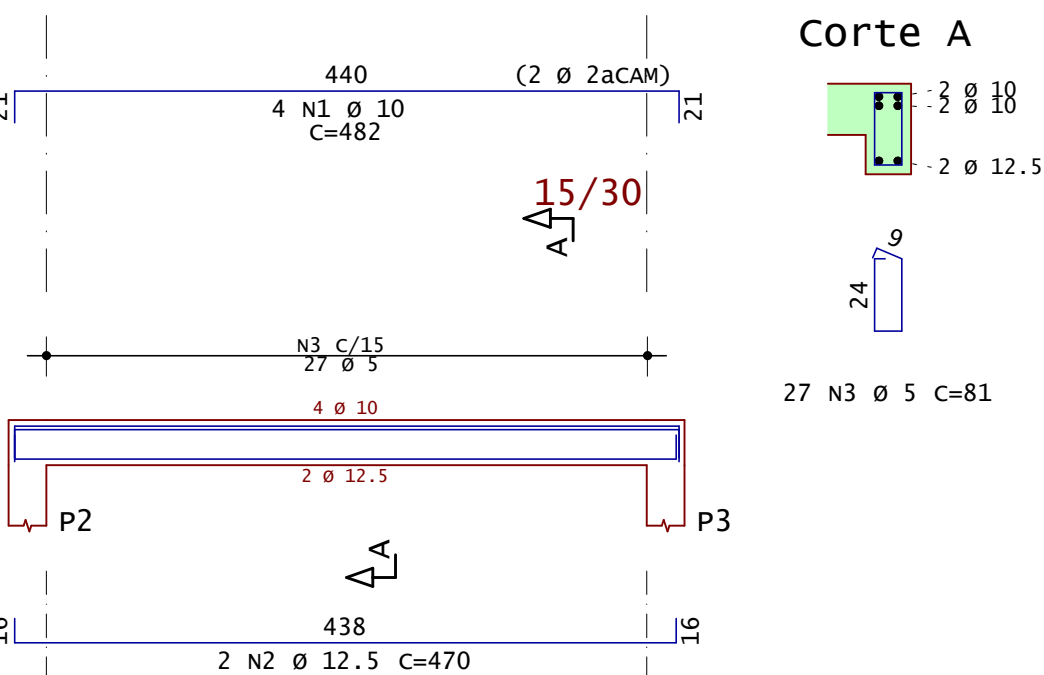


v203

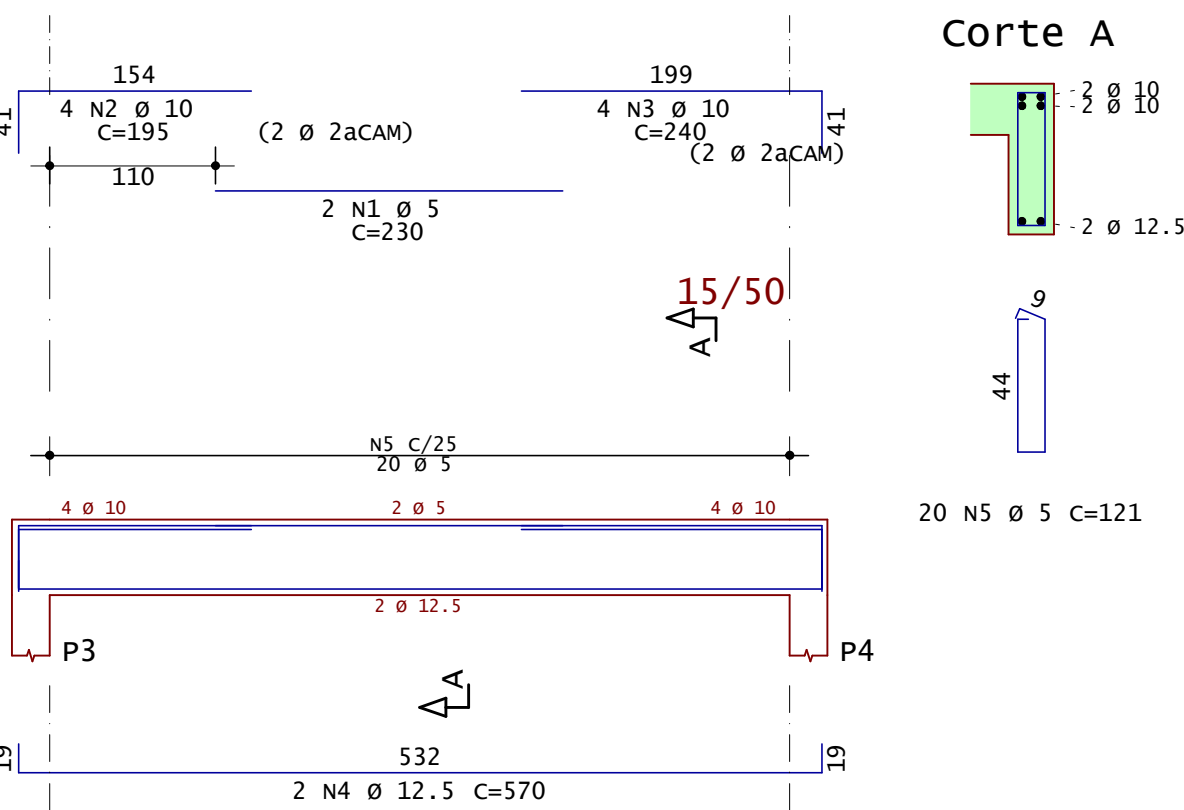


v204

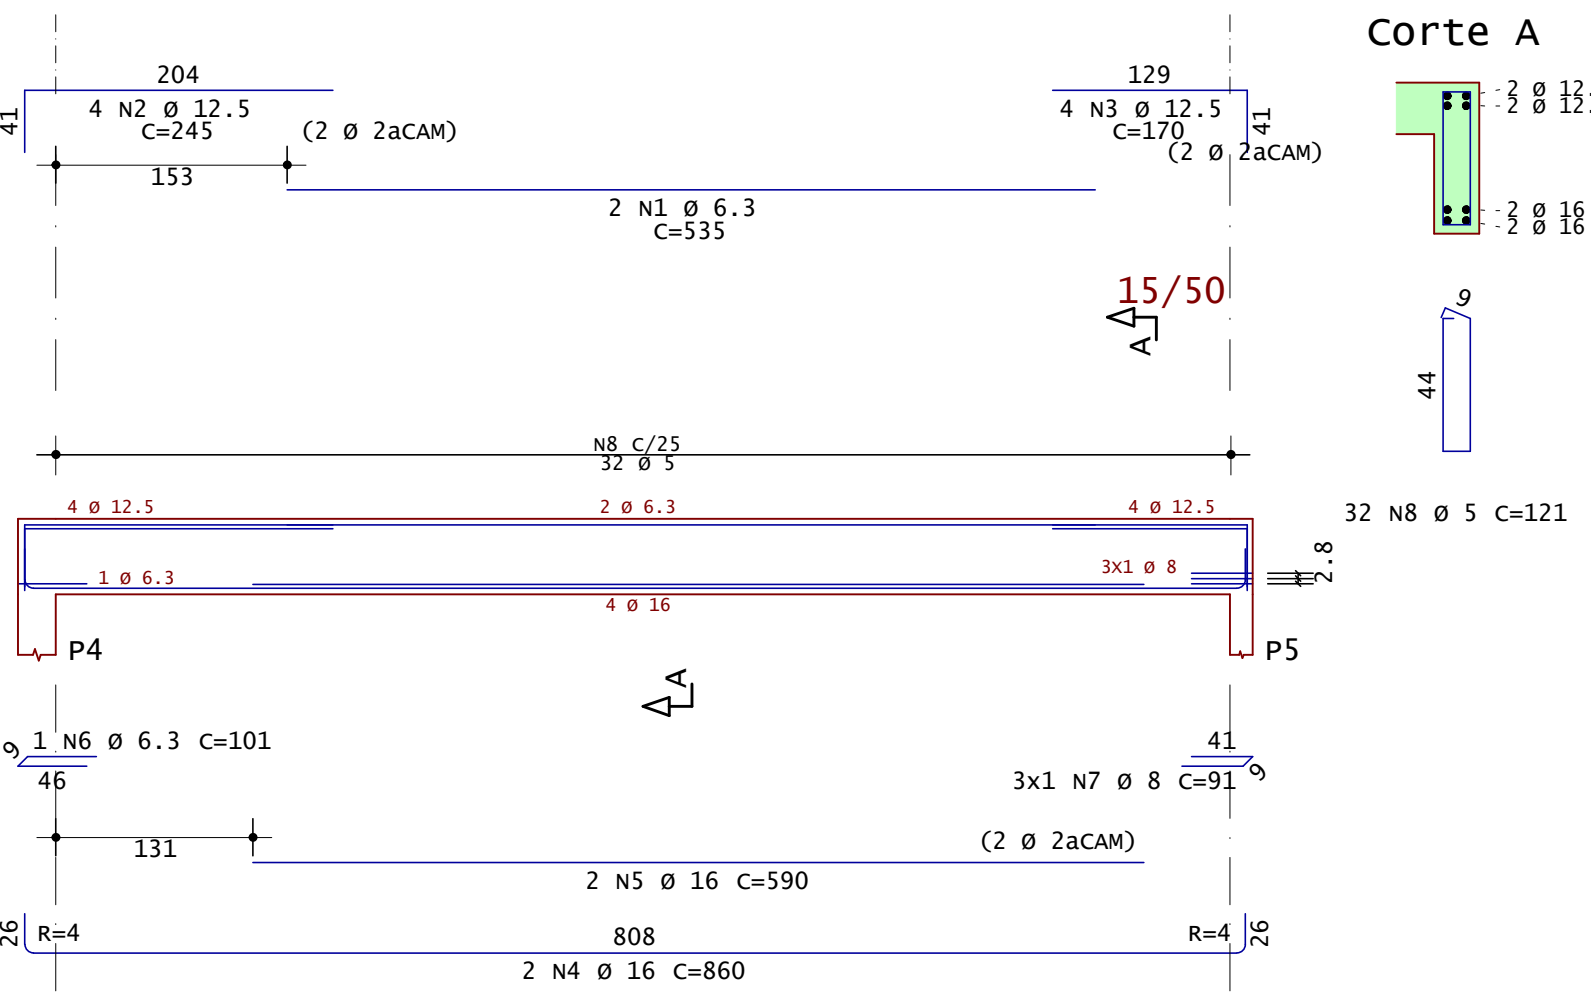


v205

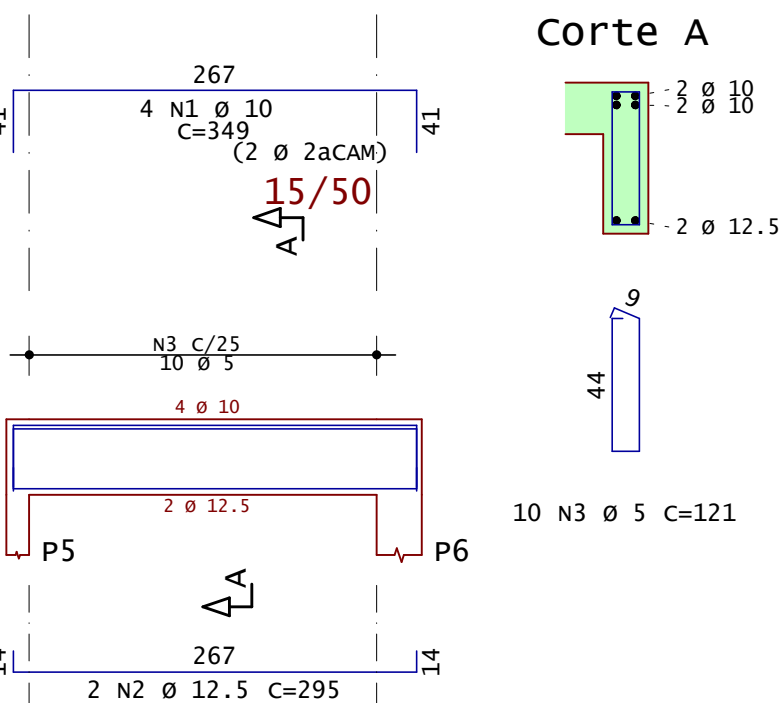


v206

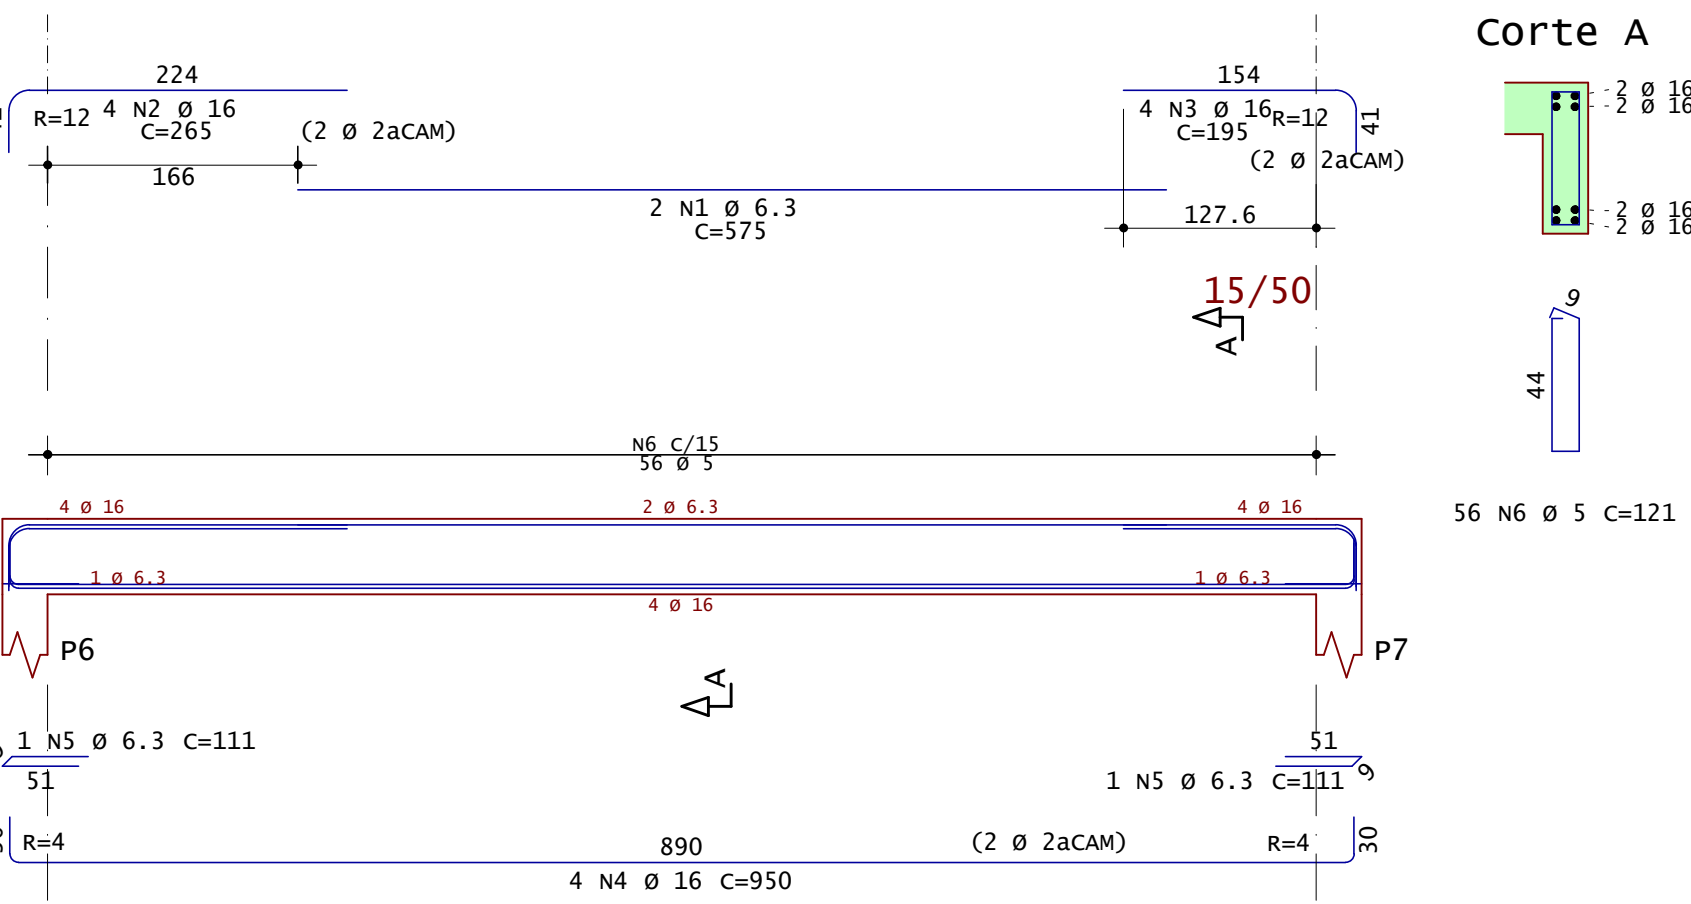


v207

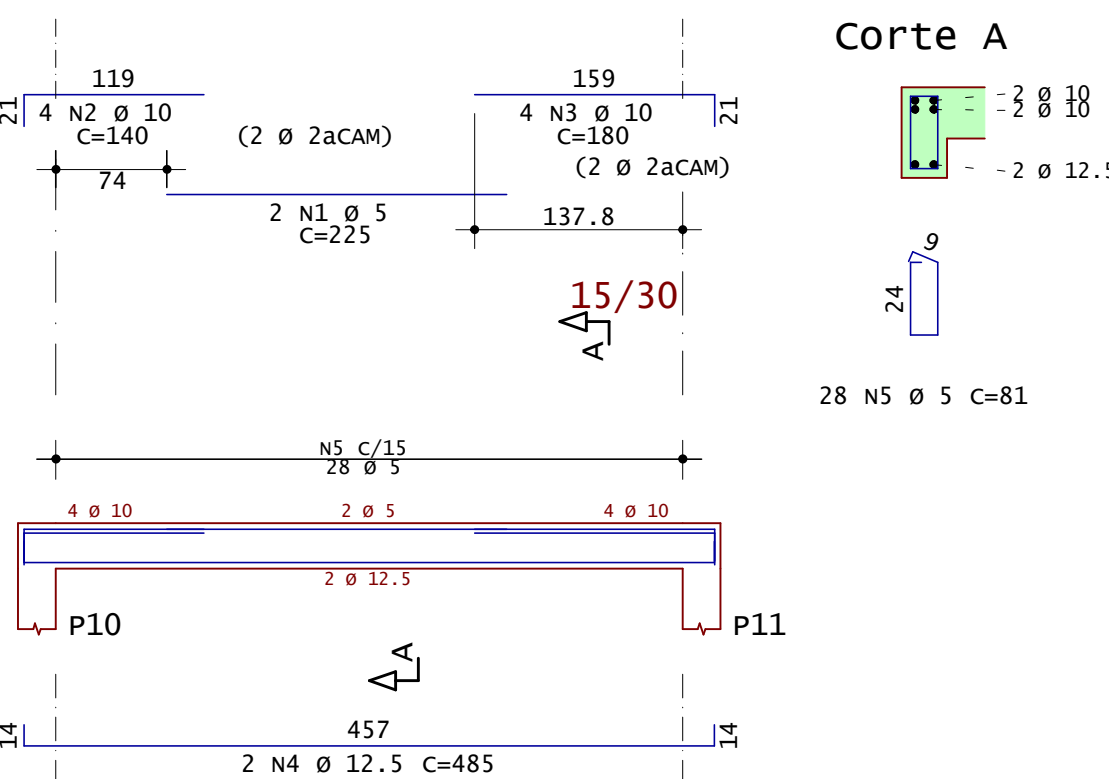

v208

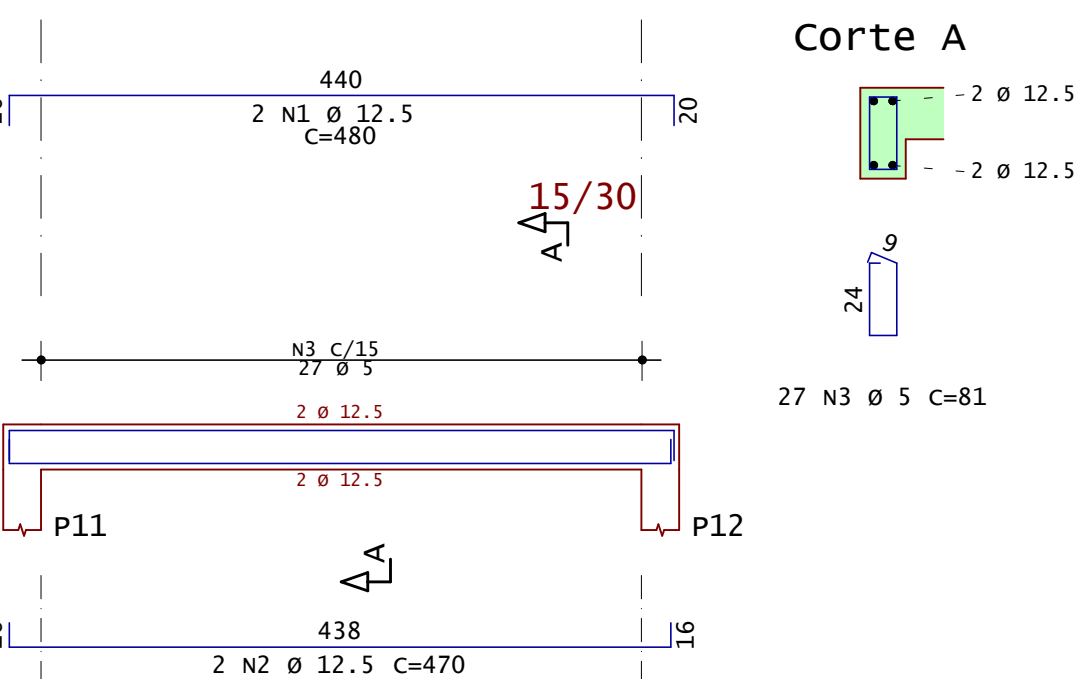

v209

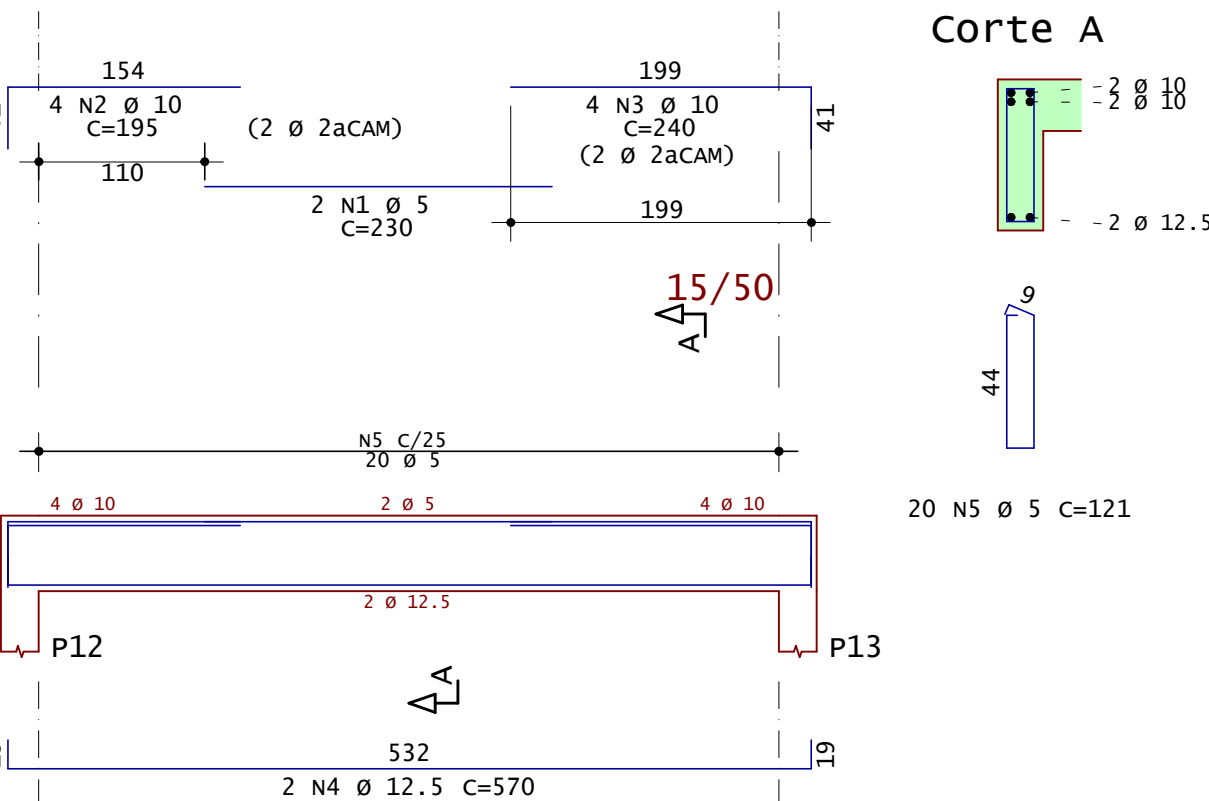

AÇO	POS	BIT	QUANT	COMPRIMENTO	
				UNIT	TOTAL
		mm		cm	cm
V101	50A	1	8	195	390
	50A	2	8	190	380
	60A	3	8	81	648
V201	50A	1	5	220	440
	50A	2	10	145	580
	50A	3	10	180	720
	50A	4	12.5	485	970
V202	50A	1	10	482	1928
	50A	2	12.5	470	940
	60A	3	5	81	2187
V203	50A	1	5	230	460
	50A	2	10	195	780
	50A	3	10	240	960
	50A	4	12.5	570	1140
	60A	5	20	121	2420
V204	50A	1	6.3	535	1070
	50A	2	12.5	4	980
	50A	3	12.5	4	680
	50A	4	16	2	1720
	50A	5	16	2	590
	50A	6	6.3	1	101
	50A	7	8	3	273
	60A	8	5	32	3872
V205	50A	1	10	349	1396
	50A	2	12.5	2	590
	60A	3	5	121	1210
V206	50A	1	6.3	2	575
	50A	2	16	4	1150
	50A	3	16	4	1060
	50A	4	16	4	780
	50A	5	6.3	2	3800
	60A	6	5	56	1180
V207	50A	1	5	225	450
	50A	2	10	4	560
	50A	3	10	4	560
	50A	4	12.5	2	720
	60A	5	5	28	970
V208	50A	1	12.5	2	480
	50A	2	12.5	2	940
	60A	3	5	81	2187
V209	50A	1	5	230	460
	50A	2	10	195	780
	50A	3	10	240	960
	50A	4	12.5	2	1140
	60A	5	5	20	2420

RESUMO DE AÇO			
AÇO	BIT	COMPR	PESO
	mm	m	kgf
60A	5	281	43
50A	6.3	25	6
50A	8	10	4
50A	10	94	58
50A	12.5	93	90
50A	16	85	135
Peso Total		60A =	43 kgf
Peso Total		50A =	293 kgf



Acesse o site pela sua câmera

ANDRÉ RODRIGUES
Engenheiro Estrutural

Modelos 3D
Arquivos de obra
Todos os Documentos

(83) 9 9644 2240
@andrerodrigueseng

andrerodrigues.eng.br
contato@andrerodrigues.eng.br

Cliente: Bartolomeu Franciscano do Amaral Filho		Prancha nº: 05/08	Revisão nº: 003
Obra: Passarela em Concreto Armado		Observações: Concreto: fck 25MPa Eci: 28000 Mpa Atente-se aos cobrimentos Leia o Memorial Descritivo	
Título: • Detalhamento das Vigas (1/2)			
CREA-PB: 161890343-9	ART nº: Pb20210415305		
Data: 22 / 12 / 2021	Escala: Indicada		