




V210

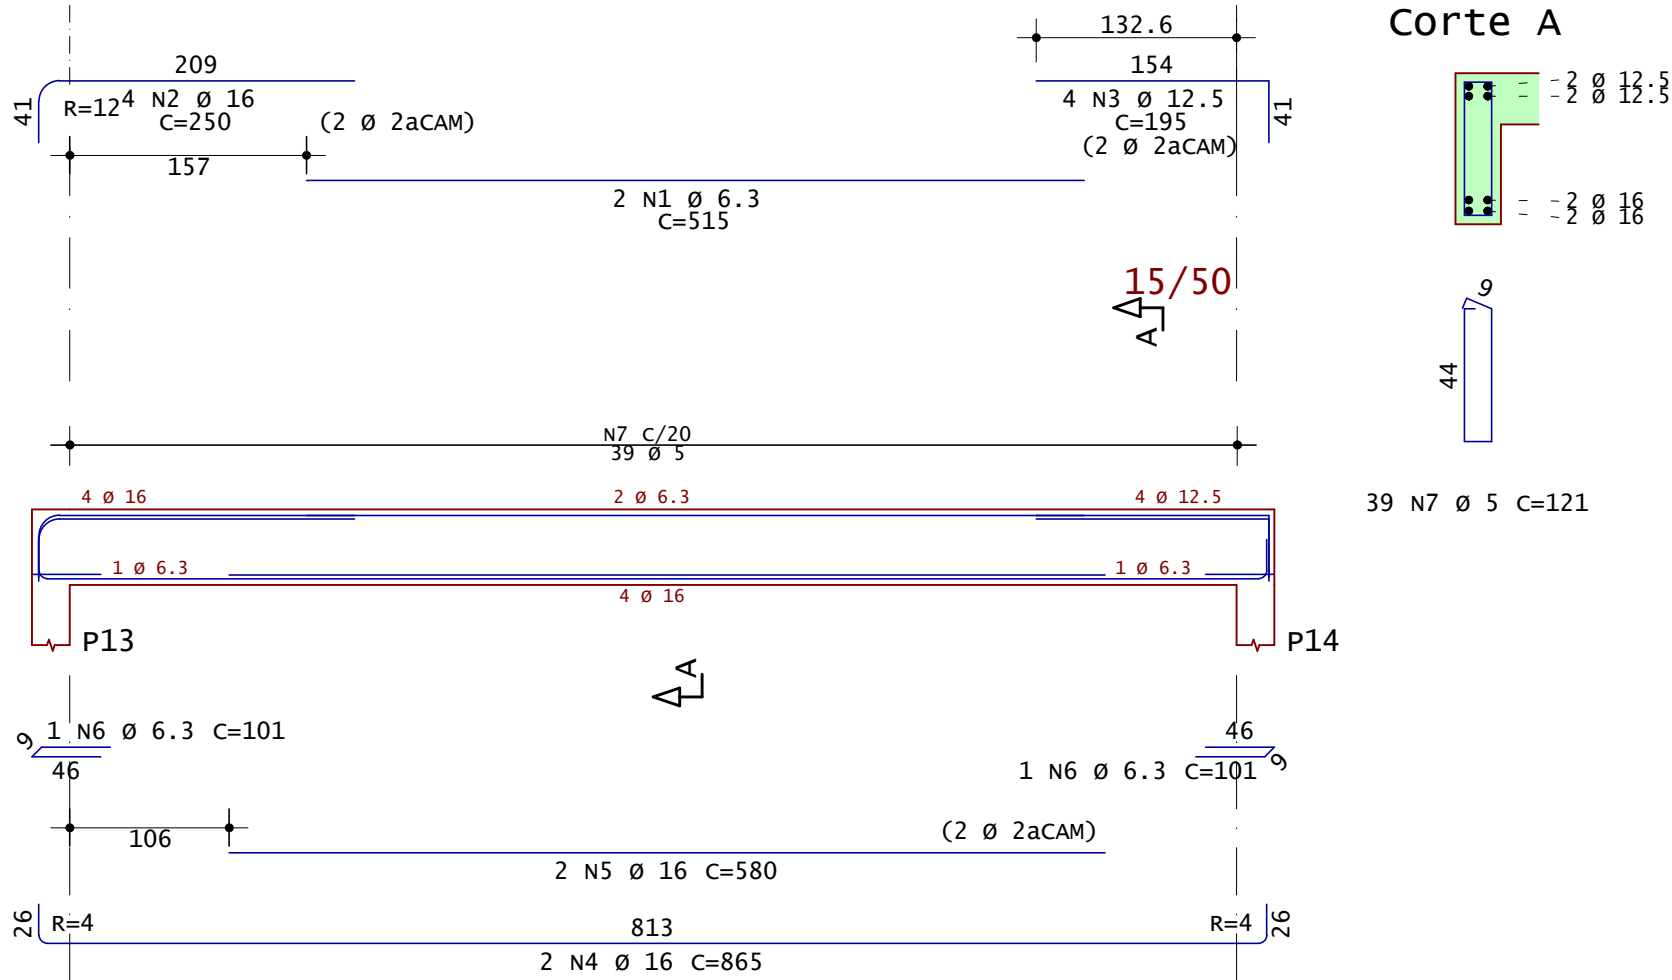


V211

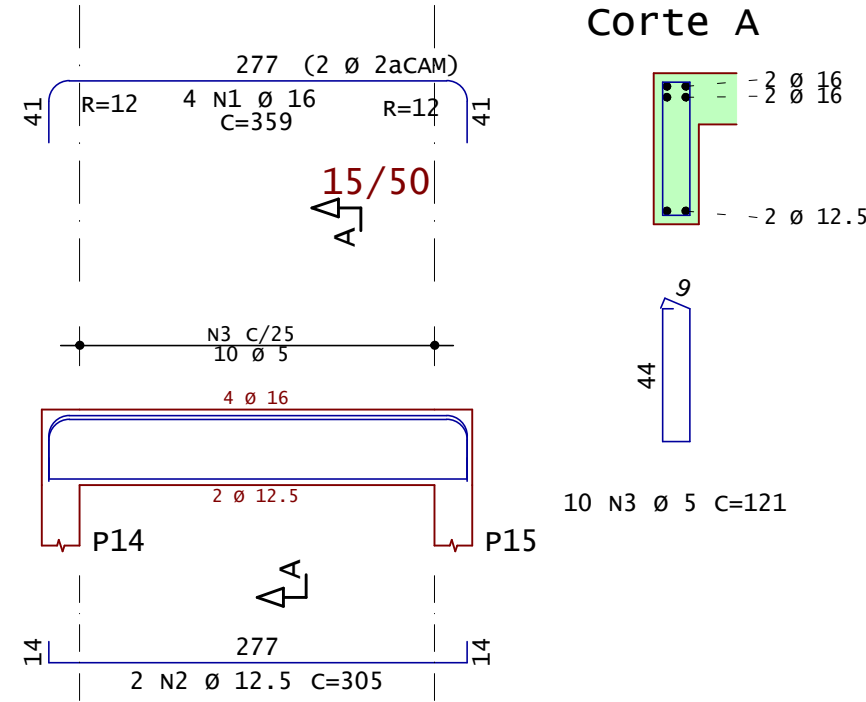


V212

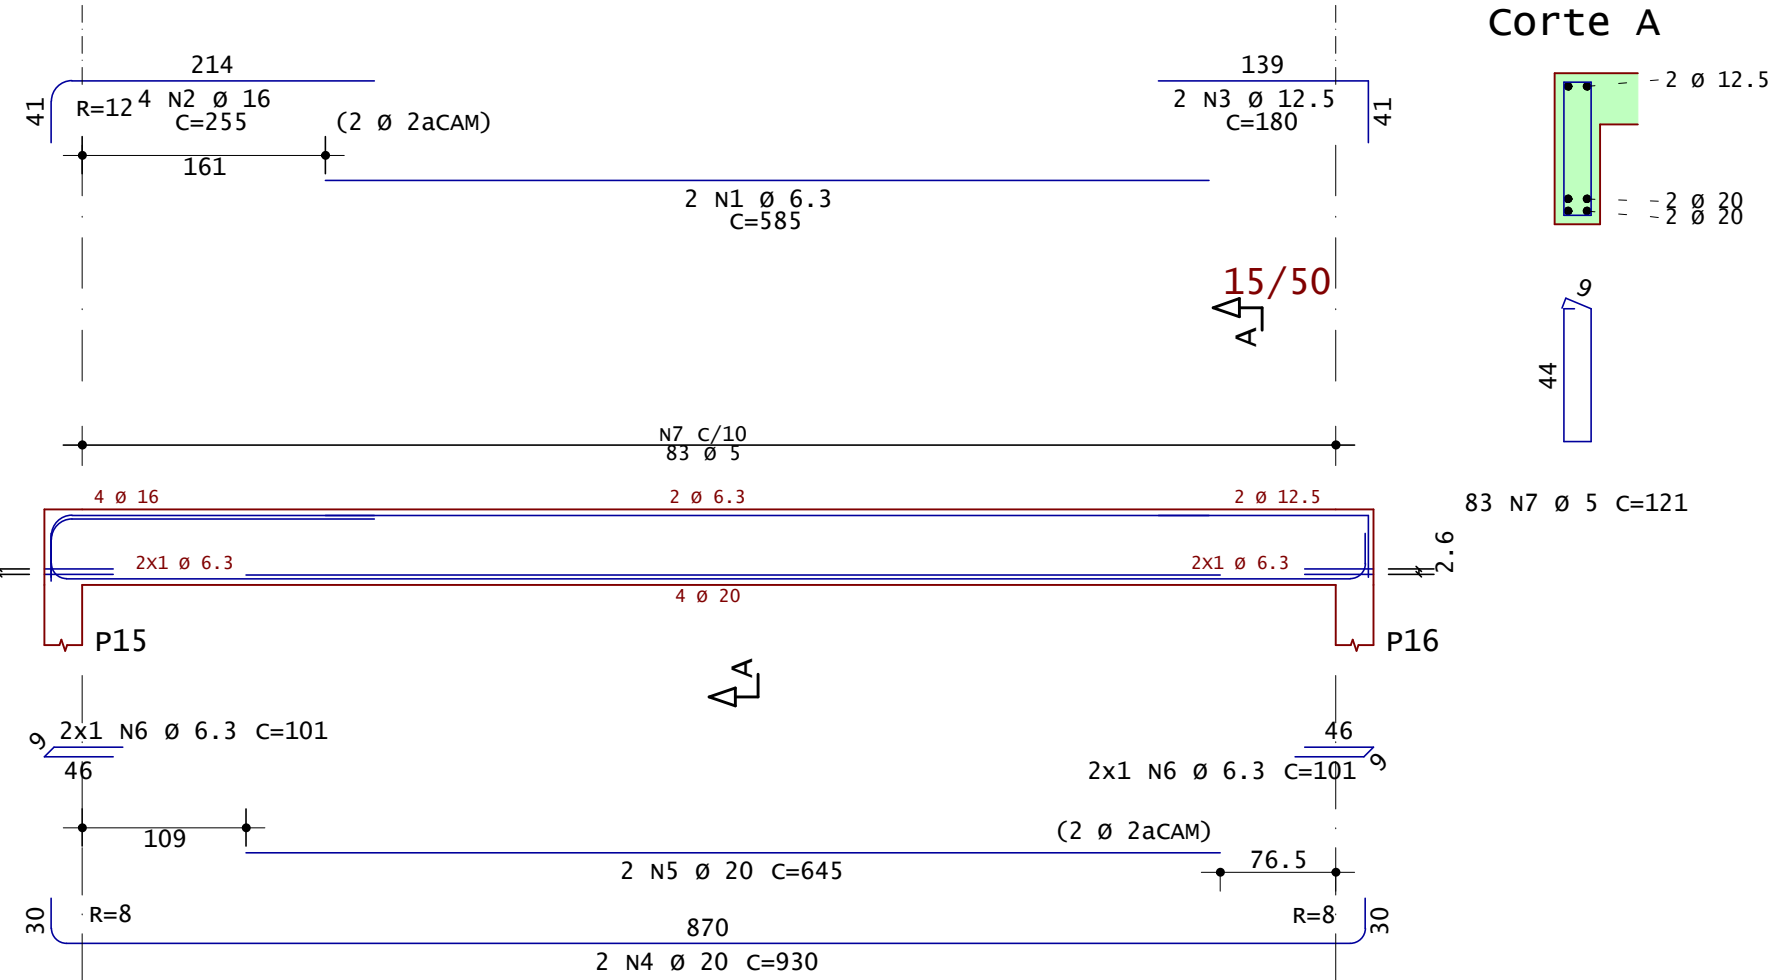


V213

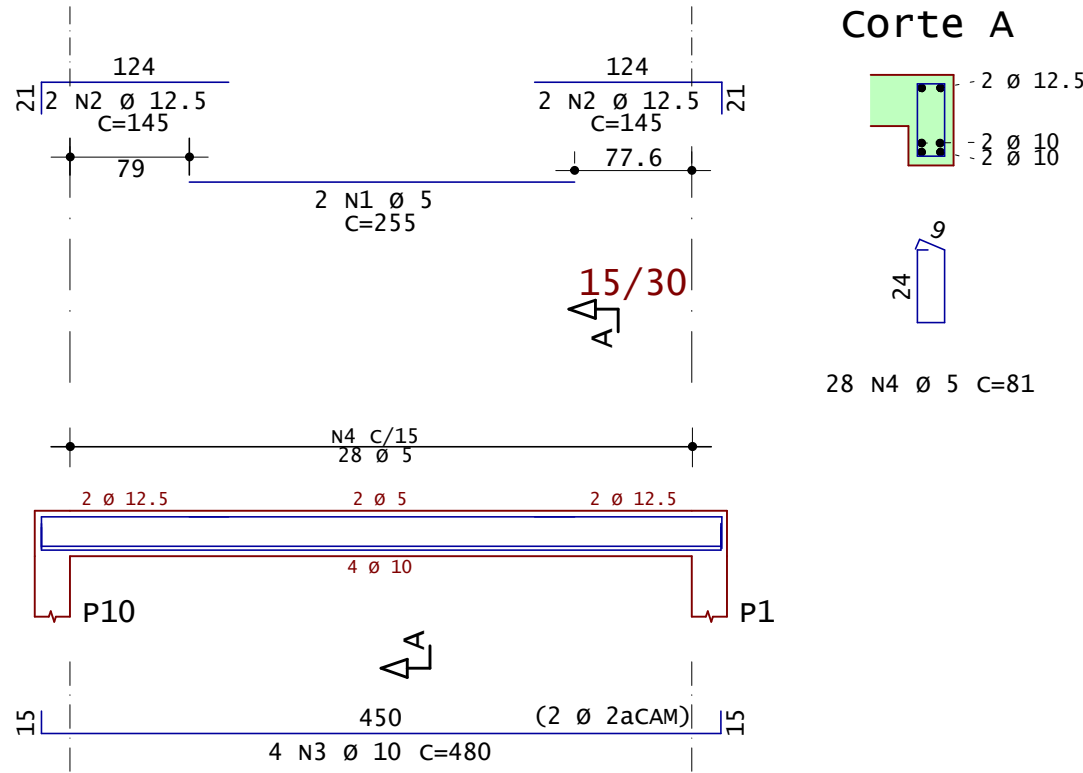


V214

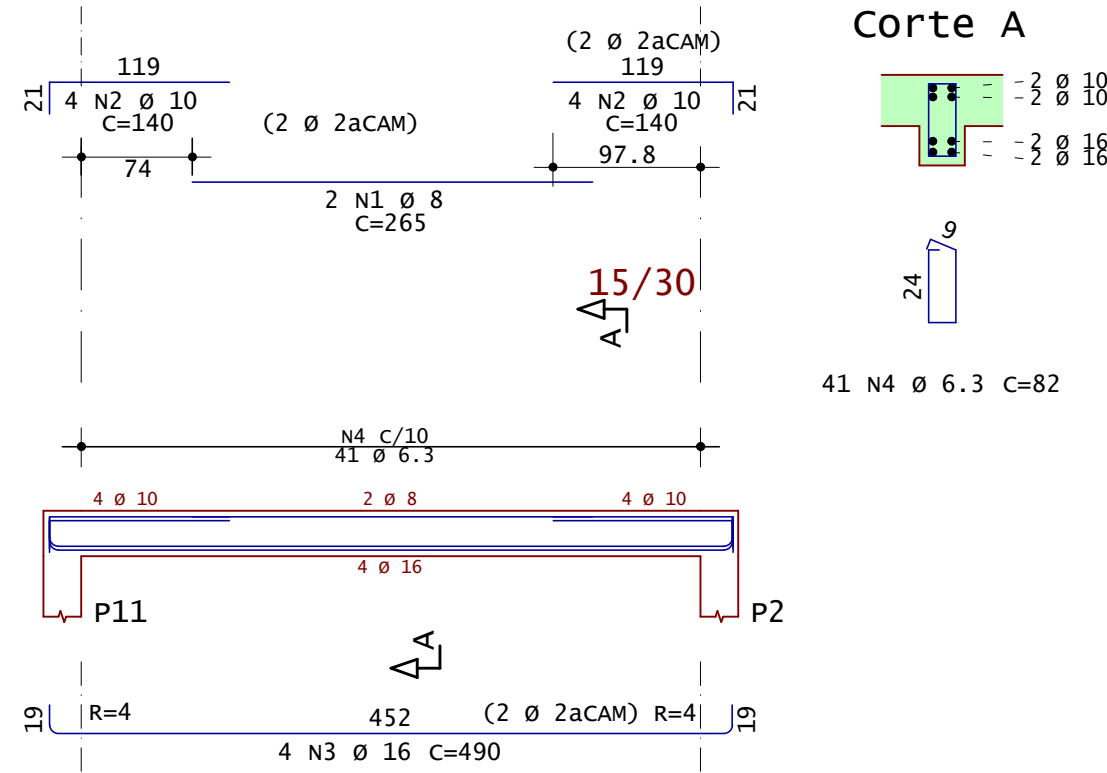


V215

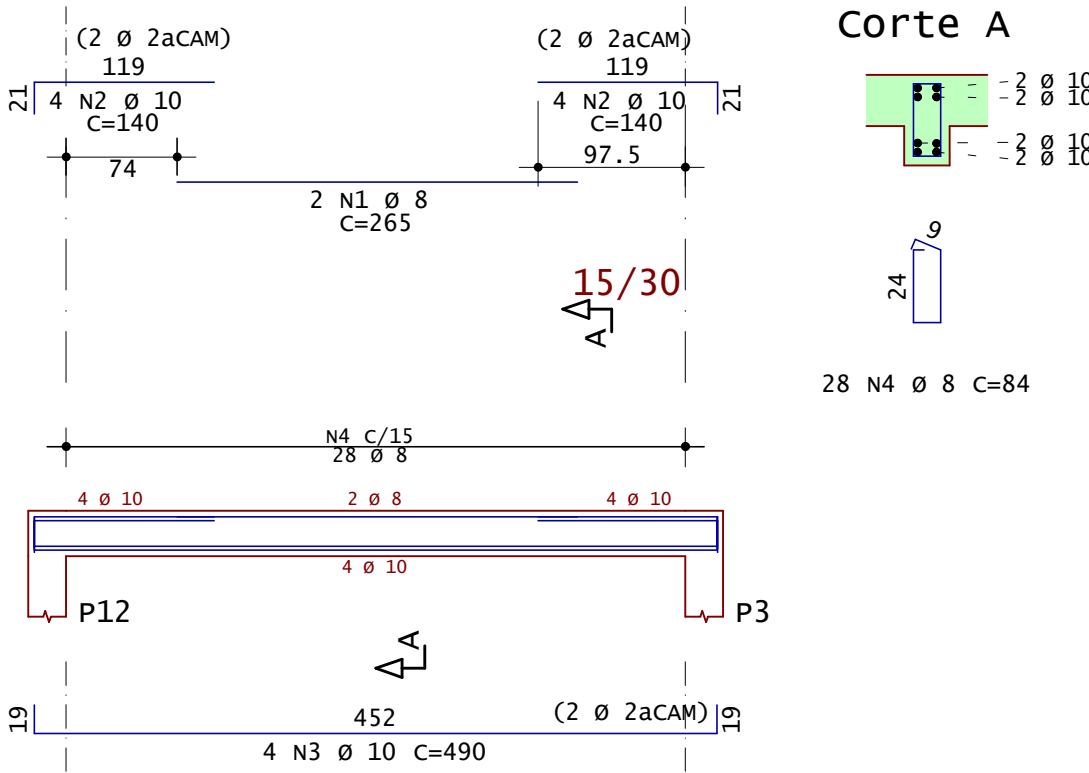


V216

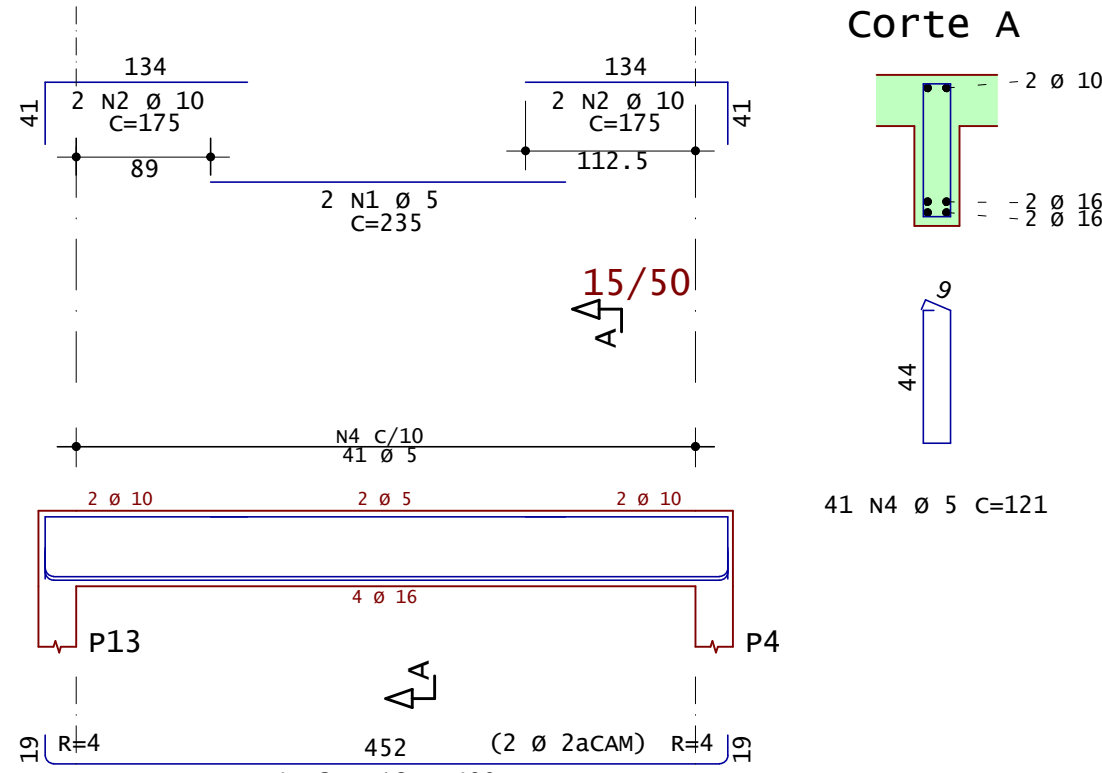


V217

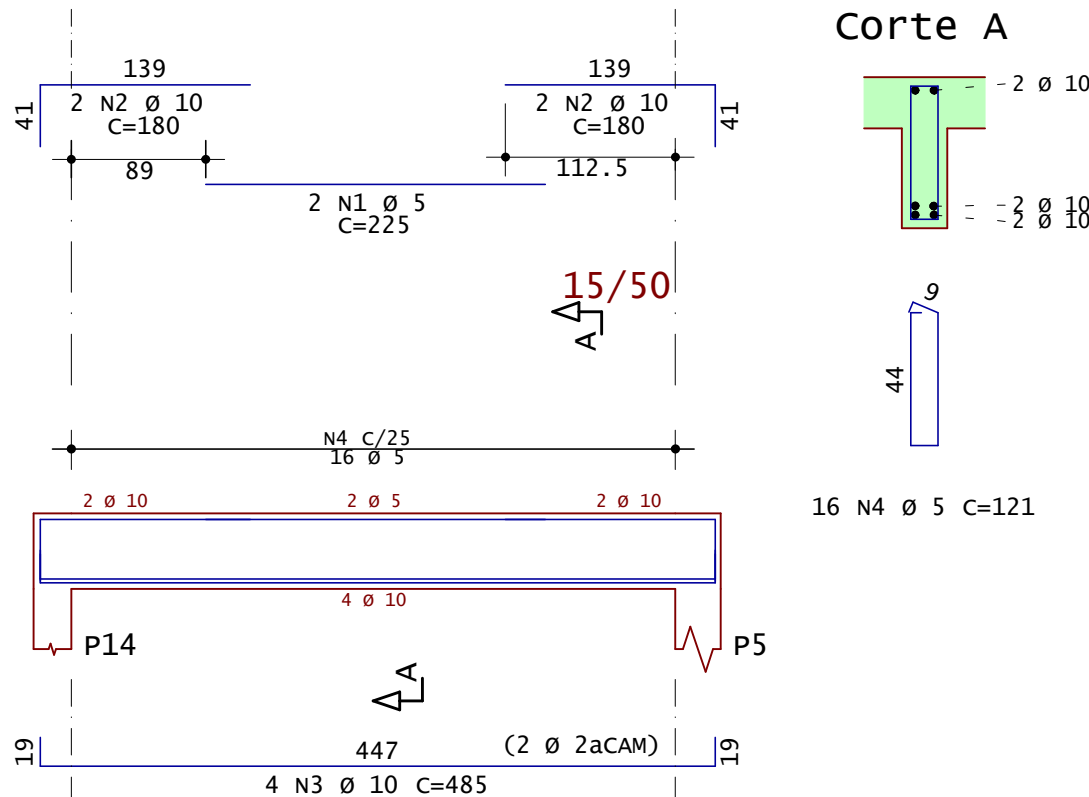

V218

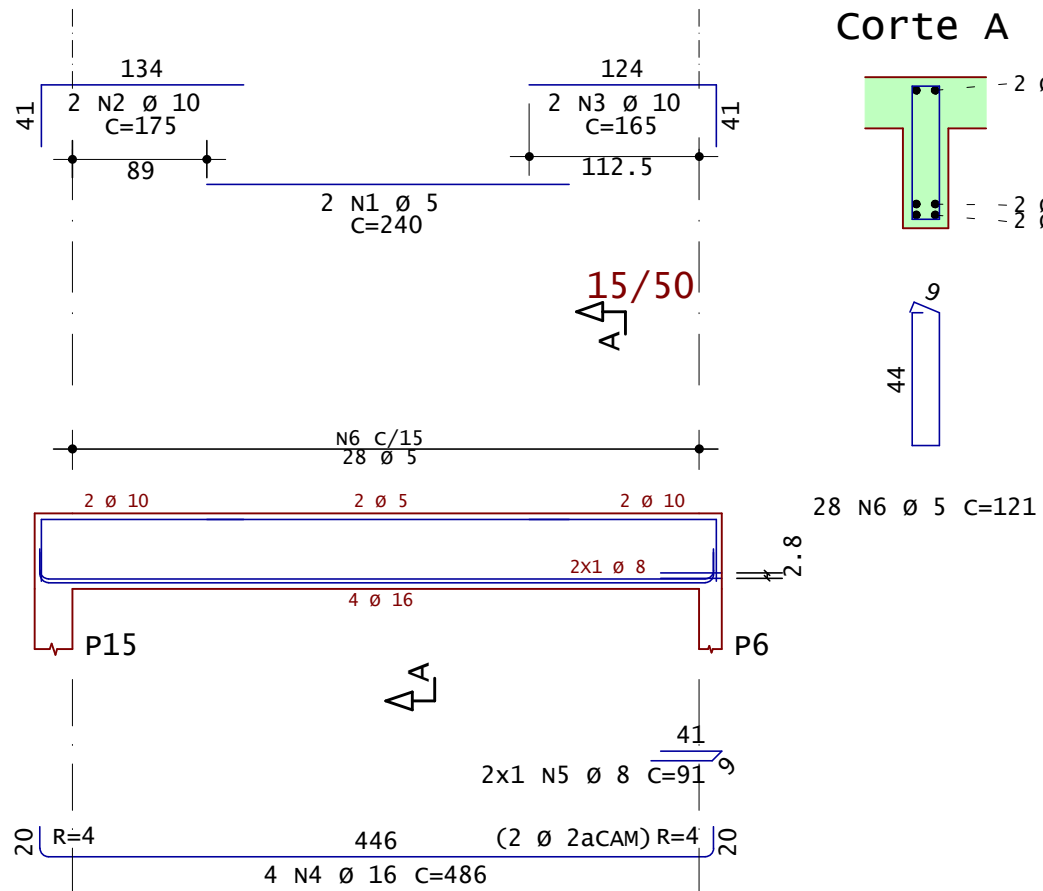

V219

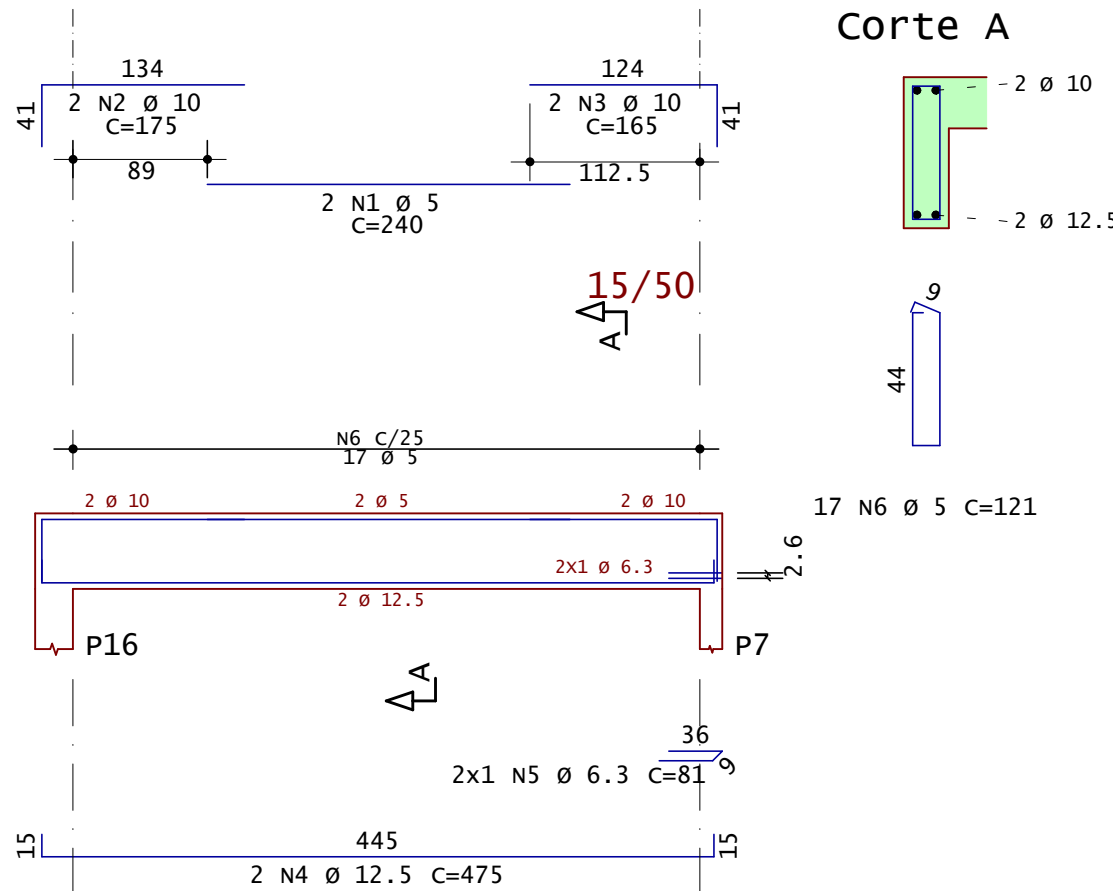

AÇO	POS	BIT	QUANT	COMPRIMENTO		
				UNIT	TOTAL	
		mm		cm	cm	
V210	50A	1	6.3	2	515	1030
	50A	2	16	4	250	1000
	50A	3	12.5	4	195	780
	50A	4	16	2	865	1730
	50A	5	16	2	580	1160
	50A	6	6.3	2	101	202
60A	7	5	39	121	4719	
	50A	1	16	4	359	1436
	50A	2	12.5	2	305	610
60A	3	5	10	121	1210	
V212	50A	1	6.3	2	585	1170
	50A	2	16	4	255	1020
	50A	3	12.5	2	180	360
	50A	4	20	2	930	1860
	50A	5	20	2	645	1290
	50A	6	6.3	4	101	404
60A	7	5	83	121	10043	
	60A	1	5	2	255	510
	50A	2	12.5	4	145	580
	50A	3	10	4	480	1920
60A	4	5	28	81	2268	
V214	50A	1	8	2	265	530
	50A	2	10	8	140	1120
	50A	3	16	4	490	1960
	50A	4	6.3	41	82	3362
V215	50A	1	8	2	265	530
	50A	2	10	8	140	1120
	50A	3	10	4	490	1960
	50A	4	8	28	84	2352
V216	60A	1	5	2	235	470
	50A	2	10	4	175	700
	50A	3	16	4	490	1960
	60A	4	5	41	121	4961
V217	60A	1	5	2	225	450
	50A	2	10	4	180	720
	50A	3	10	4	485	1940
	60A	4	5	16	121	1936
V218	60A	1	5	2	240	480
	50A	2	10	2	175	350
	50A	3	10	2	165	330
	50A	4	16	4	486	1944
	50A	5	8	2	91	182
	60A	6	5	28	121	3388
V219	60A	1	5	2	240	480
	50A	2	10	2	175	350
	50A	3	10	2	165	330
	50A	4	12.5	2	475	950
	50A	5	6.3	2	81	162
	60A	6	5	17	121	2057

RESUMO DE AÇO			
AÇO	BIT	COMPR	PESO
		mm	m
60A	5	330	51
50A	6.3	63	16
50A	8	36	14
50A	10	108	67
50A	12.5	33	32
50A	16	122	193
50A	5	6.3	81
60A	20	32	78
Peso Total		60A =	51 kgf
Peso Total		50A =	399 kgf



Acesse o site
pela sua
câmera

ANDRÉ RODRIGUES
Engenheiro Estrutural

(83) 9 9644 2240
@andrerodrigueseng
andrerodrigues.eng.br
contato@andrerodrigues.eng.br

Cliente: Bartolomeu Franciscano do Amaral Filho		Prancha nº: 06/08	Revisão nº: 003
Obra: Passarela em Concreto Armado		Observações: Concreto: fck 25MPa Eci: 28000 Mpa Atente-se aos cobrimentos Leia o Memorial Descritivo	
Título: • Detalhamento das Vigas (2/2)			
CREA-PB: 161890343-9	ART nº: Pb20210415305		
Data: 22 / 12 / 2021	Escala: Indicada		

