



Cobertura - Armadura negativa secundaria

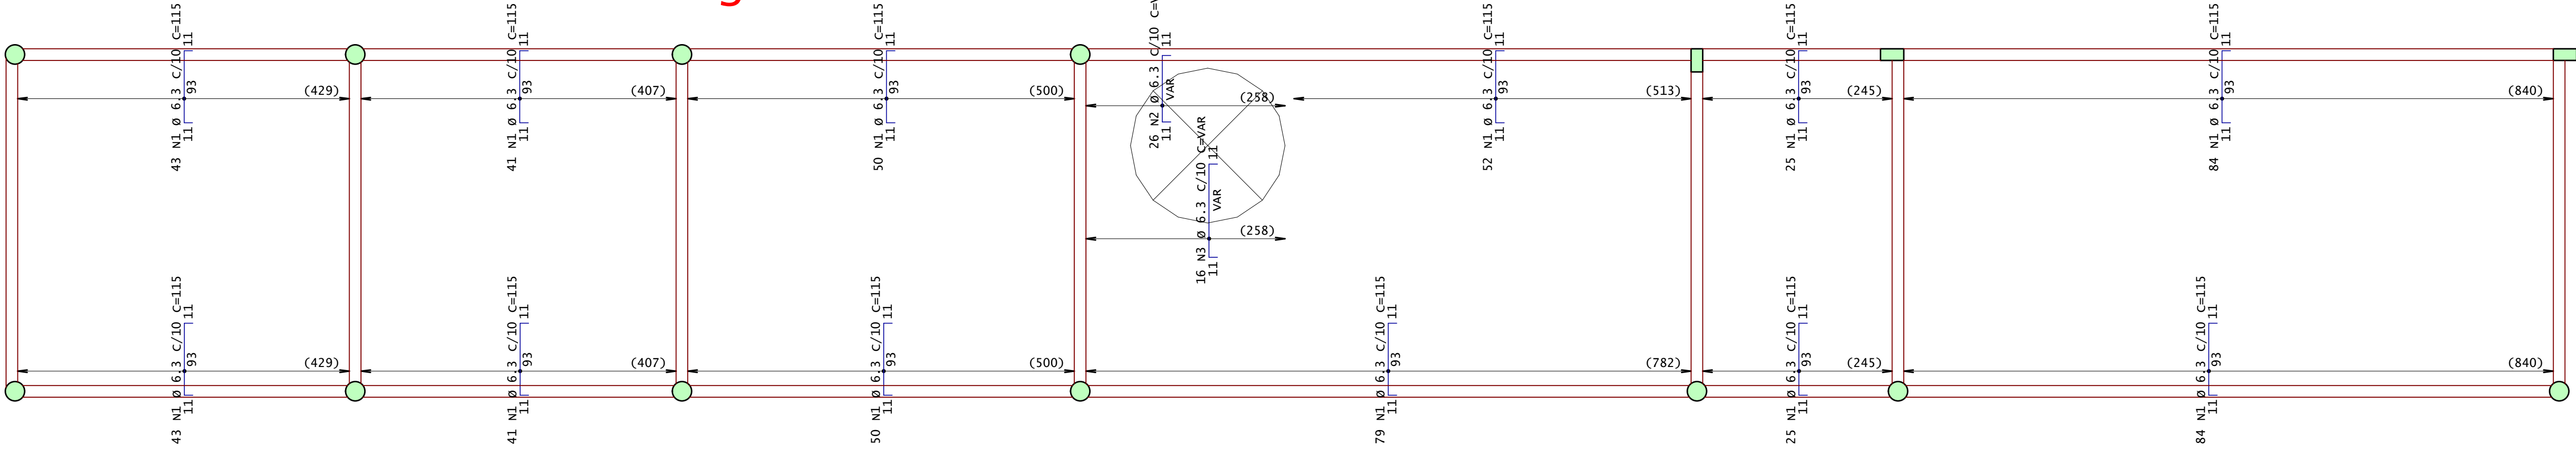

AÇO	POS	BIT	QUANT	COMPRIMENTO	
				UNIT	TOTAL
				mm	cm
Cobertura - Armadura negativa secundaria					
50A	1	6.3	617	115	70955
50A	2	6.3	26	--VAR--	3796
50A	3	6.3	16	--VAR--	2112
Cobertura - Armadura positiva secundaria					
50A	1	10	125	467	58375
50A	2	8	40	467	18680
50A	3	10	17	--VAR--	2380
50A	4	10	11	--VAR--	1485
50A	5	12.5	42	467	19614
50A	6	6.3	25	467	11675

RESUMO DE AÇO			
AÇO	BIT	COMPR	PESO
50A	6.3	885	217
50A	8	187	74
50A	10	622	384
50A	12.5	196	189
Peso Total			864 kgf

Cobertura - Armadura positiva secundaria

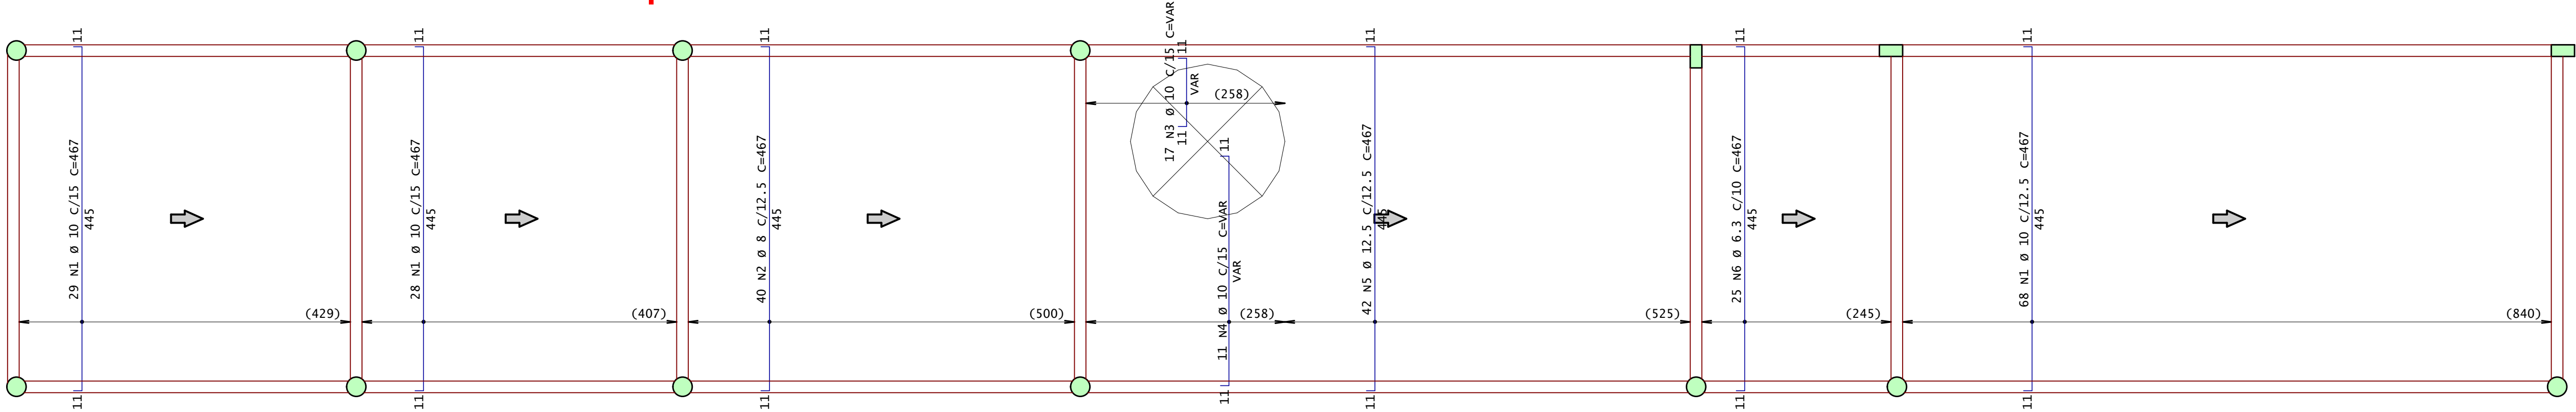

Acesse o site
pela sua
câmera

ANDRÉ RODRIGUES
Engenheiro Estrutural

(83) 9 9644 2240

@andrerodrigueseng

anderodrigues.eng.br

contato@anderodrigues.eng.br

Cliente: Bartolomeu Franciscano do Amaral Filho

Prancha nº: 07/08 Revisão nº: 003

Obra: Passarela em Concreto Armado

Observações:
Concreto: fck 25MPa
Eci: 28000 Mpa
Atente-se aos cobrimentos
Leia o Memorial Descritivo

Título: Detalhamento das Lajes (1/2)

CREA-PB: 161890343-9 ART nº: Pb20210415305

Data: 22 / 12 / 2021 Escala: Indicada

