




Cobertura - Armadura positiva principal

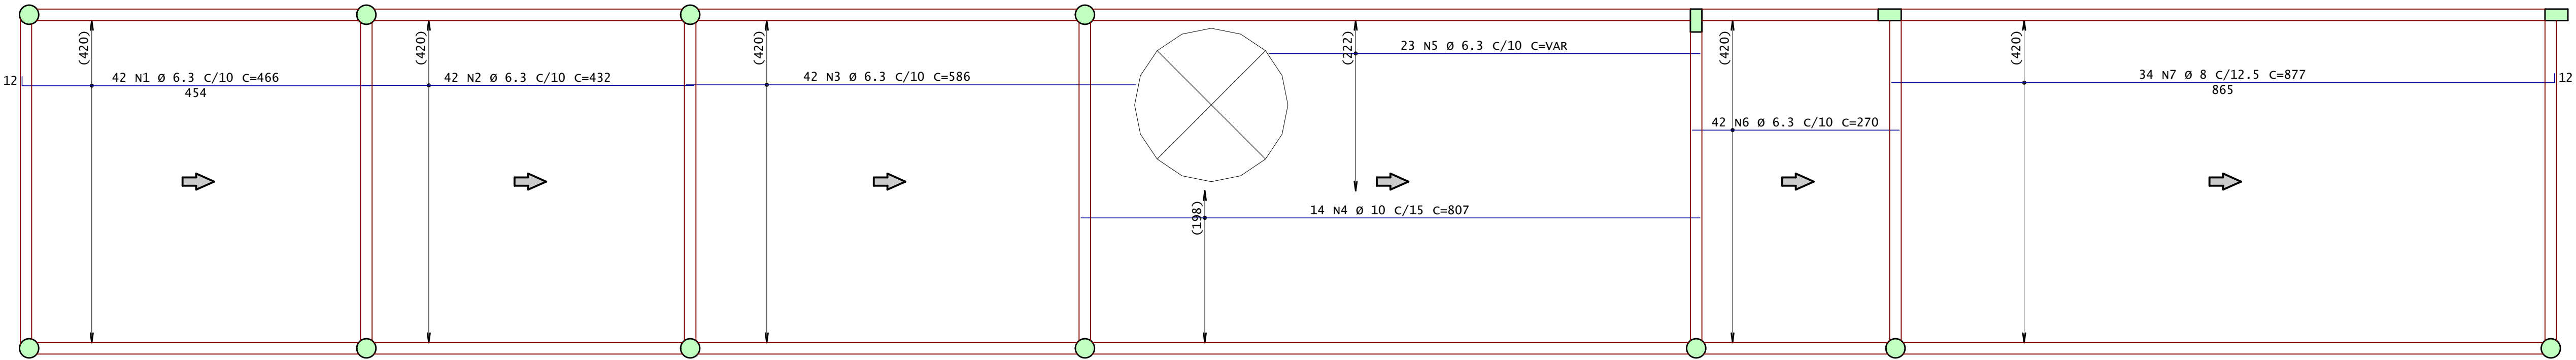

AÇO	POS	BIT	QUANT	COMPRIMENTO	
				UNIT	TOTAL
		mm		cm	cm
Cobertura - Armadura negativa principal					
50A	1	6.3	42	120	5040
50A	2	8	26	255	6630
50A	3	10	12	270	3240
60A	4	5	84	1140	95760
50A	5	6.3	35	240	8400
50A	6	8	2	250	500
50A	7	6.3	16	--VAR--	4928
50A	8	10	6	--VAR--	2046
50A	9	8	16	380	6080
50A	10	8	14	--VAR--	1904
50A	11	8	34	435	14790
50A	12	8	35	205	7175
50A	13	10	42	120	5040
Cobertura - Armadura positiva principal					
50A	1	6.3	42	466	19572
50A	2	6.3	42	432	18144
50A	3	6.3	42	586	24612
50A	4	10	14	807	11298
50A	5	6.3	23	--VAR--	13064
50A	6	6.3	42	270	11340
50A	7	8	34	877	29818

RESUMO DE AÇO			
AÇO	BIT	COMPR	PESO
	mm	m	kgf
60A	5	958	147
50A	6.3	1051	257
50A	8	669	264
50A	10	216	133
Peso Total		60A =	147 kgf
Peso Total		50A =	655 kgf

Cobertura - Armadura negativa principal

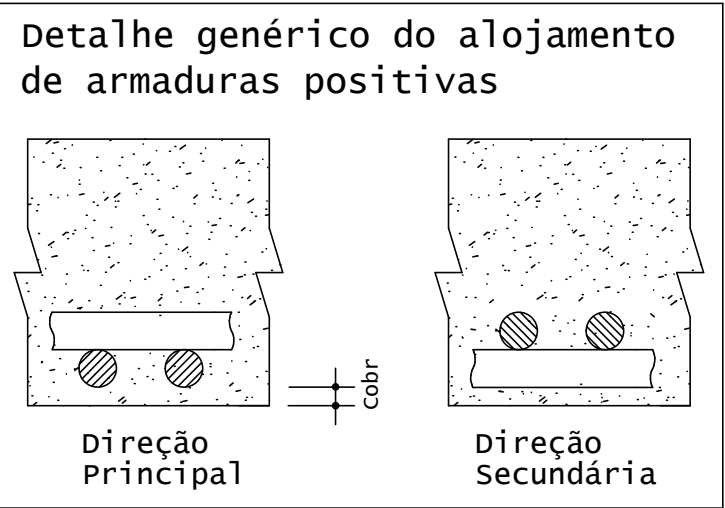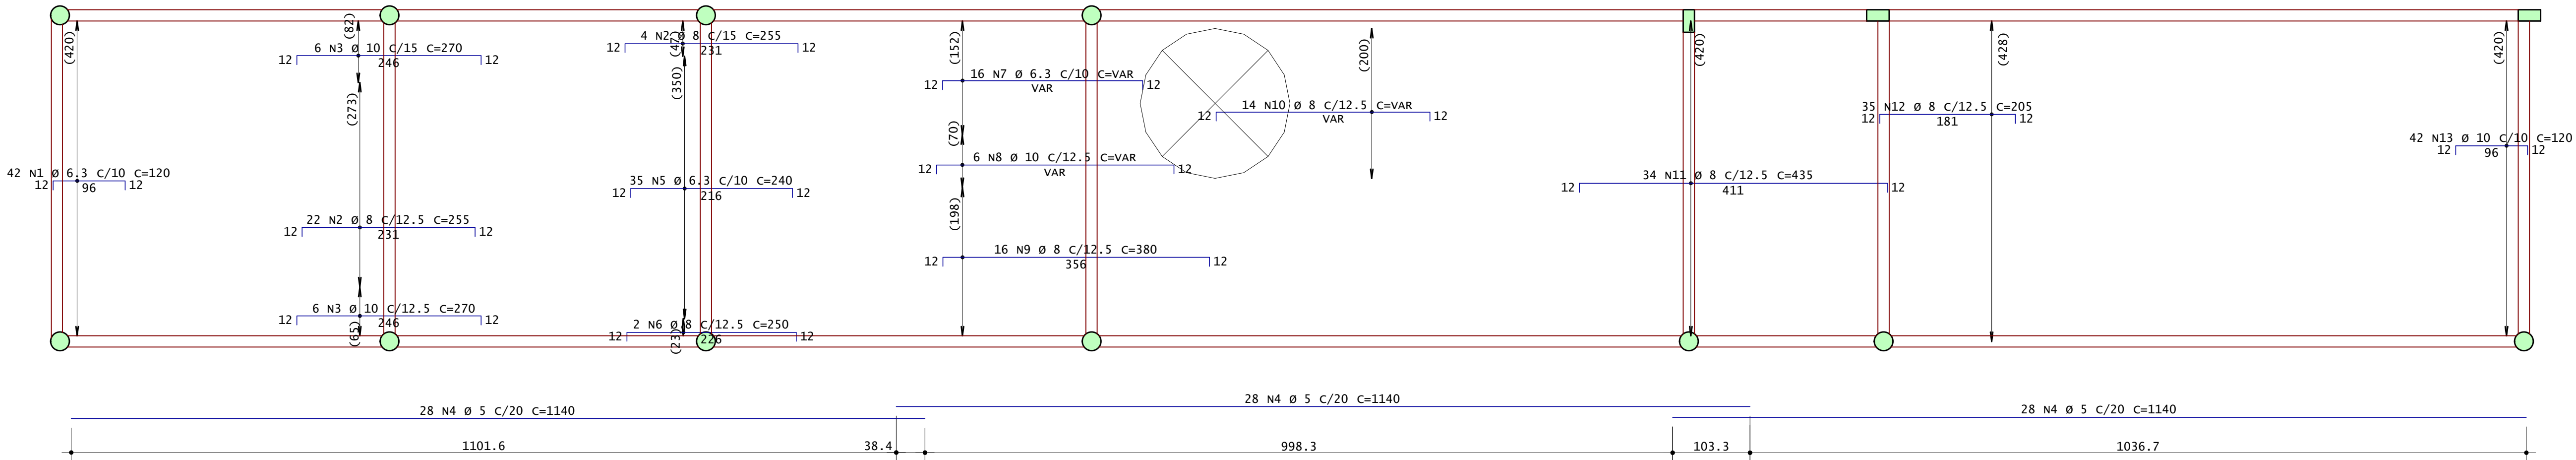

Acesse o site pela sua câmera

Modelos 3D
Arquivos de obra
Todos os Documentos

ANDRÉ RODRIGUES
Engenheiro Estrutural

(83) 9 9644 2240
@andrerodrigueseng

anderodrigues.eng.br
contato@anderodrigues.eng.br

Cliente:	Bartolomeu Franciscano do Amaral Filho		Prancha nº:	08/08	Revisão nº:	003
Obra:	Passarela em Concreto Armado			Observações:		
Título:	• Detalhamento das Lajes (2/2)			Concreto: fck 25MPa Eci: 28000 Mpa Atente-se aos cobrimentos Leia o Memorial Descritivo		
CREA-PB:	161890343-9	ART nº:	Pb20210415305			
Data:	22 / 12 / 2021	Escala:	Indicada			
						