

NOTAS ESPECÍFICAS

ABNT NBR 16868-1:2020 - ALVENARIA ESTRUTURAL: PARTE 1 - PROJETO

ABNT NBR 16868-1:2020 - ALVENARIA ESTRUTURAL: PARTE 2 - EXECUÇÃO E CONTROLE

ABNT NBR 16868-1:2020 - ALVENARIA ESTRUTURAL: PARTE 3 - MÉTODOS DE ENSAIO

ABNT NBR 6120:1980 VERSÃO CORRIGIDA:2000 – CARGAS PARA O CÁLCULO DE ESTRUTURAS DE EDIFICAÇÕES – PROCEDIMENTO

ABNT NBR 6122:2010 – PROJETO E EXECUÇÃO DE FUNDAÇÕES – PROCEDIMENTO

ABNT NBR 6123:1988 VERSÃO CORRIGIDA 2:2013 – FORÇAS DEVIDAS AO VENTO EM EDIFICAÇÕES – PROCEDIMENTO

ABNT NBR 8681:2003 VERSÃO CORRIGIDA:2004 – AÇÕES E SEGURANÇA NAS ESTRUTURAS – PROCEDIMENTO

ABNT NBR 8953:2015 – CONCRETO PARA FINS ESTRUTURAIS – CLASSIFICAÇÃO POR GRUPOS DE RESISTÊNCIA E CONSISTÊNCIA

ABNT NBR 12655:2015 VERSÃO CORRIGIDA:2015 - CONCRETO DE CIMENTO PORTLAND - PREPARO, CONTROLE, RECEBIMENTO E ACEITAÇÃO

ABNT NBR 6118:2014 - PROJETO DE ESTRUTURAS DE CONCRETO - PROCEDIMENTO

CONSIDERAÇÕES GERAIS

1. CONFERIR MEDIDAS DO PROJETO. QUALQUER ALTERAÇÃO

2. A EXECUÇÃO DEVERÁ SER FEITA POR PROFISSIONAL HABILITADO E O MESMO DEVERÁ TOMAR CONHECIMENTO DE TODAS AS FOLHAS REFERENTES






3. A RESPONSABILIDADE PELA FISCALIZAÇÃO DA OBRA É DO ENGENHEIRO RESPONSÁVEL TÉCNICO;

4. TODA E QUALQUER ALTERAÇÃO NO RESPECTIVO PROJETO, DEVERÁ PRIMEIRAMENTE, SER CONSULTADO O ENGENHEIRO RESPONSÁVEL TÉCNICO PELO PROJETO E O MESMO DEVERÁ EMITIR PARACER SOBRE A POSSÍVEL ALTERAÇÃO;

5. TODOS OS DIREITOS DE REPRODUÇÃO ESTÃO RESERVADOS AOS AUTORES DOS PROJETOS SENDO QUE A CÓPIA NÃO AUTORIZADA SERÁ ENQUADRA COMO VIOLAÇÃO DE DIREITOS AUTORIAIS.

6. OBSERVAR OS NÍVEIS DAS LAJES E VIGAS E VERIFICAR INDICAÇÃO DE DESNÍVEL E CORTES;

7. NAS PEÇAS EM CONTATO COM O SOLO, UTILIZAR 5 cm DE CONCRETO MAGRO.

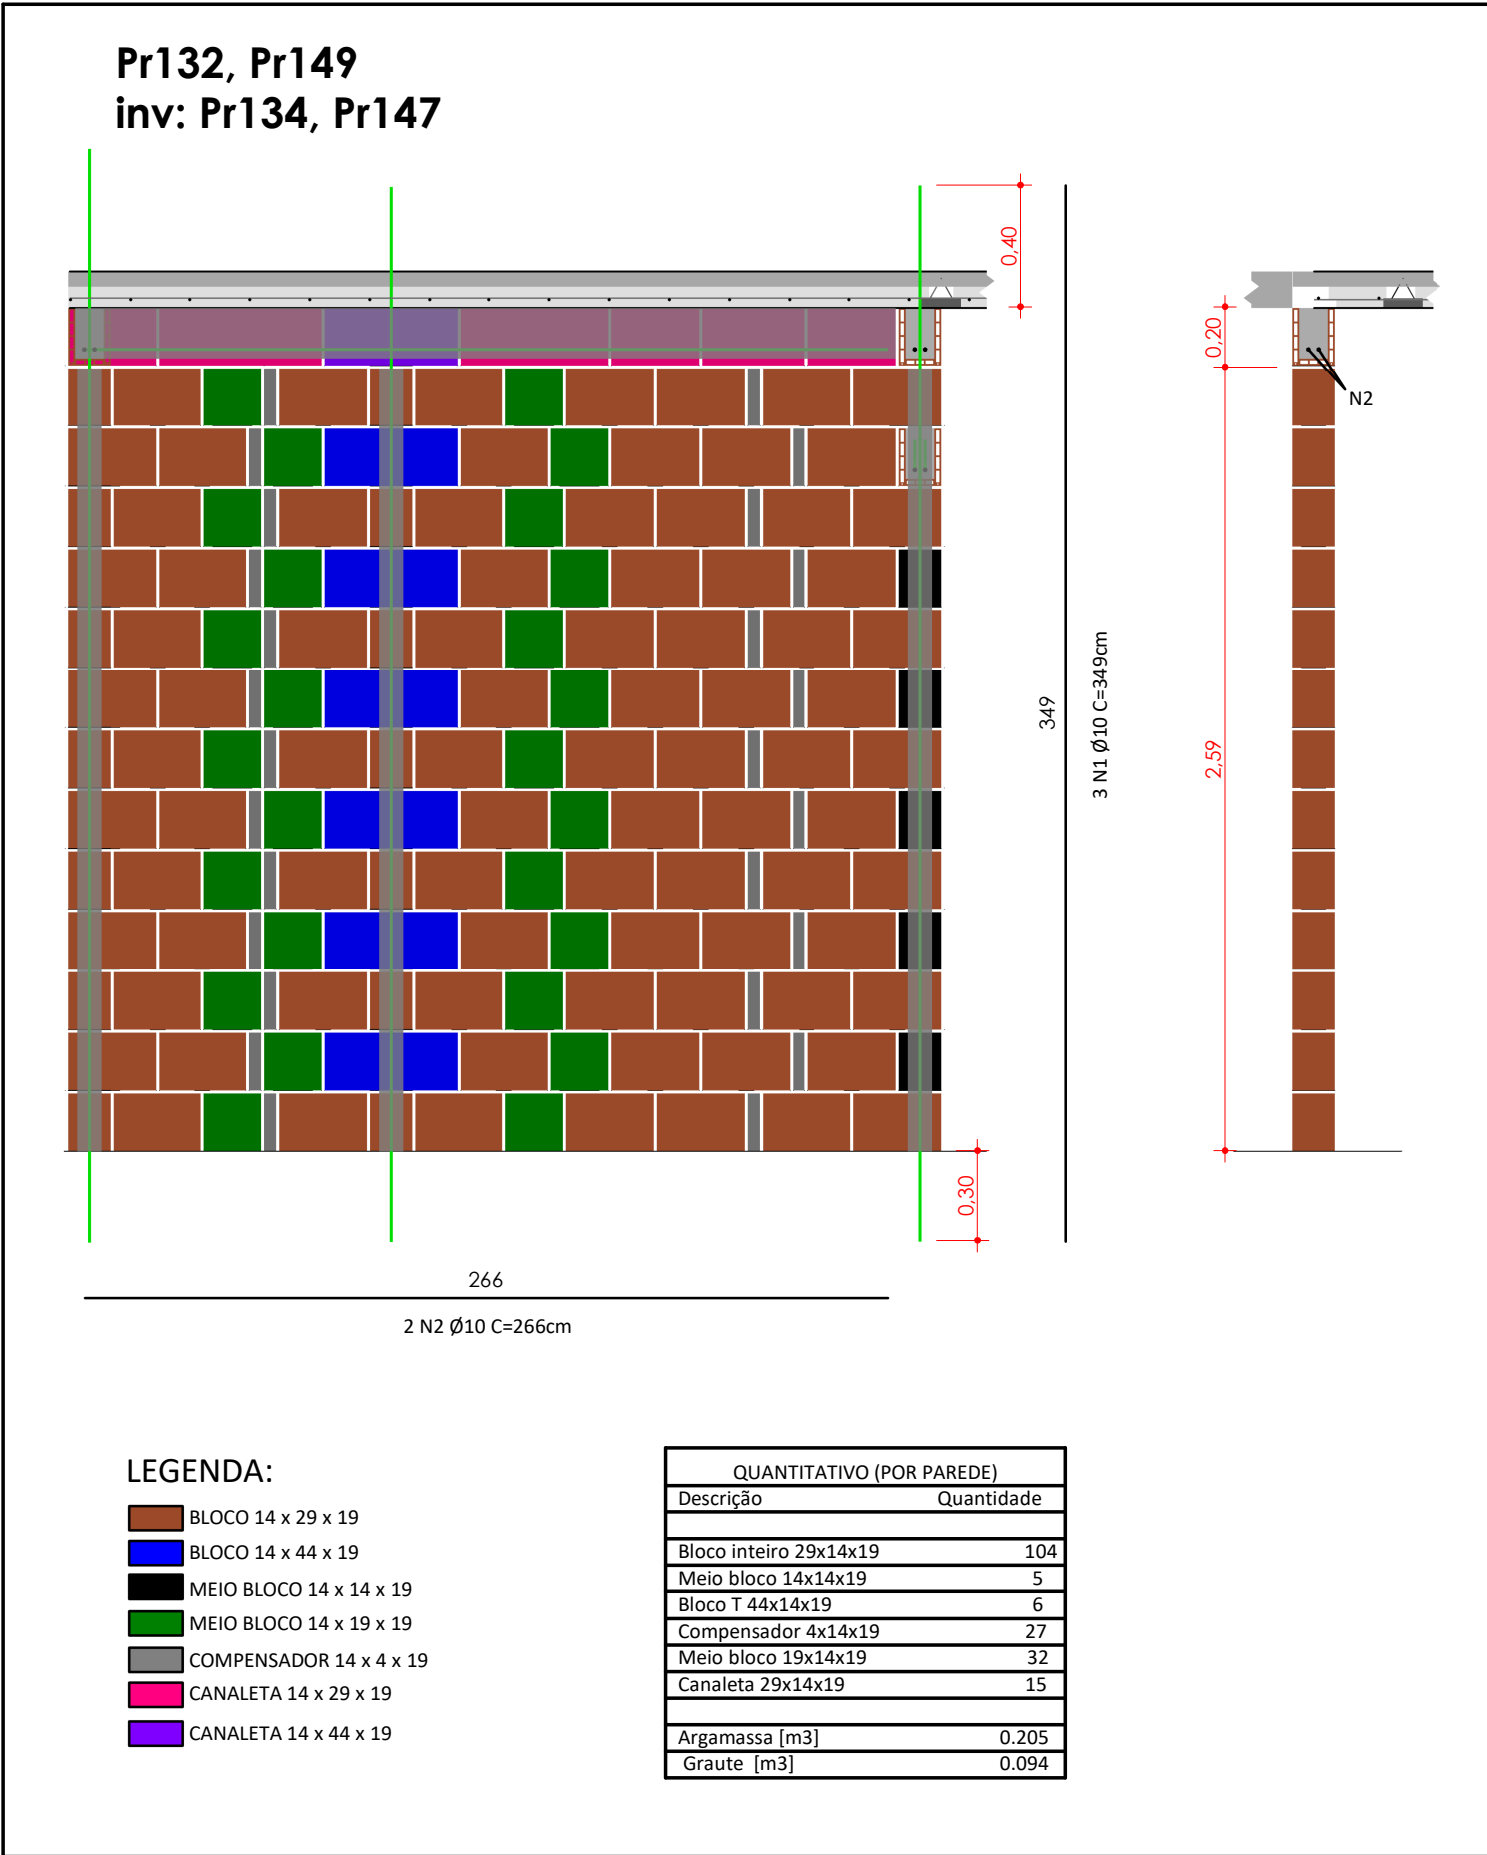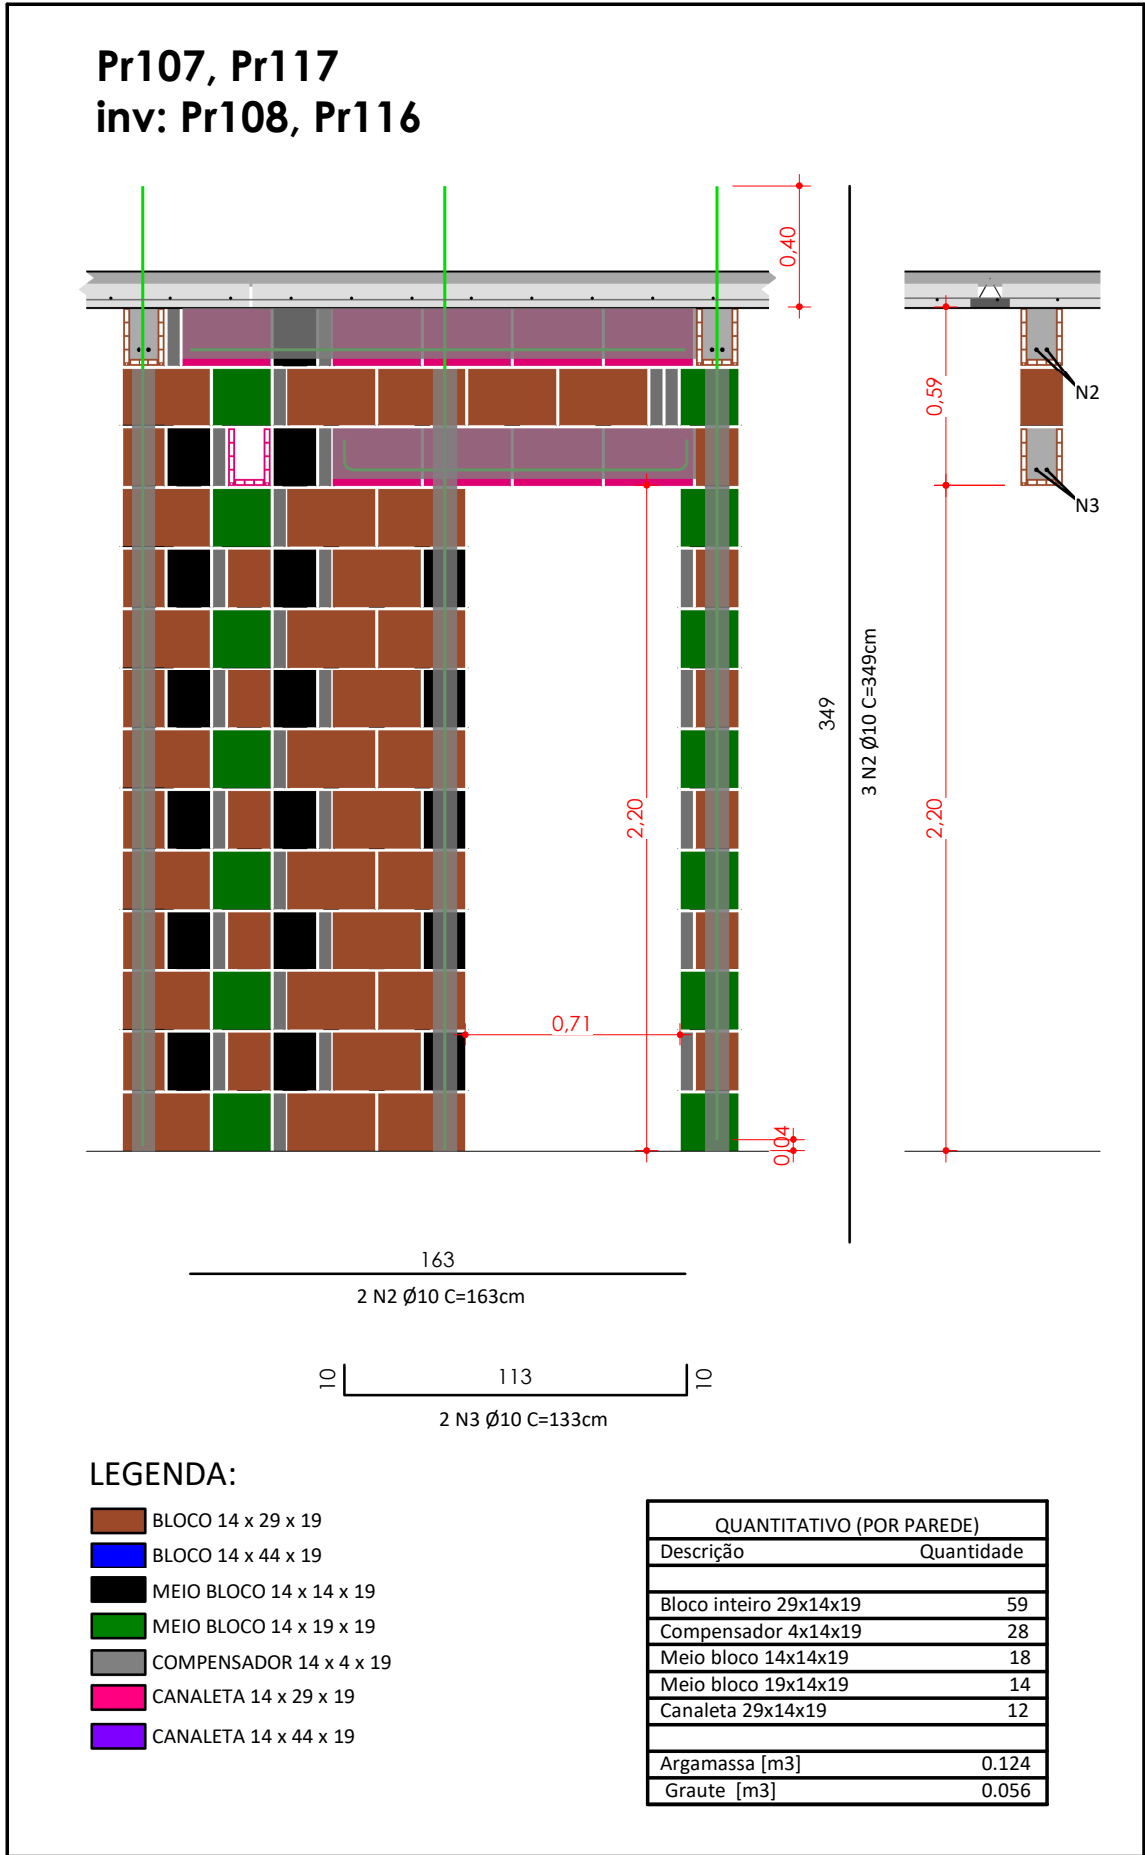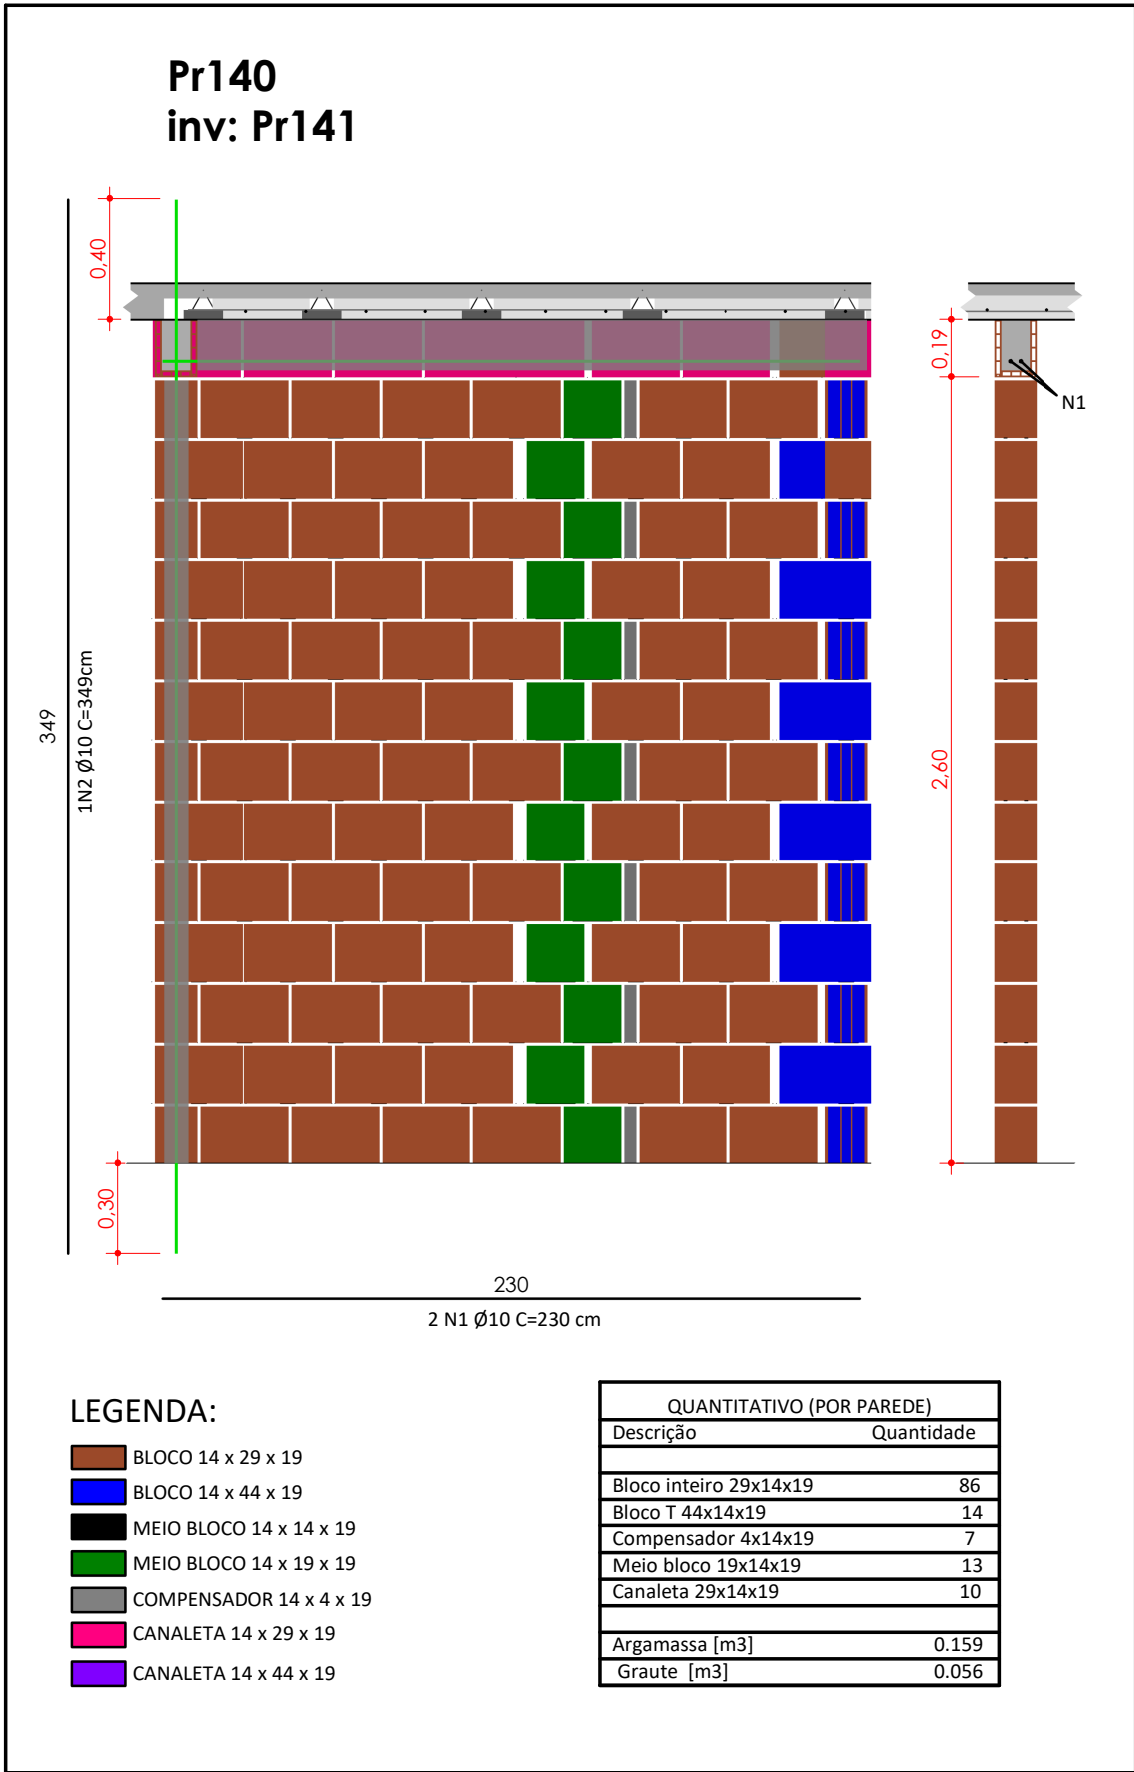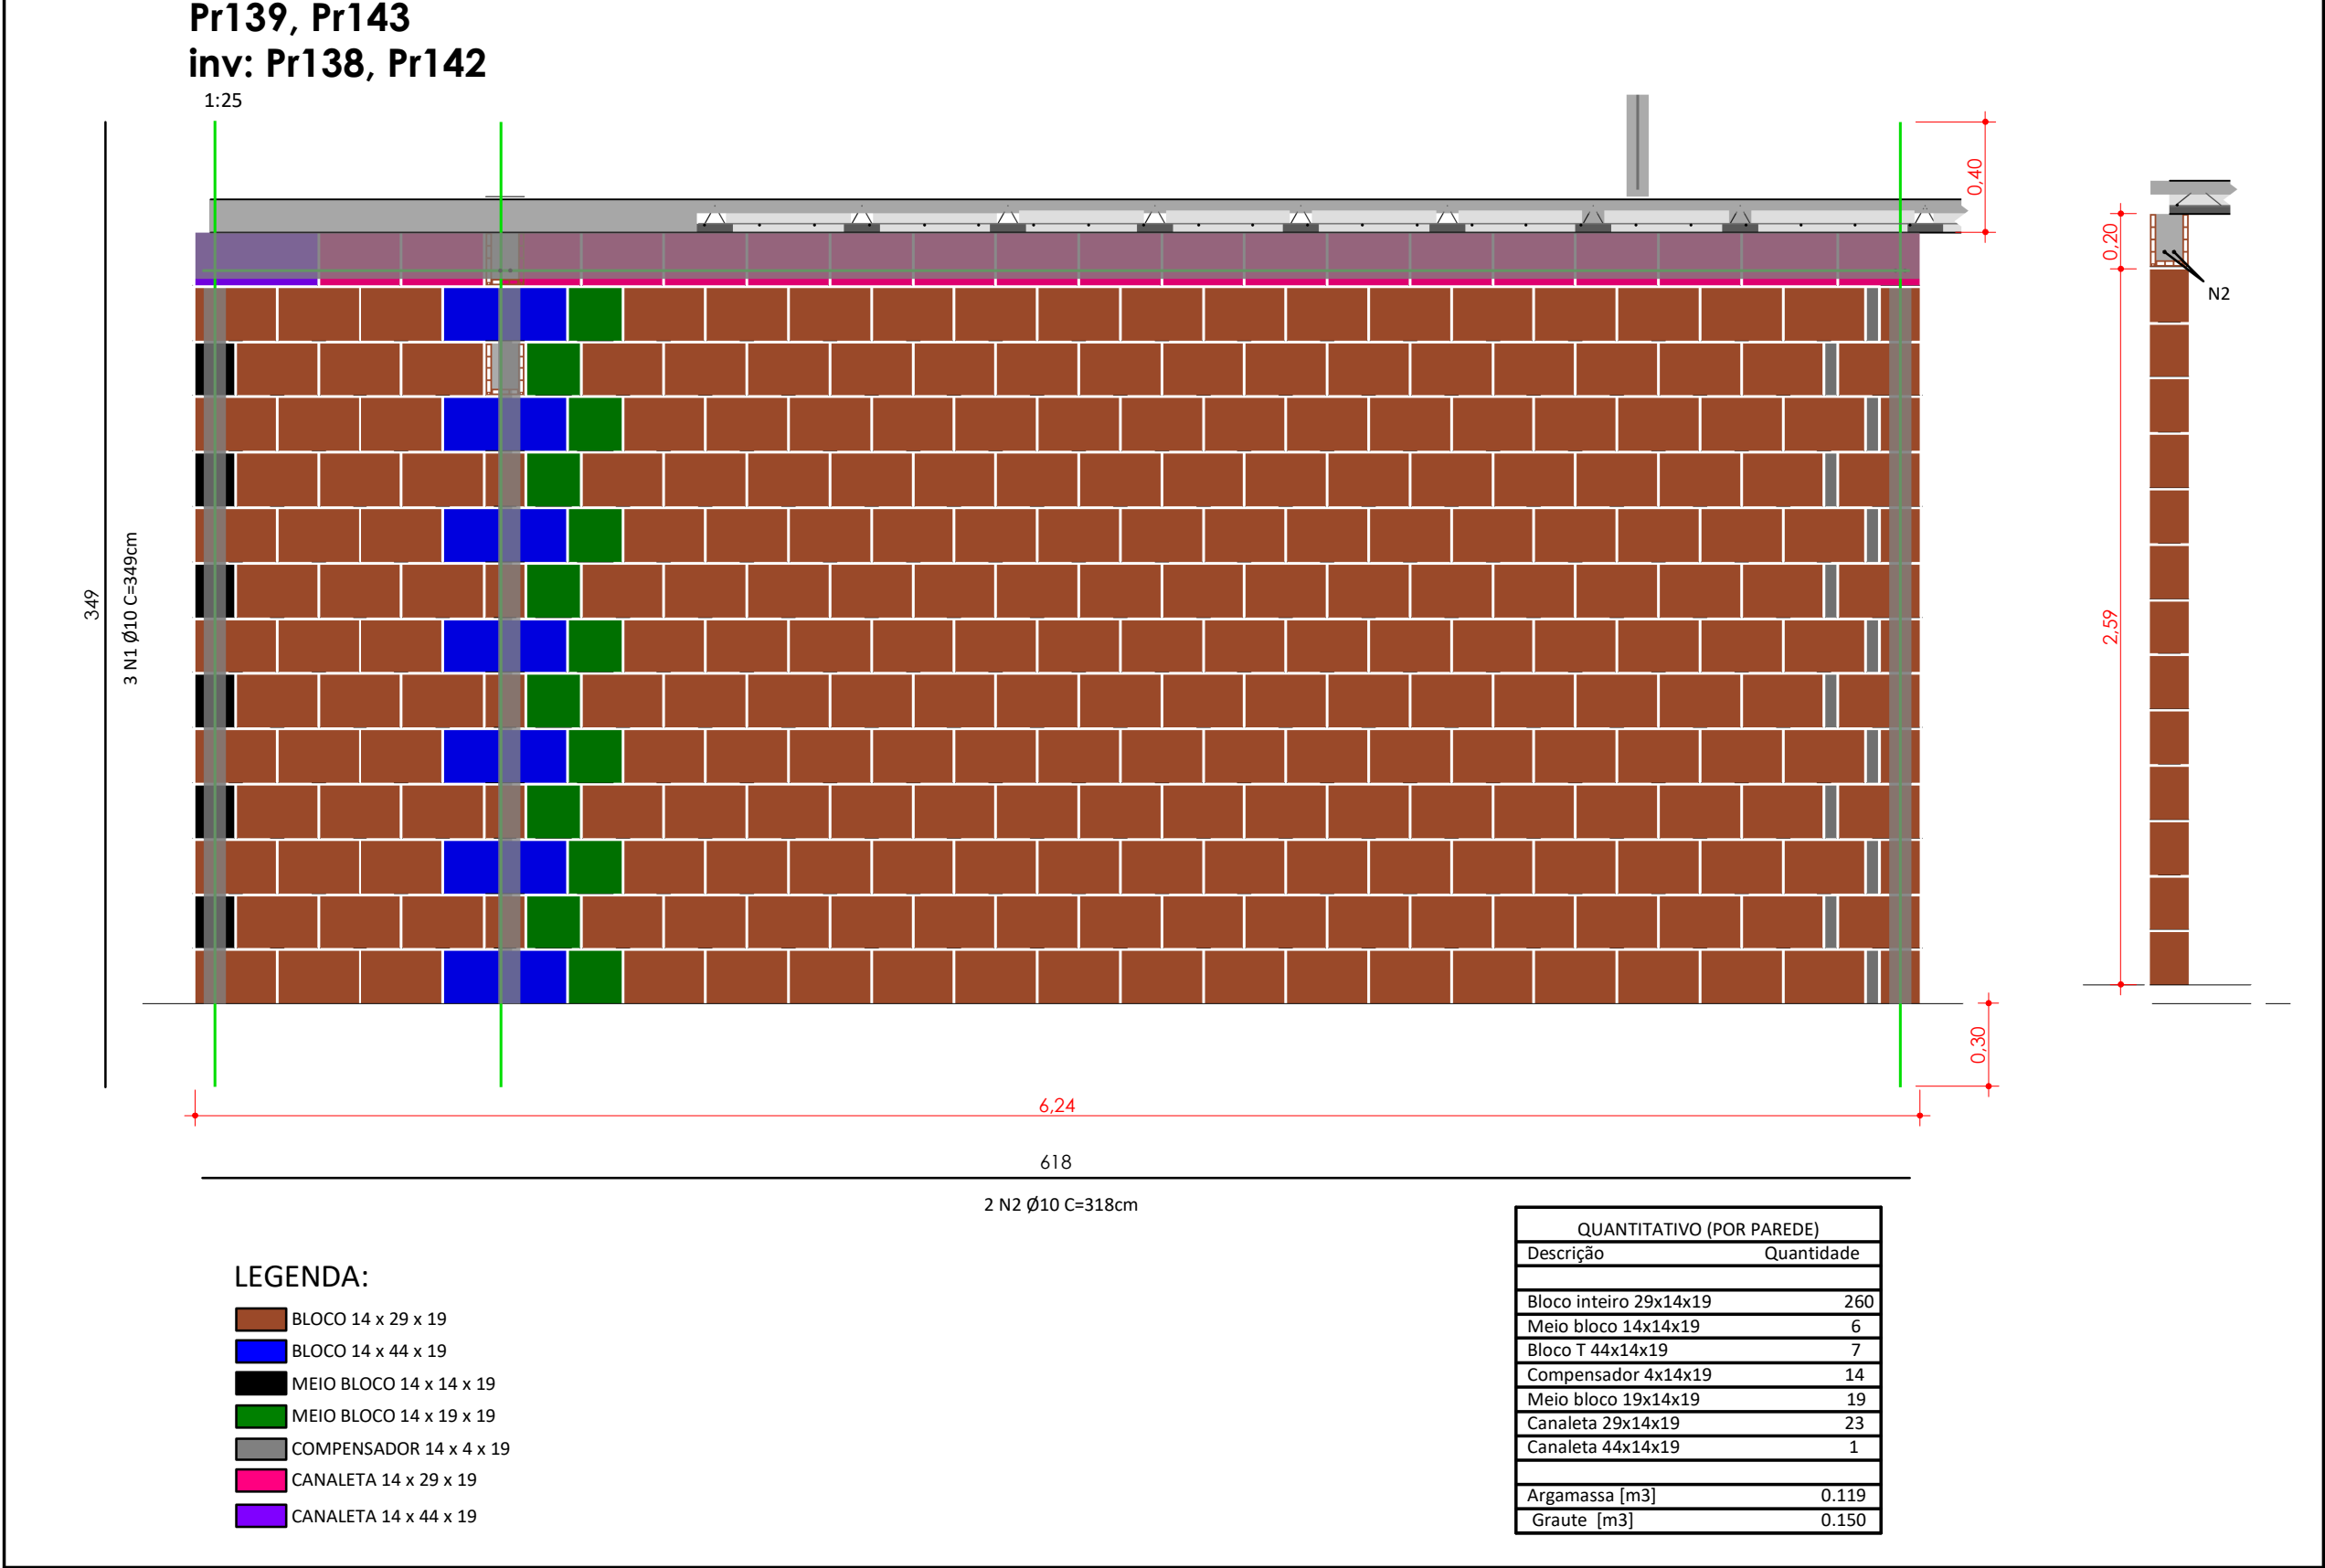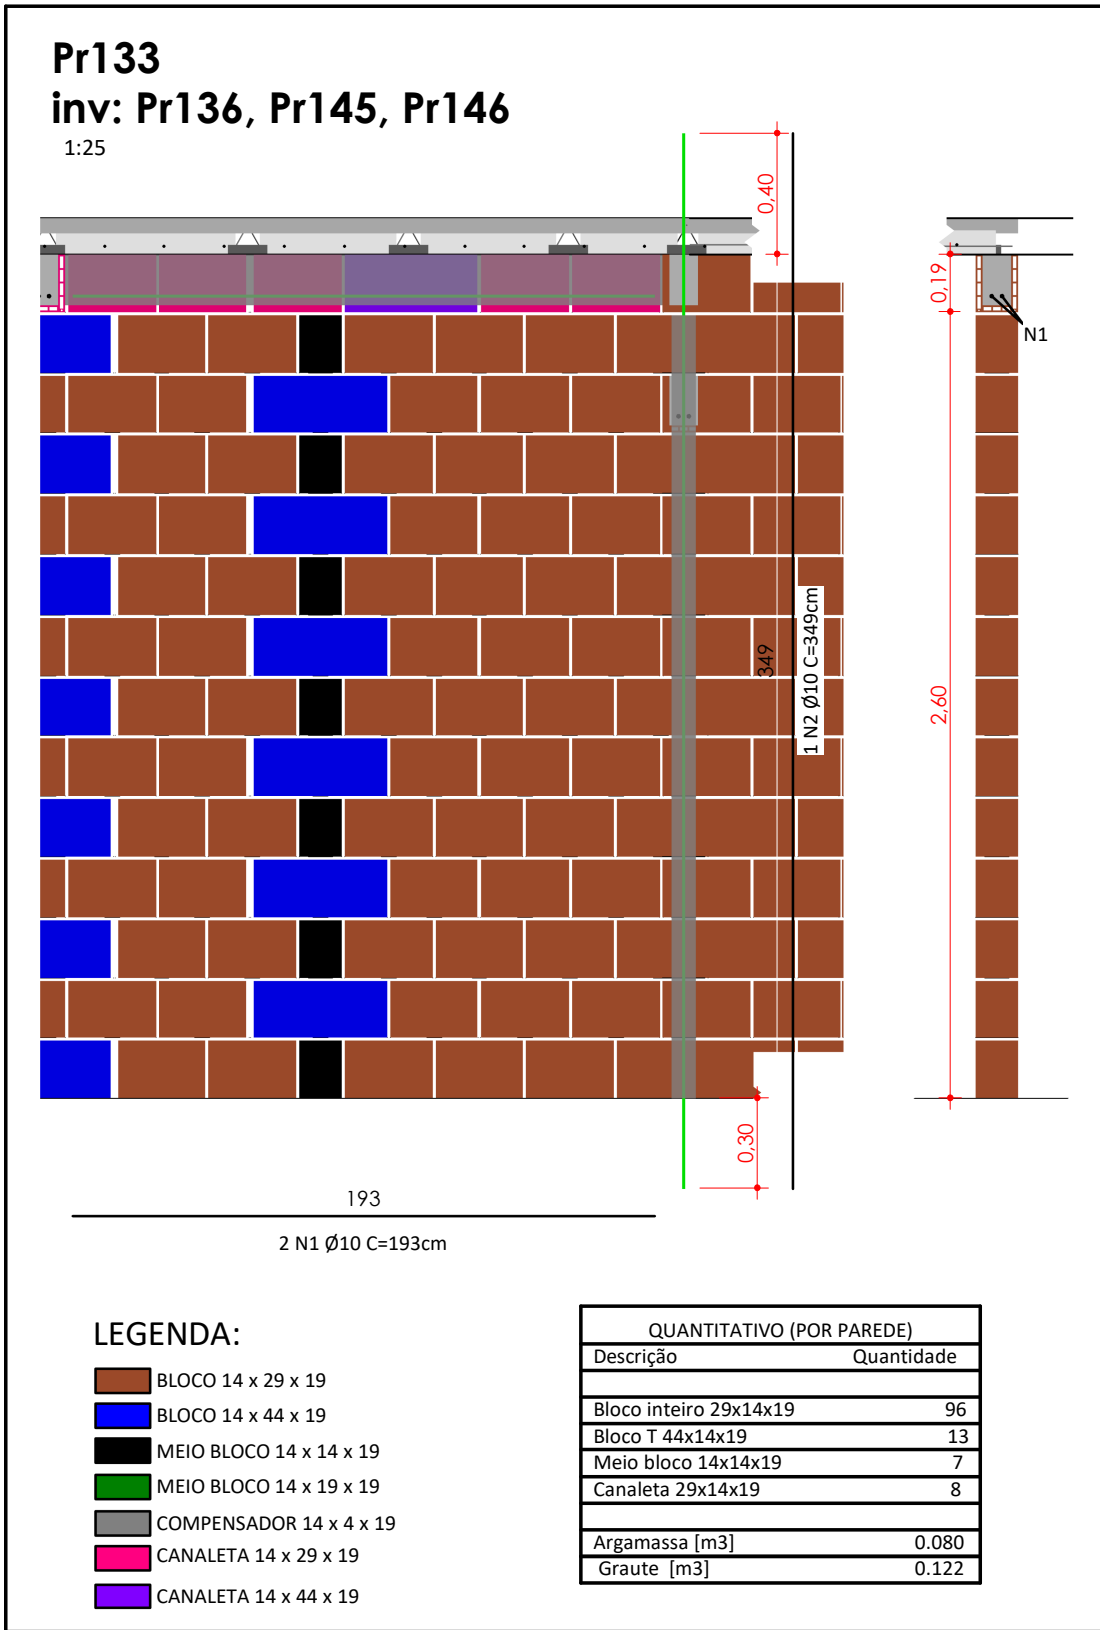

ESTRUTURA



Acesse o site pela sua câmera

- Modelos 3D  
- Arquivos de obra  
- Todos os Documentos

ANDRÉ RODRIGUES  
Engenheiro Estrutural

(83) 9 9644 2240  
@andrerodrigueseng  
andrerodrigues.eng.br  
contato@andrerodrigues.eng.br

|                                                   |                                                                           |
|---------------------------------------------------|---------------------------------------------------------------------------|
| Cliente:<br><b>WLA Engenharia</b>                 | Prancha nº:<br><b>07/13</b>                                               |
| Obra:<br><b>Edifícios em Alvenaria Estrutural</b> | Observações:<br>Tipo de Bloco:<br>• Cerâmico de 6MPa<br>• Graute de 25MPa |
| Título:<br><b>ELEVAÇÕES DAS PAREDES DO TÉRREO</b> | Leia o Memorial Descritivo                                                |
| Revisão nº:<br><b>01</b>                          | 3/4<br>Data:<br><b>11/ 01 / 2023</b><br>Escala:<br><b>Indicada</b>        |

ANDRÉ RODRIGUES  
Engenheiro Estrutural  
CREA-16.11818/2014-9