



Radier (25cm) - Armadura negativa (1:50)

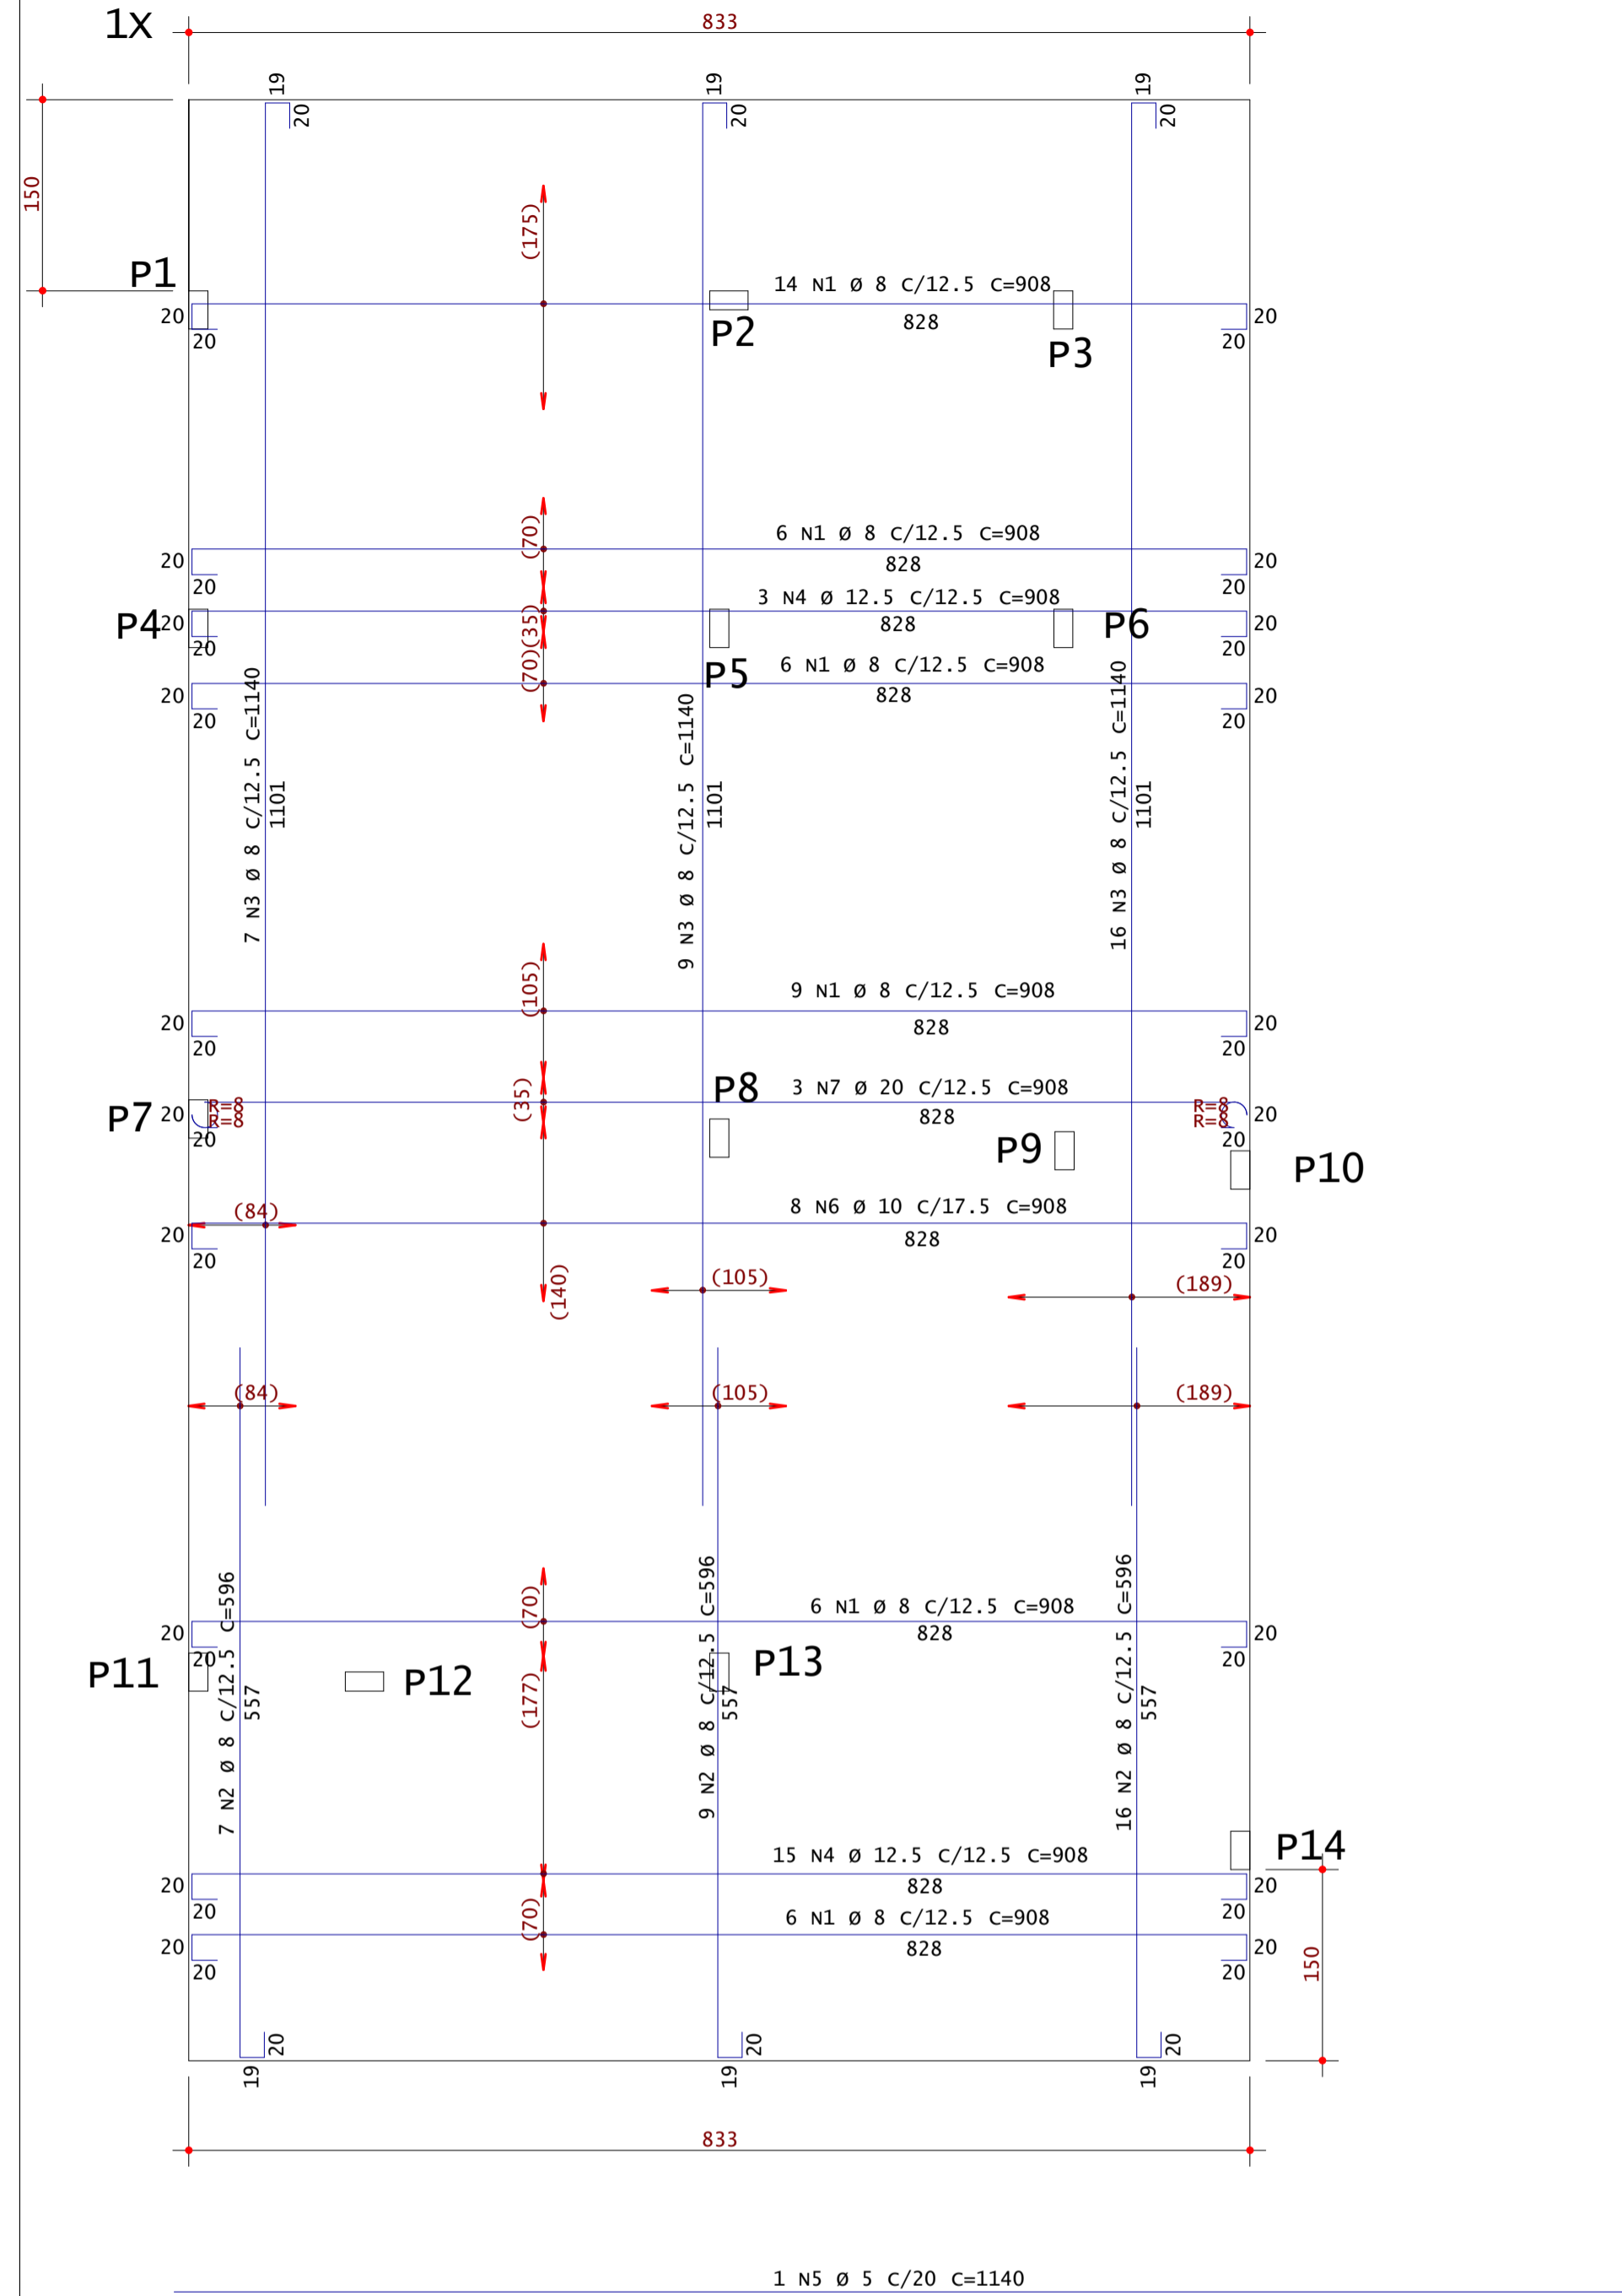


Radier (25cm) - Armadura positiva (1:50)

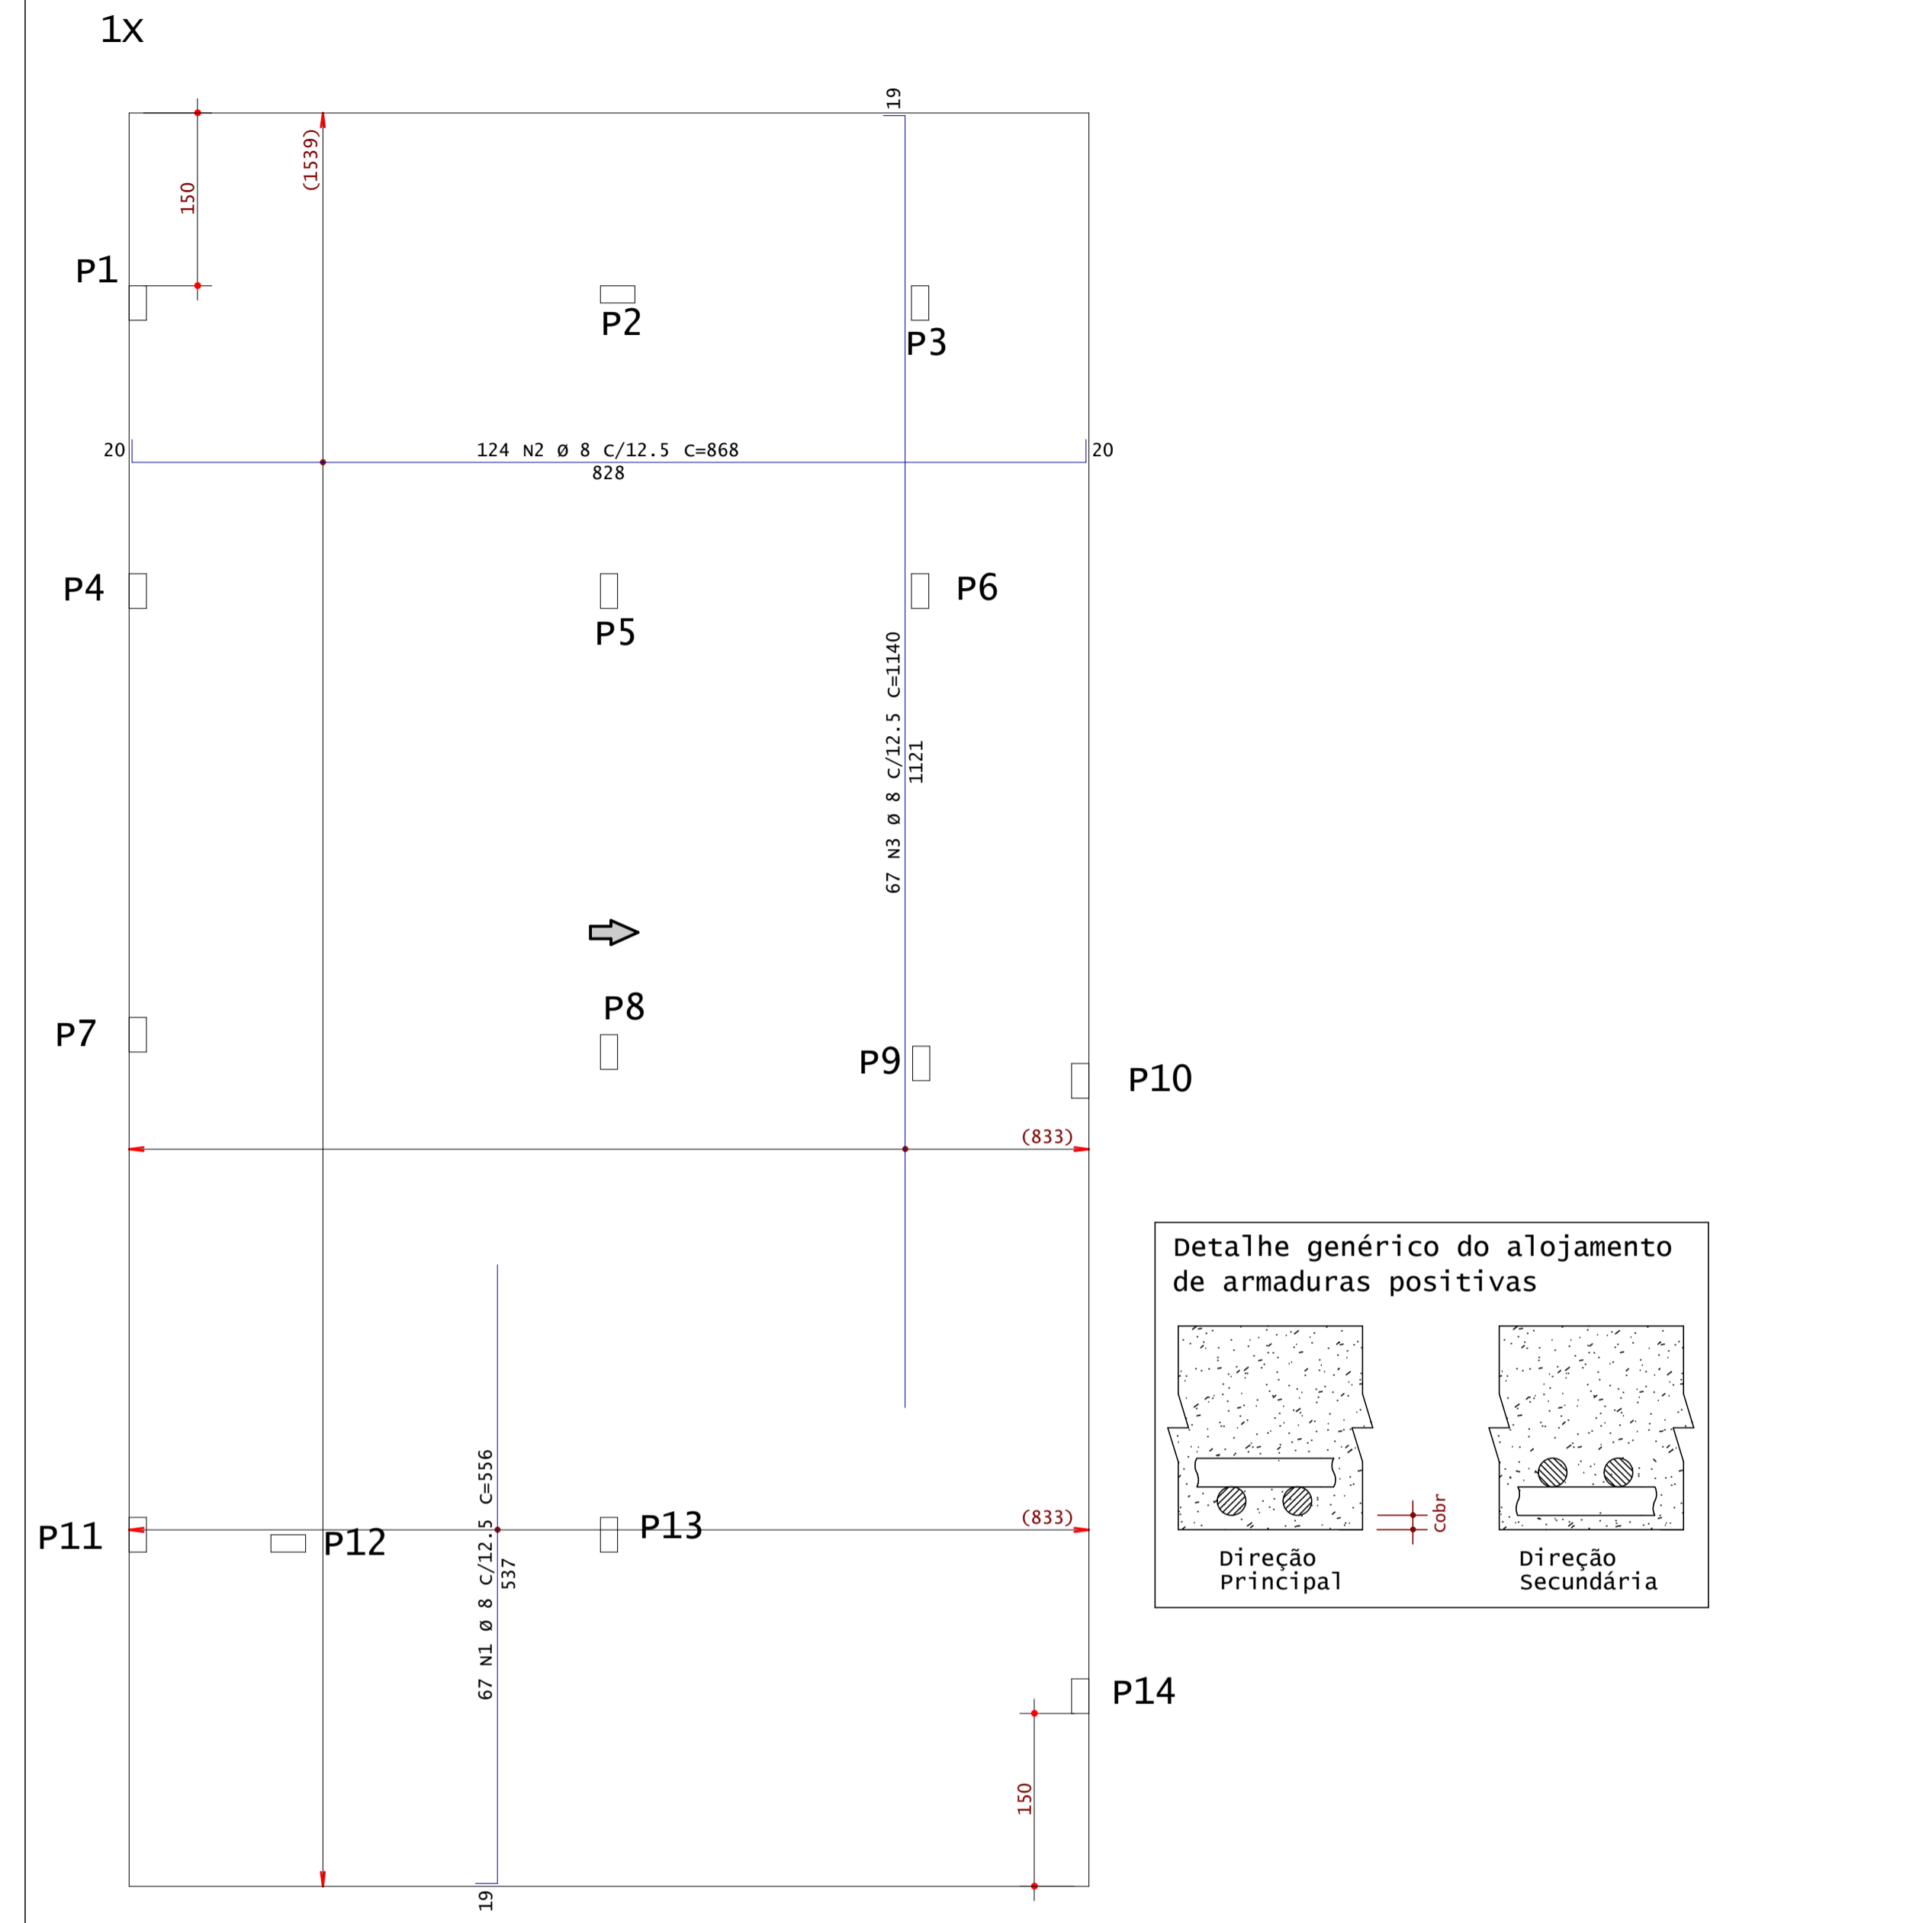


ÇO	POS	BIT	QUANT	COMPIMENTO	UNIT	TOTAL
		mm		cm	cm	cm
Radier - Armadura negativa						
50A	1	8	47	908		42676
50A	2	8	32	596		19072
50A	3	8	32	1140		36480
50A	4	12.5	18	908		16344
60A	5	5	1	1140		1140
50A	6	10	8	908		7264
50A	7	20	3	908		2724
Radier (25cm) - Armadura positiva						
50A	1	8	67	556		37252
50A	2	8	124	868		107632
50A	3	8	67	1140		76380

RESUMO DE AÇO			
ÇO	BIT	COMPR	PESO
	mm	m	kgf
60A	5	11	2
50A	8	3195	1262
50A	10	73	45
50A	12.5	163	157
50A	20	27	67
Peso Total			60A = 2 kgf
Peso Total			50A = 1531 kgf

Profundidade de Execução do Radier

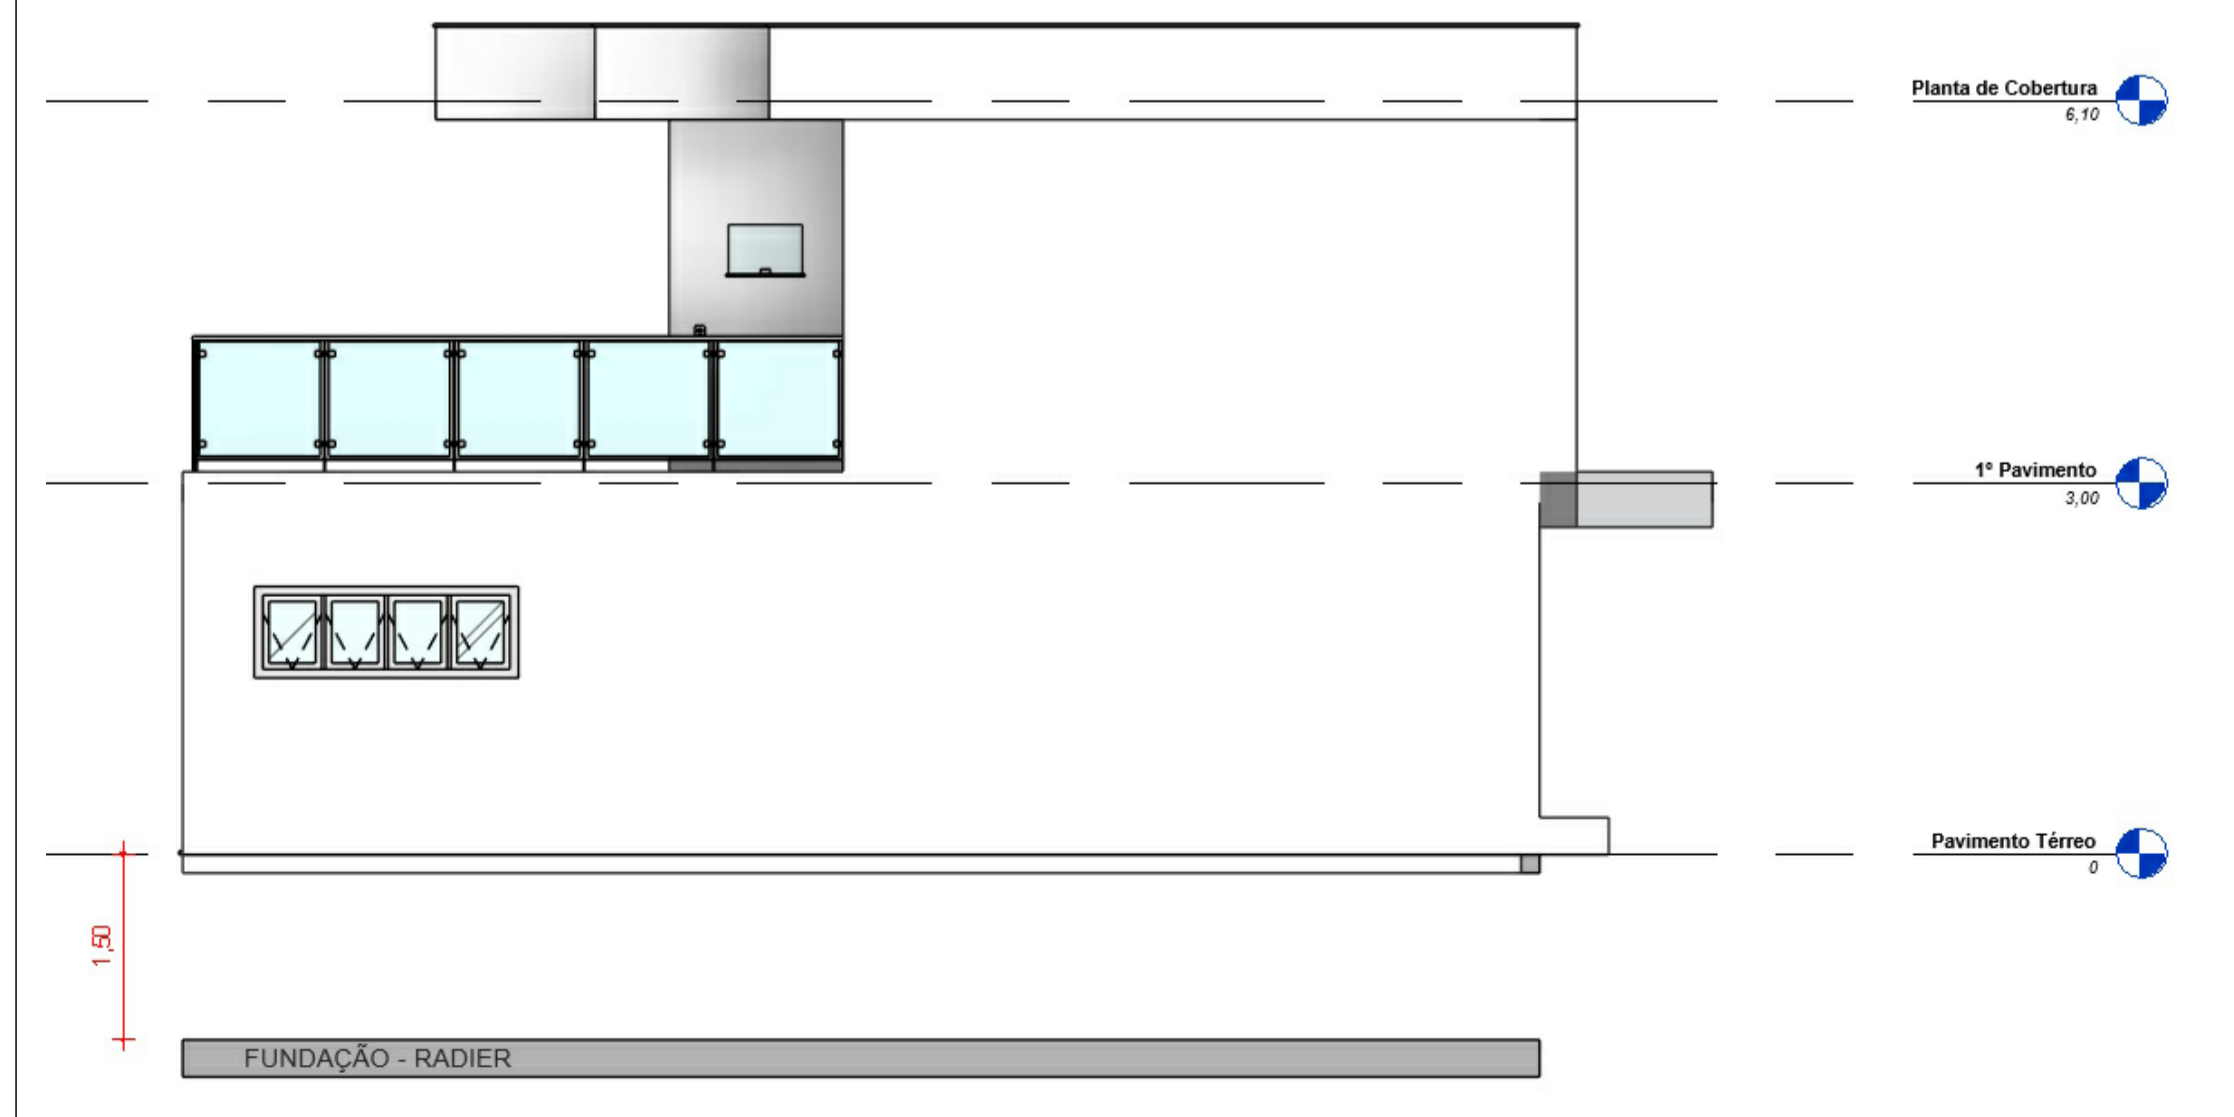

Momentos Fletores no Radier

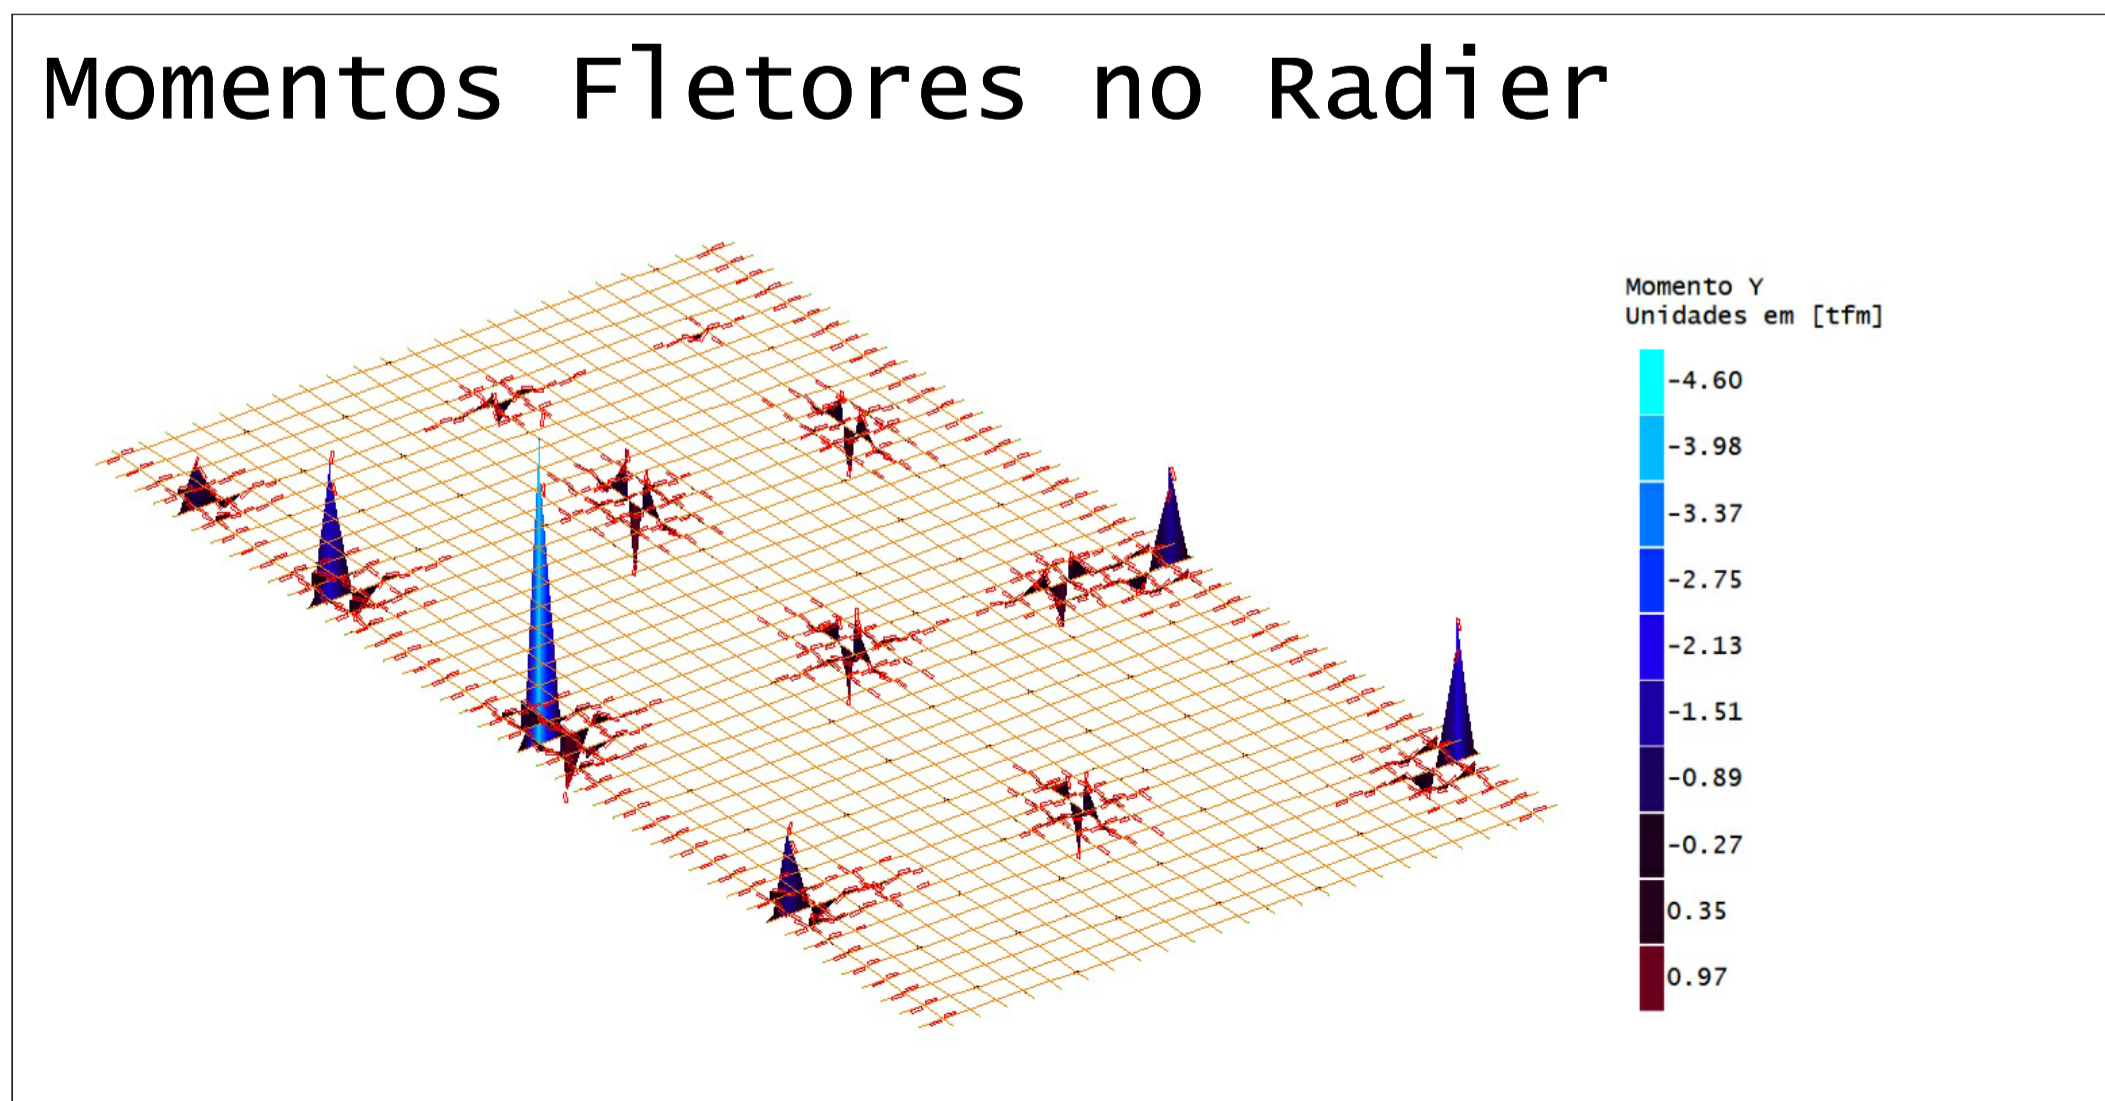

ESTRUTURA

Revisão nº: 01

ANDRÉ RODRIGUES
Engenheiro Estrutural

(83) 9 9644 2240
@andrerodrigueseng
andrerodrigues.eng.br
contato@andrerodrigues.eng.br

Cliente: Daniel Diniz Rocha Alves

Prancha nº: 01/01

Obra: Residência Cycy

Observações:
Concreto:
• fck = 25 MPa
Atente-se aos cobrimentos
Leia o Memorial Descritivo
Confira a revisão atual no
site da estrutura

Título: Detalhamento de Fundação em Radier

ANDRÉ RODRIGUES
Engenheiro Estrutural
CREA nº 11.151/2013-9

Data: 27 / 02 / 2023

Escala: Indicada