
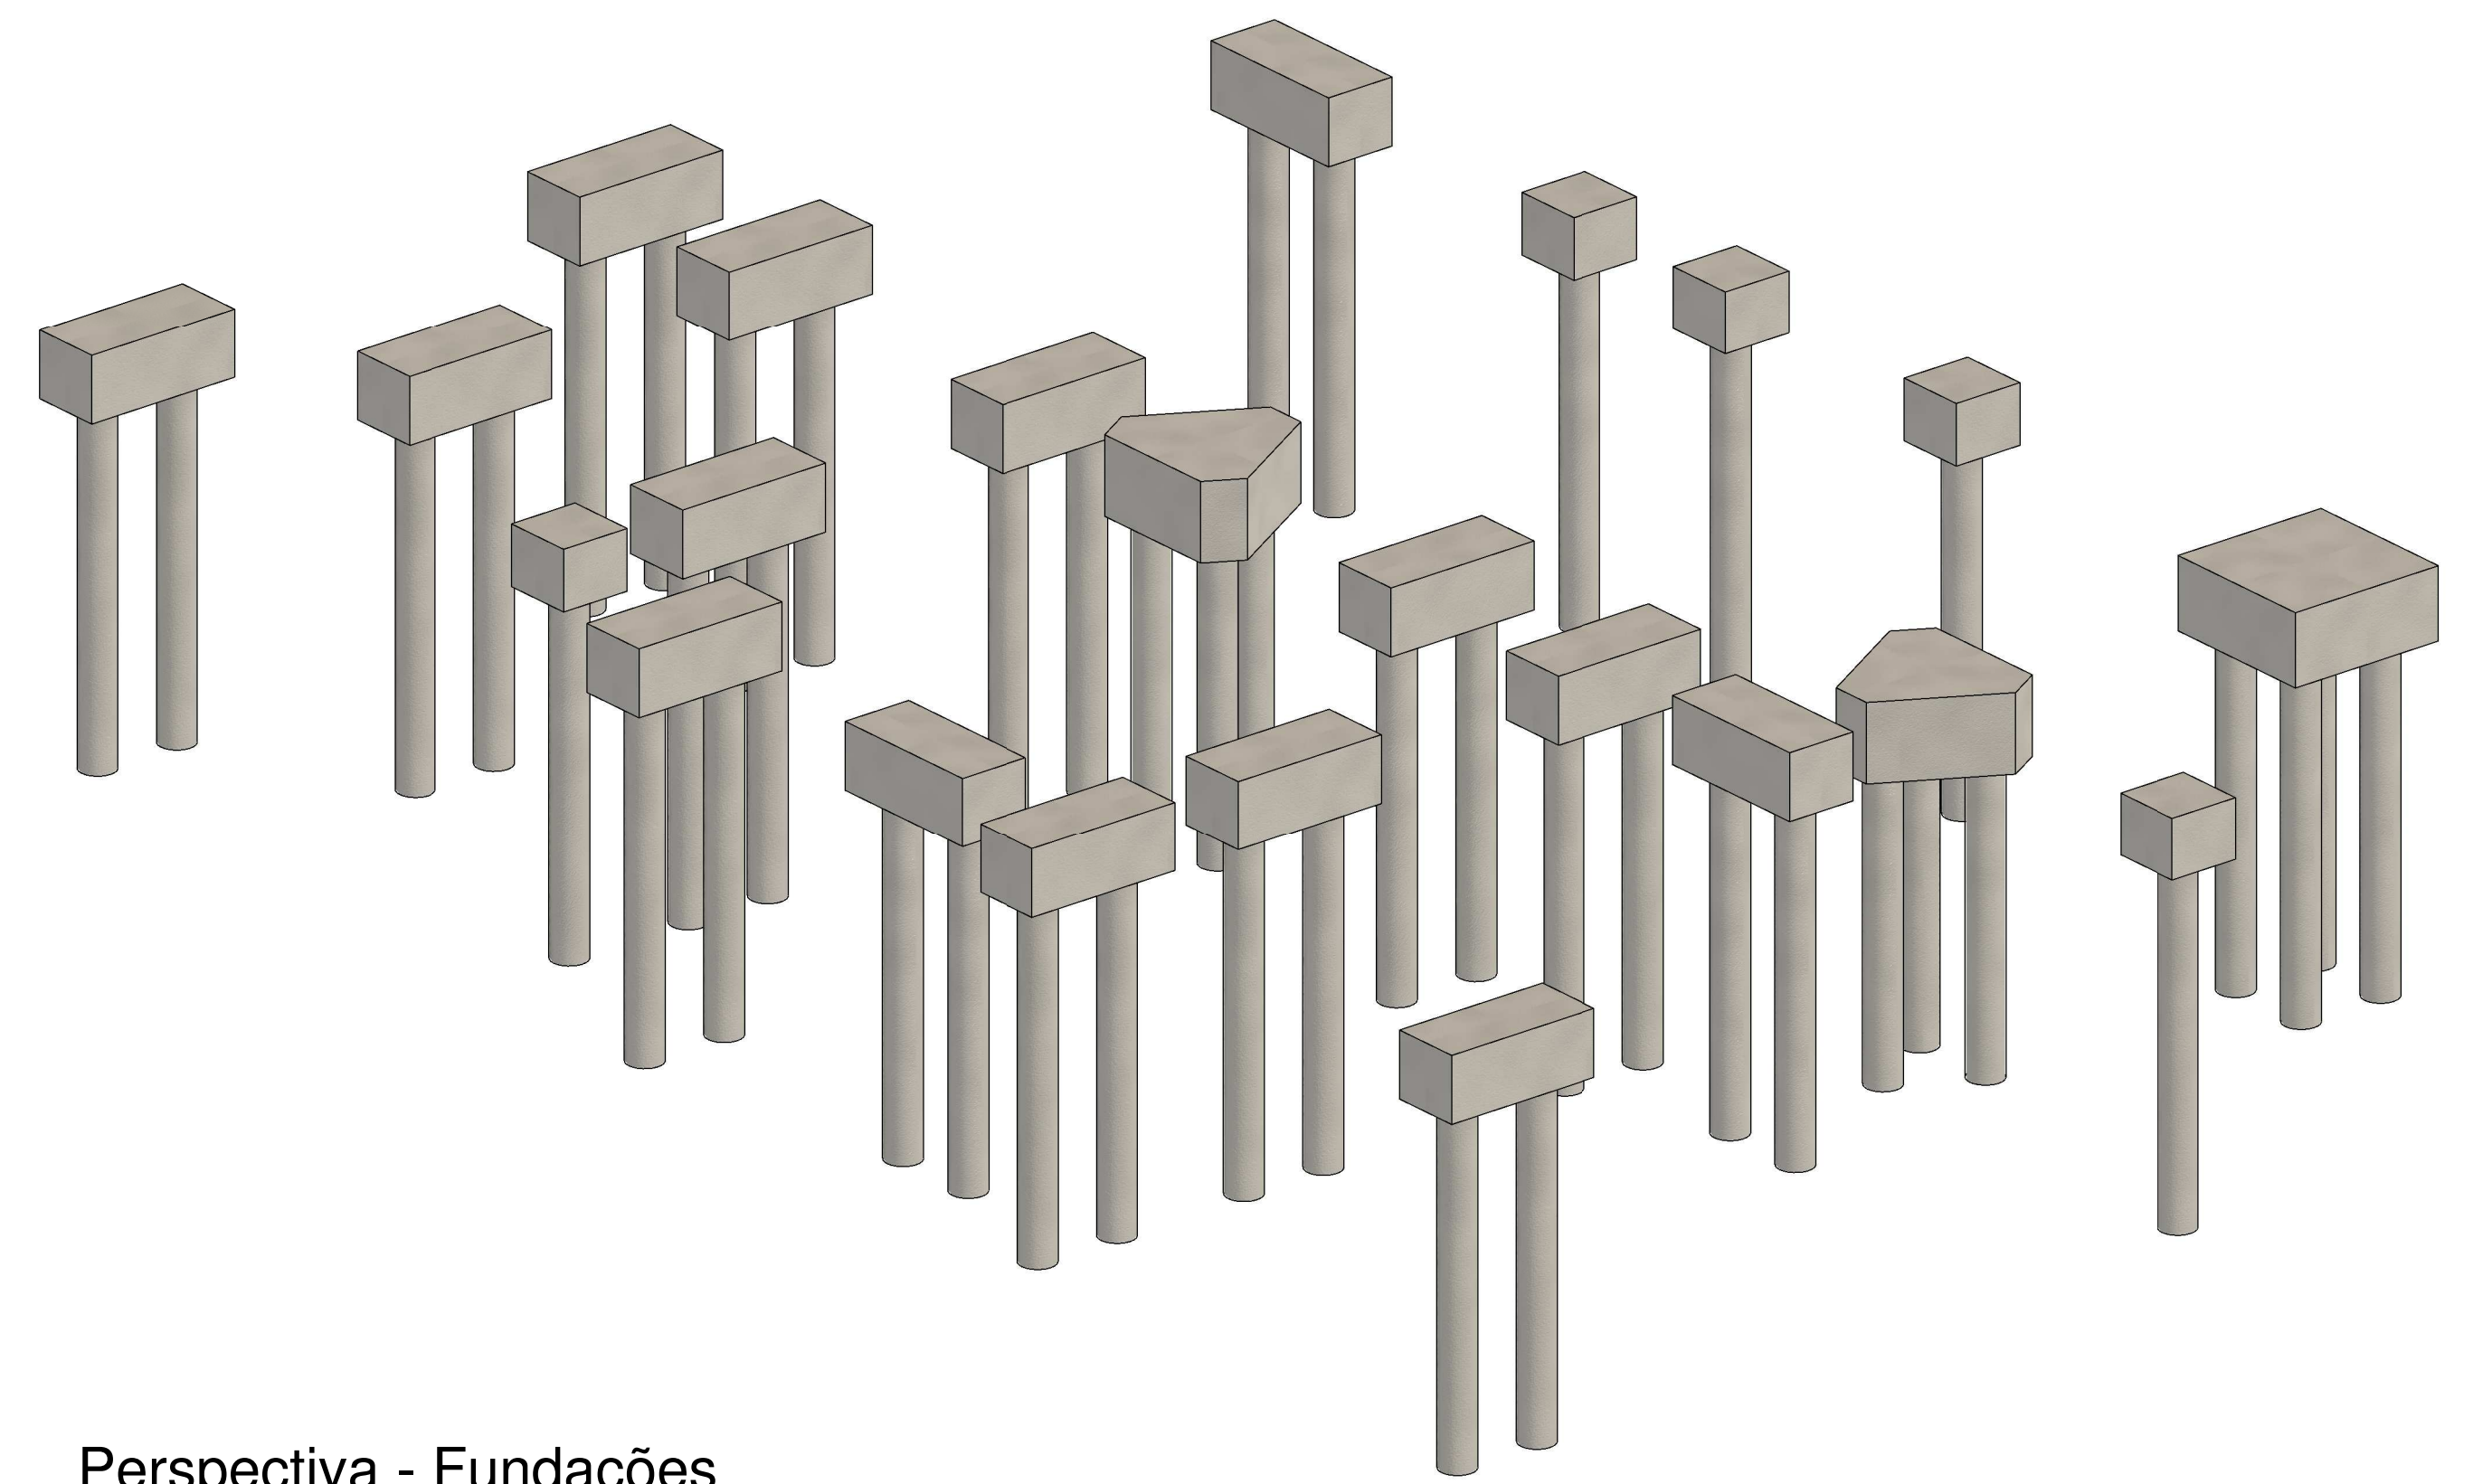


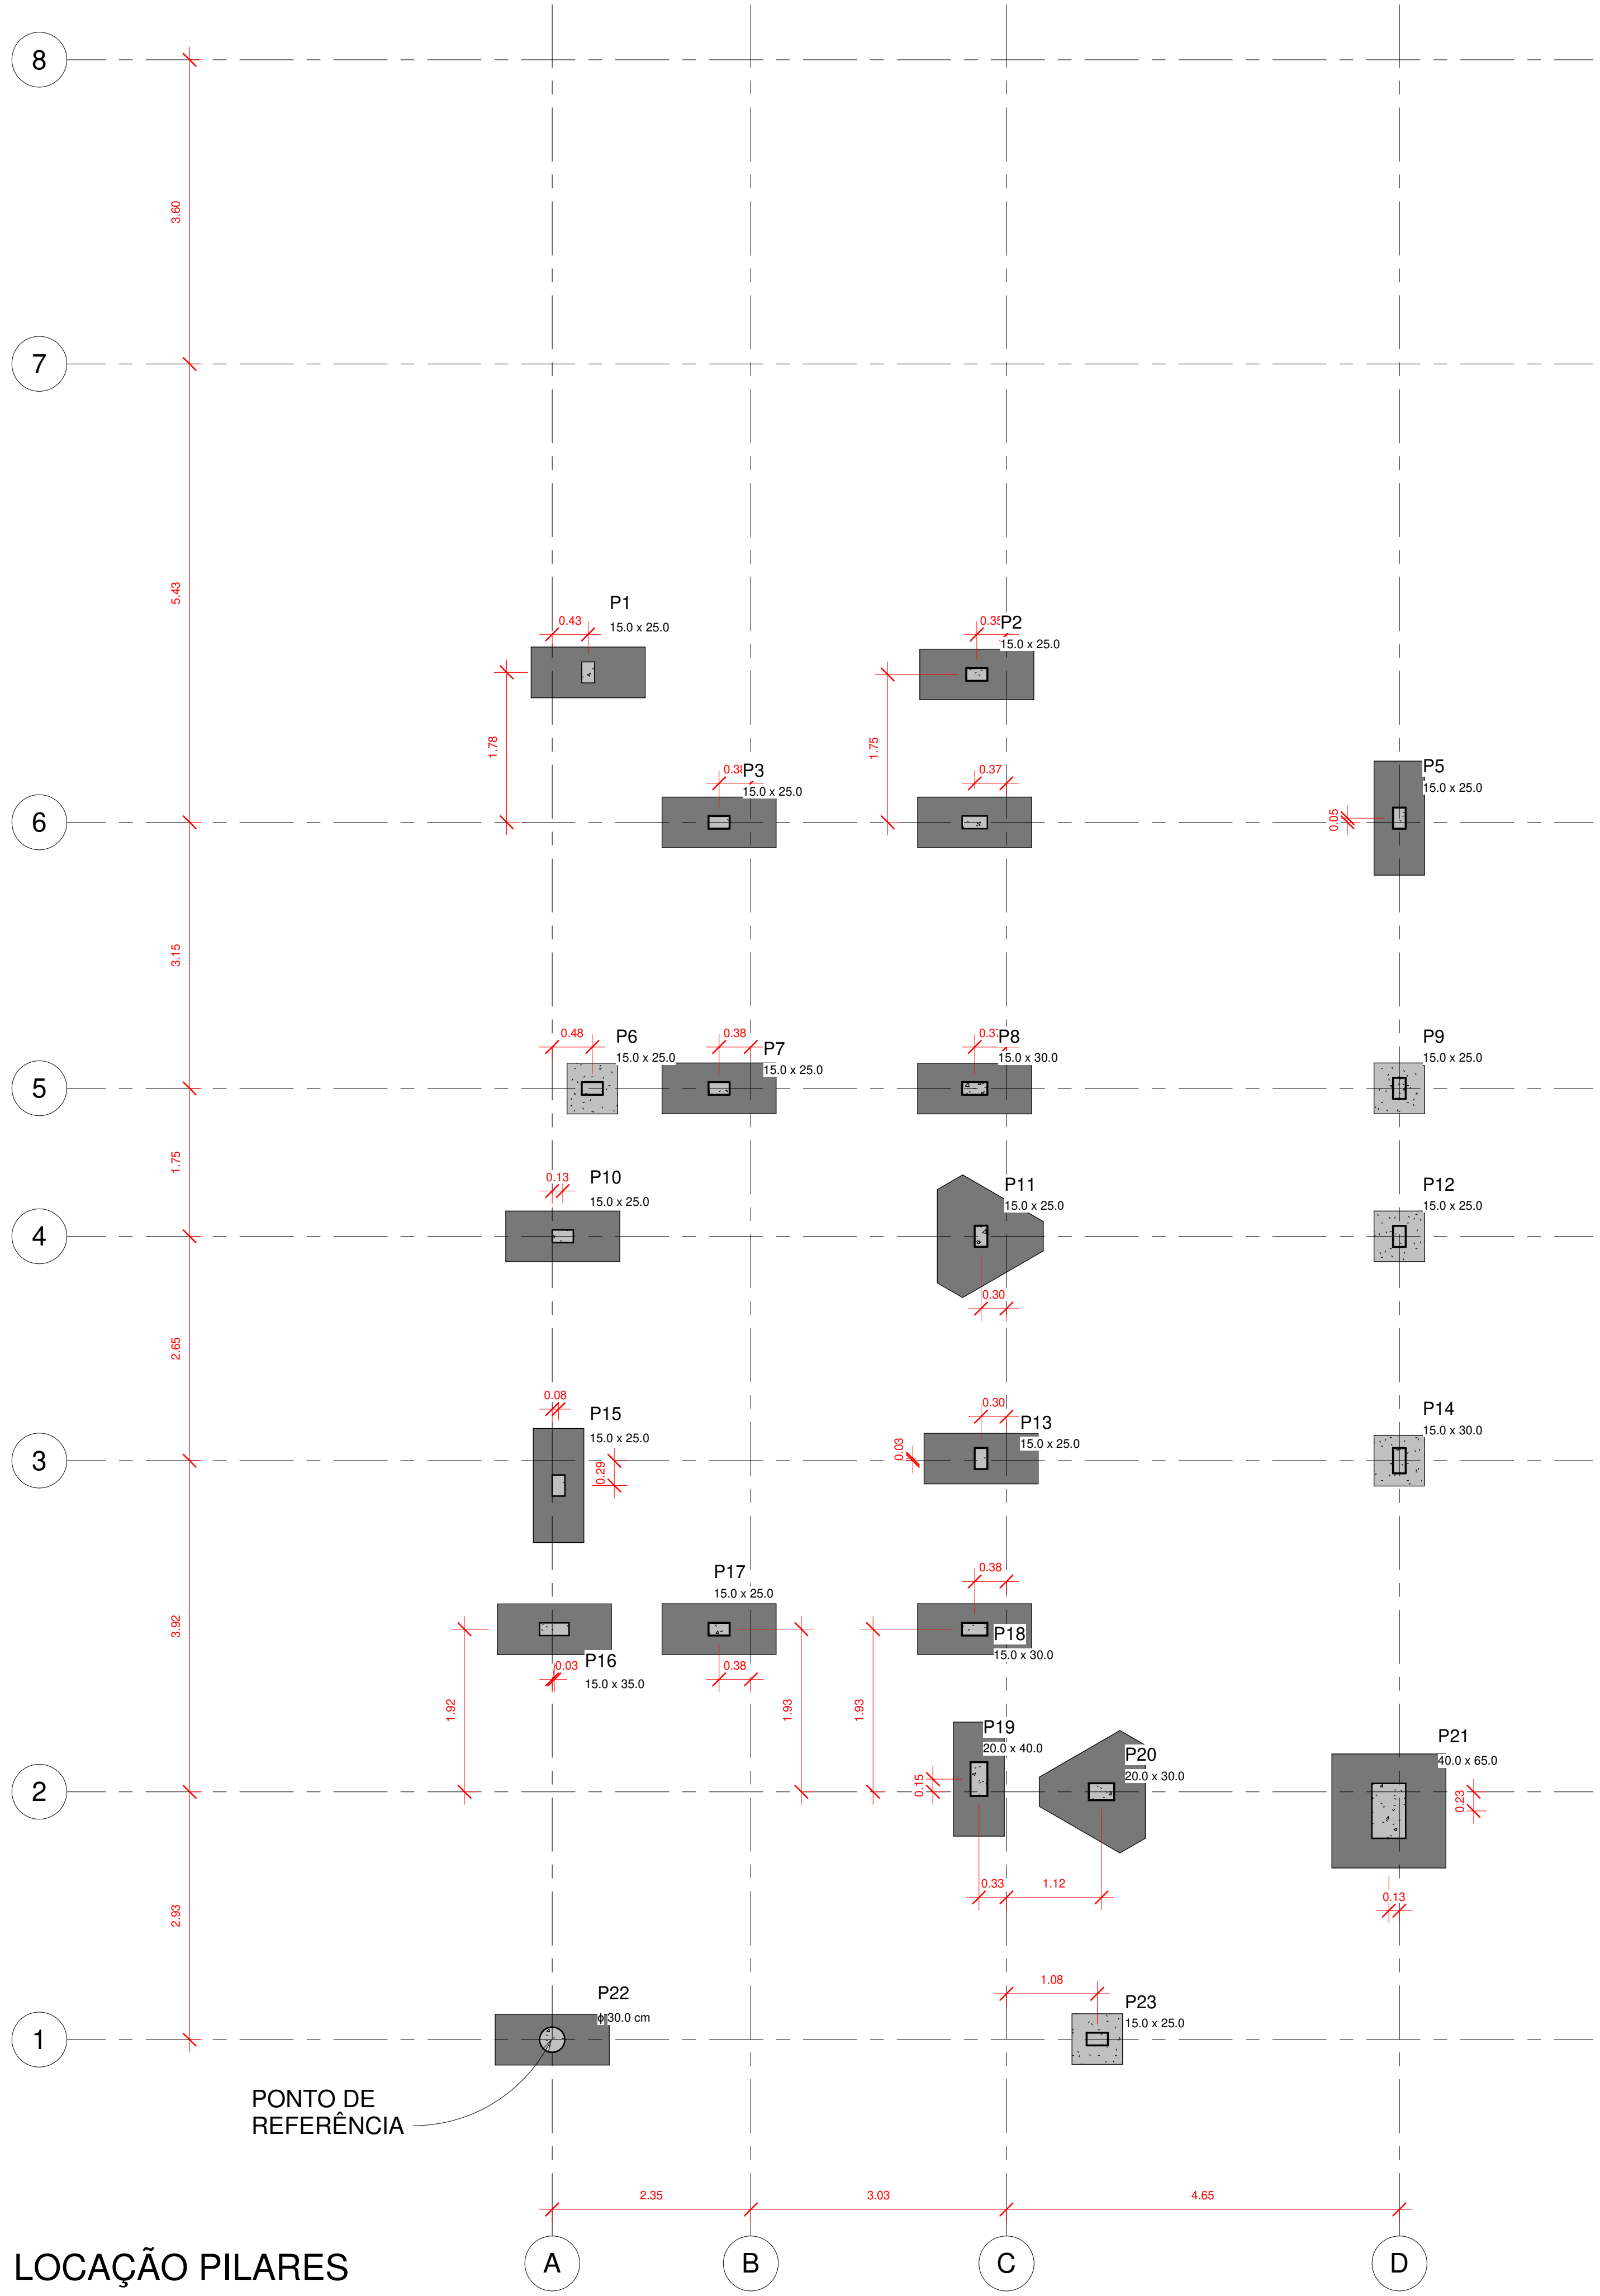

Dimensões dos Pilares		Dimensões dos Pilares	
Titulo	Tipo	Titulo	Tipo
P1	15.0 x 25.0	P14	15.0 x 30.0
P2	15.0 x 25.0	P15	15.0 x 25.0
P3	15.0 x 25.0	P16	15.0 x 35.0
P4	15.0 x 30.0	P17	15.0 x 25.0
P5	15.0 x 25.0	P18	15.0 x 30.0
P6	15.0 x 25.0	P19	20.0 x 40.0
P7	15.0 x 25.0	P20	20.0 x 30.0
P8	15.0 x 30.0	P21	40.0 x 65.0
P9	15.0 x 25.0	P22	TQS - Pilar circular 30.0cm
P10	15.0 x 25.0	P23	15.0 x 25.0
P11	15.0 x 25.0	P24	15.0 x 25.0
P12	15.0 x 25.0		
P13	15.0 x 25.0		

Acesse o site do projeto através desse QR Code, veja o Modelo 3D da estrutura e baixe todos os documentos relativos a esse projeto ➔

ANDRÉ RODRIGUES
Engenheiro Estrutural

(83) 9 9644 2240
andrerodrigues.eng.br
contato@andrerodrigues.eng.br

CLIENTE:	Thyago Ramon	DESENHO Nº: 002
OBRA:	Residência Unifamiliar	OBS: Concreto: fck: 25 MPa ECS: 24150 MPa Atente-se ao cobrimento Leia o Memorial Descritivo
TÍTULO:	LOCAÇÃO DOS BLOCOS DE FUNDAÇÃO E PILARES	
DATA:	01/07/2021	ESCALA: 1:50