



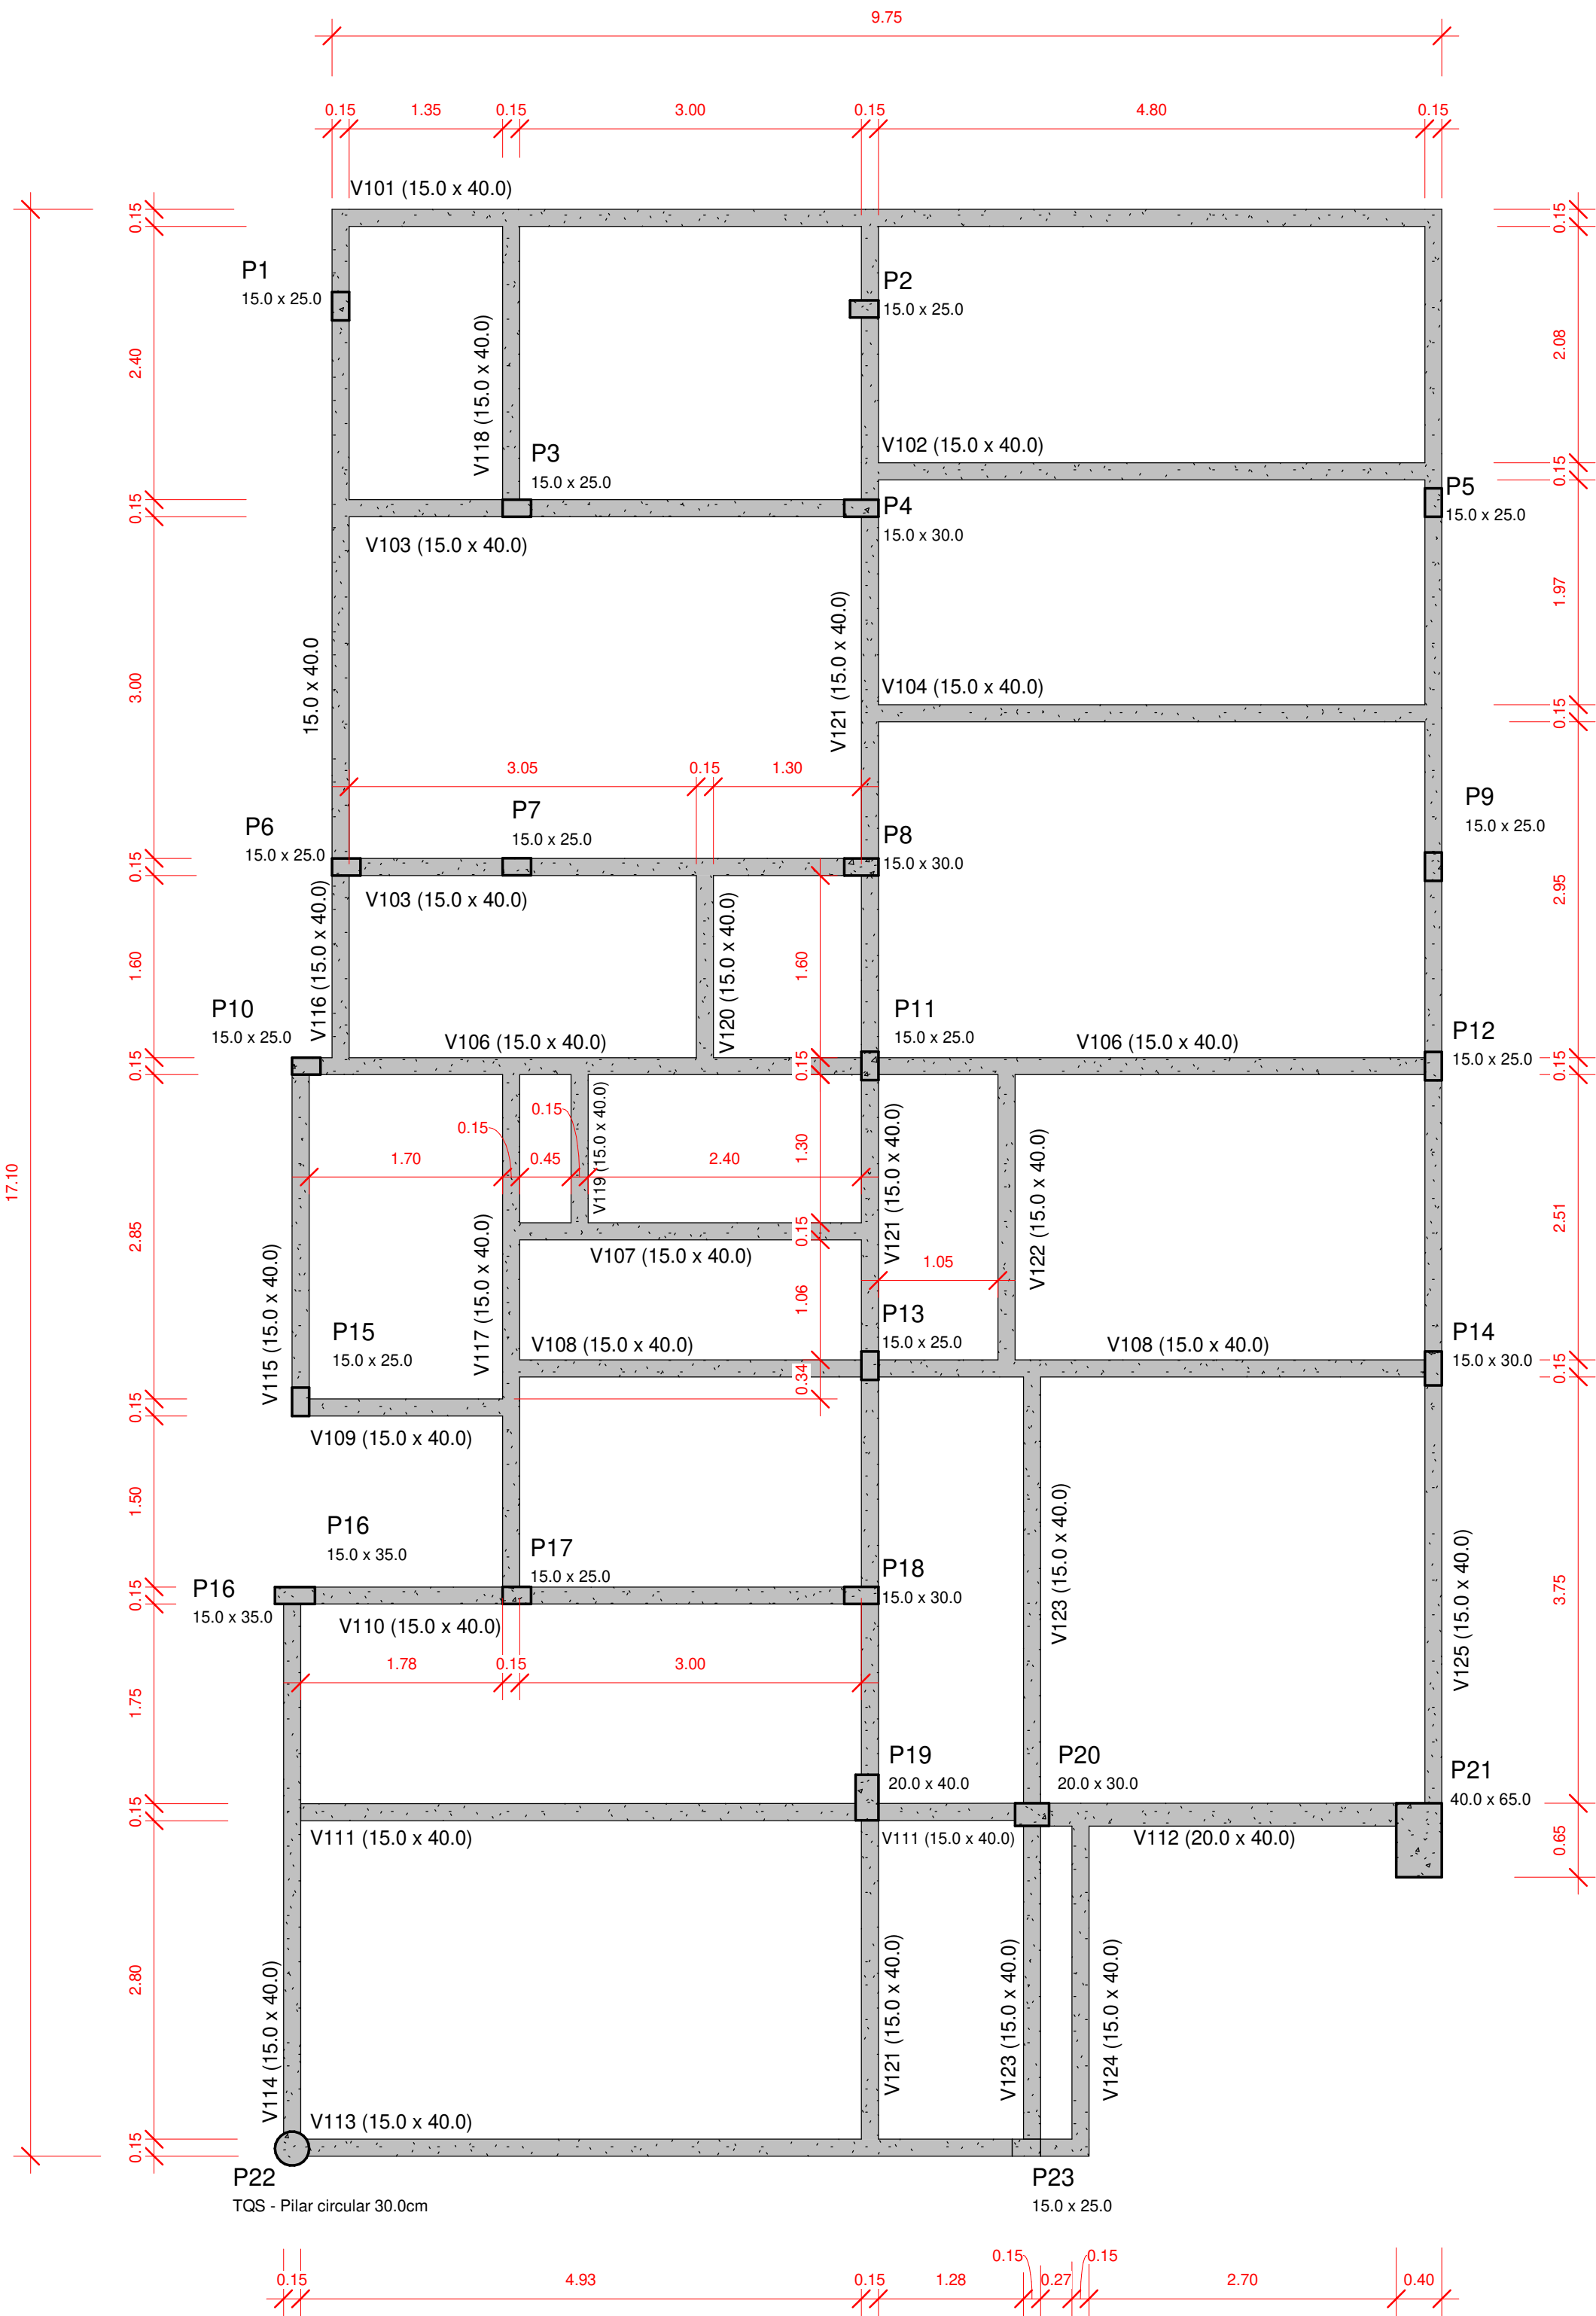

Dimensões das Vigas - Baldrame	
Título	Tipo
V101	15.0 x 40.0
V102	15.0 x 40.0
V103	15.0 x 40.0
V104	15.0 x 40.0
V105	15.0 x 40.0
V106	15.0 x 40.0
V107	15.0 x 25.0
V108	15.0 x 40.0
V109	15.0 x 40.0
V110	15.0 x 40.0
V111	15.0 x 40.0
V112	20.0 x 40.0
V113	15.0 x 40.0
V114	15.0 x 40.0
V115	15.0 x 40.0
V116	15.0 x 40.0
V117	15.0 x 40.0
V118	15.0 x 25.0
V119	15.0 x 25.0
V120	15.0 x 40.0
V121	15.0 x 40.0
V122	15.0 x 40.0
V123	15.0 x 40.0
V124	15.0 x 40.0
V125	15.0 x 40.0

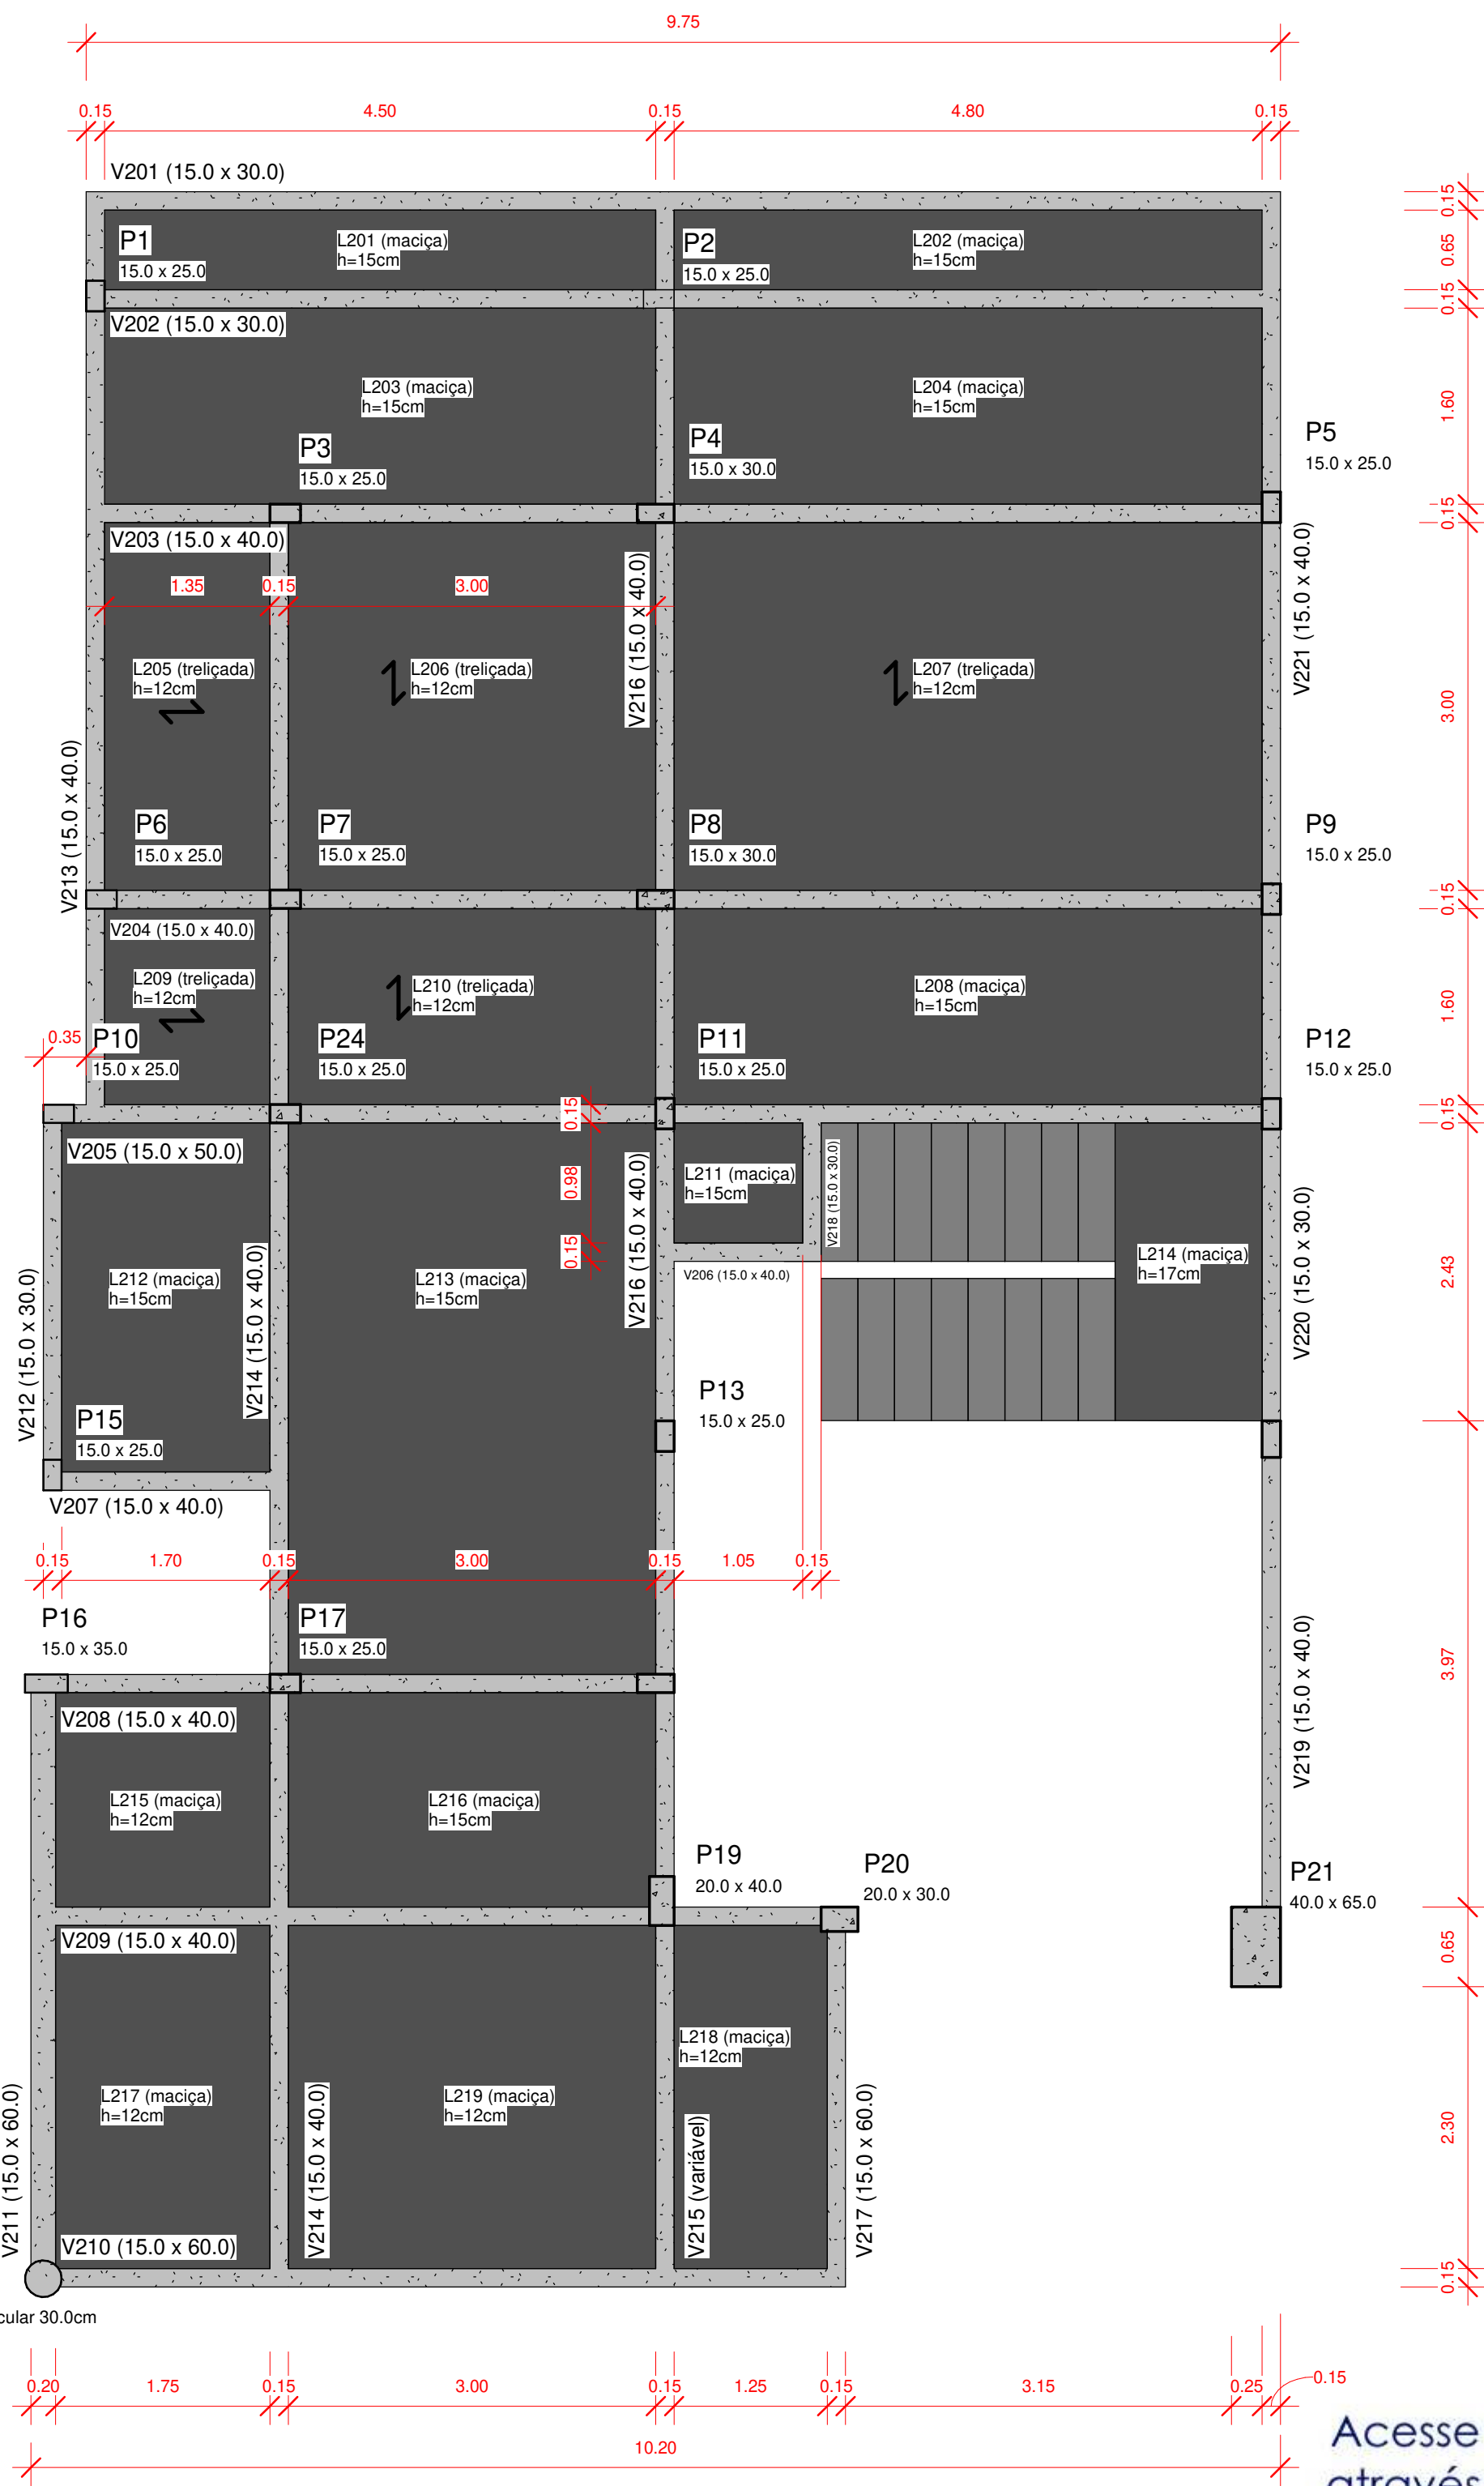

Dimensões das Vigas - 1º Pav	
Título	Tipo
V201	15.0 x 30.0
V202	15.0 x 30.0
V203	15.0 x 40.0
V204	15.0 x 40.0
V205	15.0 x 50.0
V206	15.0 x 40.0
V207	15.0 x 40.0
V208	15.0 x 40.0
V209	15.0 x 40.0
V210	15.0 x 60.0
V211	15.0 x 60.0
V212	20.0 x 60.0
V213	15.0 x 30.0
V214	15.0 x 40.0
V215	15.0 x 60.0
V216	15.0 x 80.0
V217	15.0 x 80.0
V218	15.0 x 30.0
V219	15.0 x 40.0
V220	15.0 x 30.0
V221	15.0 x 40.0
V222	15.0 x 40.0

PLANTA DE FORMA - 1º
PAVIMENTO
1 : 50

Acesse o site do projeto
através desse QR Code,
veja o Modelo 3D da
estrutura e baixe todos os
documentos relativos
a esse projeto ➔



PLANTA DE FORMA -
BALDRAME
1 : 50

ANDRÉ RODRIGUES
Engenheiro Estrutural
(83) 9 9644 2240
andrerodrigues.eng.br
contato@andrerodrigues.eng.br

CLIENTE:	Thyago Ramon	DESENHO Nº: 004
OBRA:	Residência Unifamiliar	OBS: Concreto: fck: 25 MPa ECS: 24150 MPa Atente-se ao cobrimento Leia o Memorial Descritivo
TÍTULO:	PLANTAS DE FORMA: BALDRAME E 1º PAVIMENTO	
DATA:	01/07/2021	ESCALA: 1:50