

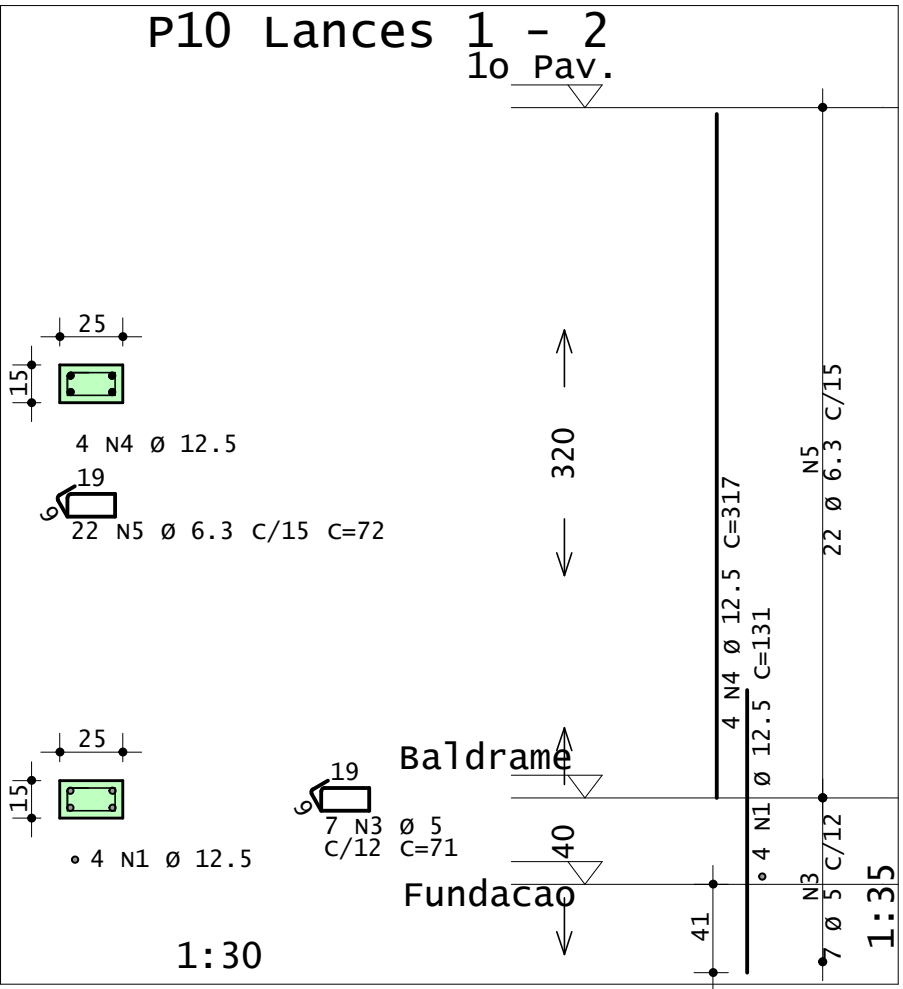
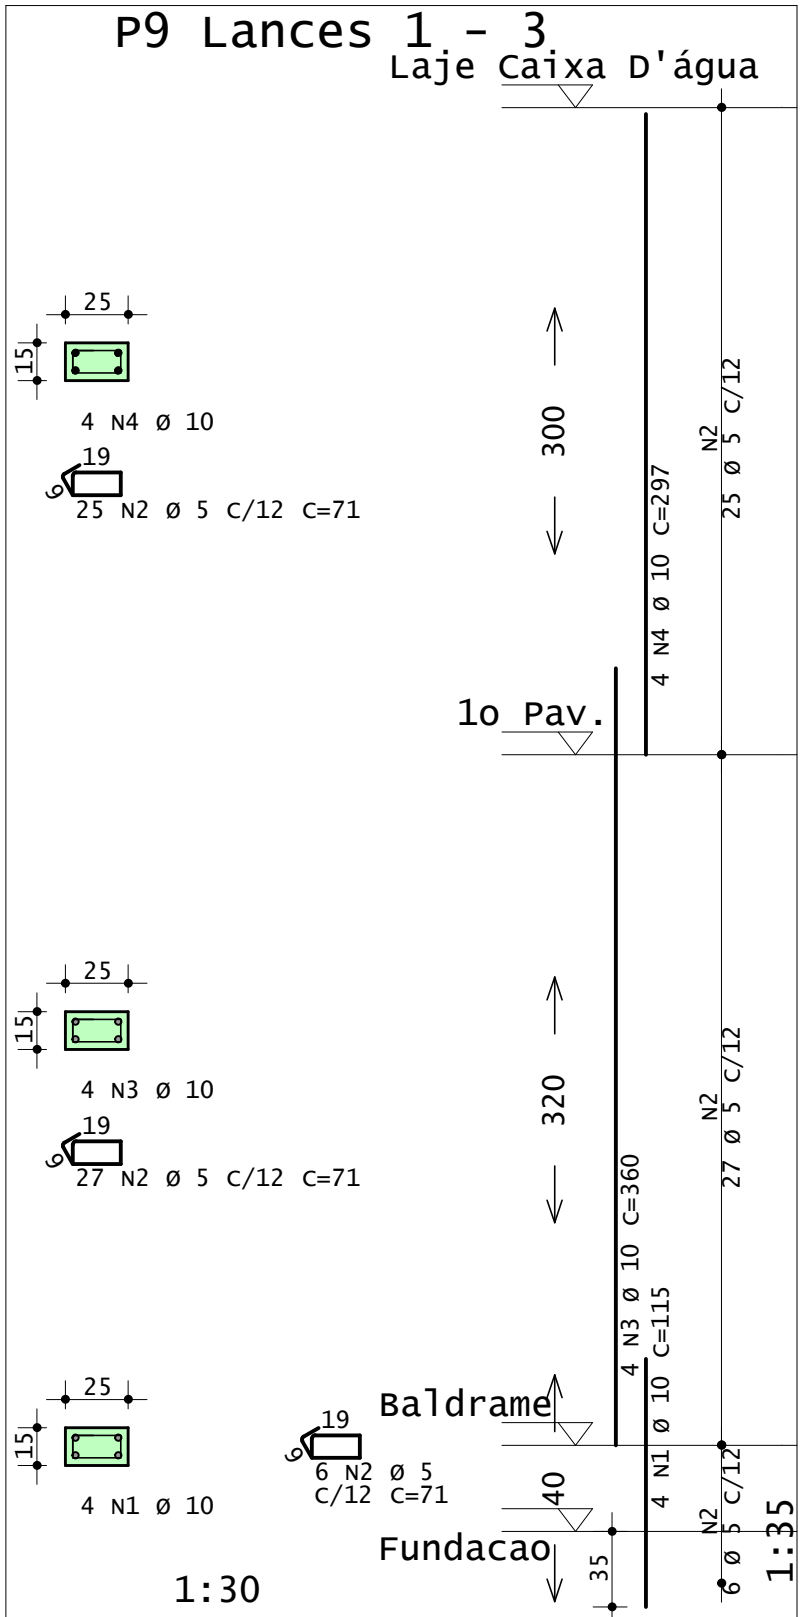
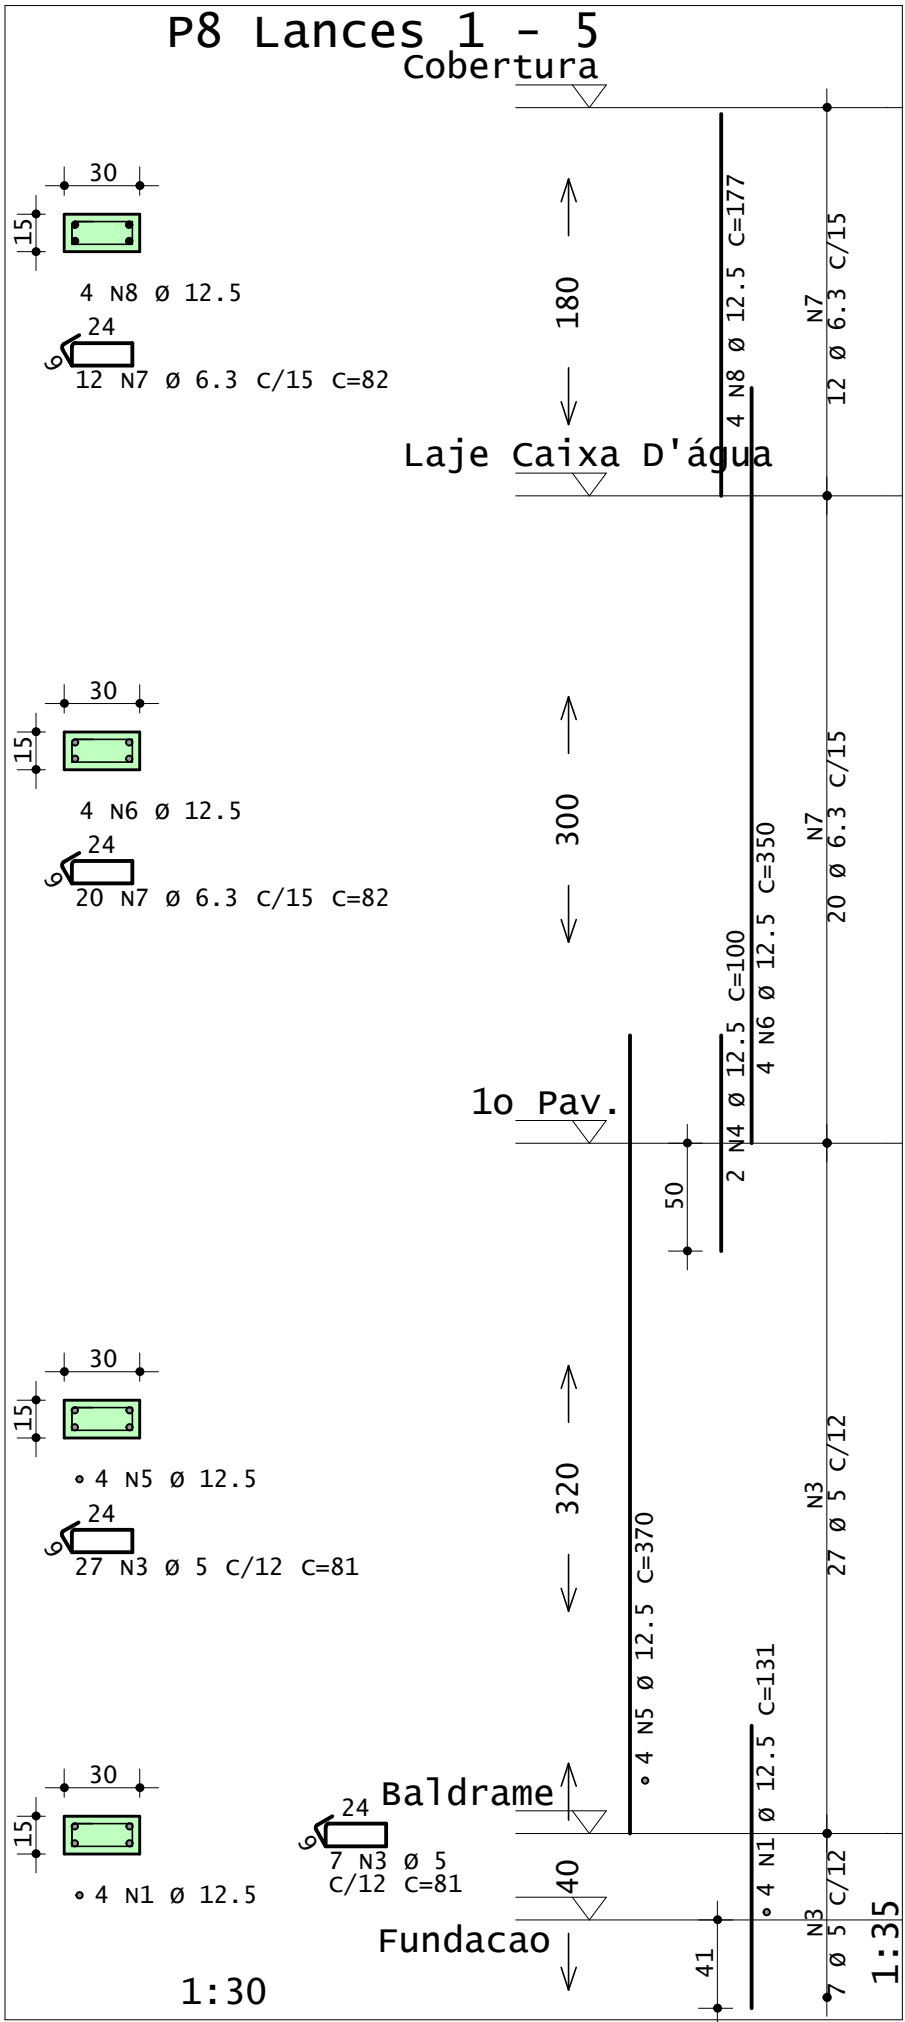
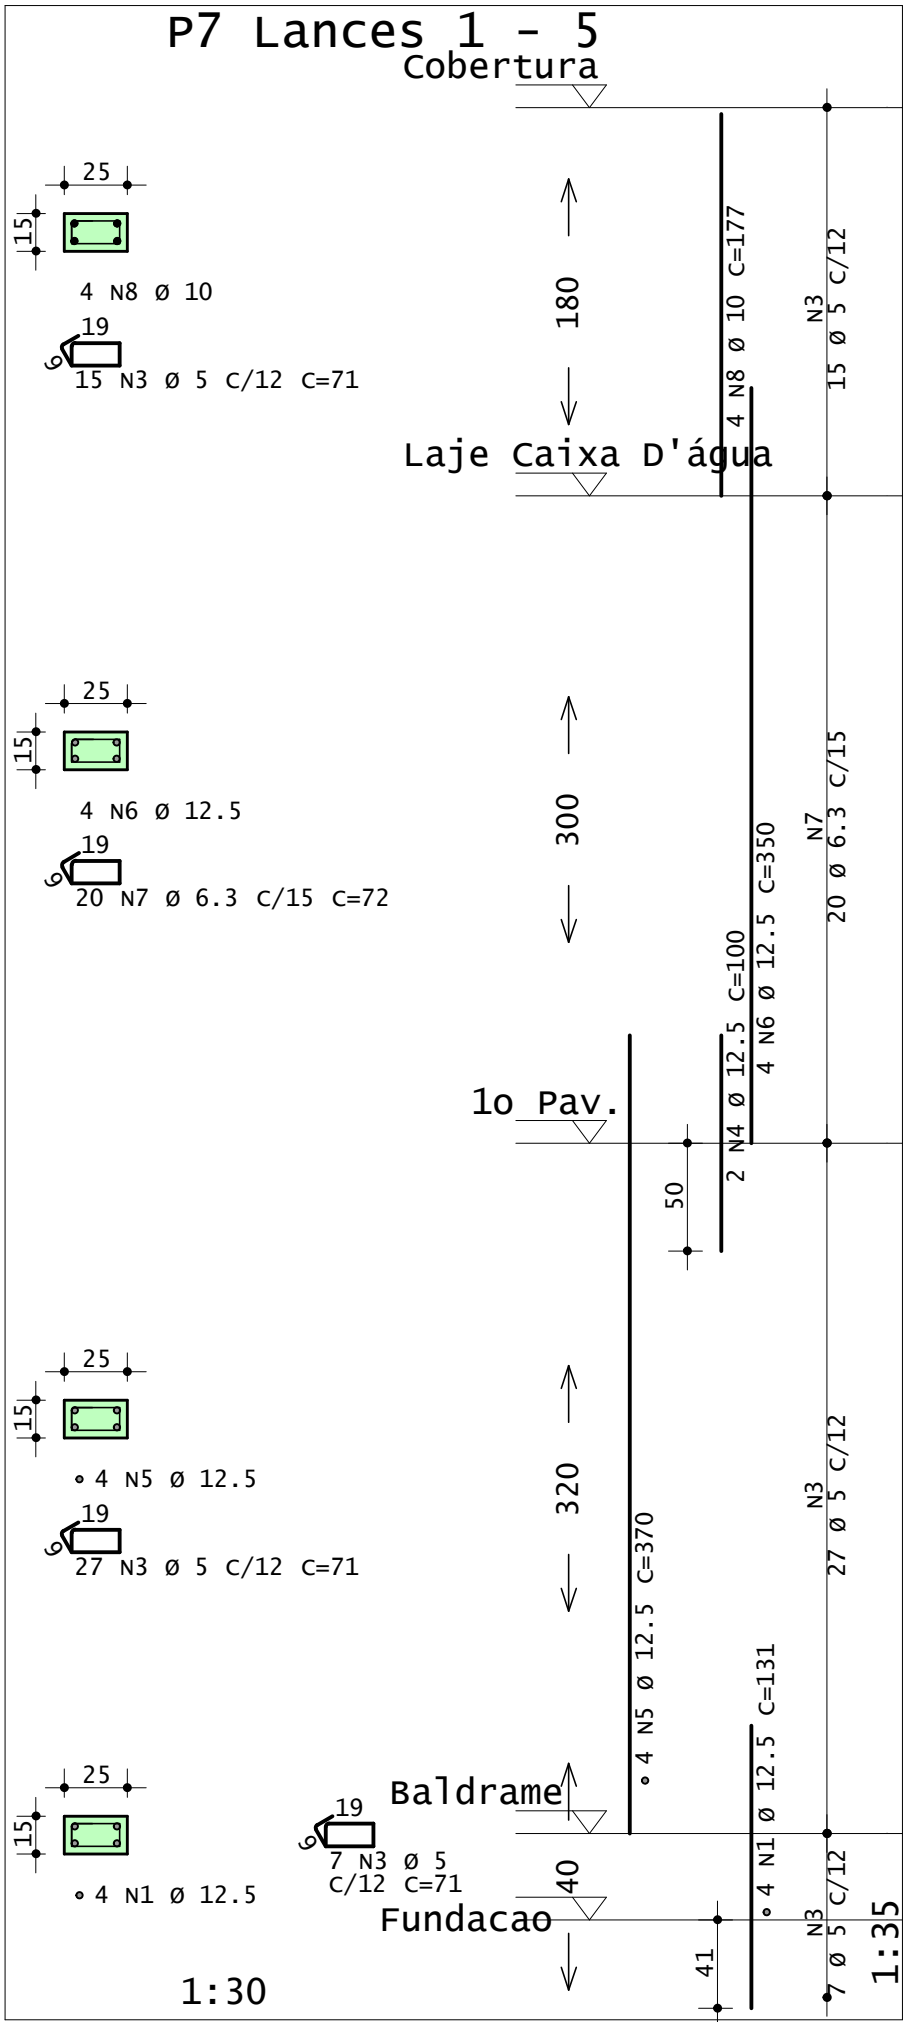
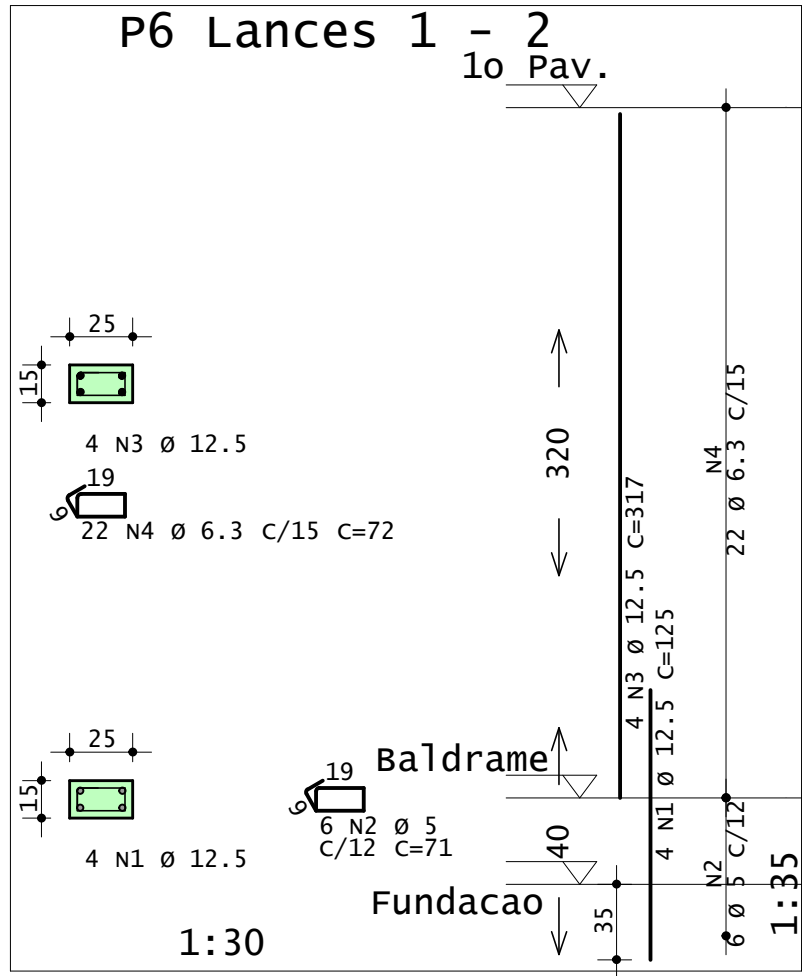
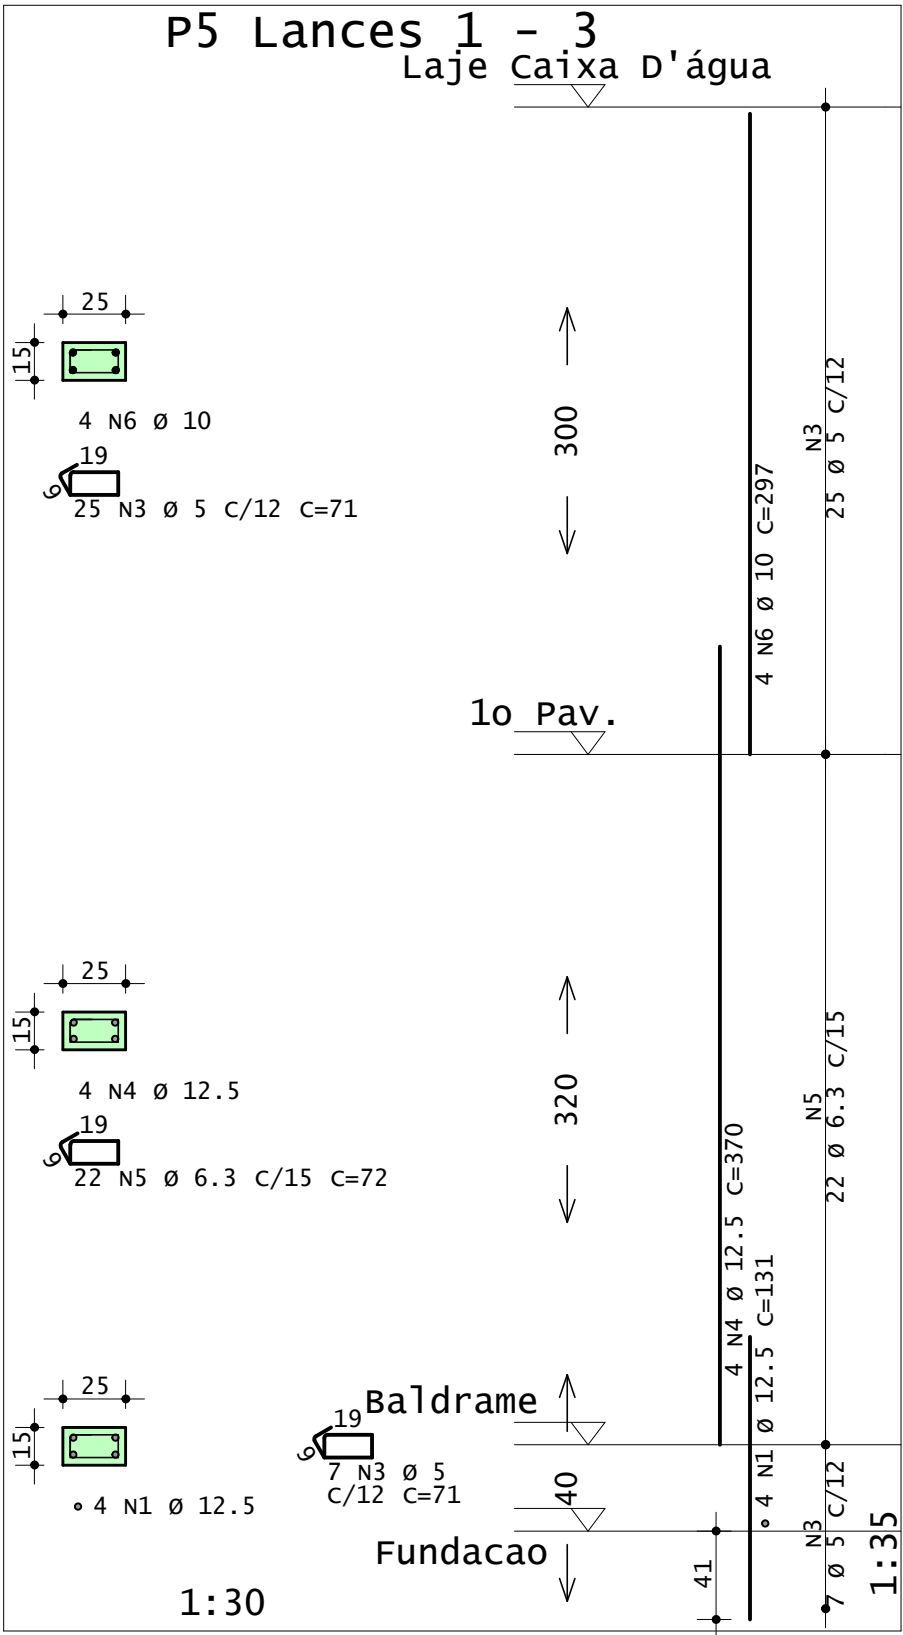
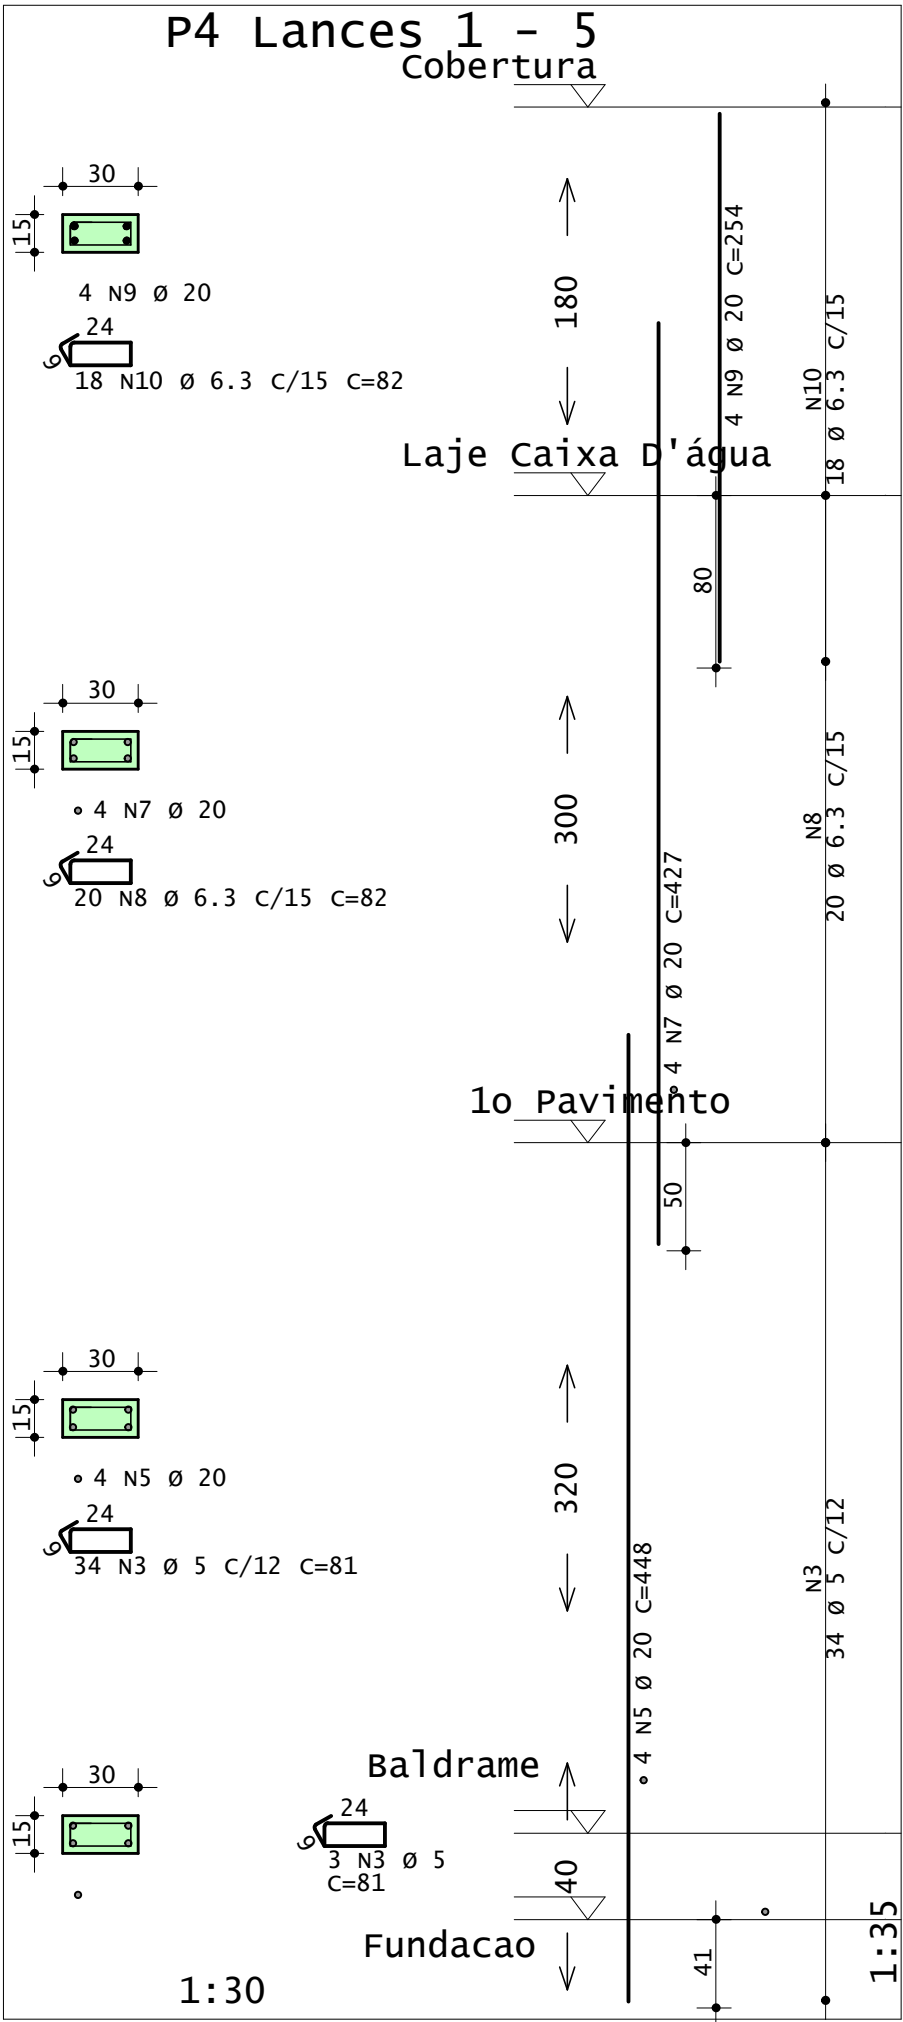
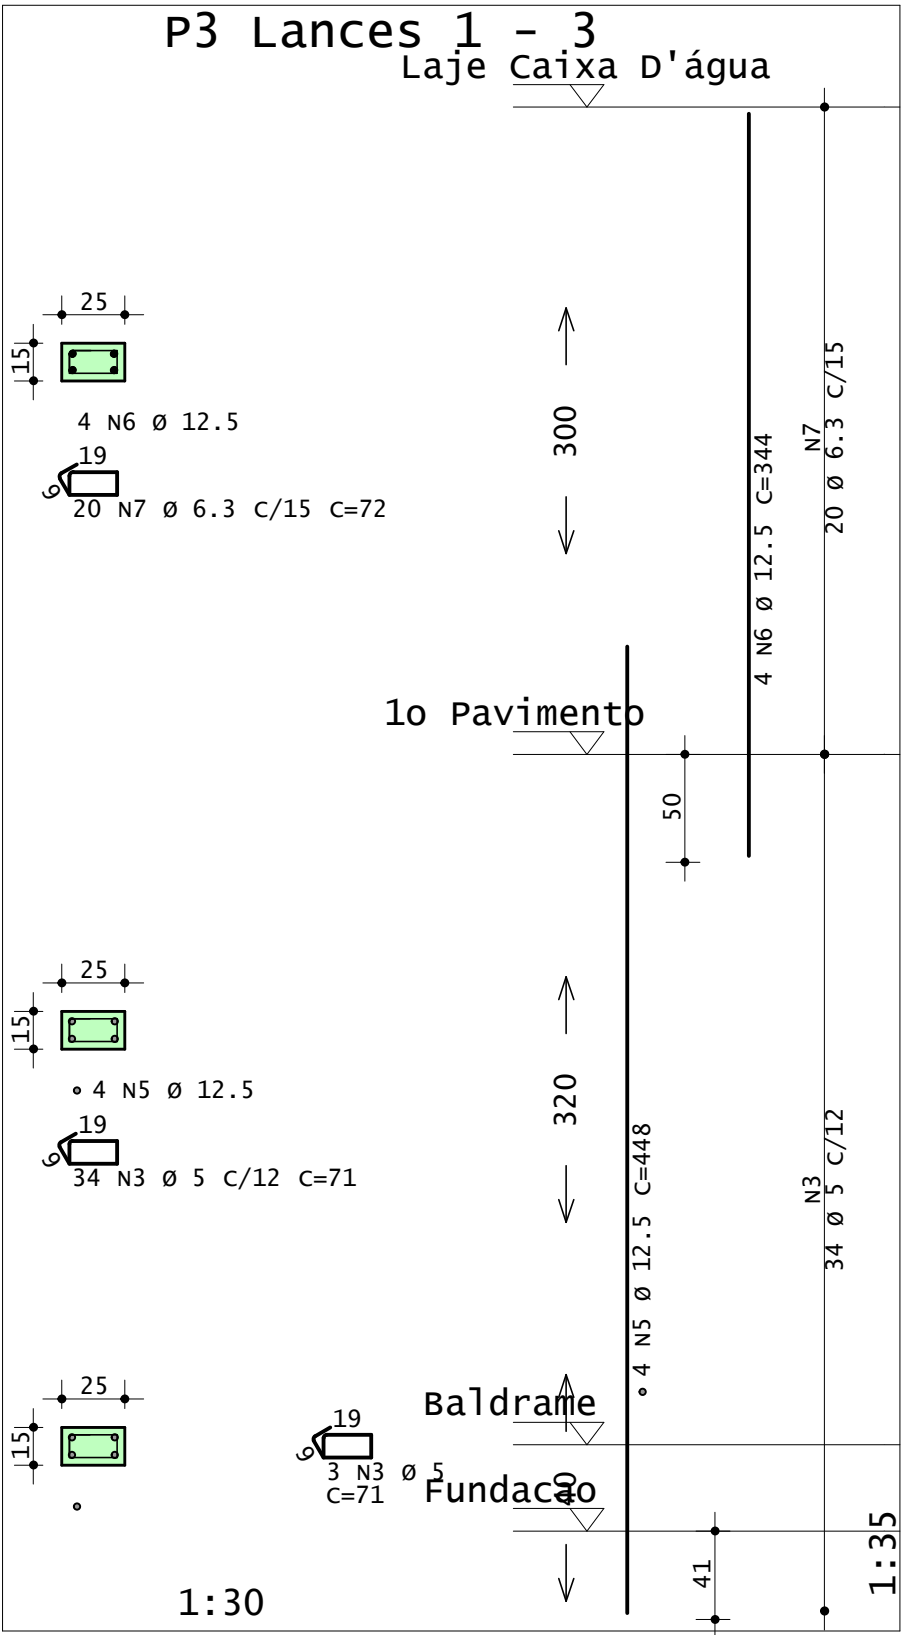


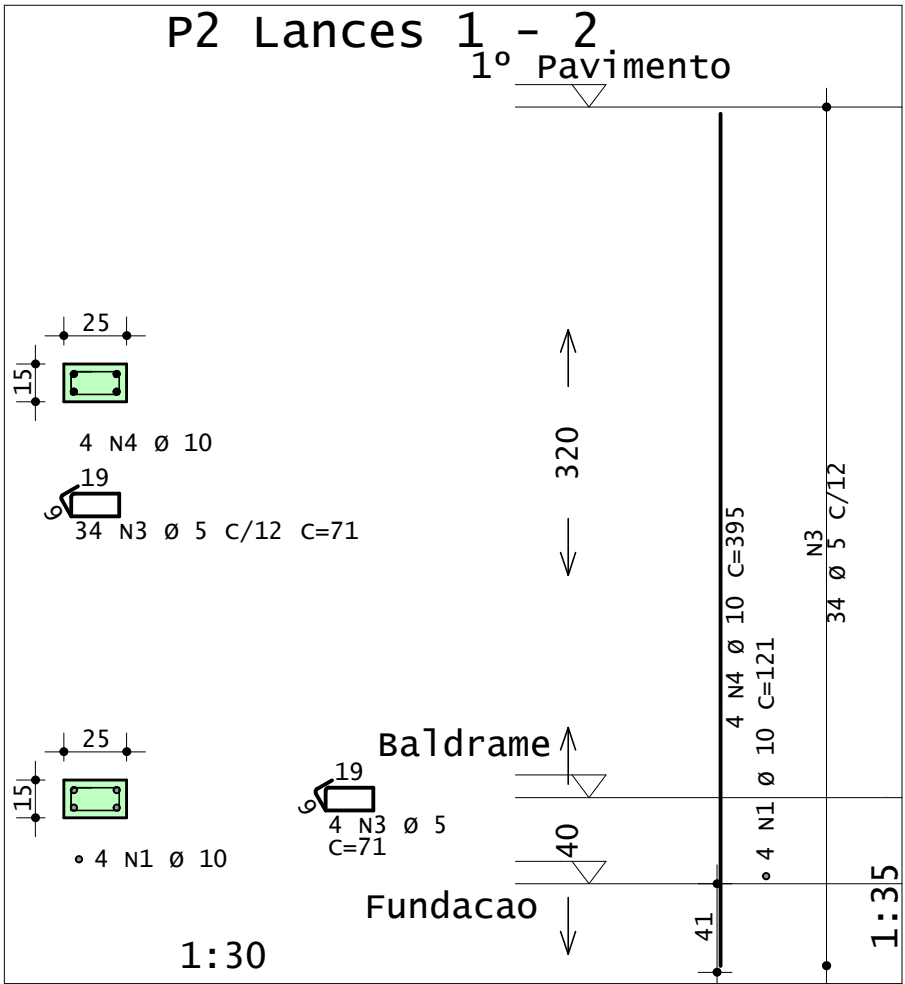

ACO	POS	BIT	QUANT	COMPRIMENTO	UNIT	TOTAL
		mm		cm	cm	

RESUMO DE AÇO			
ACO	BIT	COMPR	PESO
	mm	m	kgf
60A	5	243	37
50A	6.3	134	33
50A	10	86	53
50A	12.5	166	160
50A	20	45	111
Peso Total	60A =		37 kgf
Peso Total	50A =		358 kgf

Acesse o site do projeto através desse QR Code, veja o Modelo 3D da estrutura e baixe todos os documentos relativos a esse projeto ➔

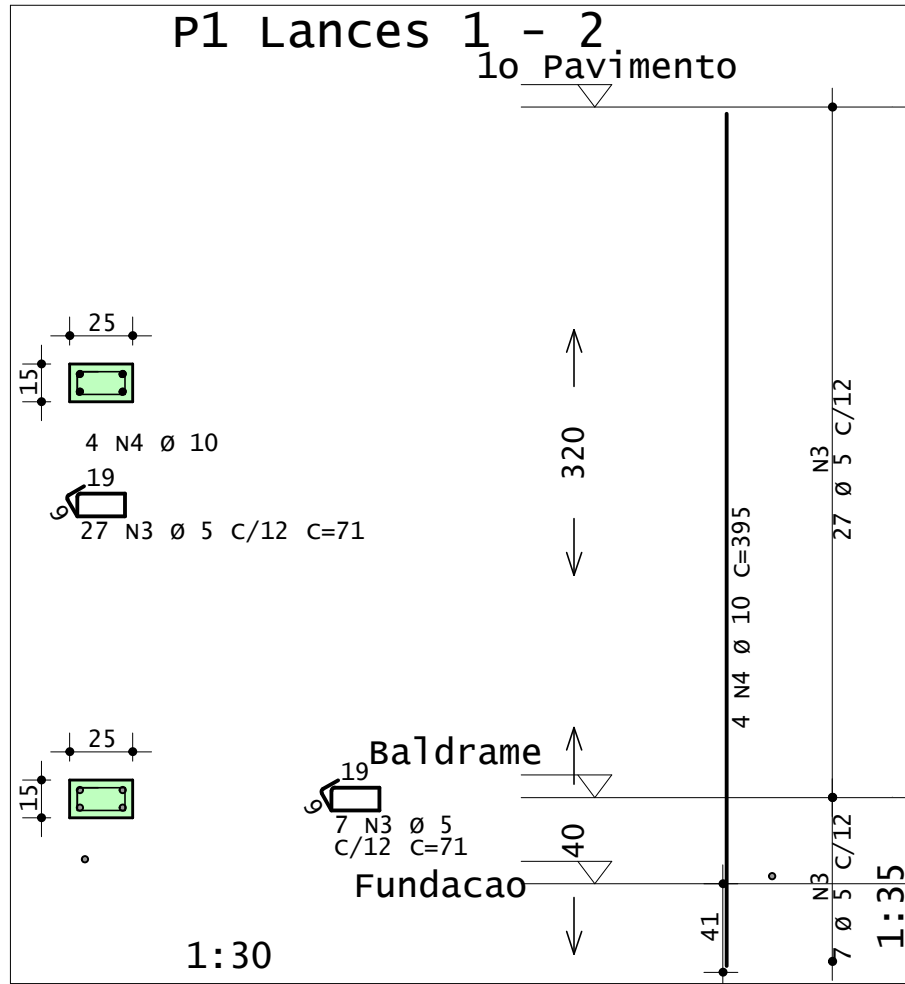

ANDRÉ RODRIGUES
Engenheiro Estrutural
(83) 9 9644 2240
andrerodrigues.eng.br
contato@andrerodrigues.eng.br

CLIENTE:	Thyago Ramon	DESENHO Nº: 008
OBRA:	Residência Unifamiliar	
TÍTULO:	DETALHAMENTO DE PILARES	OBS: Concreto: fck: 25 MPa ECS: 24150 MPa Atente-se ao cobrimento Leia o Memorial Descritivo
DATA:	01/07/2021	ESCALA: 1:30