



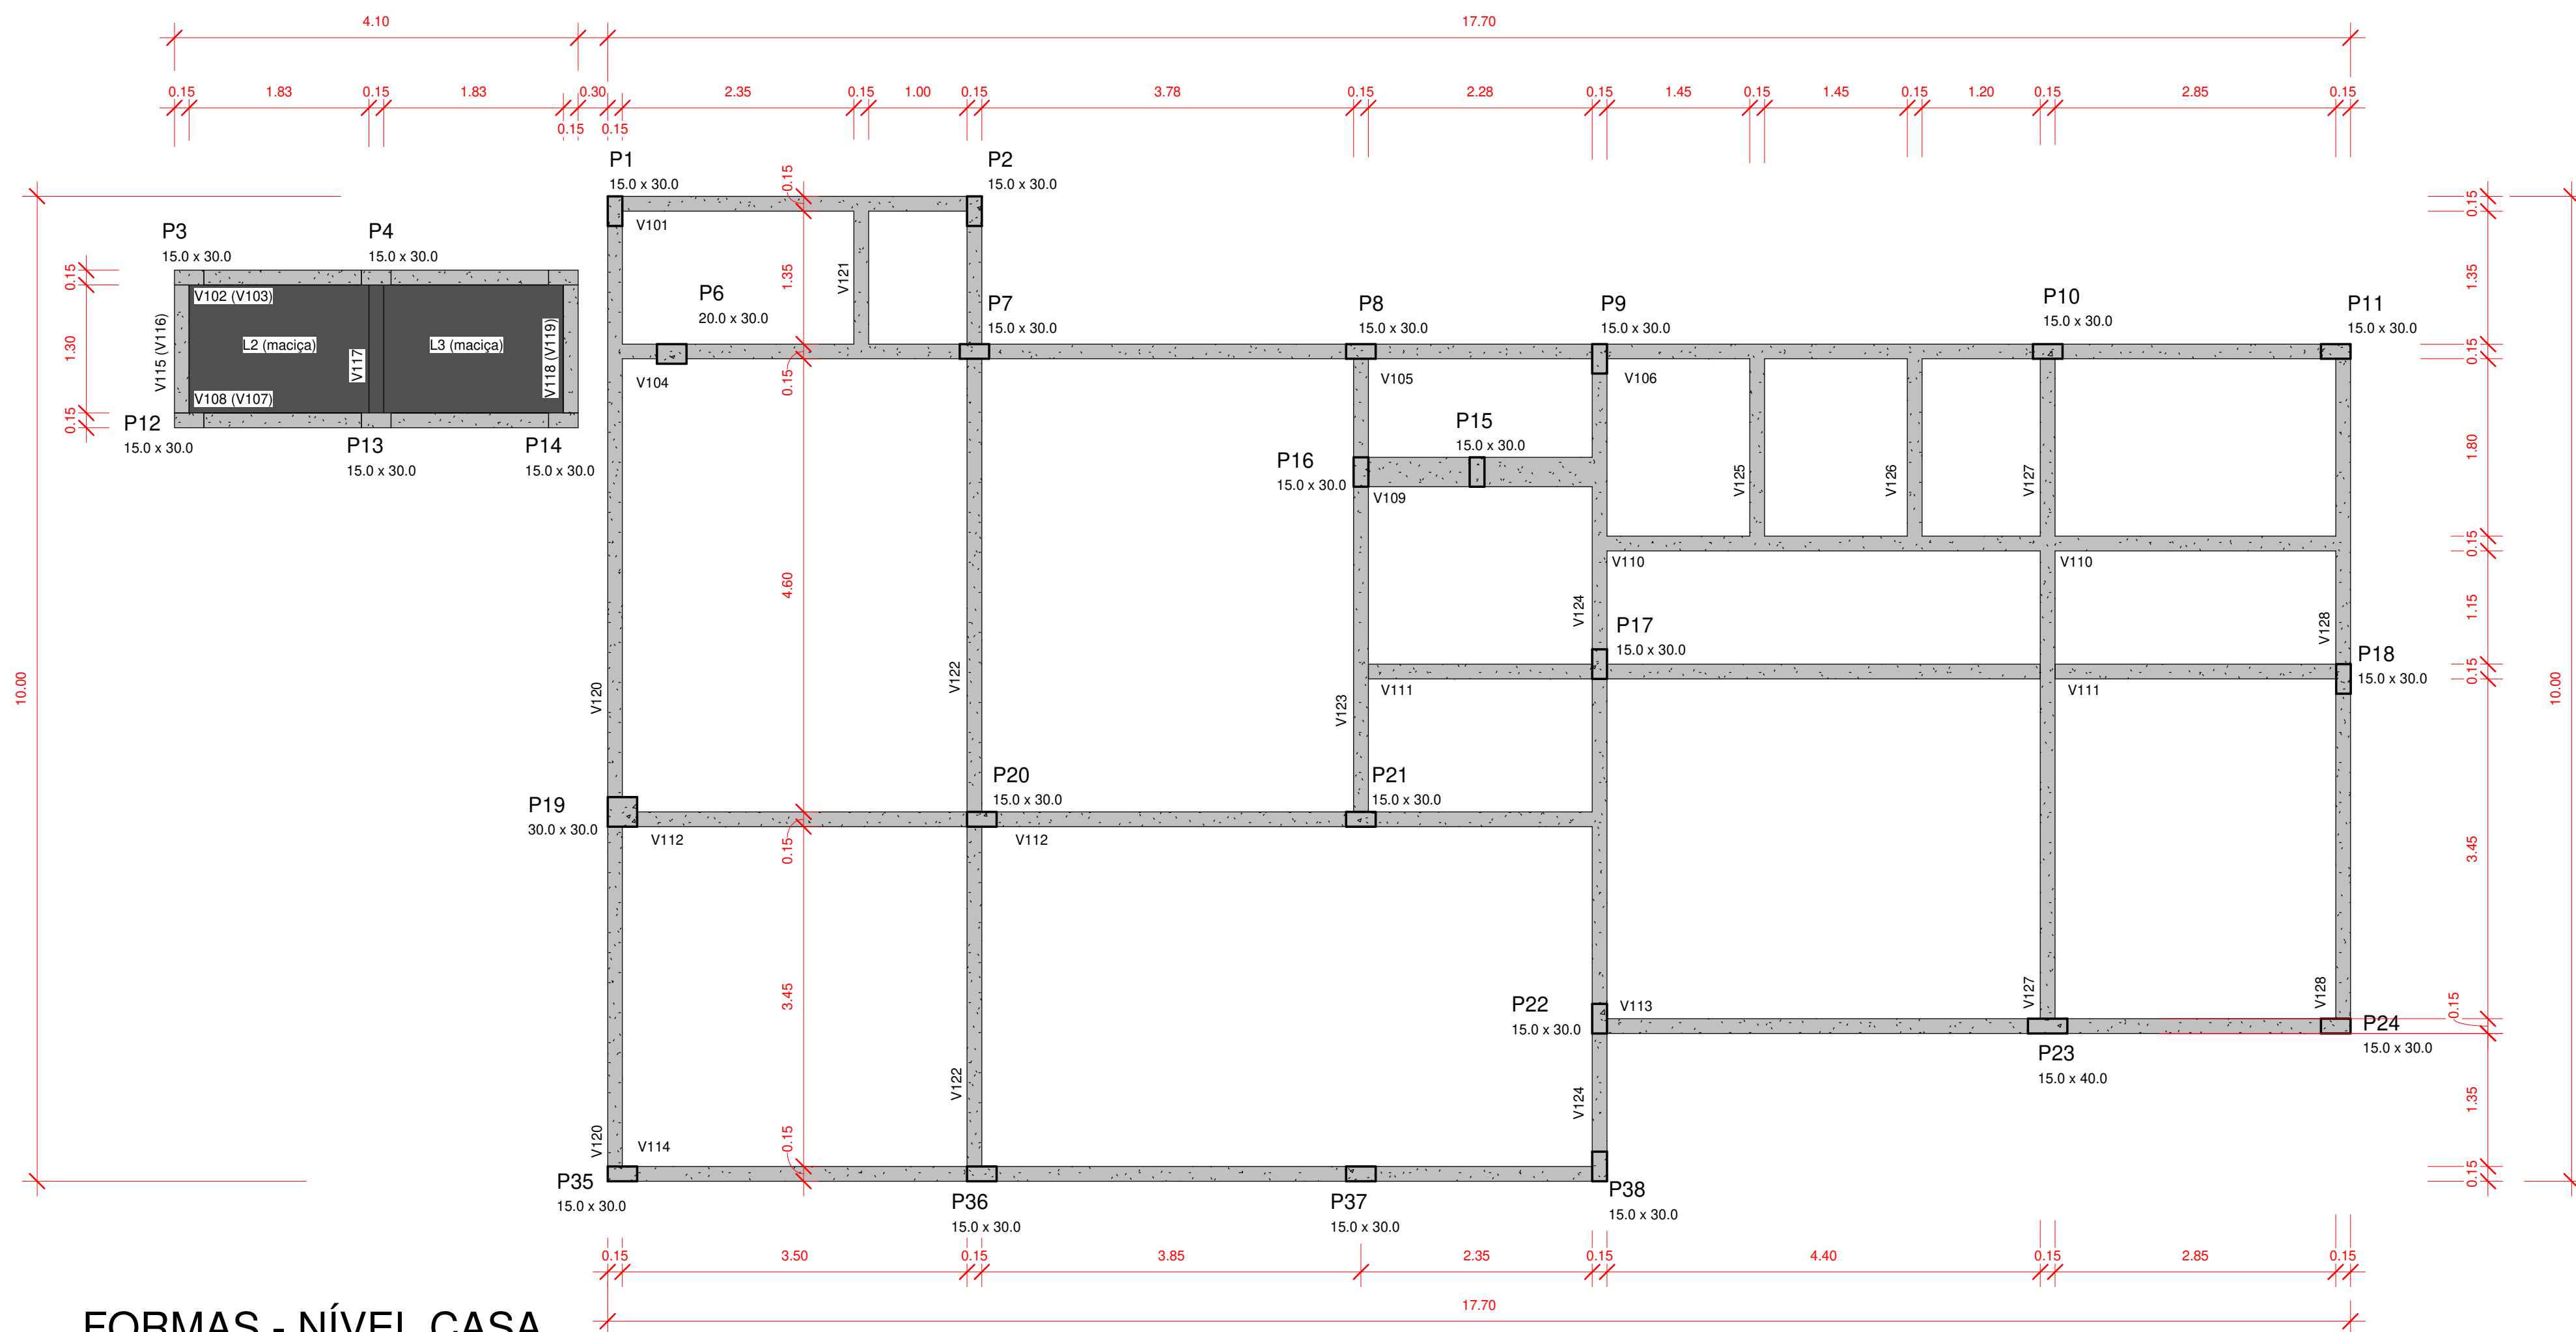


FORMAS - NÍVEL CASA

1 : 50

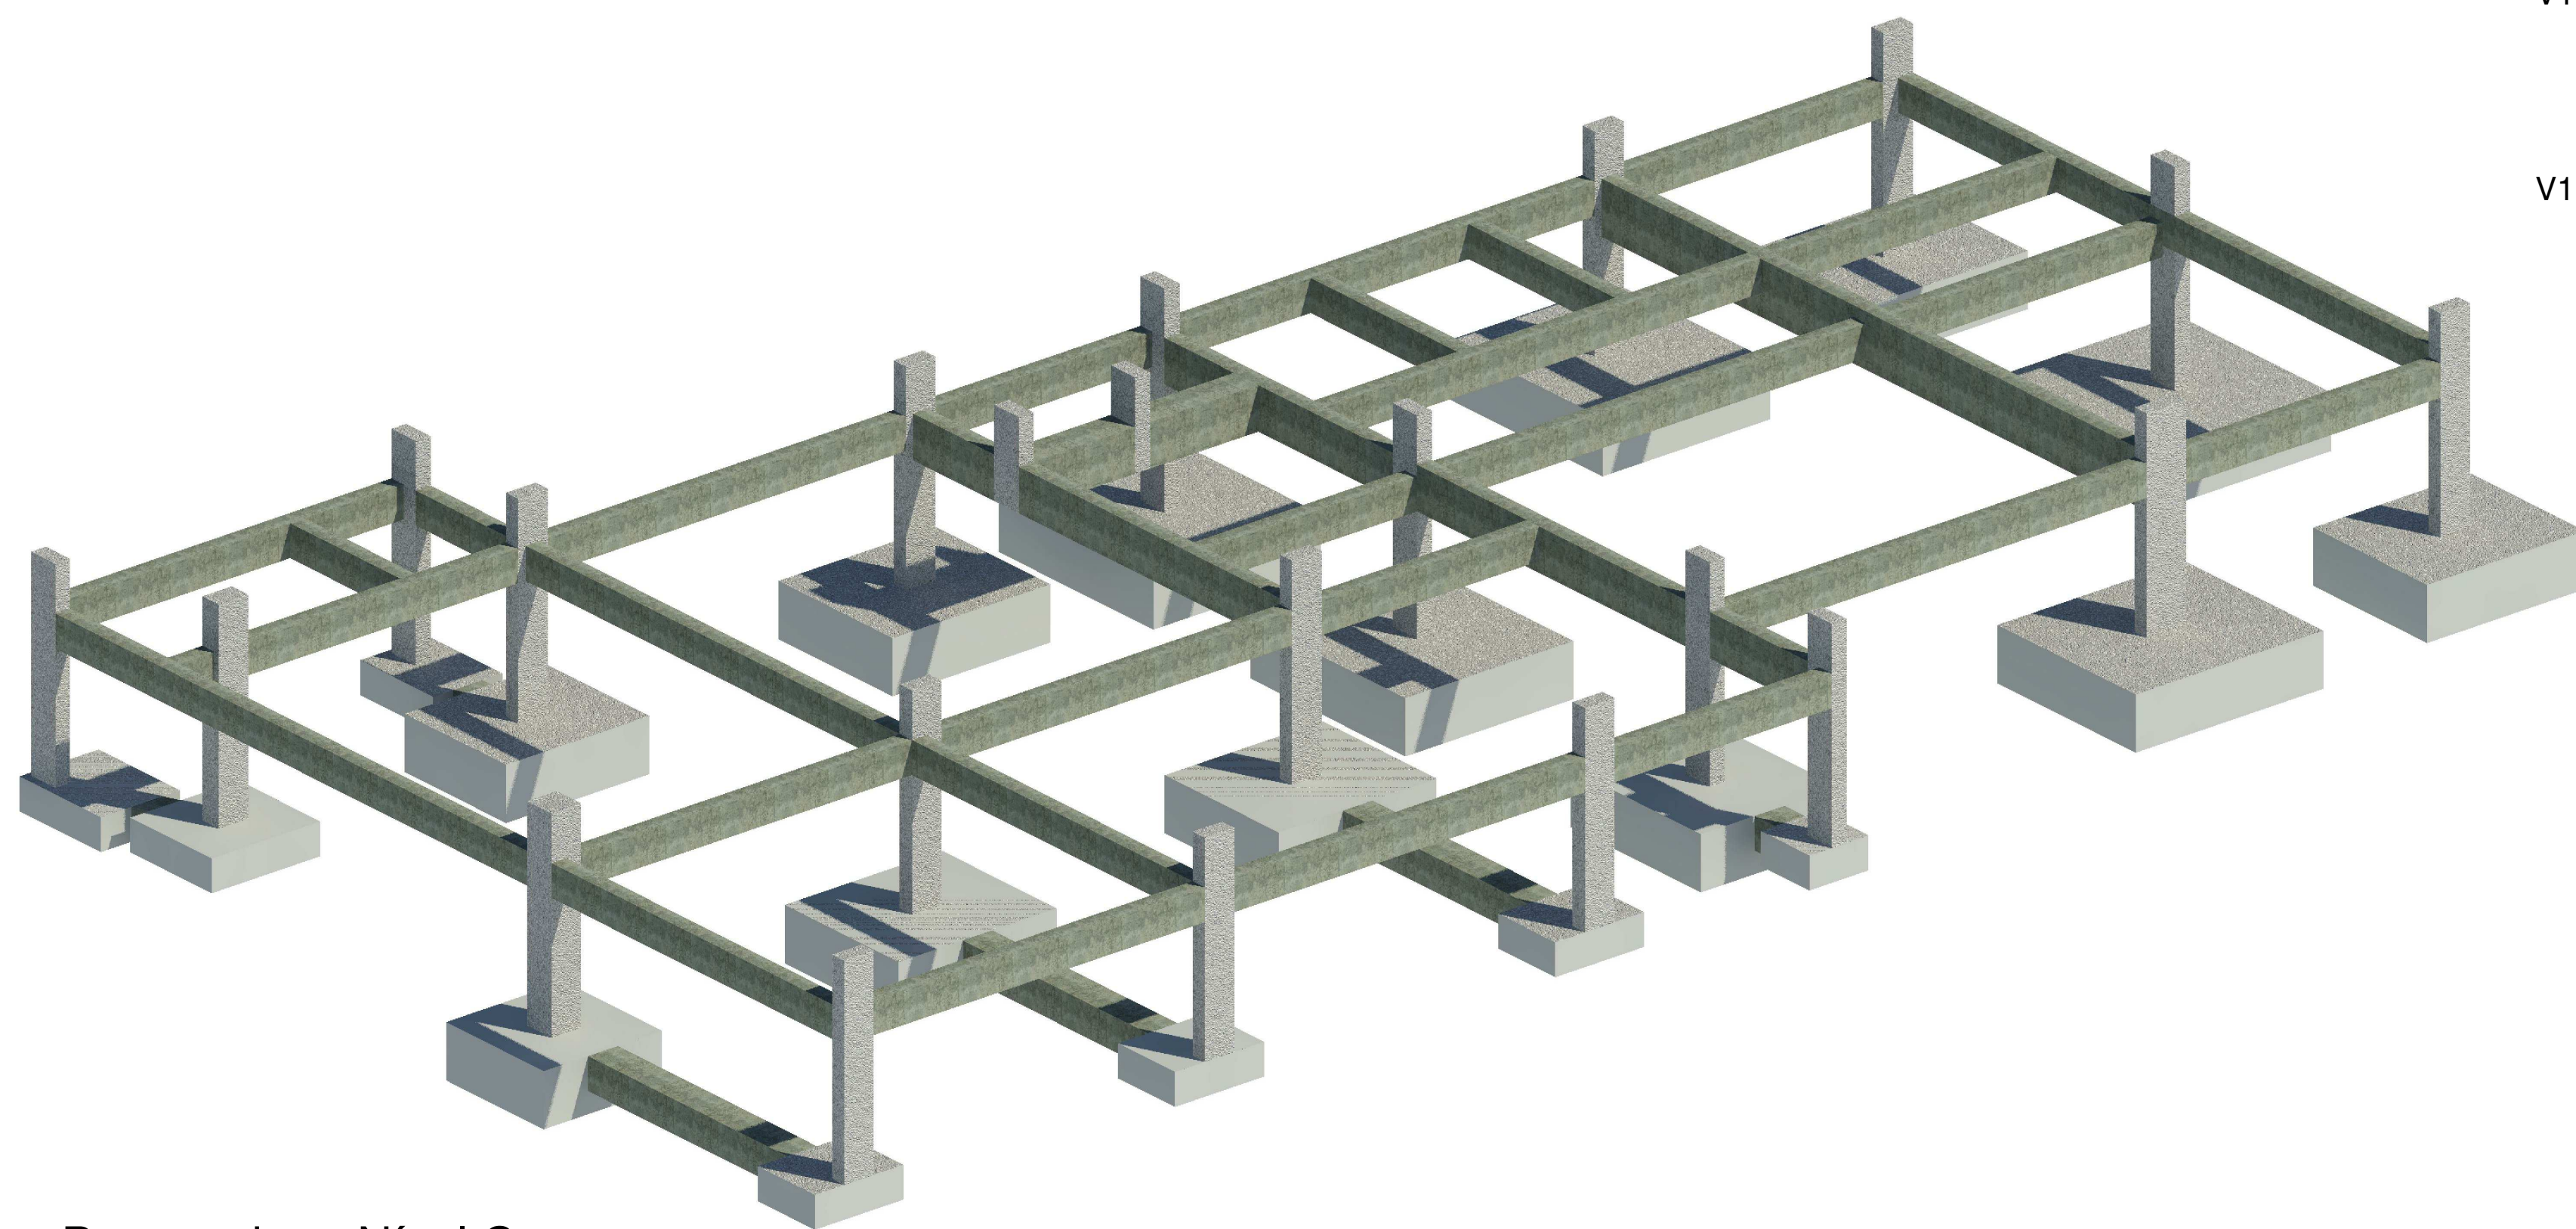

Perspectiva - Nível Casa

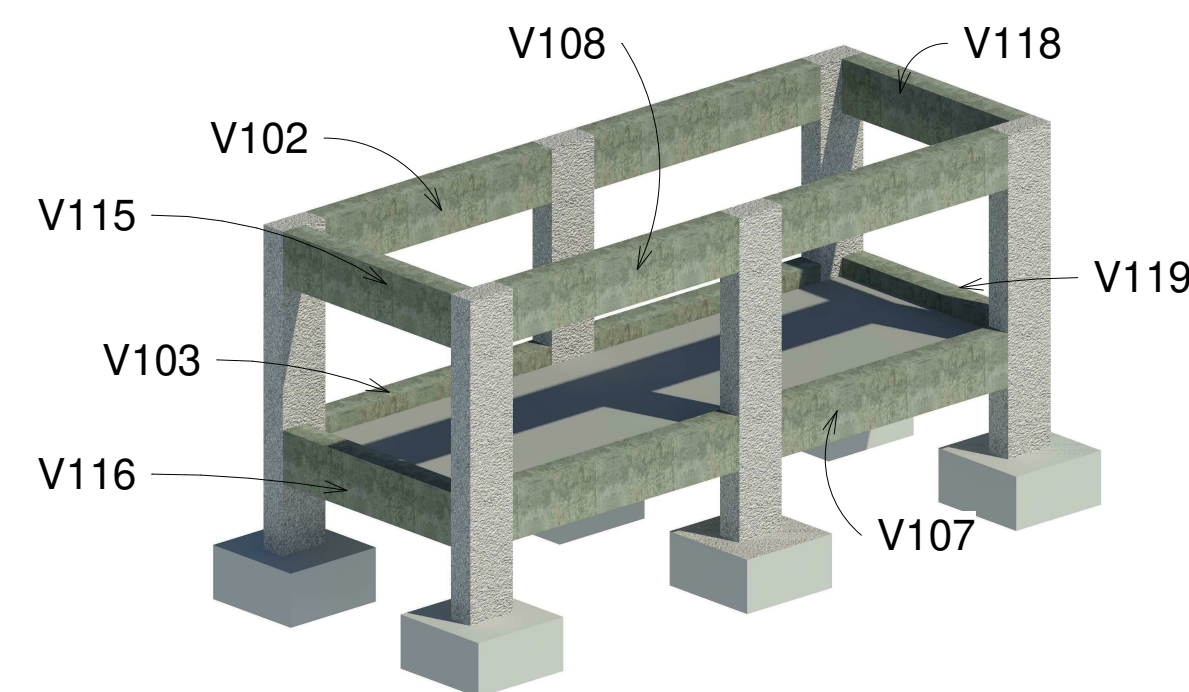

Perspectiva - Piscina

DIMENSÕES DOS PILARES		DIMENSÕES DAS VIGAS - NÍVEL CASA	
PILAR	DIMENSÕES	VIGA	DIMENSÃO
P1	15.0 x 30.0	V101	15.0 x 30.0
P2	15.0 x 30.0	V102	15.0 x 30.0
P3	15.0 x 30.0	V103	15.0 x 30.0
P4	15.0 x 30.0	V104	15.0 x 30.0
P5	15.0 x 30.0	V105	15.0 x 30.0
P6	20.0 x 30.0	V106	15.0 x 30.0
P7	15.0 x 30.0	V107	15.0 x 30.0
P8	15.0 x 30.0	V108	15.0 x 30.0
P9	15.0 x 30.0	V109	30.0 x 40.0
P10	15.0 x 30.0	V110	15.0 x 30.0
P11	15.0 x 30.0	V111	15.0 x 30.0
P12	15.0 x 30.0	V112	15.0 x 30.0
P13	15.0 x 30.0	V113	15.0 x 30.0
P14	15.0 x 30.0	V114	15.0 x 30.0
P15	15.0 x 30.0	V115	15.0 x 30.0
P16	15.0 x 30.0	V116	15.0 x 30.0
P17	15.0 x 30.0	V117	15.0 x 20.0
P18	15.0 x 30.0	V118	15.0 x 30.0
P19	30.0 x 30.0	V119	15.0 x 30.0
P20	15.0 x 30.0	V120	15.0 x 30.0
P21	15.0 x 30.0	V121	15.0 x 30.0
P22	15.0 x 30.0	V122	15.0 x 30.0
P23	15.0 x 40.0	V123	15.0 x 40.0
P24	15.0 x 30.0	V124	15.0 x 40.0
P25	15.0 x 30.0	V125	15.0 x 40.0
P26	15.0 x 30.0	V126	15.0 x 30.0
P27	15.0 x 30.0	V127	15.0 x 50.0
P28	15.0 x 30.0	V128	15.0 x 30.0
P29	15.0 x 30.0		
P30	15.0 x 30.0		
P31	15.0 x 30.0		
P32	15.0 x 30.0		
P33	15.0 x 30.0		
P34	15.0 x 30.0		
P35	15.0 x 30.0		
P36	15.0 x 30.0		
P37	15.0 x 30.0		
P38	15.0 x 30.0		

CONSUMO DE CONCRETO (m³)

	Pilares	Vigas	Lajes
Nível Casa	1.87	6.43	1.94
Pavimento 1	3.35	8.19	11.39
Coberta	2.36	5.52	11.03
Telhado	0.48	1.03	0.57
Caixa D'água	0.05	0.37	0.25

CONSUMO DE AÇO

Ver pranchas de detalhamento*

*para ver quantitativos gerais, como consumo de aço por bitola ou por pavimento, ler o memorial descritivo



Acesse o site pela sua câmera
Modelos 3D
Arquivos de obra
Todos os Documentos

ANDRÉ RODRIGUES
Engenheiro Estrutural

(83) 9 9644 2240
@anderodrigueseng
anderodrigues.eng.br
contato@anderodrigues.eng.br

Ciente:	Cleiton Batista Soares de Lima	Prancha nº:	02	Revisão nº:	002
Obra:	Residência Unifamiliar	Observações: Concreto: fck 25MPa Eci: 28000 Mpa Atente-se aos cobrimentos Leia o Memorial Descritivo			
Título:	Plantas de Formas: Nível Casa				
CREA-PB:	161890343-9	ART nº:	Pb20210395879		
Data:	06 / 10 / 2021	Escala:	Indicada		

