

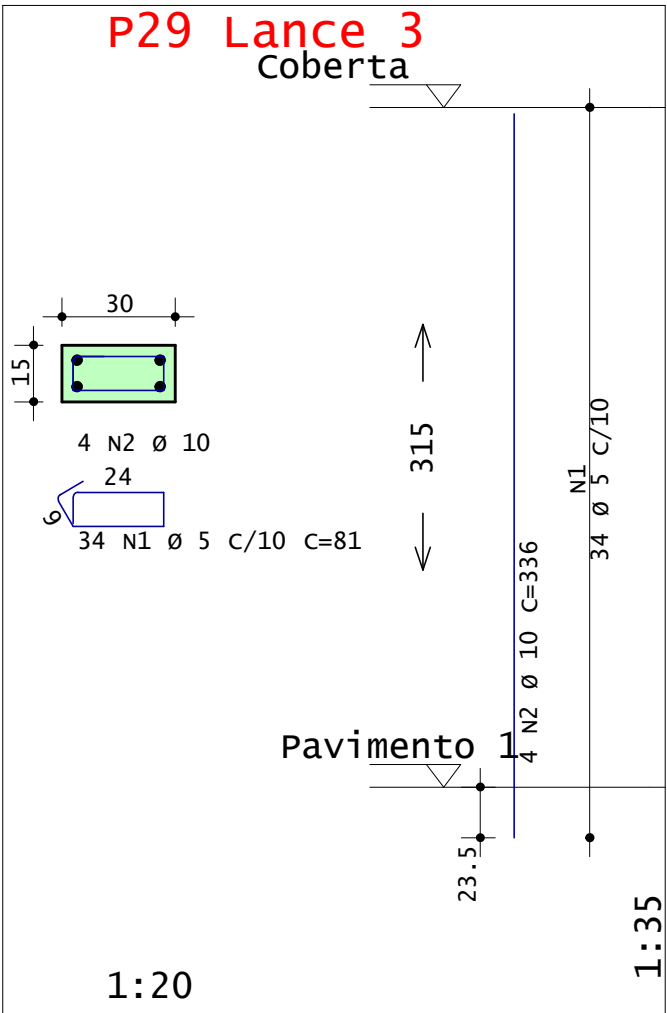
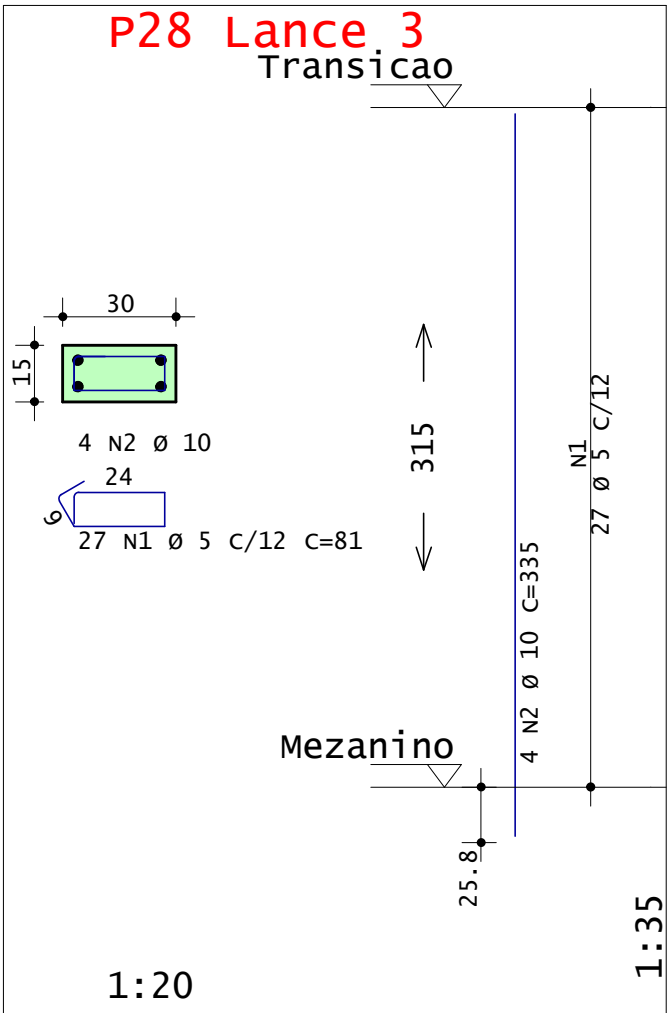
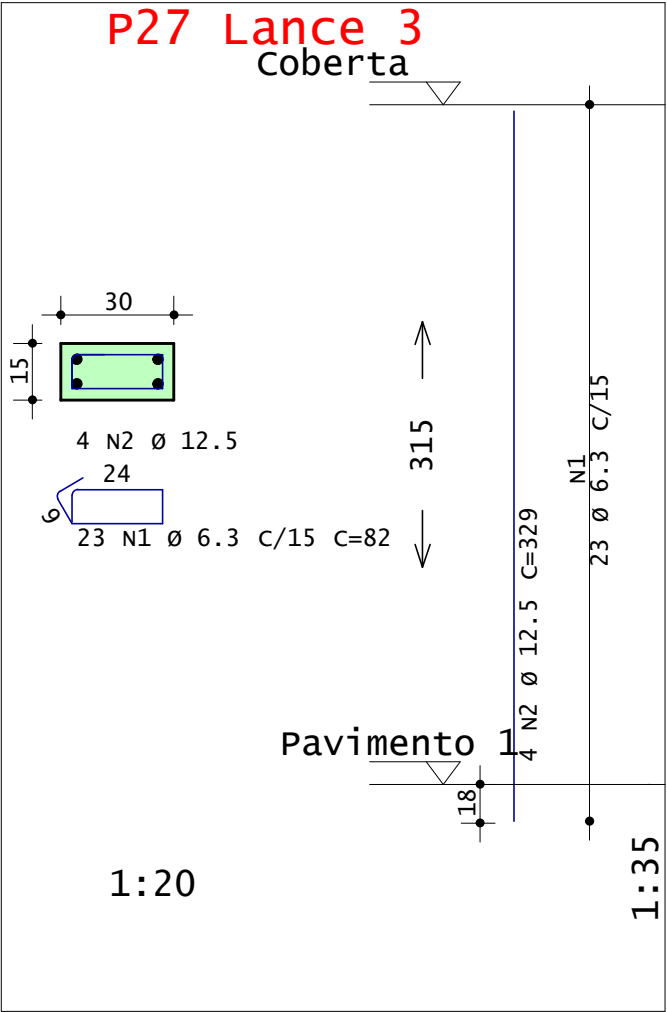
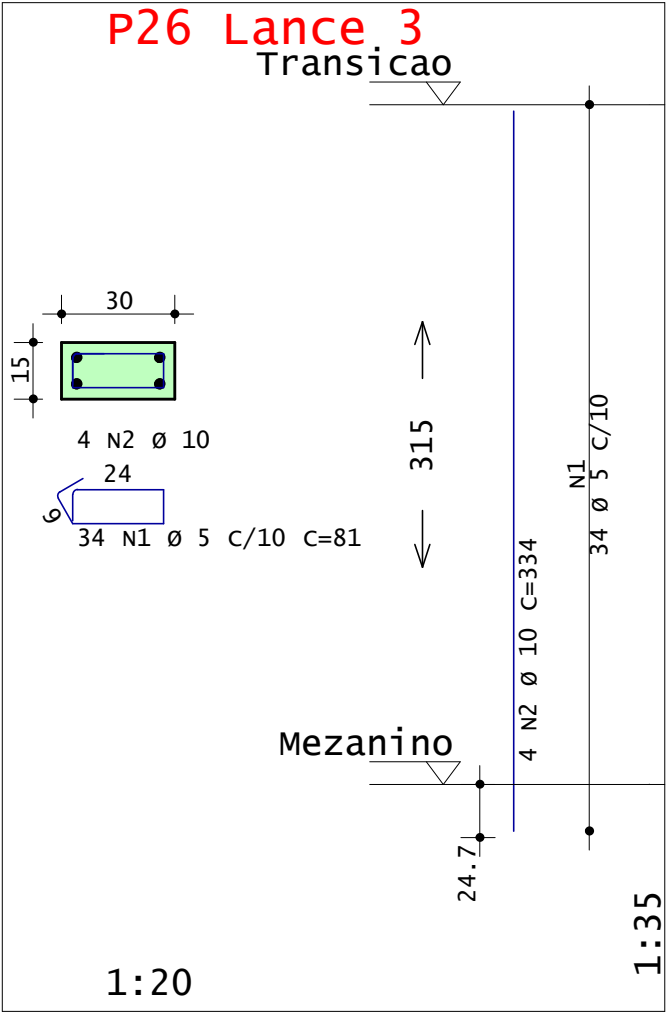
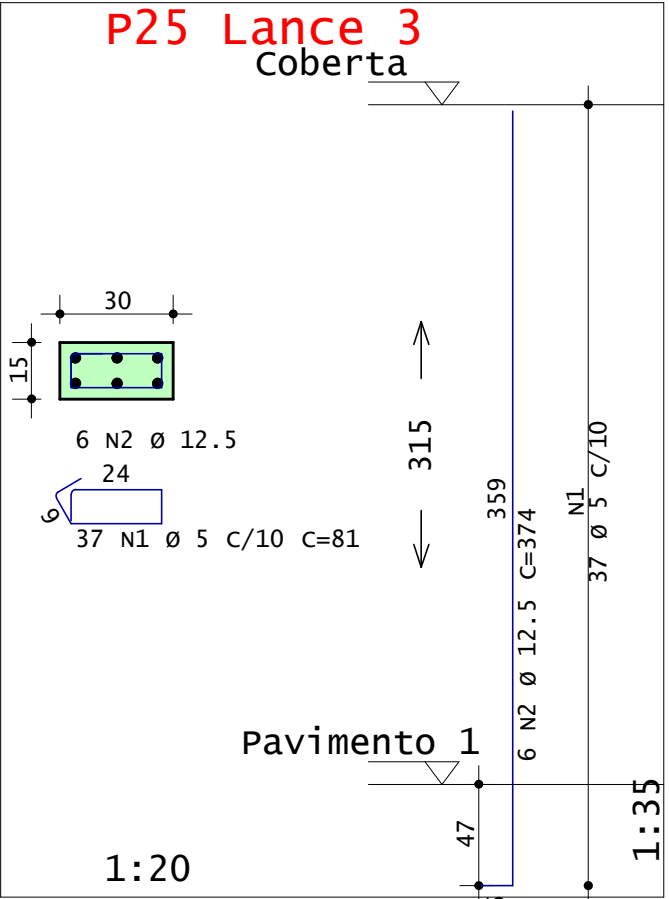
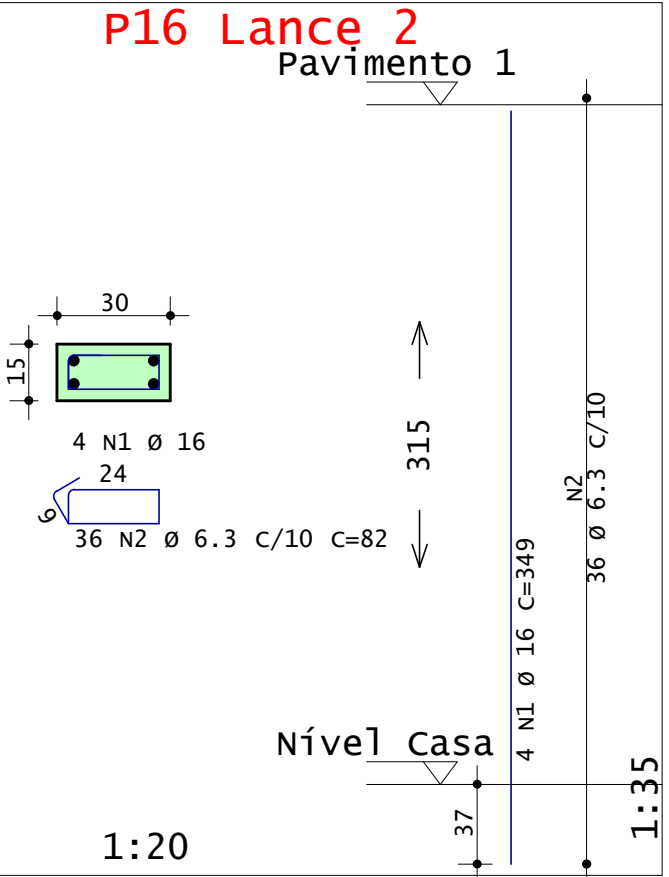
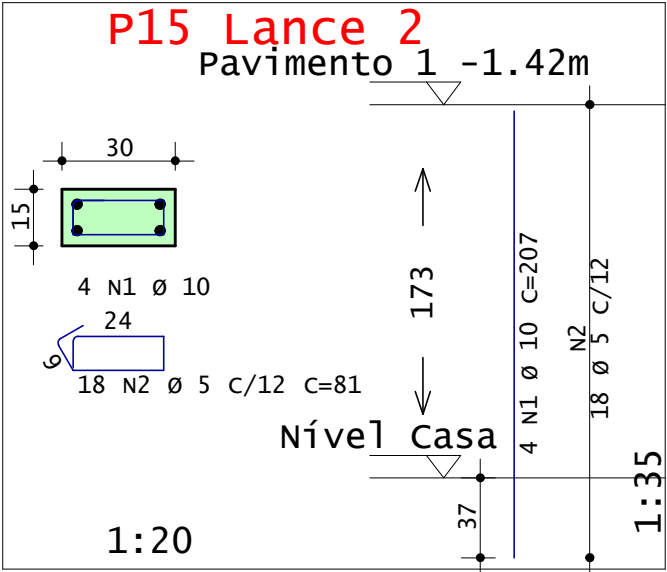
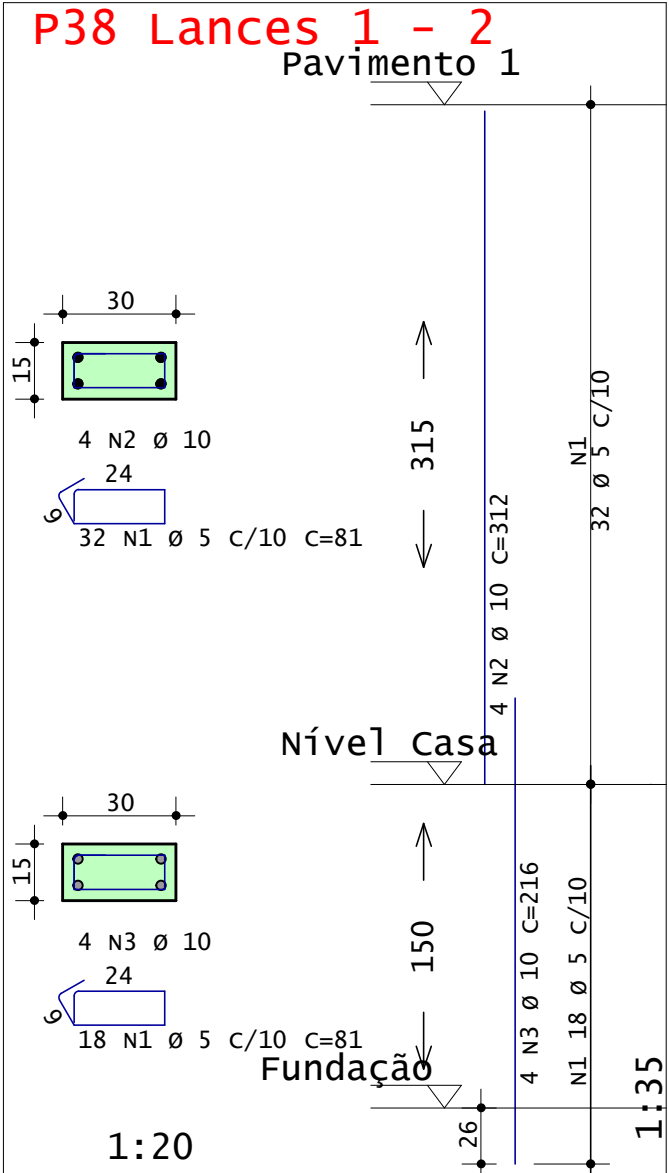
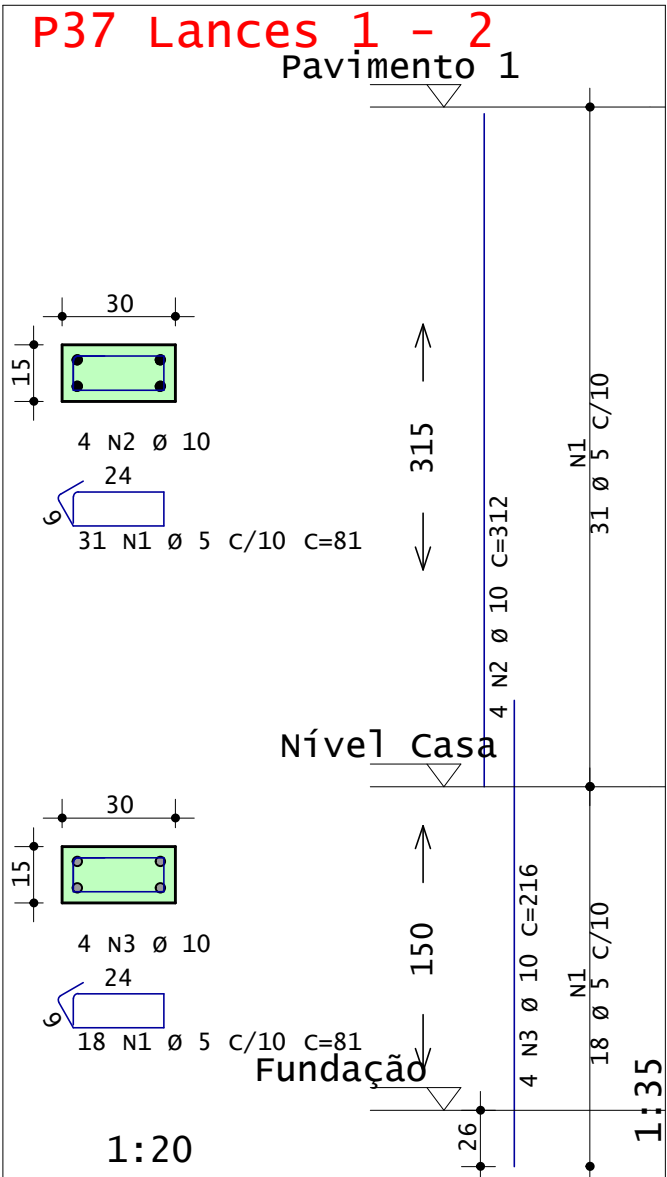
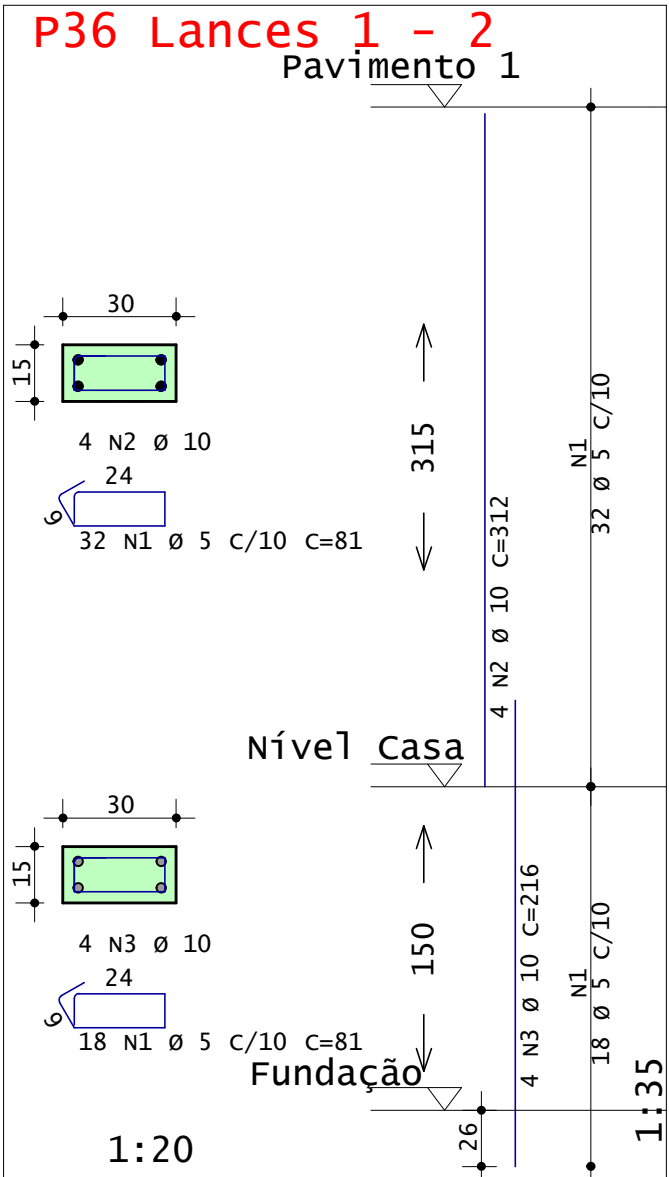
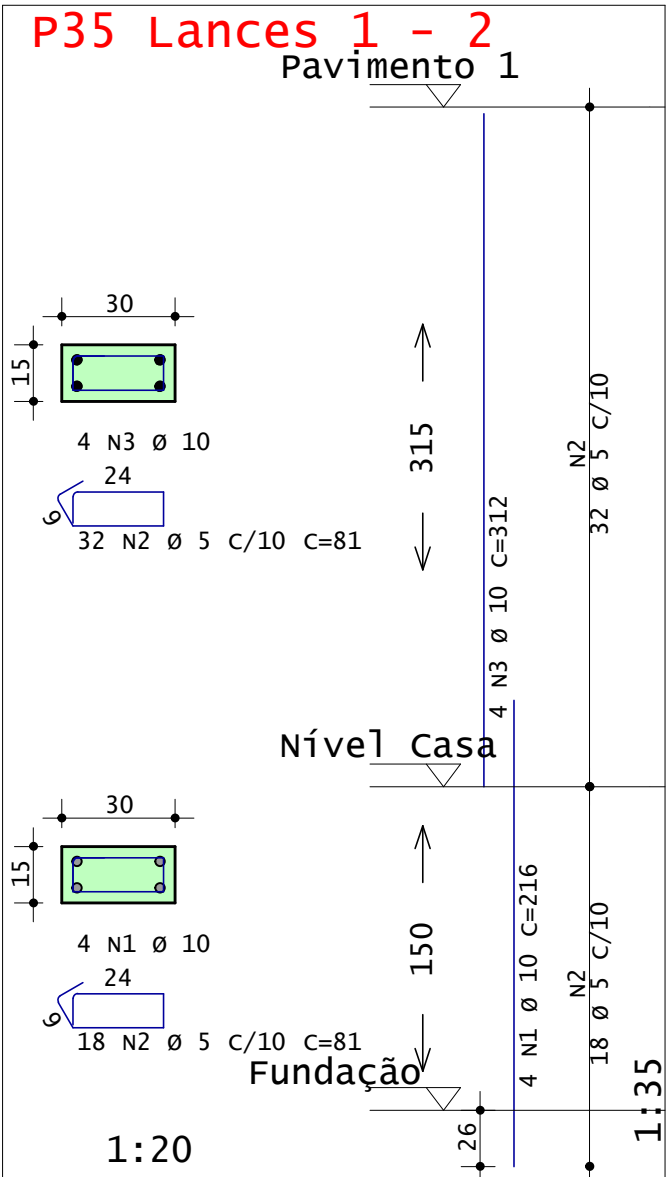
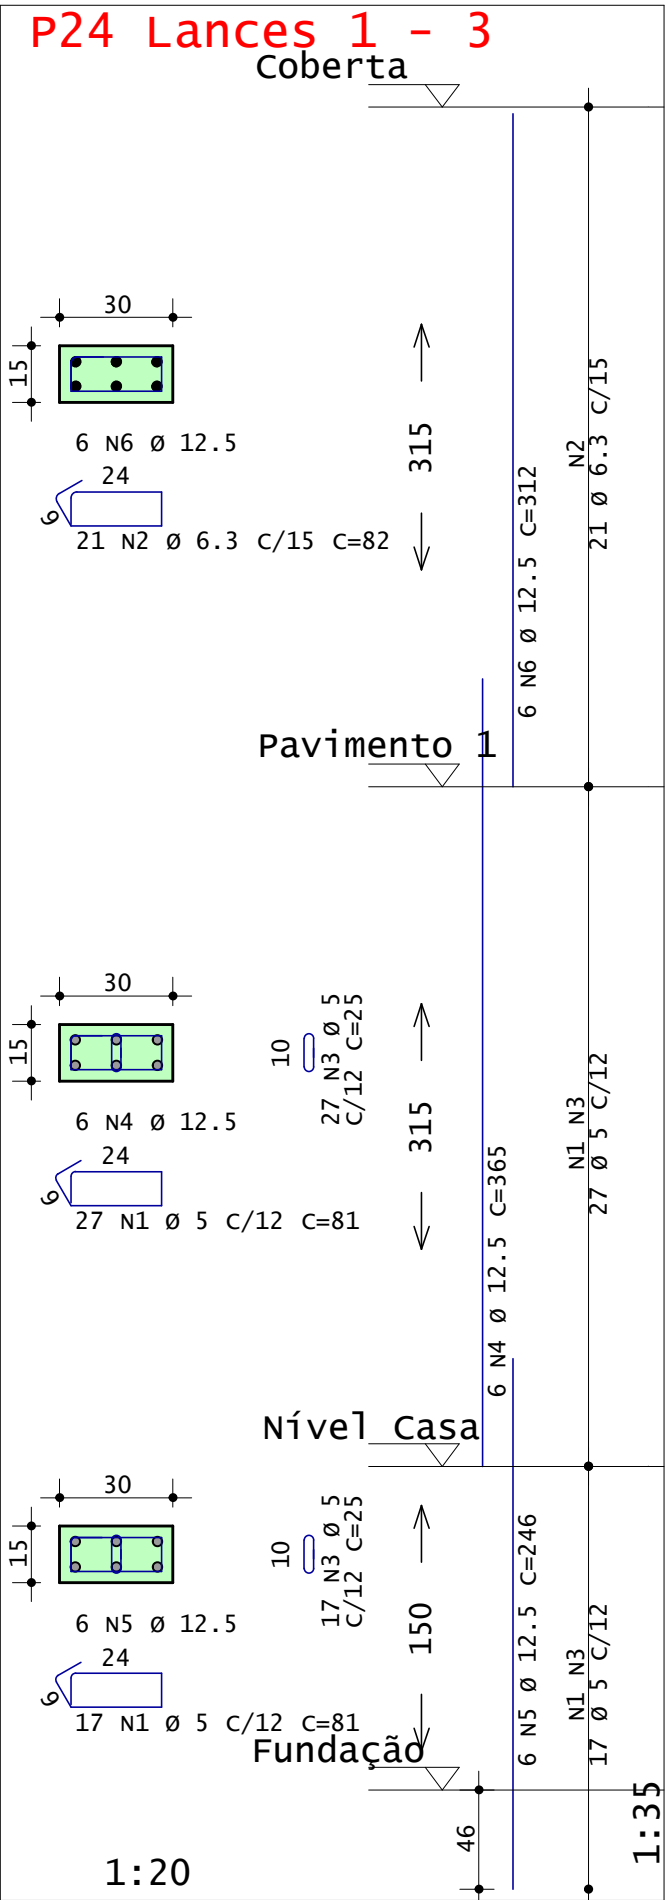
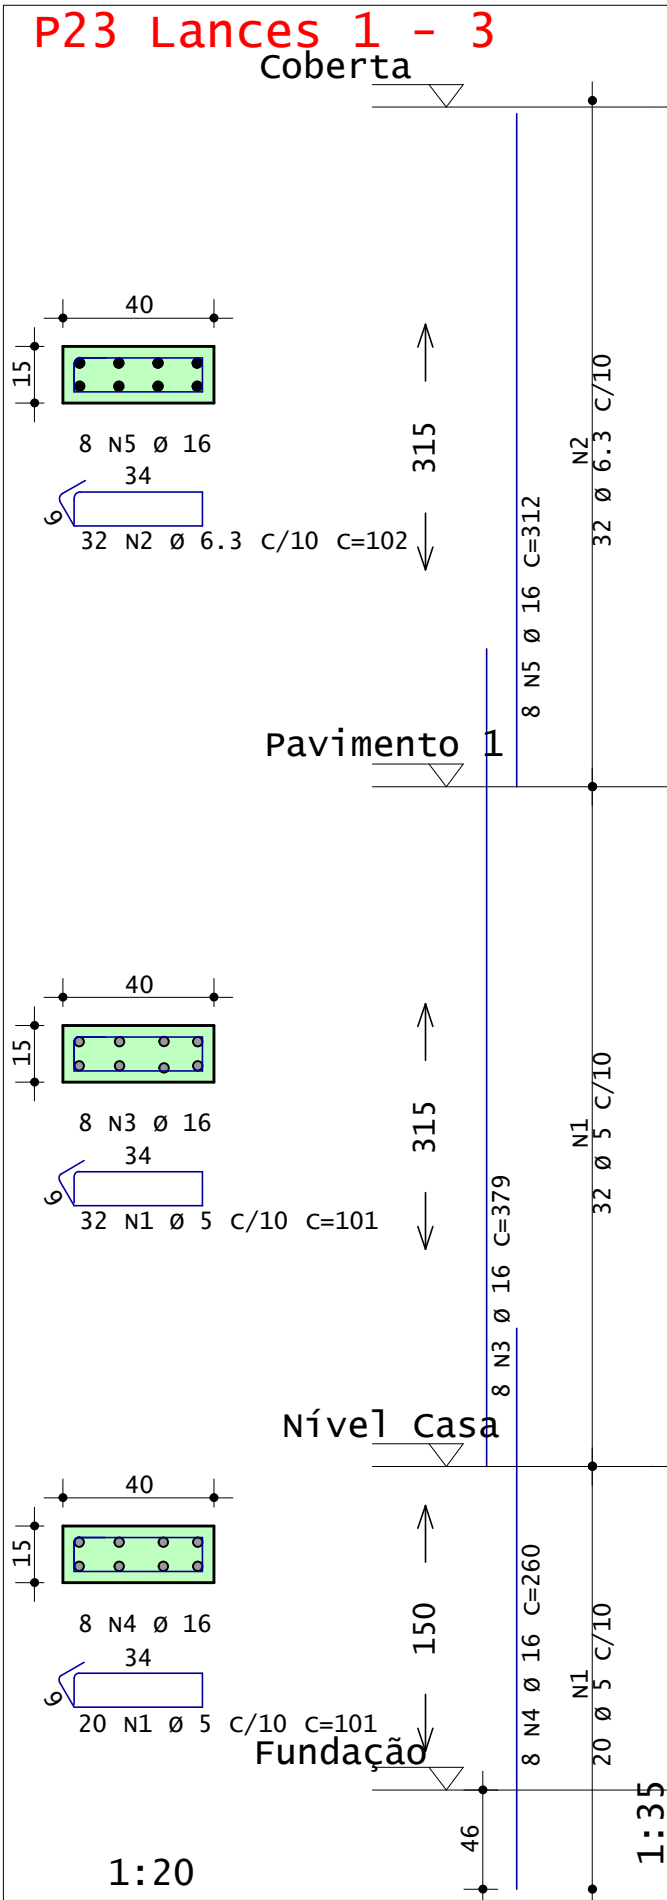


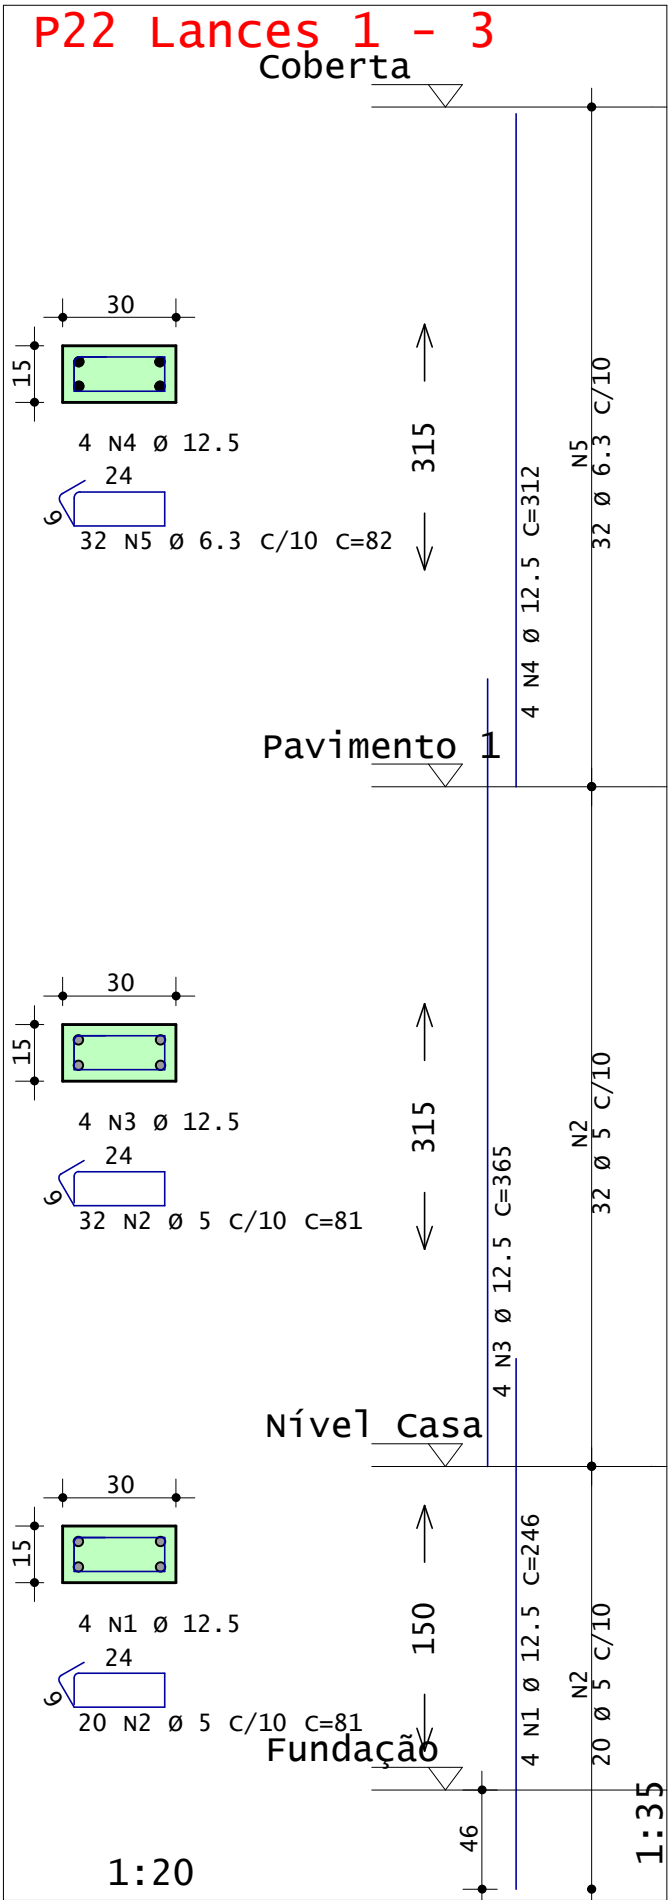

AÇO	POS	BIT	QUANT	COMPRIMENTO	
				UNIT	TOTAL
		mm		cm	cm
P15	Lance 2				
	50A	1	10	207	828
	60A	2	5	81	1458
P16	Lance 2				
	50A	1	16	349	1396
	50A	2	6.3	36	82
P22	Lances 1 - 3				
	50A	1	12.5	4	246
	60A	2	5	52	81
	50A	3	12.5	4	365
	50A	4	12.5	4	312
	50A	5	6.3	32	82
P23	Lances 1 - 3				
	60A	1	5	52	101
	50A	2	6.3	32	102
	50A	3	16	8	379
	50A	4	16	8	2080
	50A	5	16	8	312
P24	Lances 1 - 3				
	60A	1	5	44	81
	50A	2	6.3	21	82
	60A	3	5	44	25
	50A	4	12.5	6	365
	50A	5	12.5	6	246
	50A	6	12.5	6	312
P25	Lance 3				
	60A	1	5	37	2997
	50A	2	12.5	6	374
P26	Lance 3				
	60A	1	5	34	81
	50A	2	10	4	334
P27	Lance 3				
	50A	1	6.3	23	82
	50A	2	12.5	4	329
P28	Lance 3				
	60A	1	5	27	81
	50A	2	10	4	335
P29	Lance 3				
	60A	1	5	34	81
	50A	2	10	4	336
P35	Lances 1 - 2				
	50A	1	10	4	216
	60A	2	5	50	81
	50A	3	10	4	216
P36	Lances 1 - 2				
	60A	1	5	50	81
	50A	2	10	4	312
	50A	3	10	4	216
P37	Lances 1 - 2				
	60A	1	5	49	81
	50A	2	10	4	312
	50A	3	10	4	216
P38	Lances 1 - 2				
	60A	1	5	50	81
	50A	2	10	4	312
	50A	3	10	4	216

RESUMO DE AÇO			
AÇO	BIT	COMPR	PESO
	mm	m	kgf
60A	5	424	65
50A	6.3	124	30
50A	10	133	82
50A	12.5	128	123
50A	16	90	142
Peso Total	60A =		65 kgf
Peso Total	50A =		378 kgf

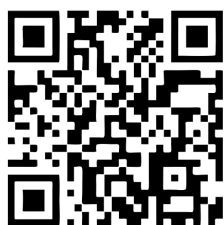

Acesse o site
pela sua
câmera

Modelos 3D
Arquivos de obra
Todos os Documentos

ANDRÉ RODRIGUES
Engenheiro Estrutural

(83) 9 9644 2240

@andrerodrigueseng

anderodrigues.eng.br

contato@anderodrigues.eng.br

Cliente: Cleiton Batista Soares de Lima		Prancha nº: 10	Revisão nº: 002
Obra: Residência Unifamiliar		Observações: Concreto: fck 25MPa Eci: 28000 Mpa Atente-se aos cobrimentos Leia o Memorial Descritivo	
Título: Detalhamento dos Pilares (3/3)			
CREA-PB: 161890343-9	ART nº: Pb20210395879		
Data: 06 / 10 / 2021	Escala: Indicada		