




v124

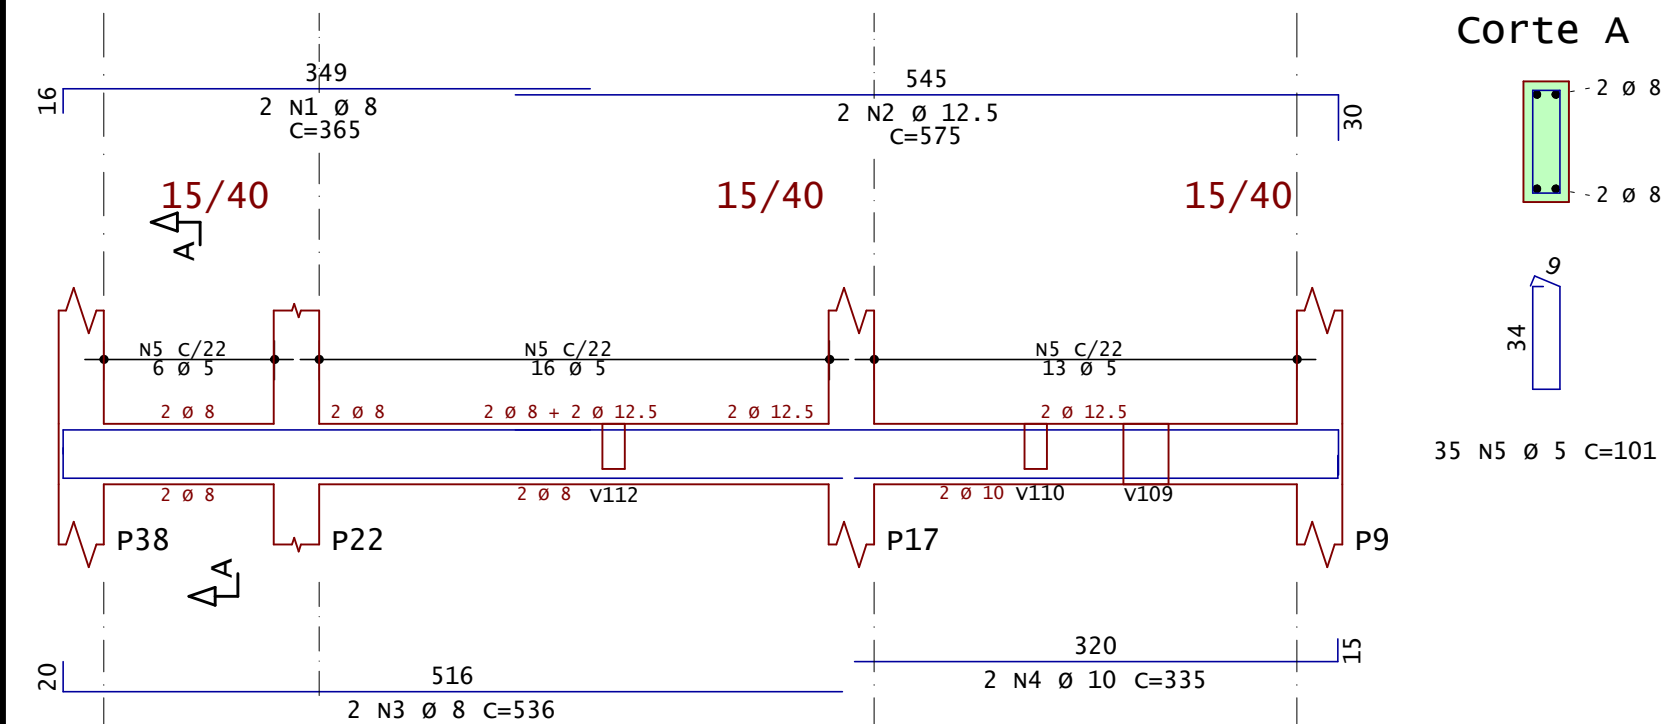


v125

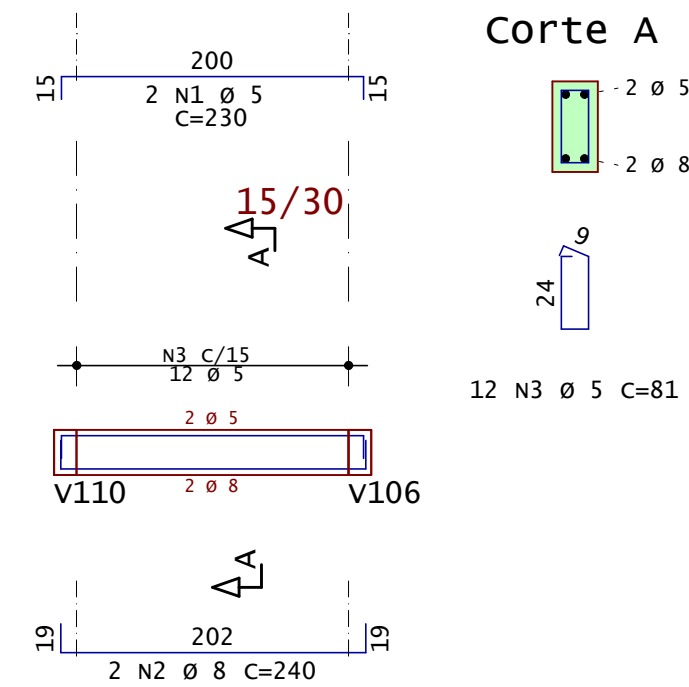

v126

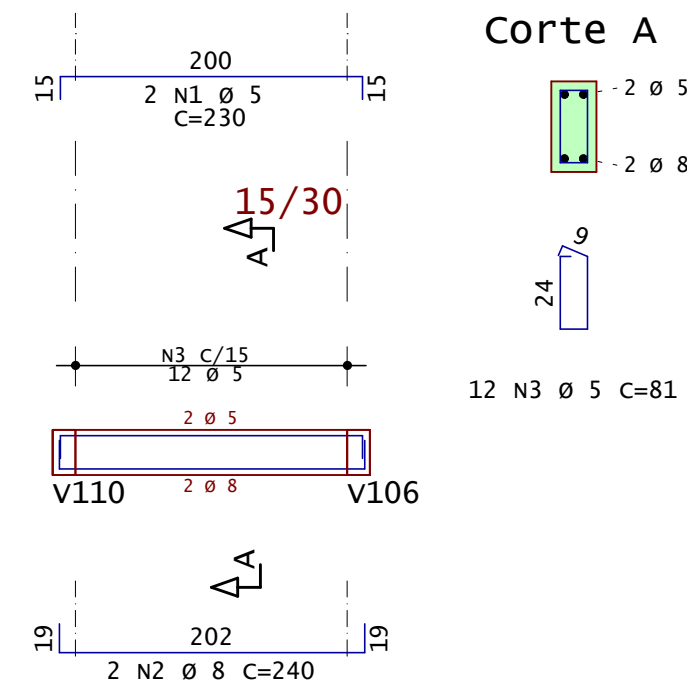


v127

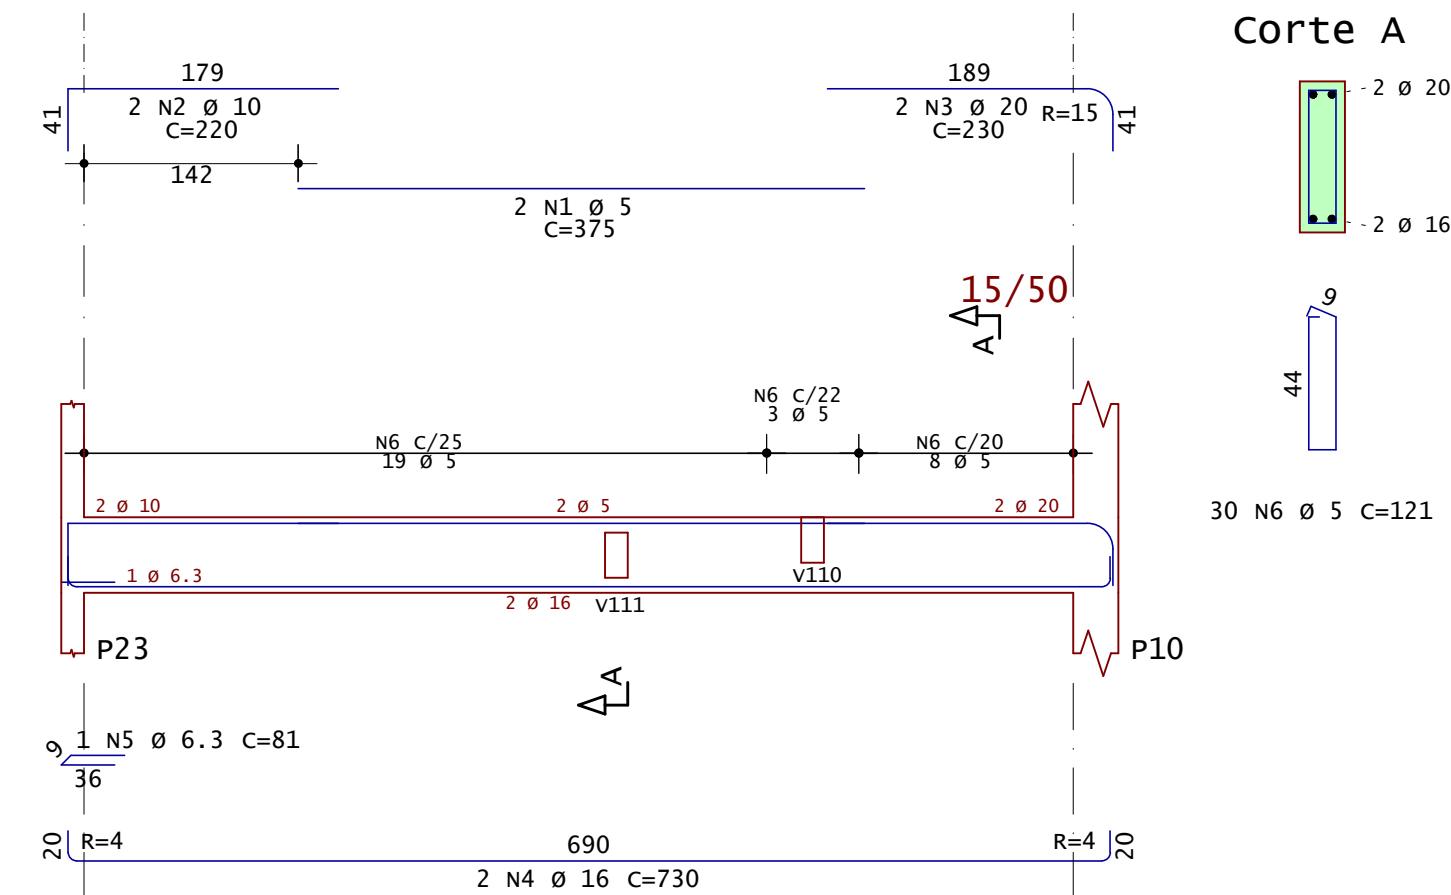


	AÇO	POS	BIT	QUANT	COMPRIMENTO	
			mm		UNIT cm	TOTAL cm
V124	50A	1	8	2	365	730
	50A	2	12,5	2	575	1150
	50A	3	8	2	536	1072
	50A	4	10	2	335	670
	60A	5	5	35	101	3535
V125	60A	1	5	2	230	460
	50A	2	8	2	240	480
	60A	3	5	12	81	972
V126	60A	1	5	2	230	460
	50A	2	8	2	240	480
	60A	3	5	12	81	972
V127	60A	1	5	2	375	750
	50A	2	10	2	220	440
	50A	3	20	2	230	460
	50A	4	16	2	730	1460
	50A	5	6,3	1	81	81
	60A	6	5	30	121	3630
V128	50A	1	10	2	205	410
	50A	2	12,5	2	425	850
	50A	3	10	2	200	400
	50A	4	8	2	370	740
	50A	5	8	2	350	700
	60A	6	5	43	81	3483
V129	50A	1	10	4	260	1040
	50A	2	8	2	270	540
	50A	3	10	2	615	1230
	50A	4	10	2	780	1560
	50A	5	8	2	270	540
	60A	6	5	65	81	5265

v128

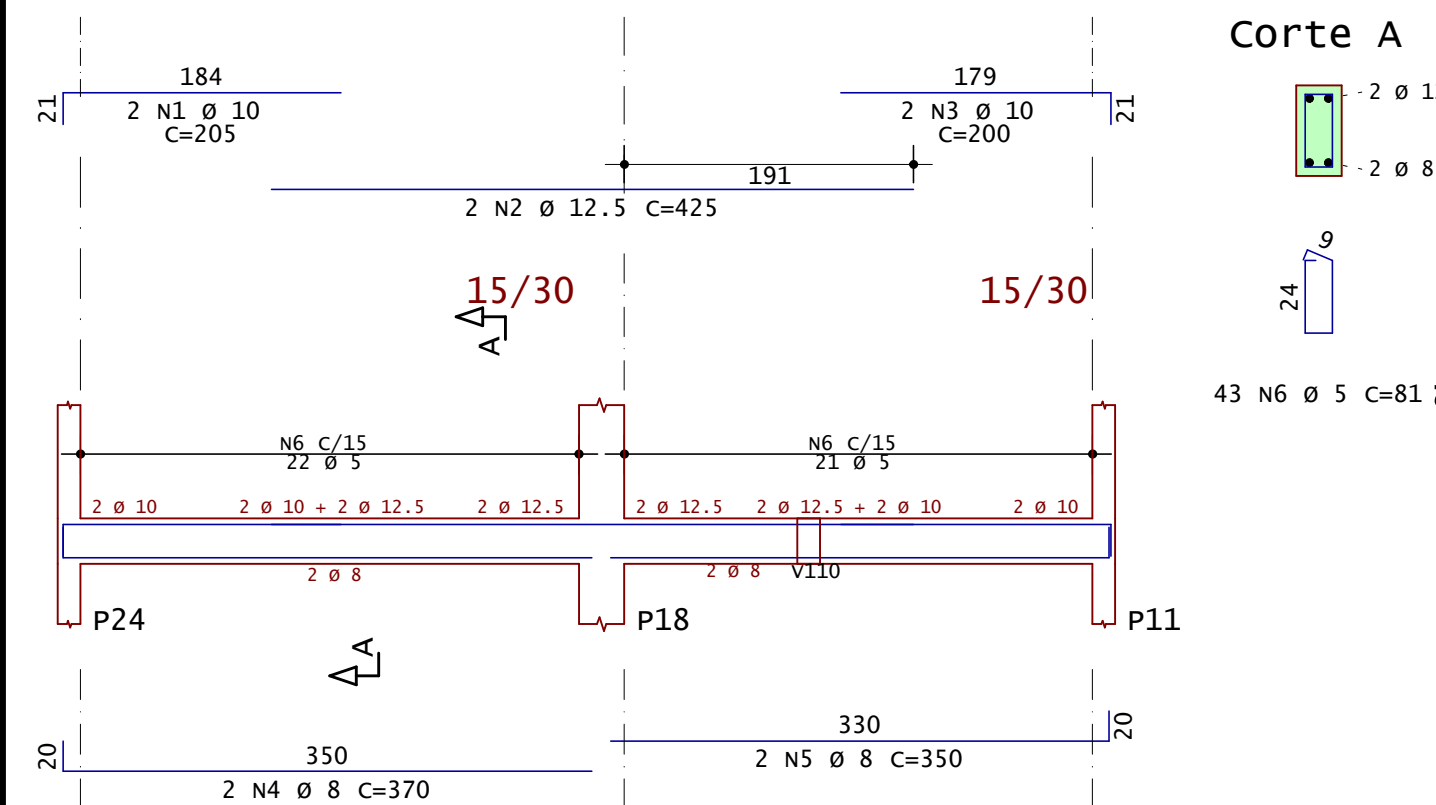

v129

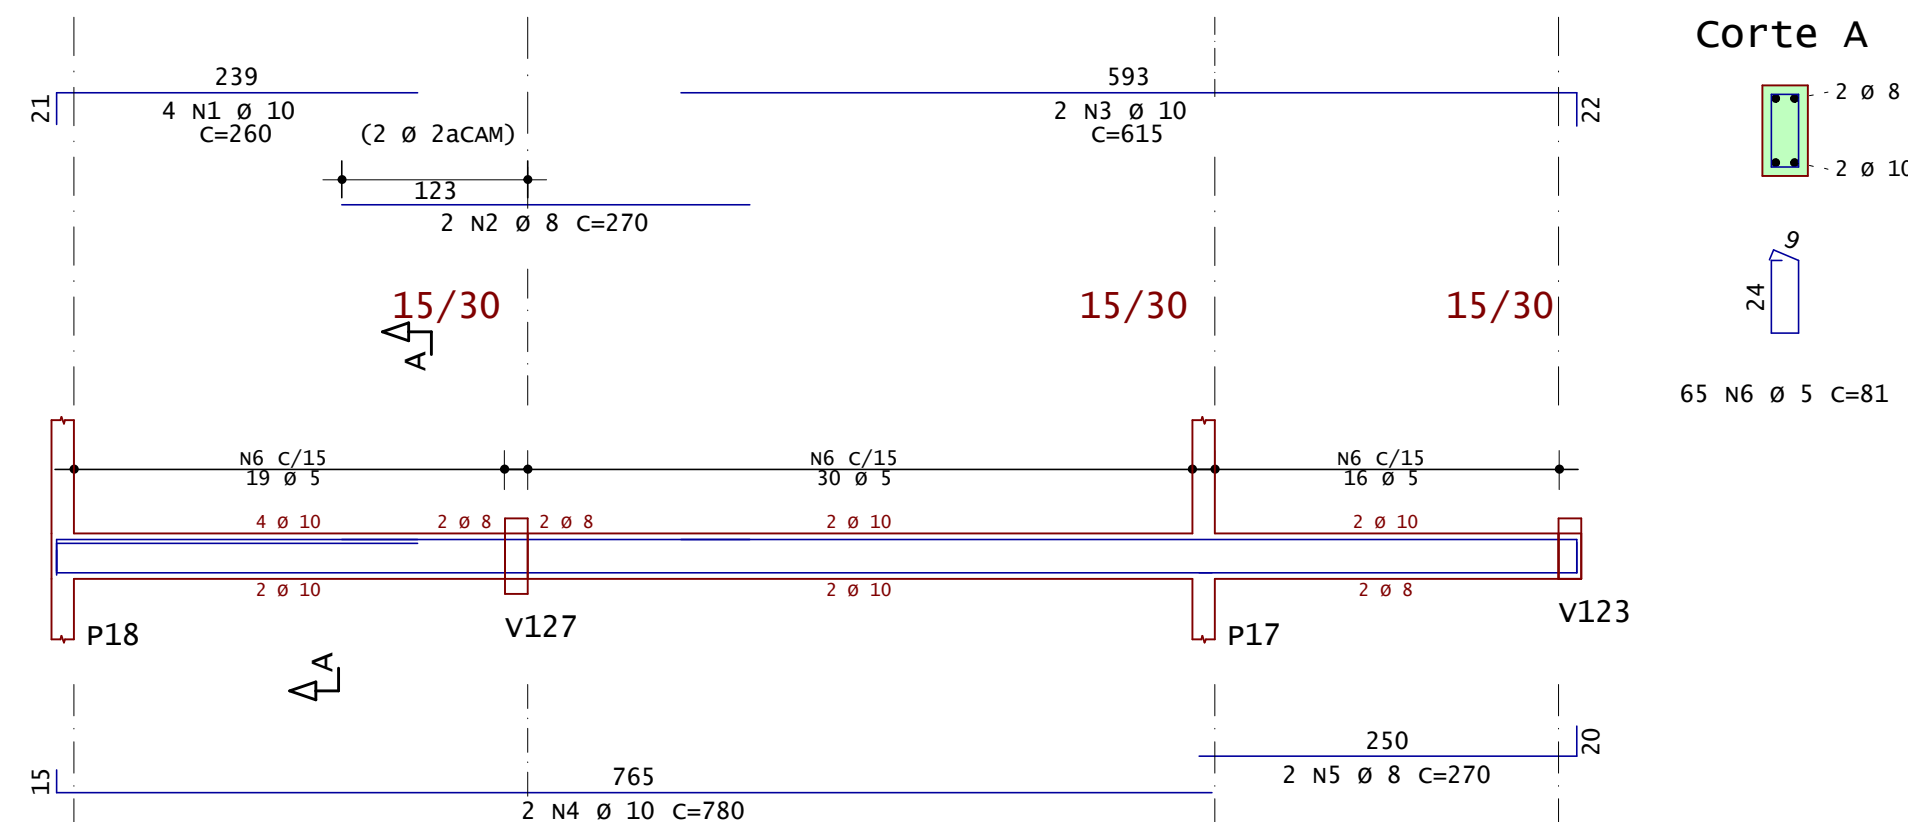

ESTUDO - NÃO EXECUTAR

RESUMO DE AÇO			
AÇO	BIT	COMPR	PESO
	mm	m	kgf
60A	5	195	30
50A	6,3	1	0
50A	8	53	21
50A	10	58	35
50A	12,5	20	19
50A	16	15	23
50A	20	5	11
Peso Total	60A =		30 kgf
Peso Total	50A =		110 kgf



 Acesse o site
pela sua
câmera

- Modelos 3D
- Archivos de obra
- Todos os Documentos

ANDRÉ RODRIGUES
Engenheiro Estrutural

☎ (83) 9 9644 2240

 @andrerodriguesenc

andrerodrigues.eng.br

contato@andrerodrigues.eng.br

Cliente: **Cleiton Batista Soares de Lima**

Prancha nº:	Revisão nº:
13	001

Obra: **Residência Unifamiliar**

Observações:
Concreto: fck 25MPa
Eci: 28000 Mpa
Atente-se aos cobrimentos
Leia o Memorial Descritivo

CREA-PB:
161890343-9

ART n°: **Pb2021039587**

Data: 06 / 10 / 2021

Escala:
Indicador

