

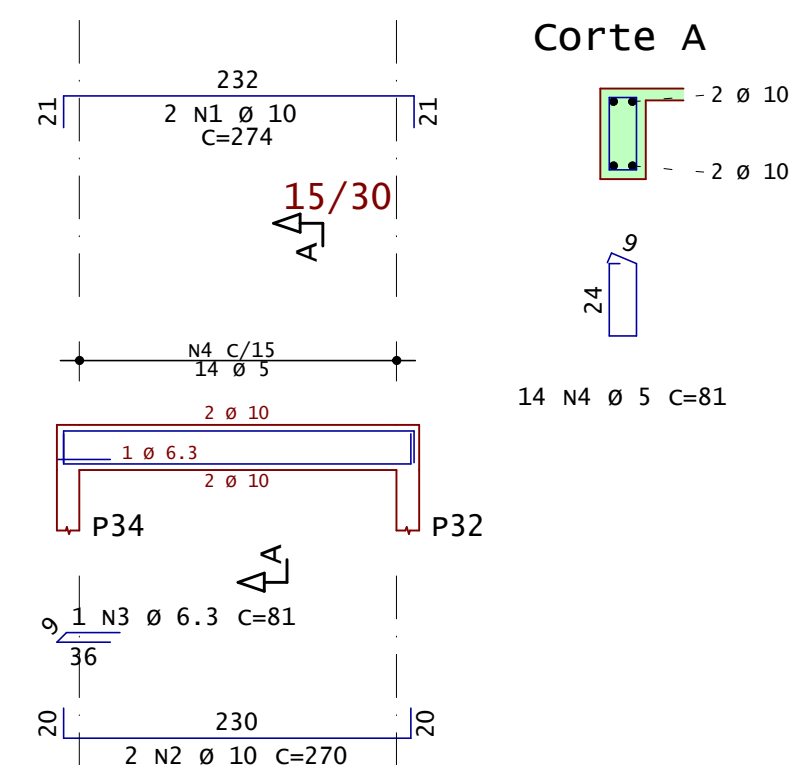
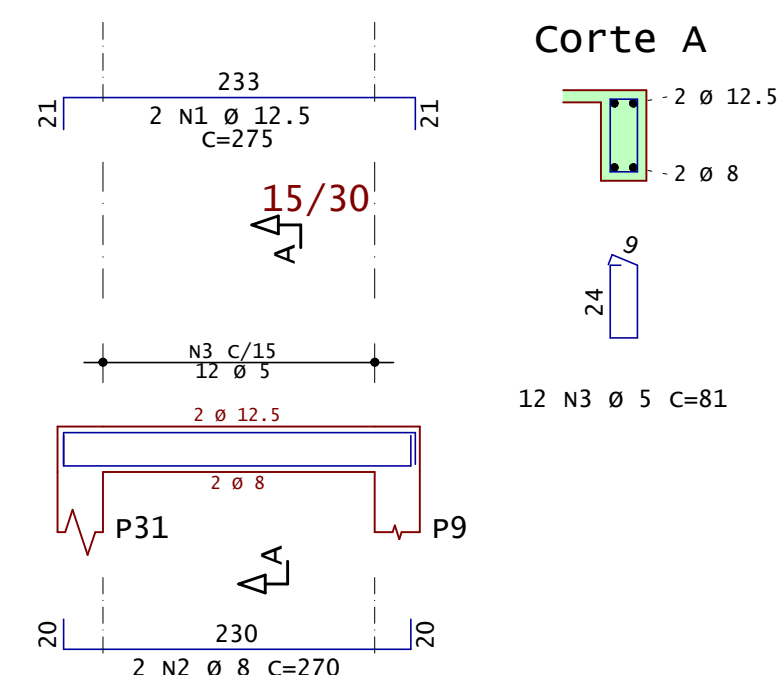
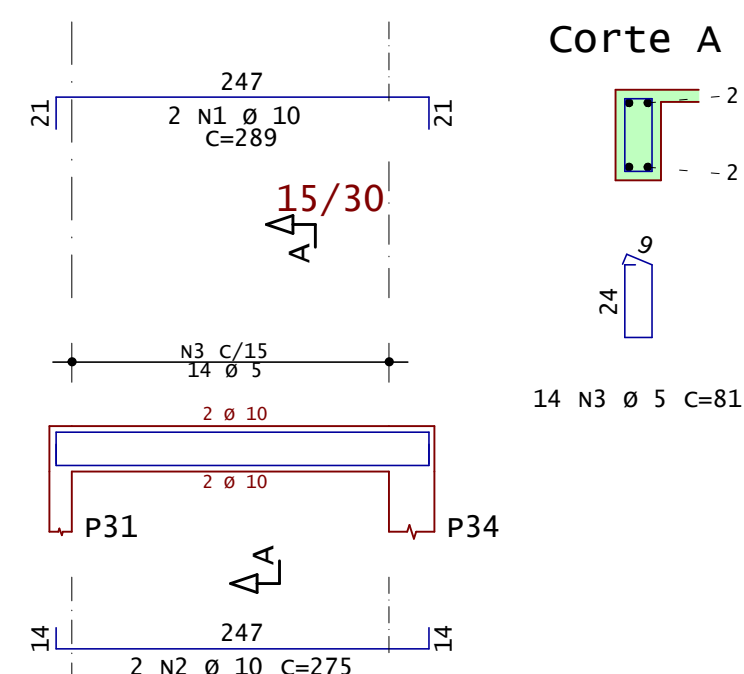
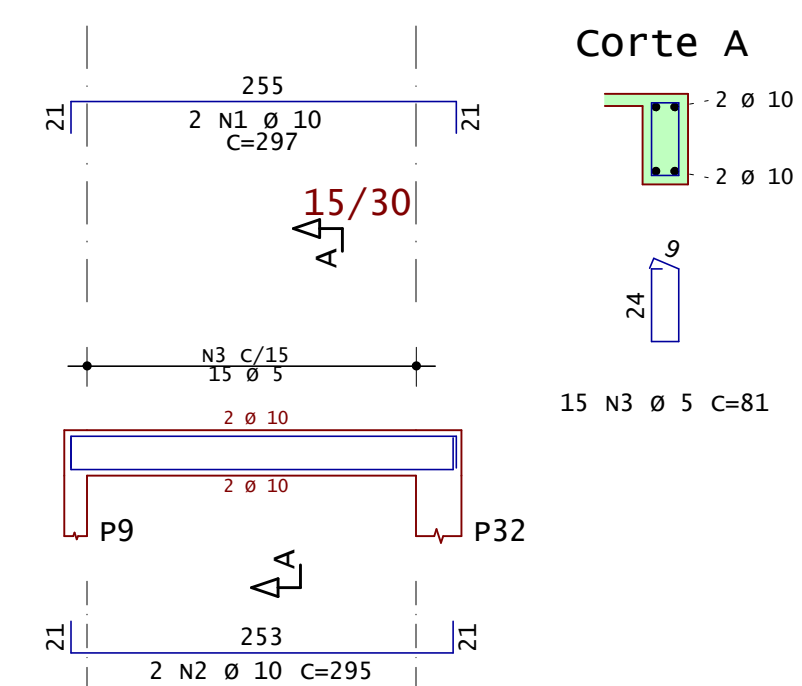
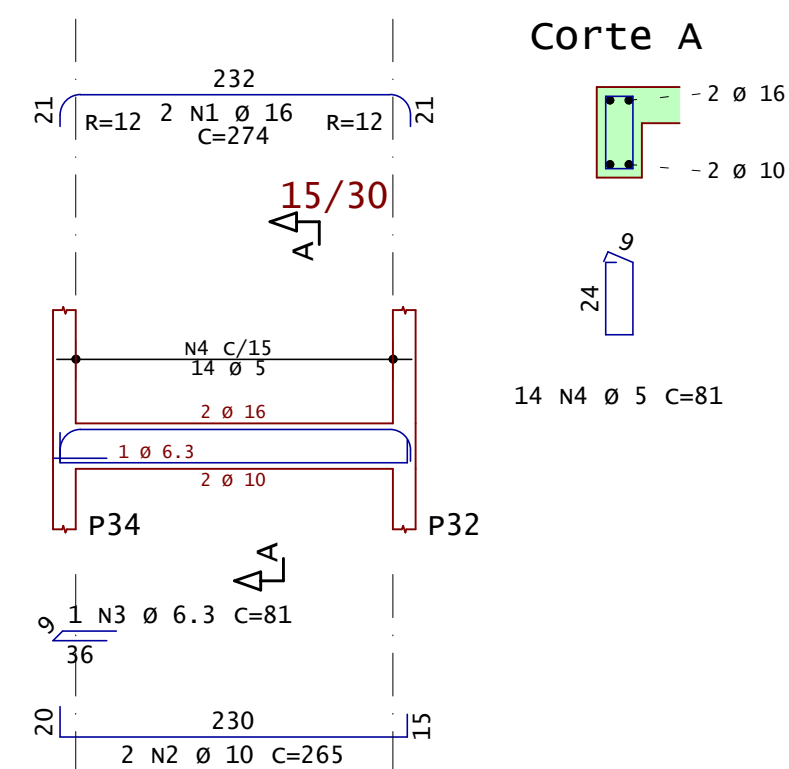
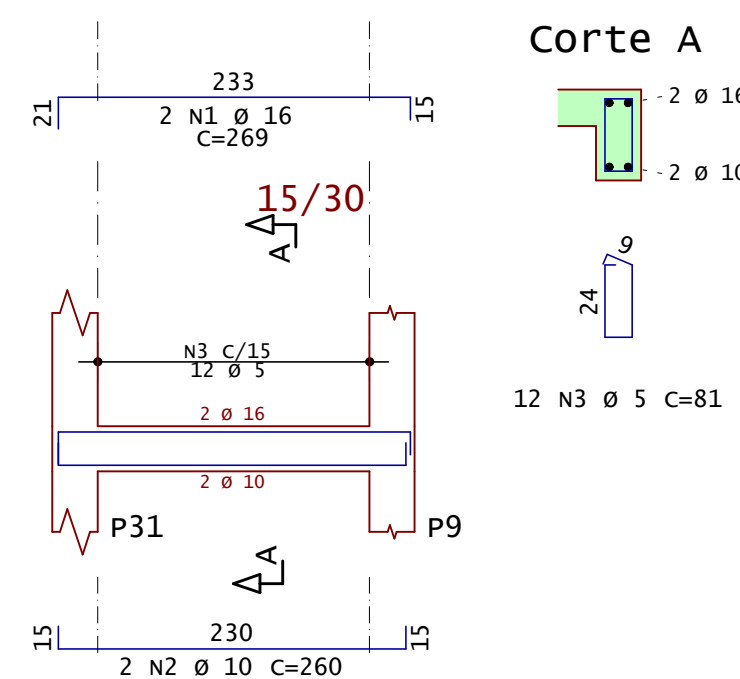
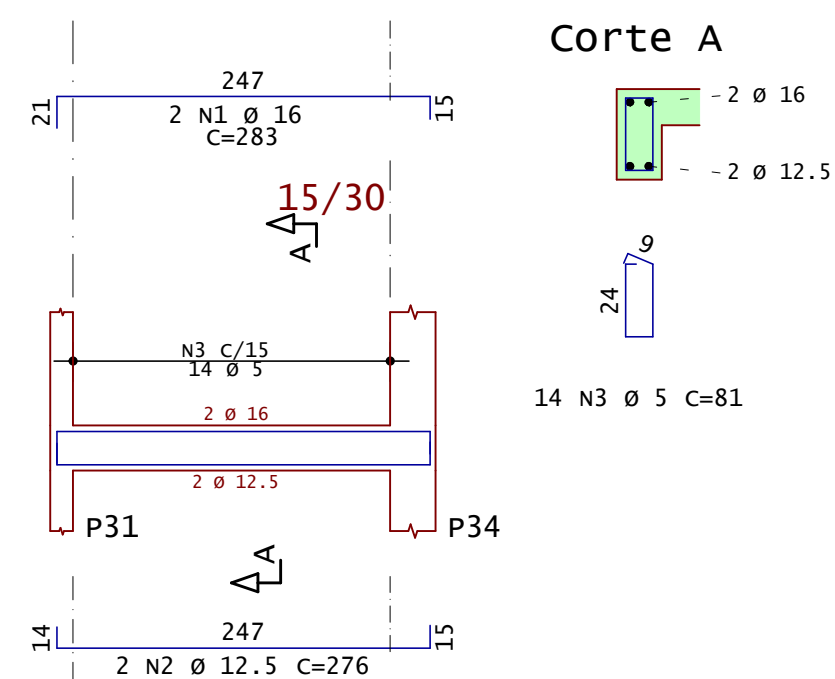
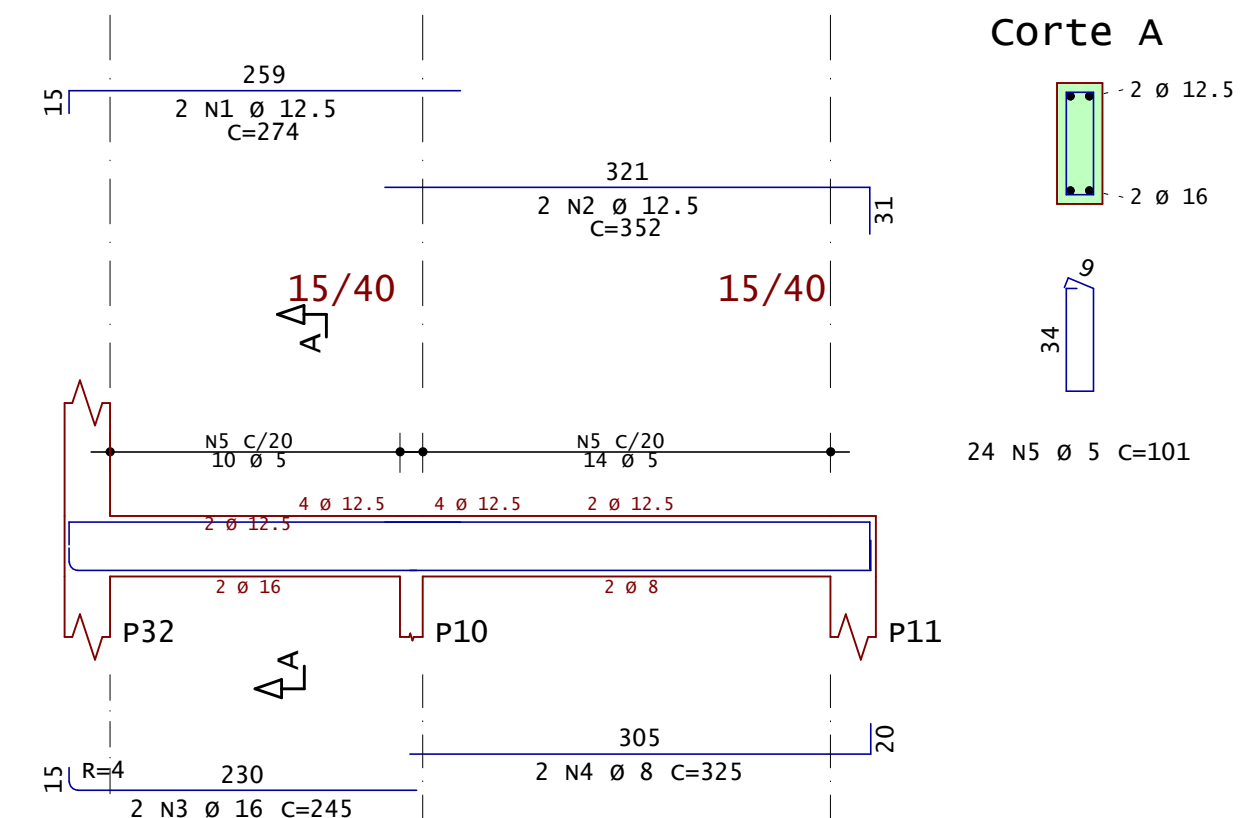


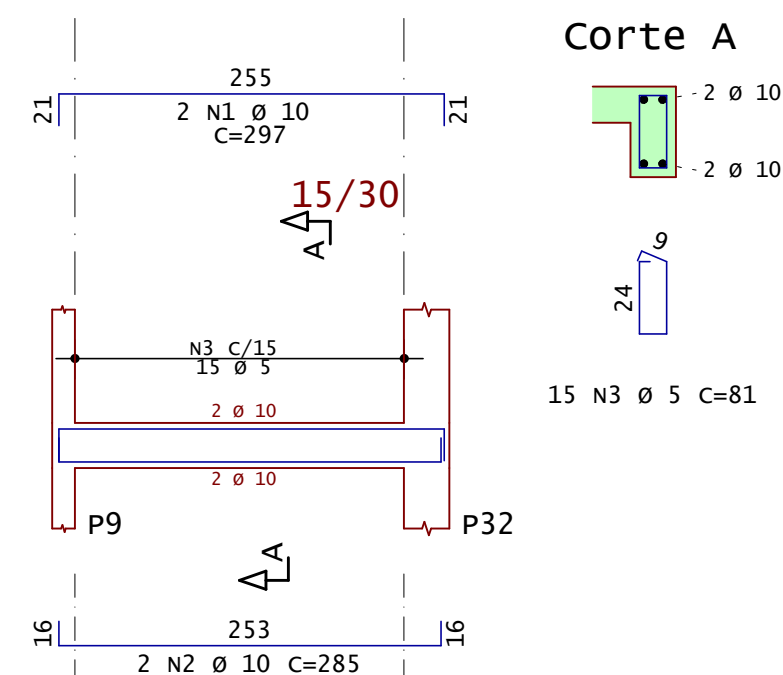

	AÇO	POS	BIT	QUANT	COMPRIIMENTO	
					UNIT cm	TOTAL cm
V401			mm			
	50A	1	8	2	810	1620
	50A	2	10	2	300	600
	50A	3	8	2	502	1004
	50A	4	8	2	548	1096
V402	60A	5	58	1	81	4698
	50A	1	10	2	297	594
	50A	2	10	2	285	570
	60A	3	5	15	81	1215
V403						
	50A	1	12.5	2	274	548
	50A	2	12.5	2	352	704
	50A	3	16	2	245	490
	50A	4	8	2	325	650
V404	60A	5	5	24	101	2424
	50A	1	16	2	283	566
	50A	2	12.5	2	276	552
	60A	3	5	14	81	1134
V405						
	50A	1	16	2	269	538
	50A	2	10	2	260	520
	60A	3	5	12	81	972
V406						
	50A	1	16	2	274	548
	50A	2	10	2	265	530
	50A	3	6.3	1	81	81
	60A	4	5	14	81	1134
V501						
	50A	1	10	2	297	594
	50A	2	10	2	295	590
	60A	3	5	15	81	1215
V502						
	50A	1	10	2	289	578
	50A	2	10	2	275	550
	60A	3	5	14	81	1134
V503						
	50A	1	12.5	2	275	550
	50A	2	8	2	270	540
	60A	3	5	12	81	972
V504						
	50A	1	10	2	274	548
	50A	2	10	2	270	540
	50A	3	6.3	1	81	81
	60A	4	5	14	81	1134

RESUMO DE AÇO			
AÇO	BIT mm	COMPR m	PESO kgf
60A	5	160	25
50A	6.3	2	0
50A	8	49	19
50A	10	62	38
50A	12.5	24	23
50A	16	21	34
Peso Total		60A =	25 kgf
Peso Total		50A =	115 kgf

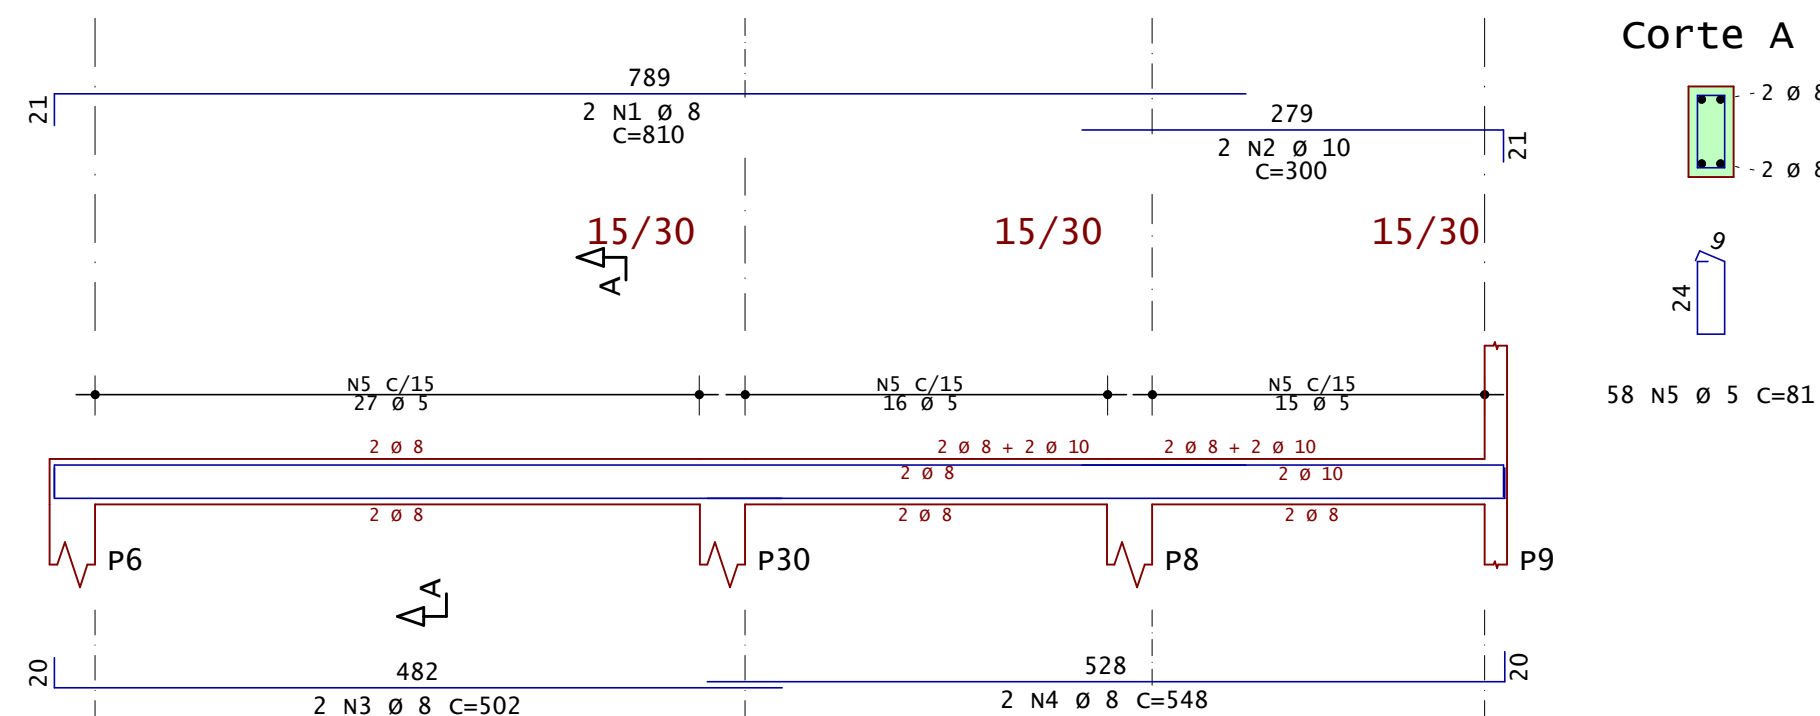

 Acesse o site
pela sua
câmera

- Modelos 3D
- Archivos de obra
- Todos os Documentos

ANDRÉ RODRIGUES
Engenheiro Estrutural

 (83) 9 9644 2240
 @andrerodrigue

andrerodrigues.eng.br

Cliente: Cleiton Batista Soares de Lima		Prancha nº: 18	Revisão nº: 002
Obra: Residência Unifamiliar		Observações: Concreto: fck 25MPa Eci: 28000 Mpa Atente-se aos cobrimentos Leia o Memorial Descritivo	
Título: • Detalhamento das vigas do Telhado • Detalhamento das vigas da Caixa D'água			
CREA-PB: 161890343-9	ART nº: Pb20210395879		
Data: 06 / 10 / 2021		Escala: Indicada	