Coberta - Armadura negativa principal

1x

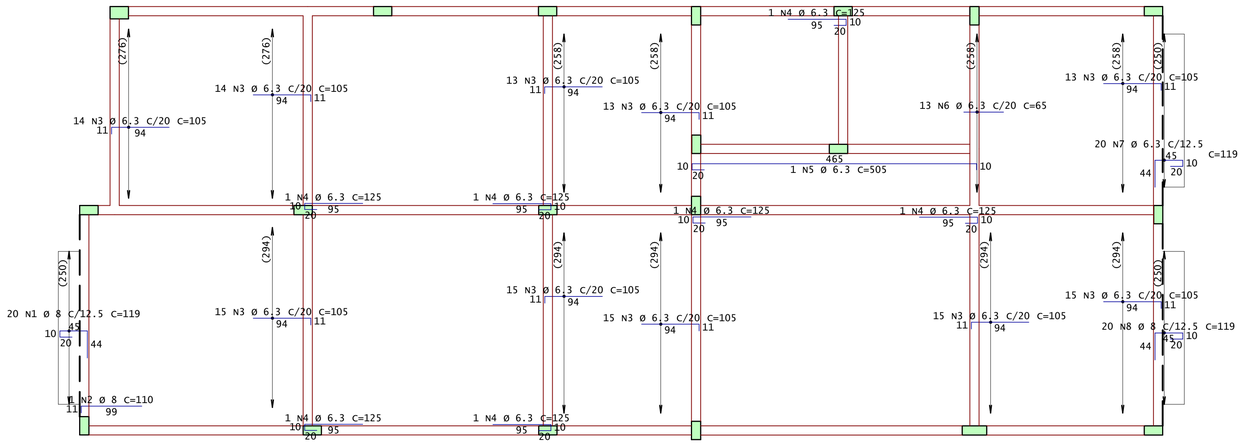

Coberta - Armadura negativa secundaria

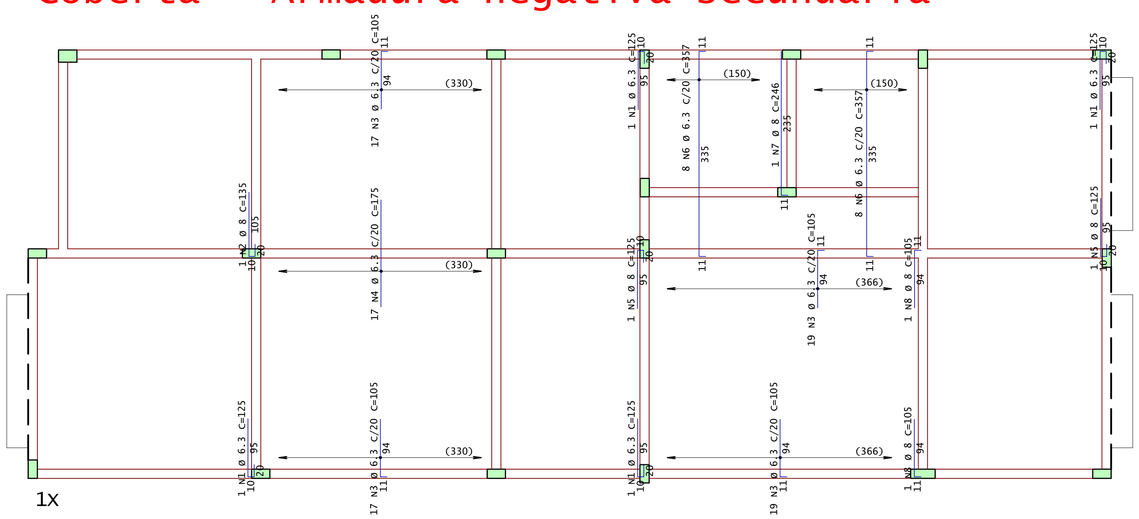

1x

Projeto de fabricação de vigotas treliçadas
Sem escala

VT301A L301 11 Unidades	1 N1 TR12645 - 320 320 1 N2 Ø 5 C=330 300	VT314A L314 11 Unidades	1 N1 TR12645 - 365 365 1 N2 Ø 5 C=375 345
VT302A L302 10 Unidades	1 N1 TR12645 - 330 310	VT315A L315 9 Unidades	1 N1 TR12645 - 305 285
VT303A L303 7 Unidades	1 N1 TR12645 - 247 227		
VT303B L303 1 Unidades	1 N1 TR12645 - 253 242		
VT304A L304 5 Unidades	1 N1 TR12645 - 230 210		
VT305A L305 5 Unidades	1 N1 TR12645 - 230 210		
VT306A L306 8 Unidades	1 N1 TR12645 - 305 285		
VT308A L308 11 Unidades	1 N1 TR12645 - 105 85		
VT311A L311 9 Unidades	1 N1 TR12645 - 370 370 1 N2 Ø 5 C=380 350		
VT312A L312 10 Unidades	1 N1 TR12645 - 365 365 1 N2 Ø 5 C=375 345		
VT313A L313 9 Unidades	1 N1 TR12645 - 247 227		

AÇO	POS	BIT	QUANT	COMPRIMENTO UNIT	COMPRIMENTO TOTAL
		mm		cm	cm
Cobertura 1 - Armadura negativa principal					
50A	1	8	20	119	2380
50A	2	8	1	110	110
50A	3	6.3	142	105	14910
50A	4	6.3	7	125	875
50A	5	6.3	1	505	505
50A	6	6.3	13	65	845
50A	7	6.3	20	119	2380
50A	8	8	20	119	2380
Cobertura 1 - Armadura negativa secundaria					
50A	1	6.3	4	125	500
50A	2	8	1	135	135
50A	3	6.3	72	105	7560
50A	4	6.3	17	175	2975
50A	5	8	2	125	250
50A	6	6.3	16	357	5712
50A	7	8	1	246	246
50A	8	8	2	105	210

RESUMO DE AÇO			
AÇO	BIT	COMPR	PESO
	mm	m	kgf
50A	6.3	363	89
50A	8	57	23
Peso Total	50A =		111 kgf

AÇO	POS	BIT	QUANT	COMPRIMENTO UNIT	COMPRIMENTO TOTAL
		mm		cm	cm
VT301A (X11)					
TR12645	1		11	320	3520
60A	2	5	11	330	3630
VT302A (X10)					
TR12645	1		10	330	3300
VT303A (X7)					
TR12645	1		7	247	1729
VT303B					
TR12645	1		1	253	253
VT304A (X5)					
TR12645	1		5	230	1150
VT305A (X5)					
TR12645	1		5	230	1150
VT306A (X8)					
TR12645	1		8	305	2440
VT308A (X11)					
TR12645	1		11	105	1155
VT311A (X9)					
TR12645	1		9	370	3330
60A	2	5	9	380	3420
VT312A (X10)					
TR12645	1		10	365	3650
60A	2	5	10	375	3750
VT313A (X9)					
TR12645	1		9	247	2223
VT314A (X11)					
TR12645	1		11	365	4015
60A	2	5	11	375	4125
VT315A (X9)					
TR12645	1		9	305	2745

RESUMO DE AÇO			
AÇO	BIT	COMPR	PESO
	mm	m	kgf
TR12645		307	273
60A	5	149	23
Peso Total	TR12645 =		273 kgf
Peso Total	60A =		23 kgf

Acesse o site pela sua câmera
- Modelos 3D
- Arquivos de obra
- Todos os Documentos

ANDRÉ RODRIGUES
Engenheiro Estrutural
(83) 9 9644 2240
@andrerodrigueseng
andrerodrigues.eng.br
contato@andrerodrigues.eng.br

Cliente: Cleiton Batista Soares de Lima

Prancha nº: 22 | Revisão nº: 002

Obra: Residência Unifamiliar

Título: • Detalhamento das Lajes da Coberta (1/2)

Observações:
Concreto: fck 25MPa
Eci: 28000 Mpa
Atente-se aos cobrimentos
Leia o Memorial Descritivo

CREA-PB: 161890343-9

ART nº: Pb20210395879

Data: 06 / 10 / 2021

Escala: 1:50

"ANDRE RODRIGUES DE VASCONCELOS PL CAS-COB-LAJ-01S-R00.PLT 01/10/2021 10:22:25